



Interventi - Pianta Fondazioni
Scala 1:200

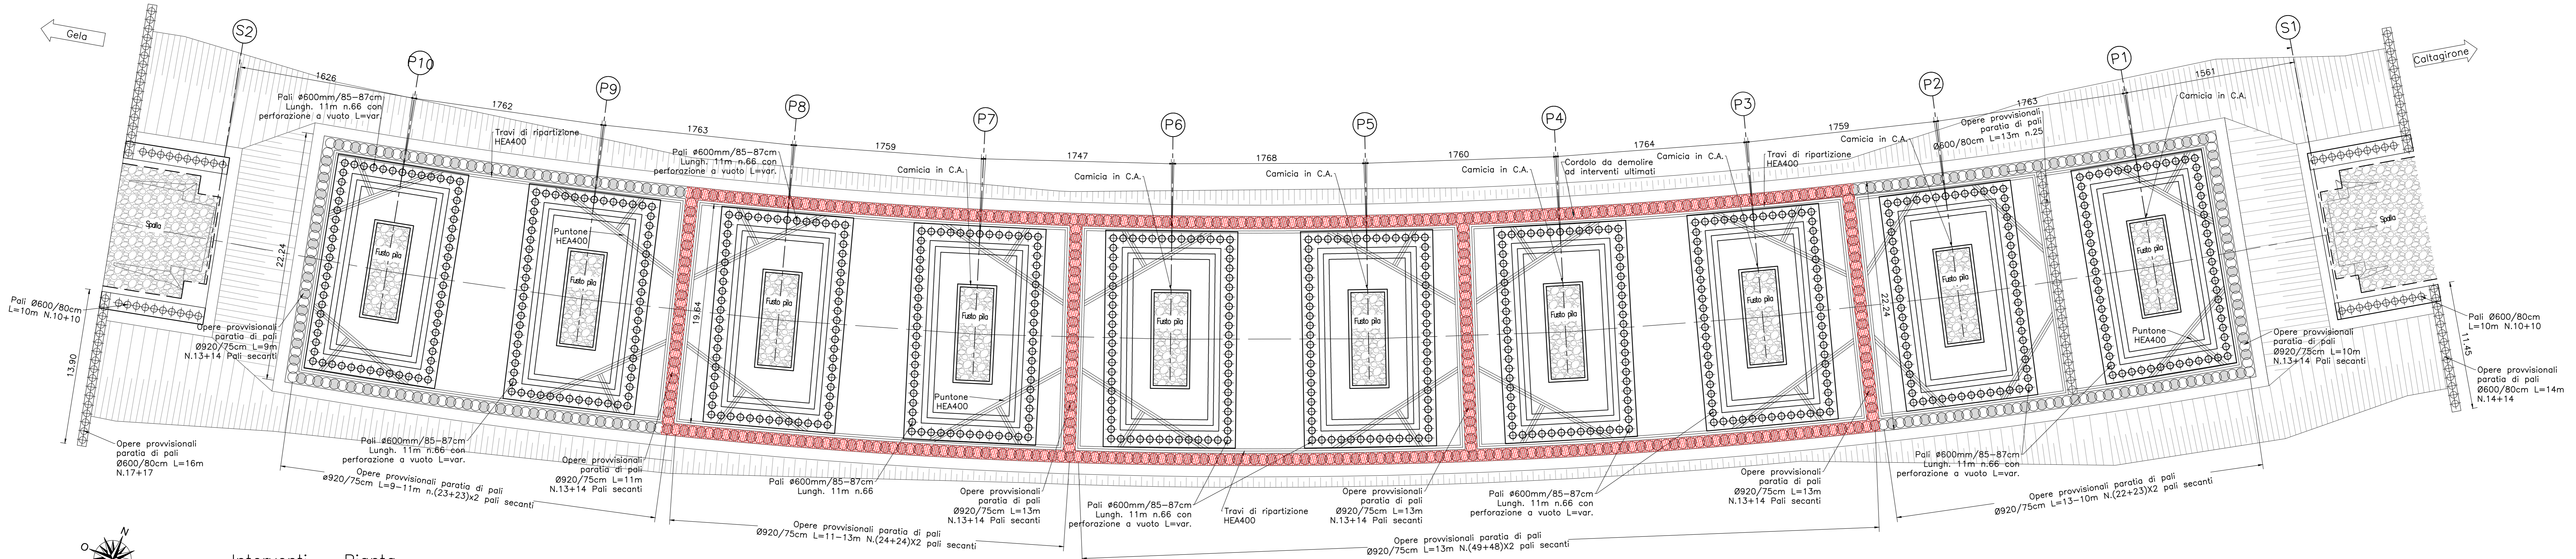


Interventi - Pianta
Scala 1:200

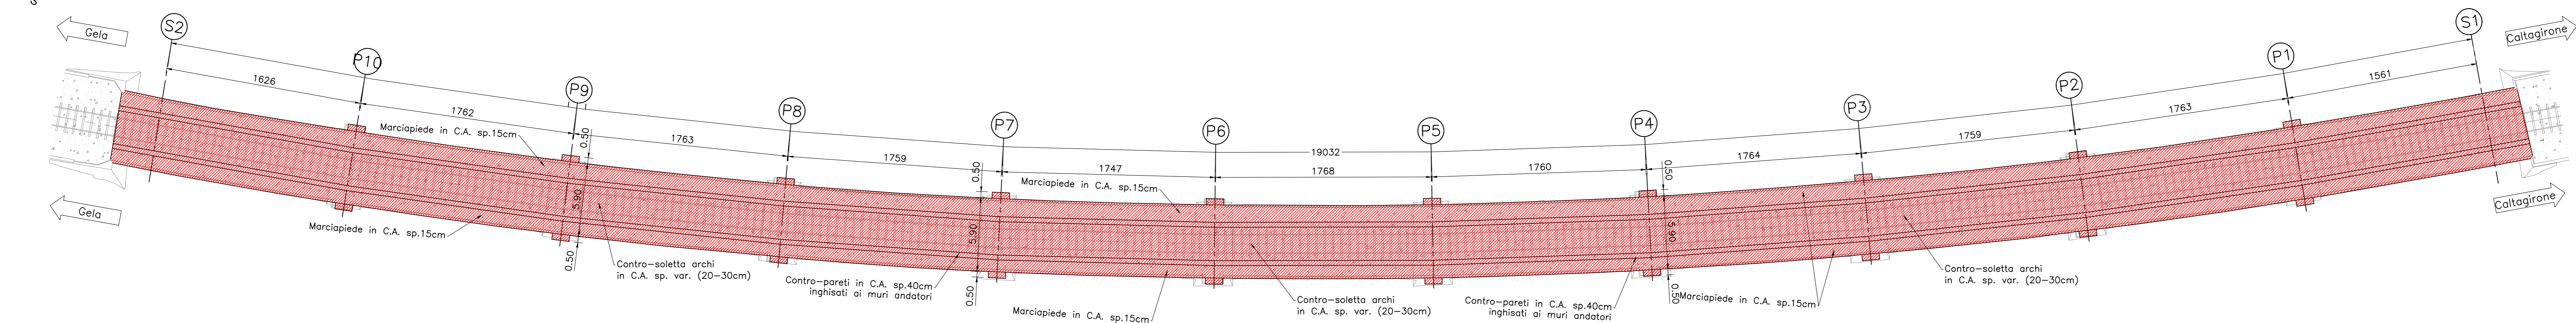


Legenda	
	Ballast
	Conglomerato cementizio con materiale lapideo eterometrico
	Muratura con blocchi lapidei e malta
	Riempimento
	Nuovi getti in C.A.
	Consolidamento muratura con iniezioni di malta a pressione
	Demolizioni


Interventi - Sezione trasversale tipo
Scala 1:100

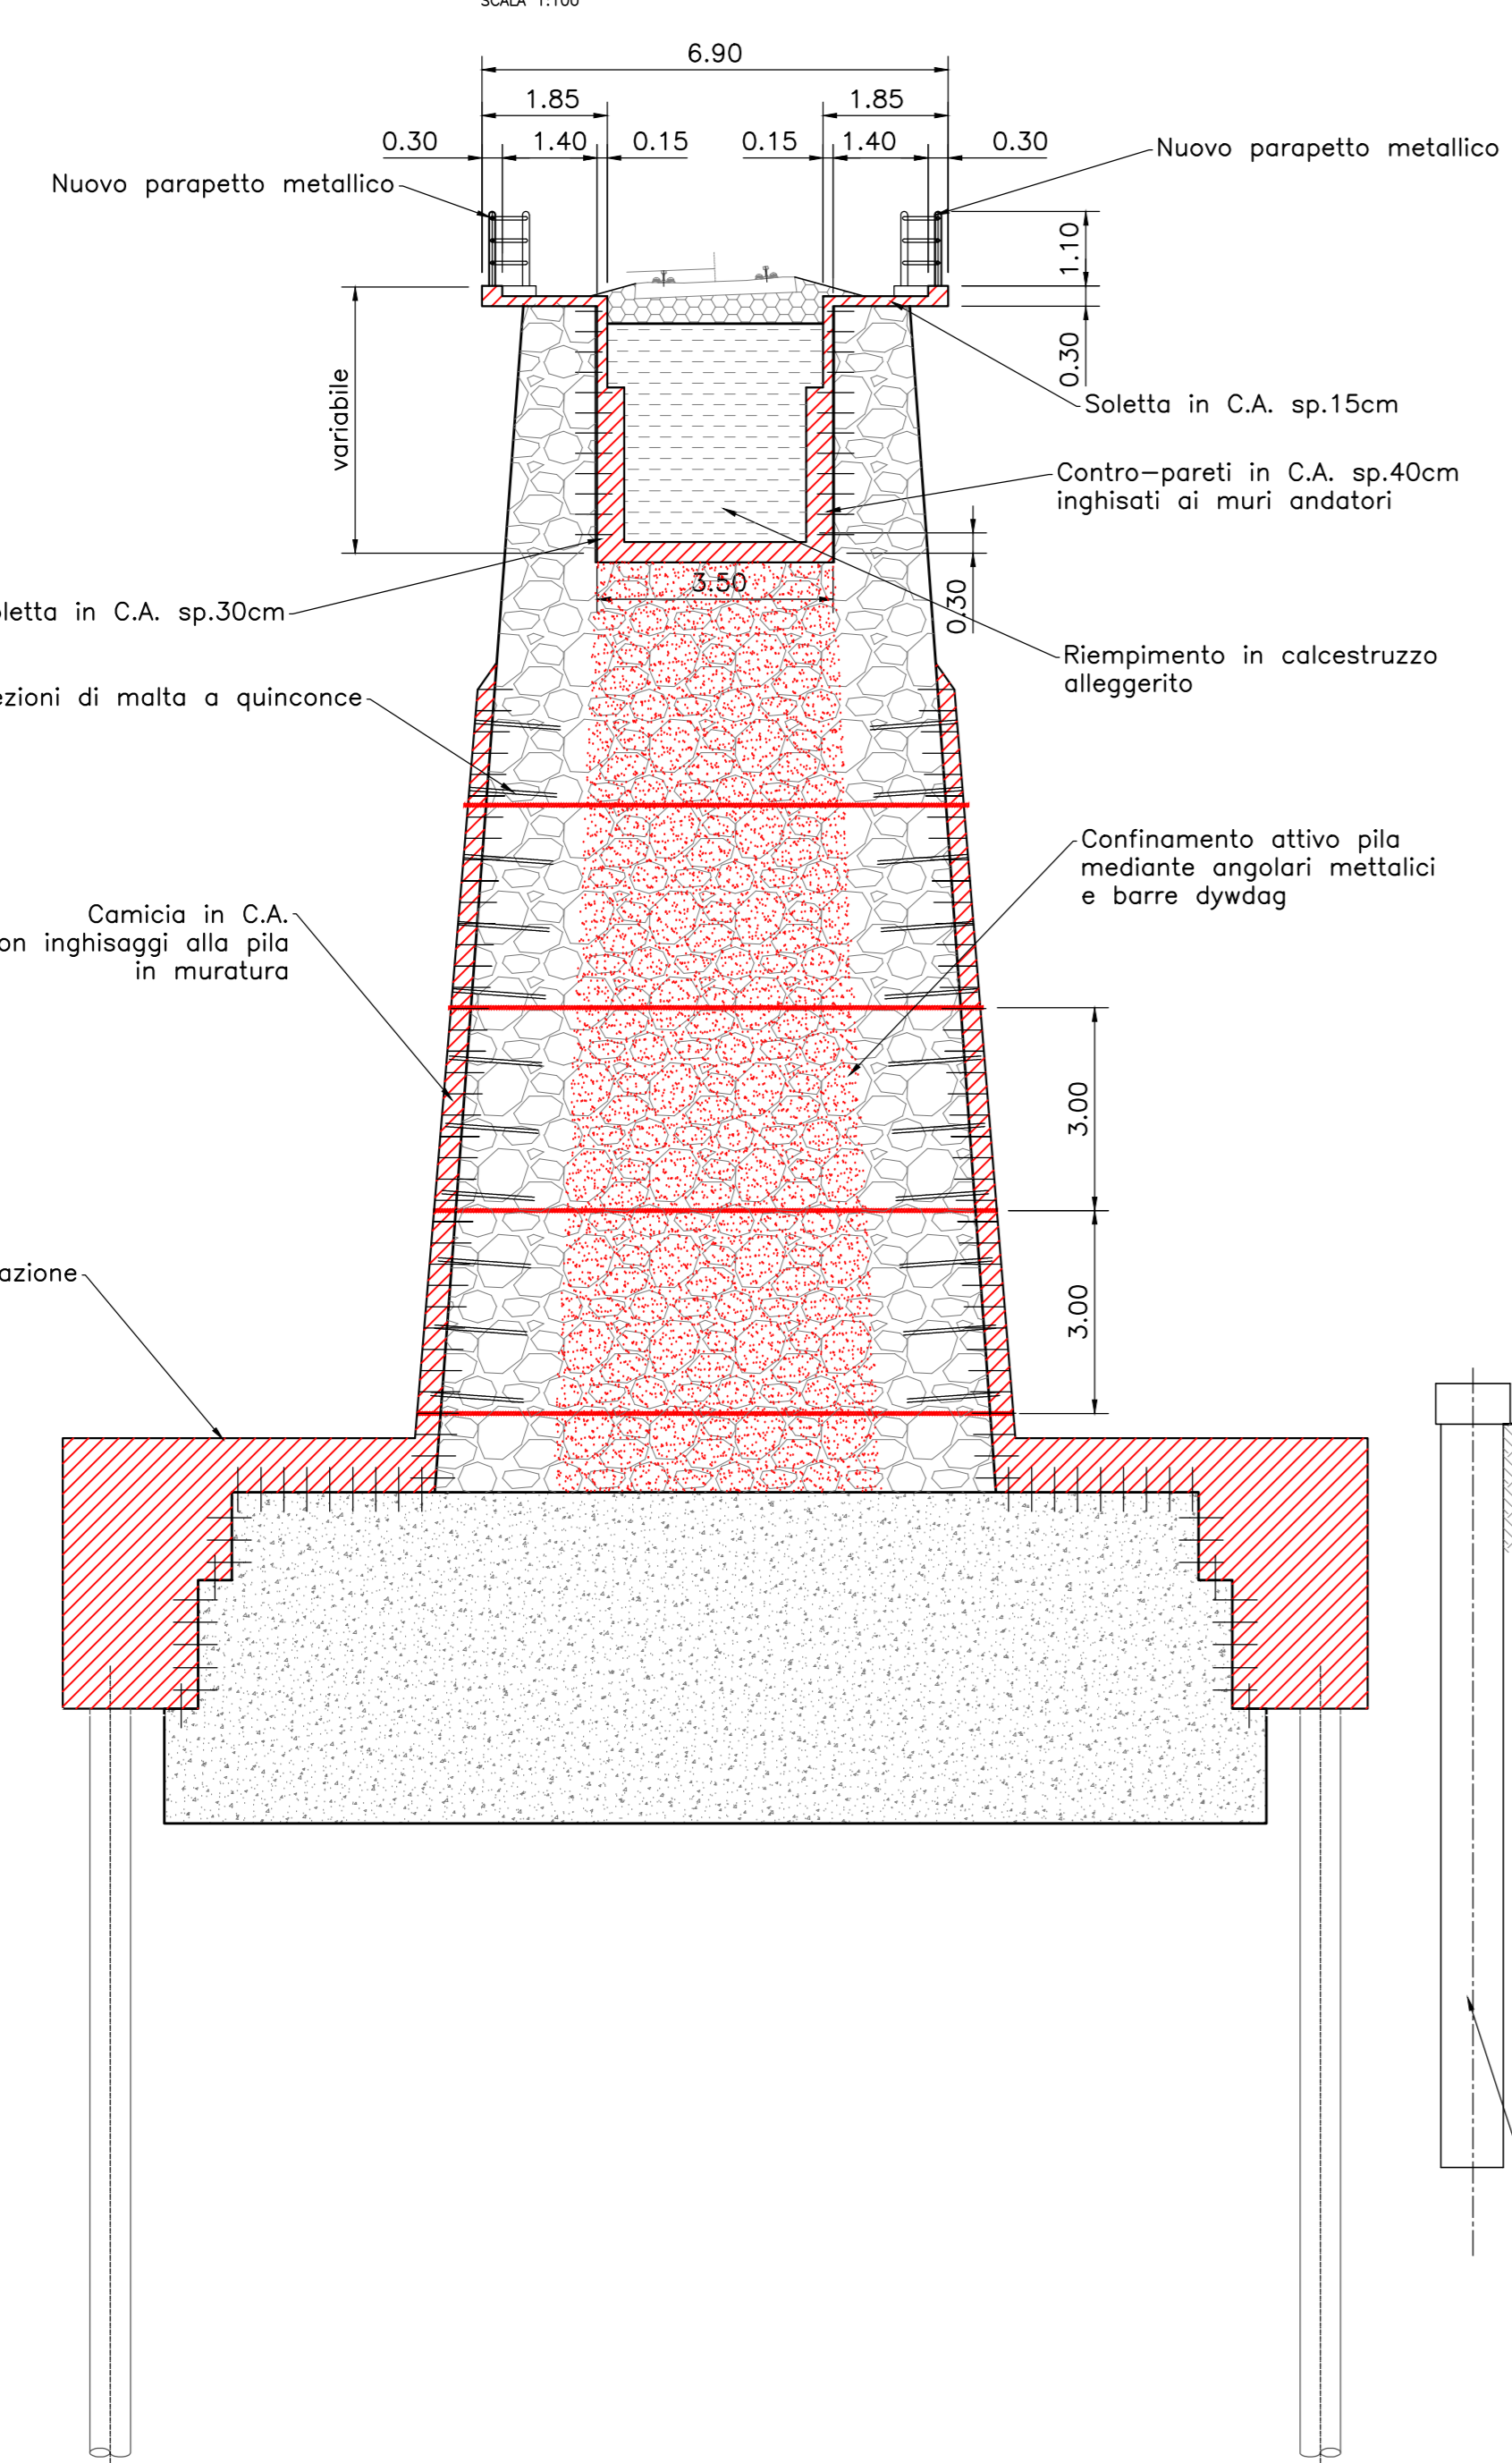

Interventi - Sezione trasversale tipo
Scala 1:100

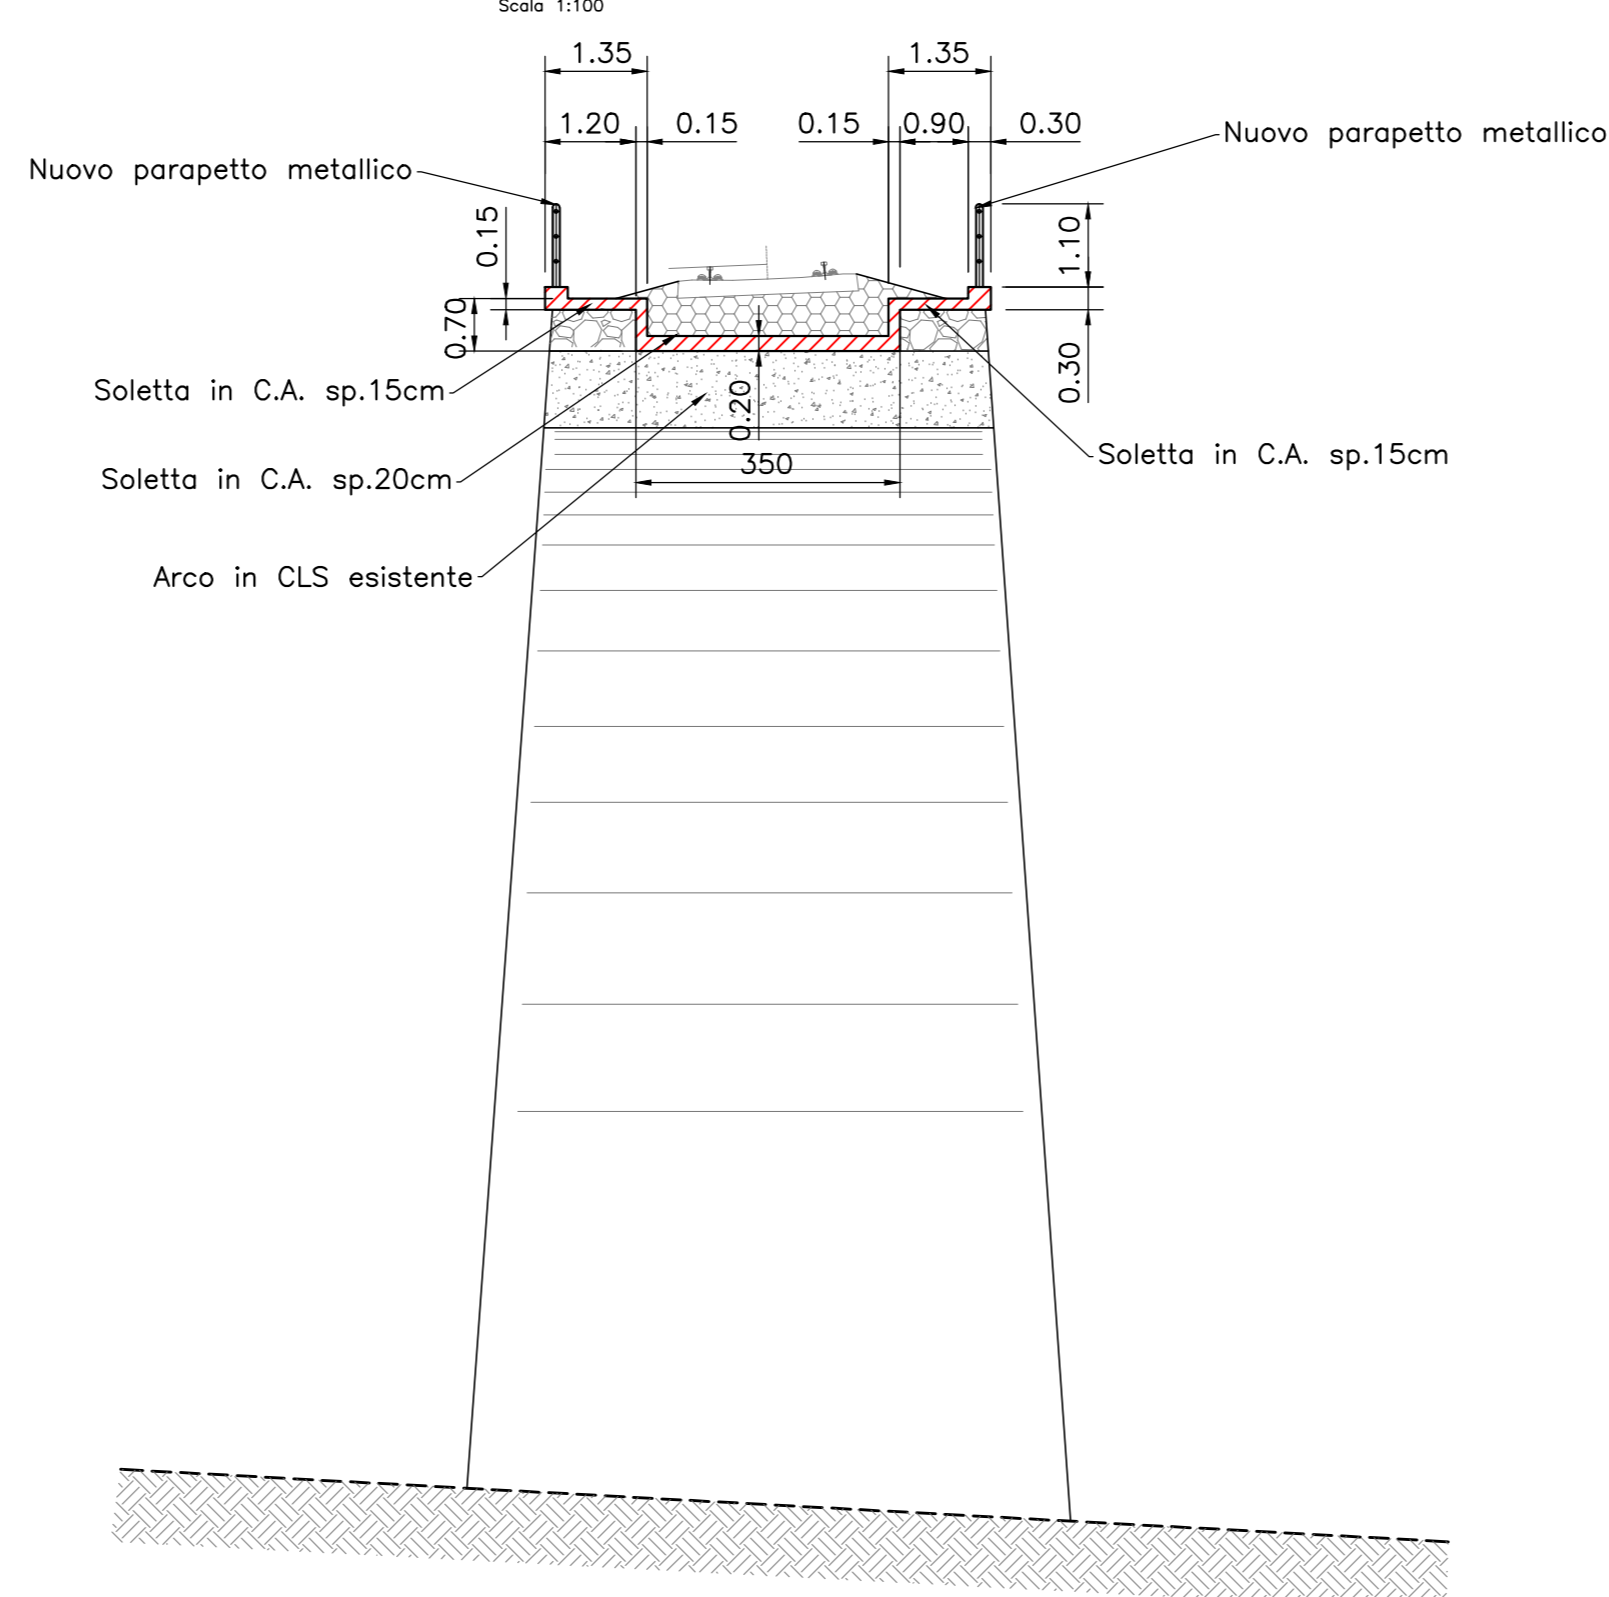

Corografia 1:10.000
CTR N.644050

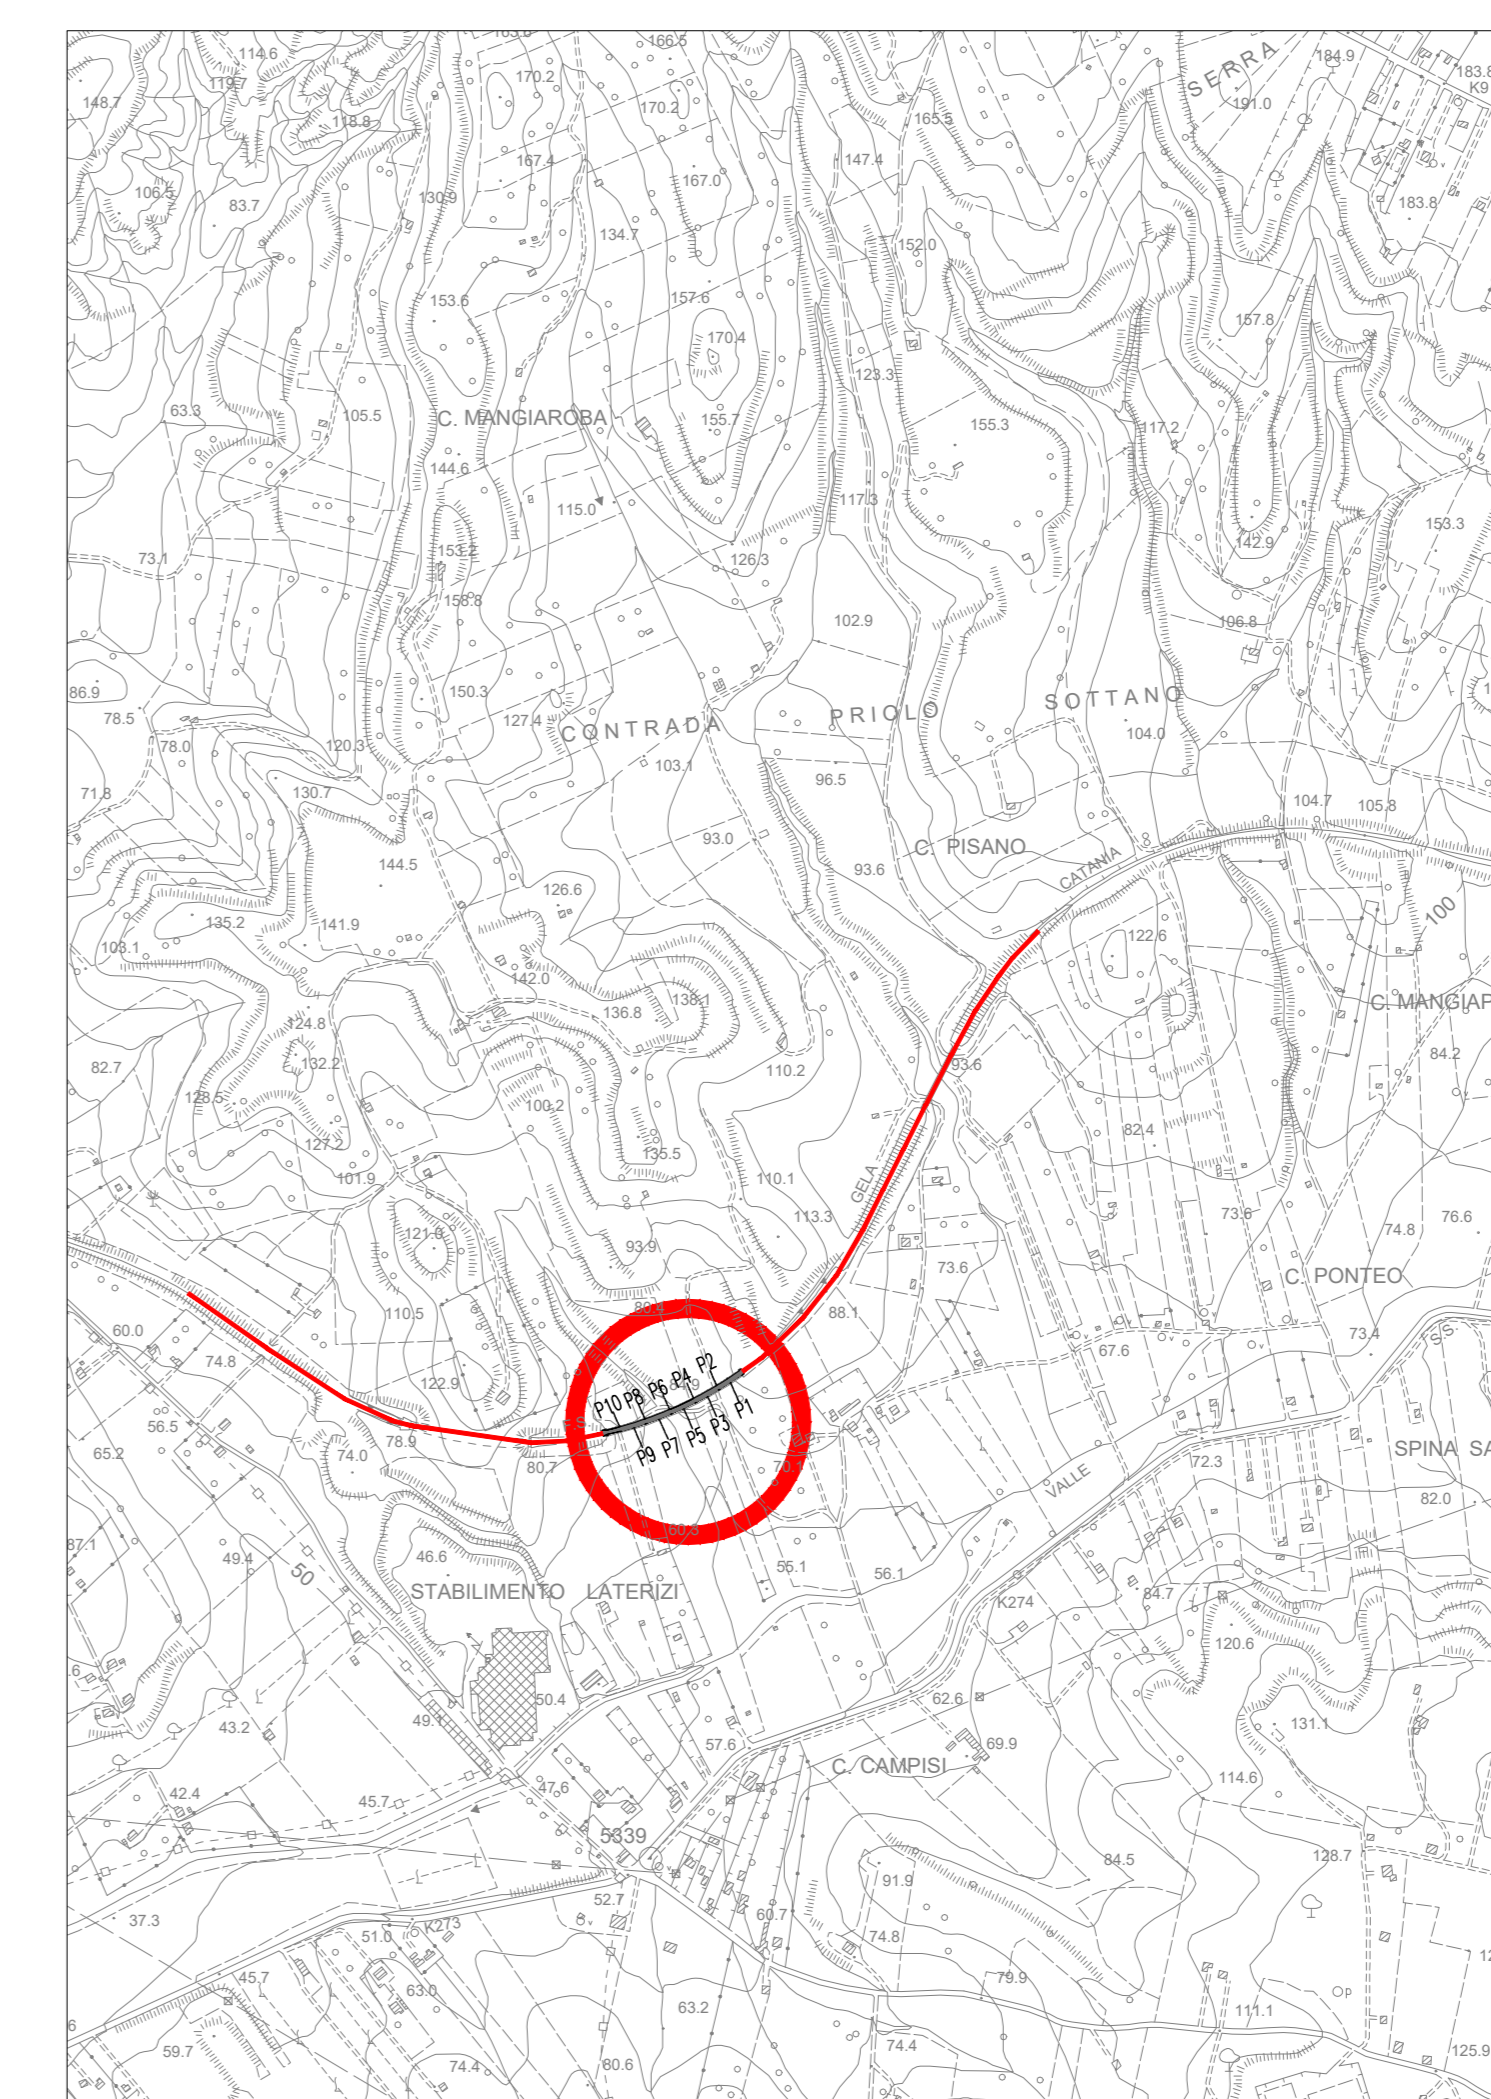

COMMITTENTE: RFI - RETE FERROVIARIA ITALIANA - GRUPPO FERROVIE DELLO STATO ITALIANE

PROGETTAZIONE: ITALFERR - GRUPPO FERROVIE DELLO STATO ITALIANE

LINEA FERROVIARIA CATANIA C.LE - GELA
TRATTA FERROVIARIA CALTAGIRONE - GELA

PROGETTO DI FATTIBILITA' TECNICO ECONOMICA

S.O. OPERE CIVILI

RIPRISTINO TRATTA CALTAGIRONE - GELA
LOTTO 2: RIPRISTINO TRATTA NISCEMI - GELA

VIADOTTI
VI07 - VIADOTTO AL KM 350+857

Stato finale dell'opera - Pianta, prospetto e sezione
tav. 1 di 2

SCALA:

COMMESSA	LOTTO	FASE	ENTE	TIPO DOC.	OPERA/DISCIPLINA	PROGR.	REV.
RS6K	00	R	09	PZ	VI0700	003	A

Rev.	Descrizione	Redatto	Data	Verificato	Data	Approvato	Data	Autorizzato Data
A	Esistono Esistente	SPSA	Mag 2022	A.Pirelli	Mag 2022	P. Viorio	Mag 2022	

File: RS6K00R09PZV0700003A.dwg n. Etab: 190