

LEGENDA

	CB - CANTIERE BASE		VIABILITA' PRINCIPALE
	CO - CANTIERE OPERATIVO		VIABILITA' SECONDARIA
	AT - AREA TECNICA		VIABILITA' LOCALE
	AS - AREA DI STOCCAGGIO		PISTA DI CANTIERE
	AR - CANTIERE DI ARMAMENTO ED ATTREZZAGGIO TECNOLOGICO		ACCESSO AI CANTIERI
	AREA DI LAVORO		LINEA FERROVIARIA ESISTENTE
	CANALI RIVESTITI IN CLS E NUOVI TOMBINI SOTTO LA SEDE		LINEA FERROVIARIA ESISTENTE IN SOTTERRANEA
	LIMITI DI INTERVENTO		DIREZIONI

LEGENDA INTERVENTI SU MURI

	INTERVENTI MURO AD "L"
	INTERVENTI MURO AD "U"

LEGENDA INTERVENTI SU RILEVATI



	INTERVENTO 1 - SU RILEVATI PER ALTEZZA FINO A 2 m
	INTERVENTO 2 - SU RILEVATI PER ALTEZZA TRA 2 m E 6 m
	INTERVENTO 3 - SU RILEVATI PER ALTEZZA OLTRE I 6 m
	INTERVENTO 4 - SU RILEVATI A MEZZA COSTA CON ALTEZZA VARIABILE

LEGENDA INTERVENTI SUGLI IMBocchi DELLE GALLERIE

	GA ARTIFICIALE (L=20 m)
	PORTALE (L=6 m)

INTERVENTI SUGLI IMBocchi DELLE GALLERIE

N°	Nome Galleria	Tipologia	Imbocco Galleria (m)	Realizzazione galleria artificiale	Realizzazione nuovo portale	Ricostruzione
17	SAMPERI	NATURALE	338-378	338-378	232	Lato Caltagirone (S-NE)
18	PERNICARD	NATURALE	337-351	337-351	800	Lato Gela (S-NE)
19	COTUOVO	NATURALE	338-378	339-324	246	Lato Caltagirone (S-NE)
20	PISCOTTA	NATURALE	339-371	340-321	330	Lato Caltagirone (S-NE)
21	DELL'ARZIA	NATURALE	341-358	342-284	1226	Lato Gela (S-NE)
22	PROLO SOPRANO	NATURALE	342-360	343-360	763	Lato Caltagirone (S-NE)
23	POZZI	NATURALE	347-354	347-351	97	Lato Caltagirone (S-NE)
24	BUON FRATELLO	NATURALE	348-342	348-332	600	Lato Gela (S-NE)
25	2° DI FARELLO	NATURALE	351-343	351-206	163	Lato Caltagirone (S-NE)
26	1° DI FARELLO	NATURALE	352-332	352-460	336	Lato Gela (S-NE)

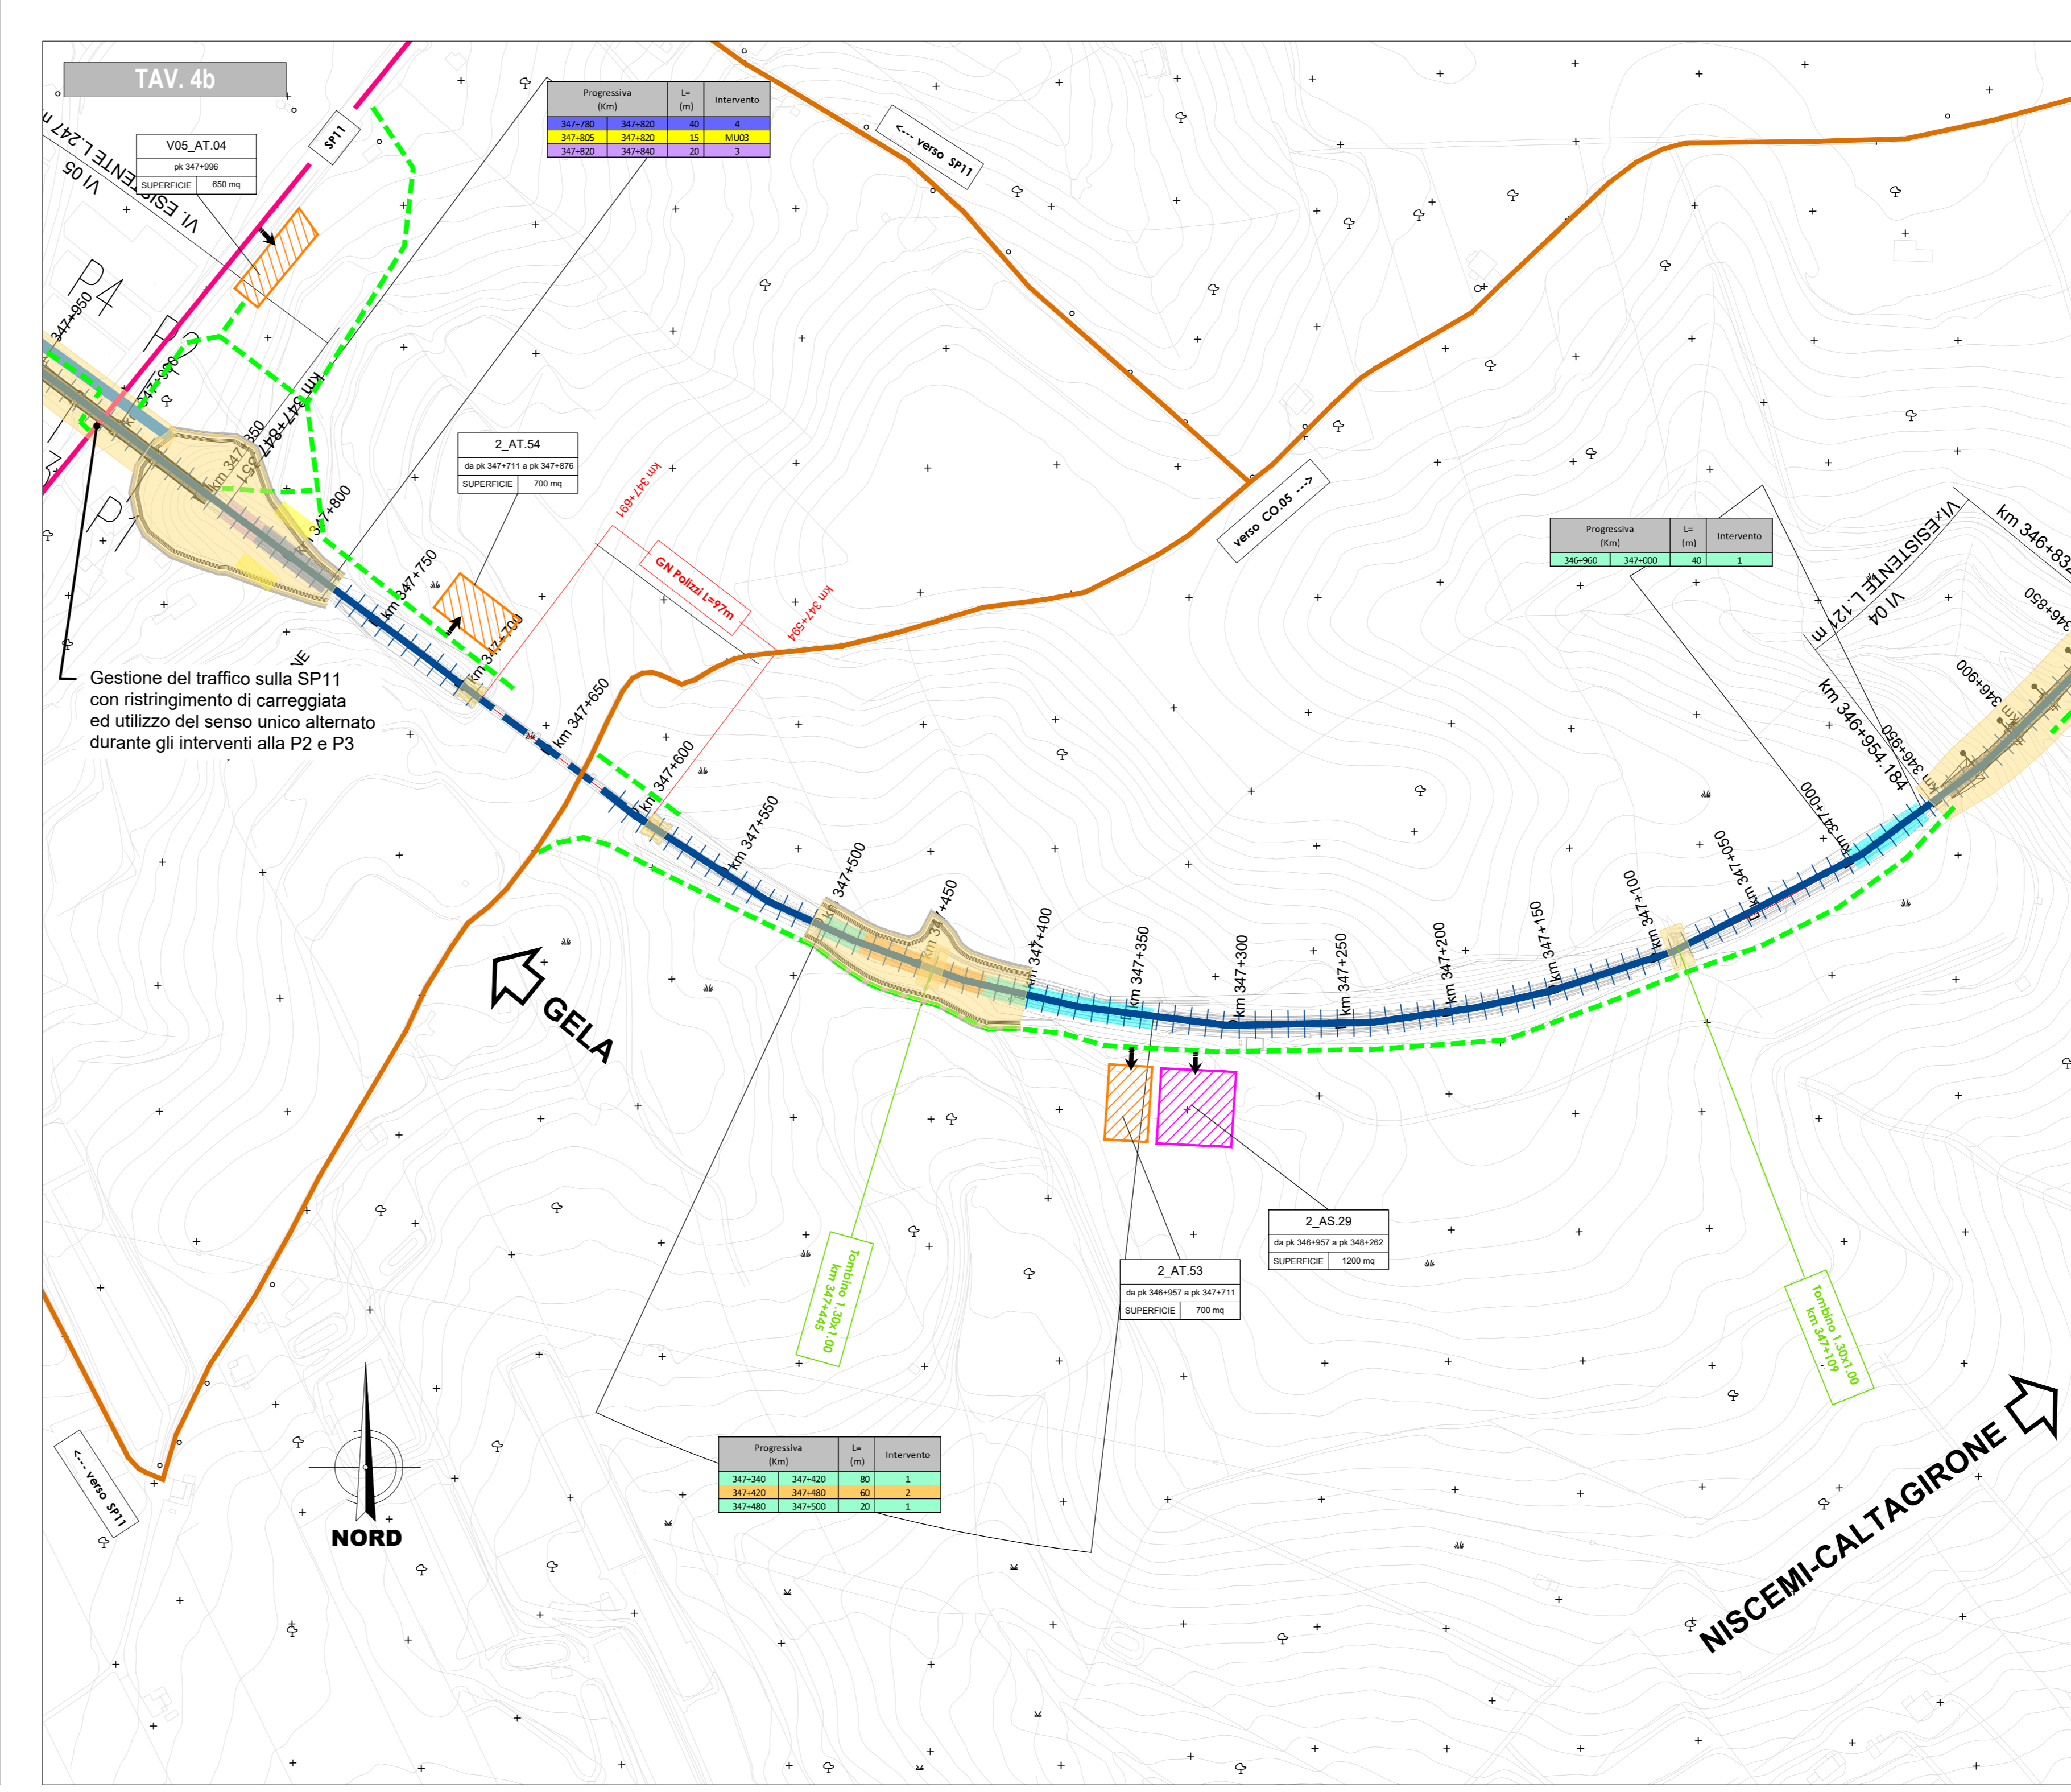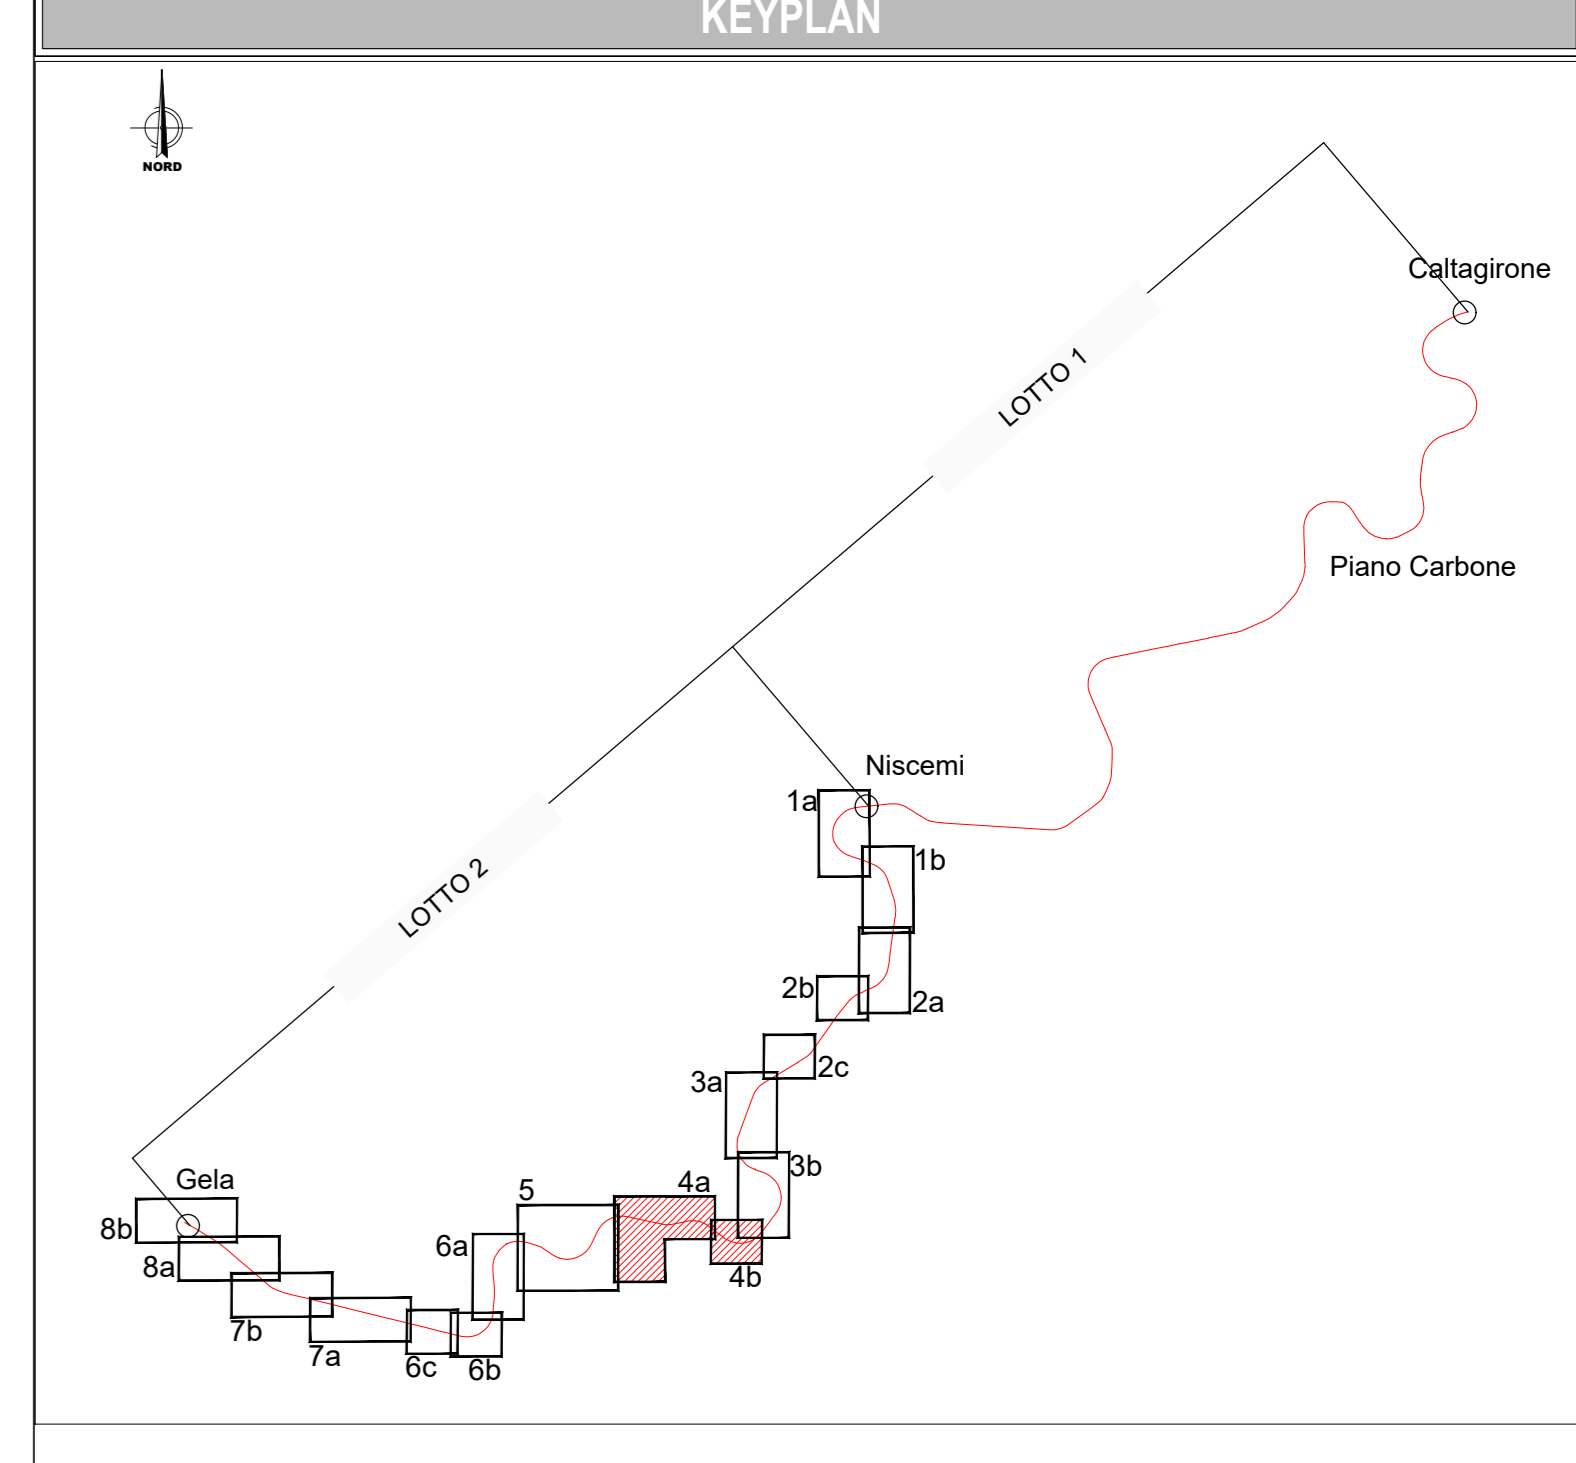

COMMITTENTE: **RFI**
 RETE FERROVIARIA ITALIANA
 GRUPPO FERROVIE DELLO STATO ITALIANE

PROGETTAZIONE: **ITALFERR**
 GRUPPO FERROVIE DELLO STATO ITALIANE

LINEA FERROVIARIA CATANIA C.LE - GELA
TRATTA FERROVIARIA CALTAGIRONE - GELA

PROGETTO DI FATTIBILITA' TECNICO ECONOMICA
U. O. ARCHITETTURA, AMBIENTE E TERRITORIO
CANTIERIZZAZIONE E INTERFERENZE SOTTOSERVIZI

RIPISTINO TRATTA CALTAGIRONE - GELA
LOTTO 2: RIPISTINO TRATTA NISEMI - GELA

CANTIERIZZAZIONE
 Planimetria con indicazione delle aree di cantiere, piste di cantiere, accessi e viabilità di accesso ai cantieri (Lotto 2, tav. 4 di 8)

SCALA: **1:2000**

COMMESSA	LOTTO	FASE	ENTE	TIPO DOC.	OPERA/DISCIPLINA	PROGR.	REV.
RS6K	00	R	53	P6	CA0000	004	A

Rev.	Descrizione	Redatto	Data	Verificato	Data	Approvato	Data	Autorizzato Data
A	Emissione Definitiva		12/2022		12/2022		12/2022	

File: RS6K00R53PCAD000004.dwg n. Elab.: 11/12/22