

LEGENDA

	CB - CANTIERE BASE		VIABILITA' PRINCIPALE
	CO - CANTIERE OPERATIVO		VIABILITA' SECONDARIA
	AT - AREA TECNICA		VIABILITA' LOCALE
	AS - AREA DI STOCCAGGIO		PISTA DI CANTIERE
	AR - CANTIERE DI ARMAMENTO ED ATTREZZAGGIO TECNOLOGICO		ACCESSO AI CANTIERI
	AREA DI LAVORO		LINEA FERROVIARIA ESISTENTE
	CANALI RIVESTITI IN CLS E NUOVI TOMBINI SOTTO LA SEDE		LINEA FERROVIARIA ESISTENTE IN SOTTERRANEA
	LIMITI DI INTERVENTO		DIREZIONI

LEGENDA INTERVENTI SU MURI

	INTERVENTI MURO AD "L"
	INTERVENTI MURO AD "U"

LEGENDA INTERVENTI SU RILEVATI



	INTERVENTO 1 - SU RILEVATI PER ALTEZZA FINO A 2 m
	INTERVENTO 2 - SU RILEVATI PER ALTEZZA TRA 2 m E 6 m
	INTERVENTO 3 - SU RILEVATI PER ALTEZZA OLTRE I 6 m
	INTERVENTO 4 - SU RILEVATI A MEZZA COSTA CON ALTEZZA VARIABILE

LEGENDA INTERVENTI SUGLI IMBocchi DELLE GALLERIE

	GA ARTIFICIALE (L=20 m)
	PORTALE (L=6 m)

INTERVENTI SUGLI IMBocchi DELLE GALLERIE

N°	Nome Galleria	Tipologia Galleria	Imbocco Galleria (m)	Lunghezza (m)	Interventi agli imbocchi		Intervento galleria
					Realizzazione galleria artificiale	Realizzazione nuovo portale	
17	SAMPERO	NATURALE	336-378	336-410	232		Lato Caltagirone (L-4m) Lato Gela (L-4m)
18	FERRICARO	NATURALE	337-451	337-411	400		Lato Caltagirone (L-4m) Lato Gela (L-4m)
19	COTUOVO	NATURALE	338-478	339-124	246		Lato Caltagirone (L-4m) Lato Gela (L-4m)
20	PISCIOTTA	NATURALE	339-791	340-121	330		Lato Caltagirone (L-4m) Lato Gela (L-4m)
21	DELL'ARCA	NATURALE	341-058	342-284	1226	Lato Gela (L-10m)	Lato Caltagirone (L-4m)
22	PISCIOTTO SOPRANO	NATURALE	342-406	343-389	783		Lato Caltagirone (L-4m) Lato Gela (L-4m)
23	POZZI	NATURALE	347-894	347-891	97		Lato Caltagirone (L-4m) Lato Gela (L-4m)
24	BUCCHI FRATELLO	NATURALE	348-342	348-432	490	Lato Caltagirone (L-4m)	Lato Gela (L-4m)
25	2° DI FARELLO	NATURALE	351-043	351-206	163		Lato Caltagirone (L-4m) Lato Gela (L-4m)
26	1° DI FARELLO	NATURALE	352-112	352-468	336		Lato Caltagirone (L-4m) Lato Gela (L-4m)

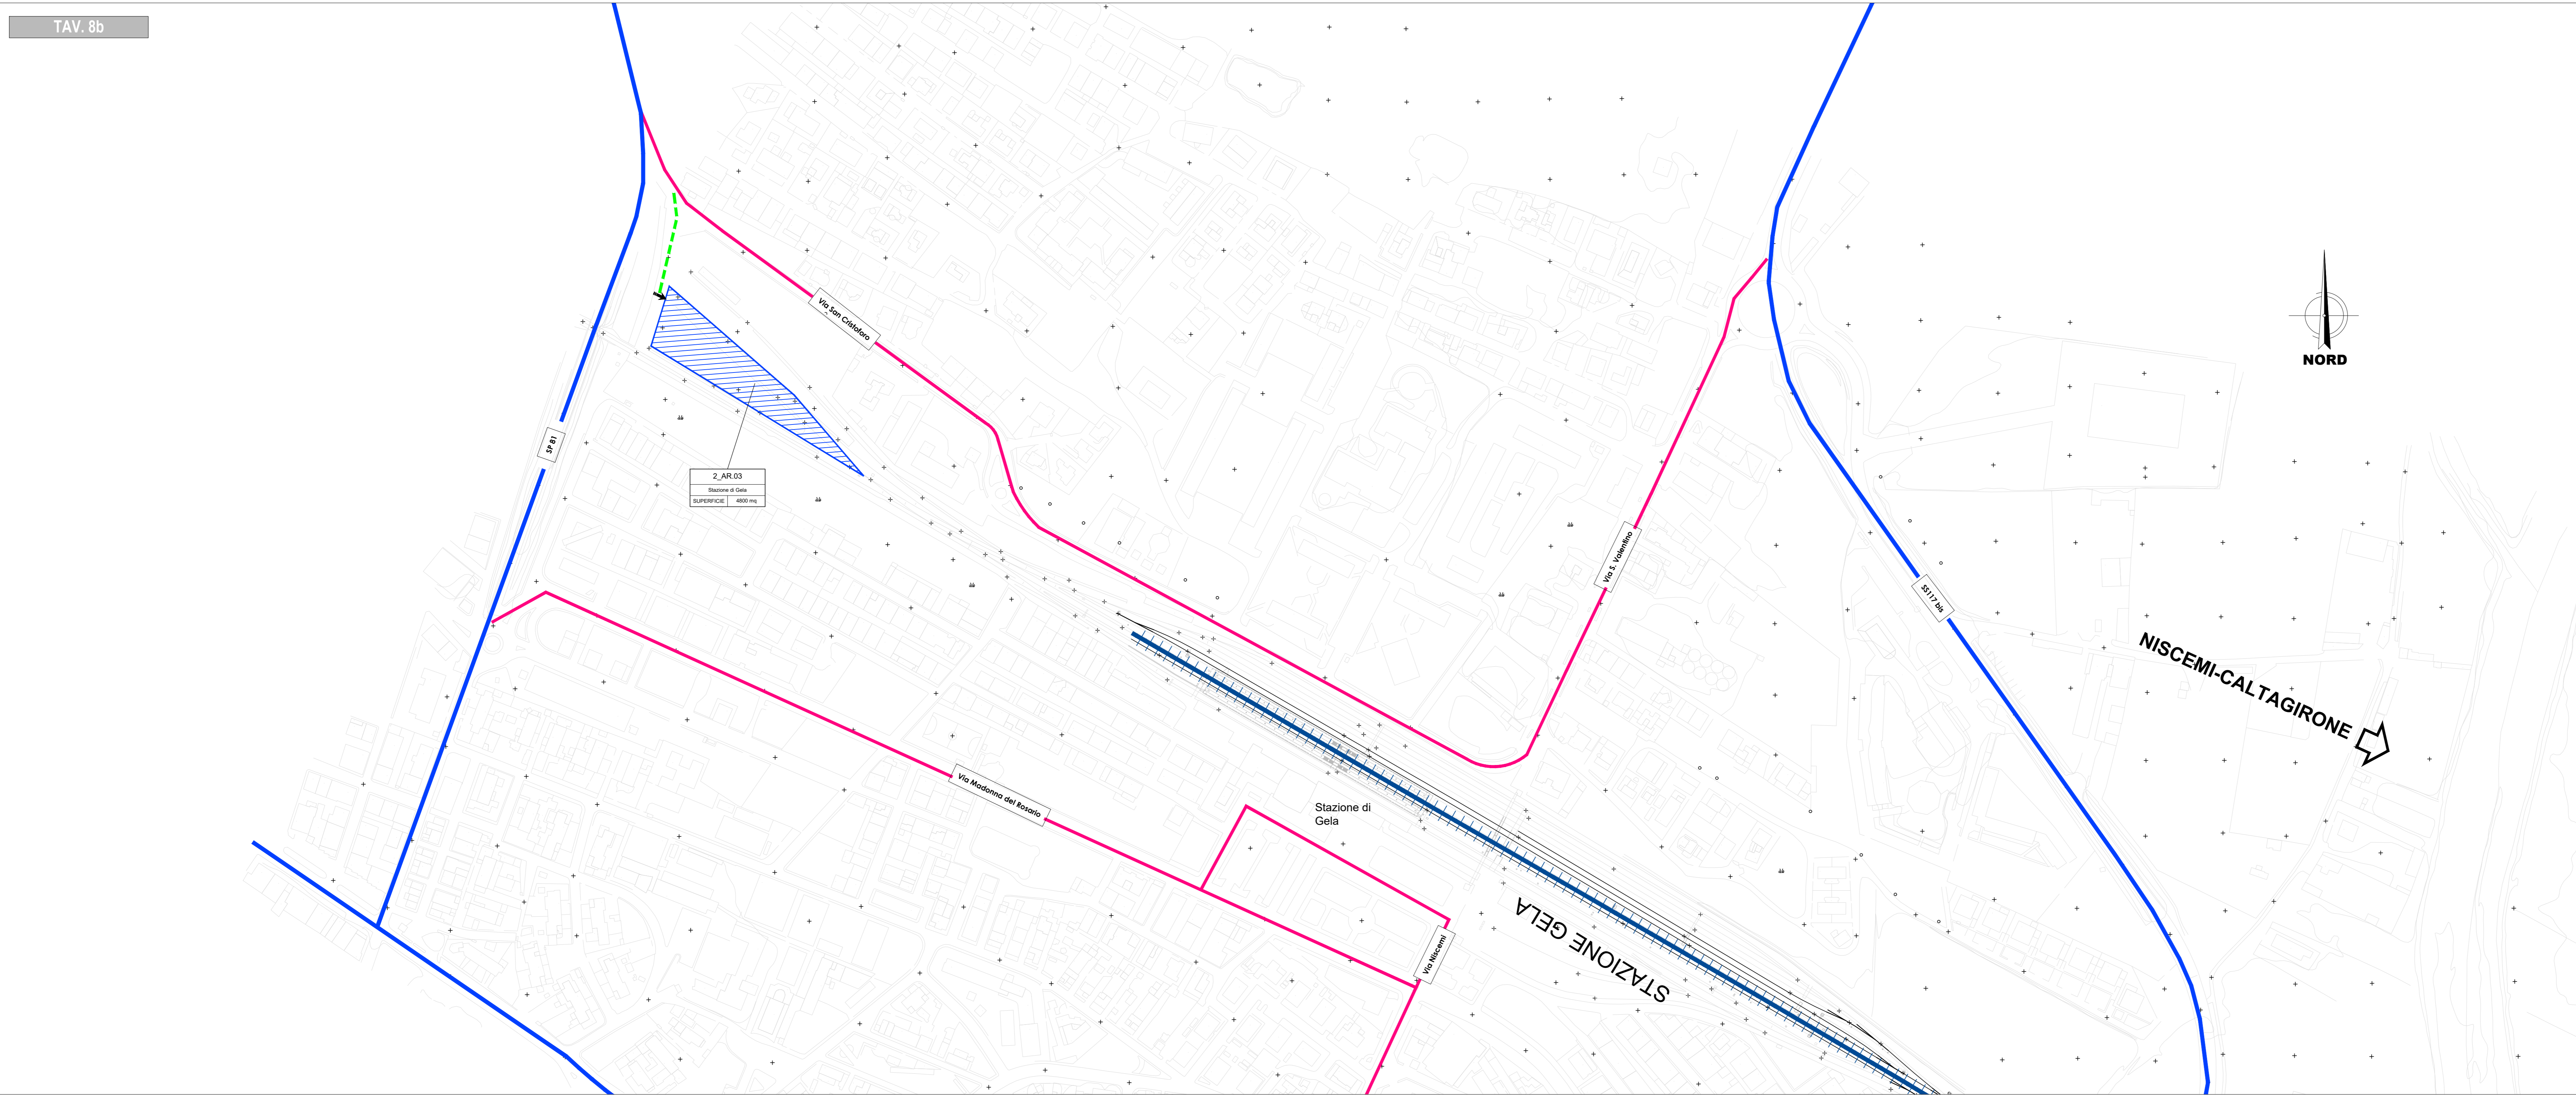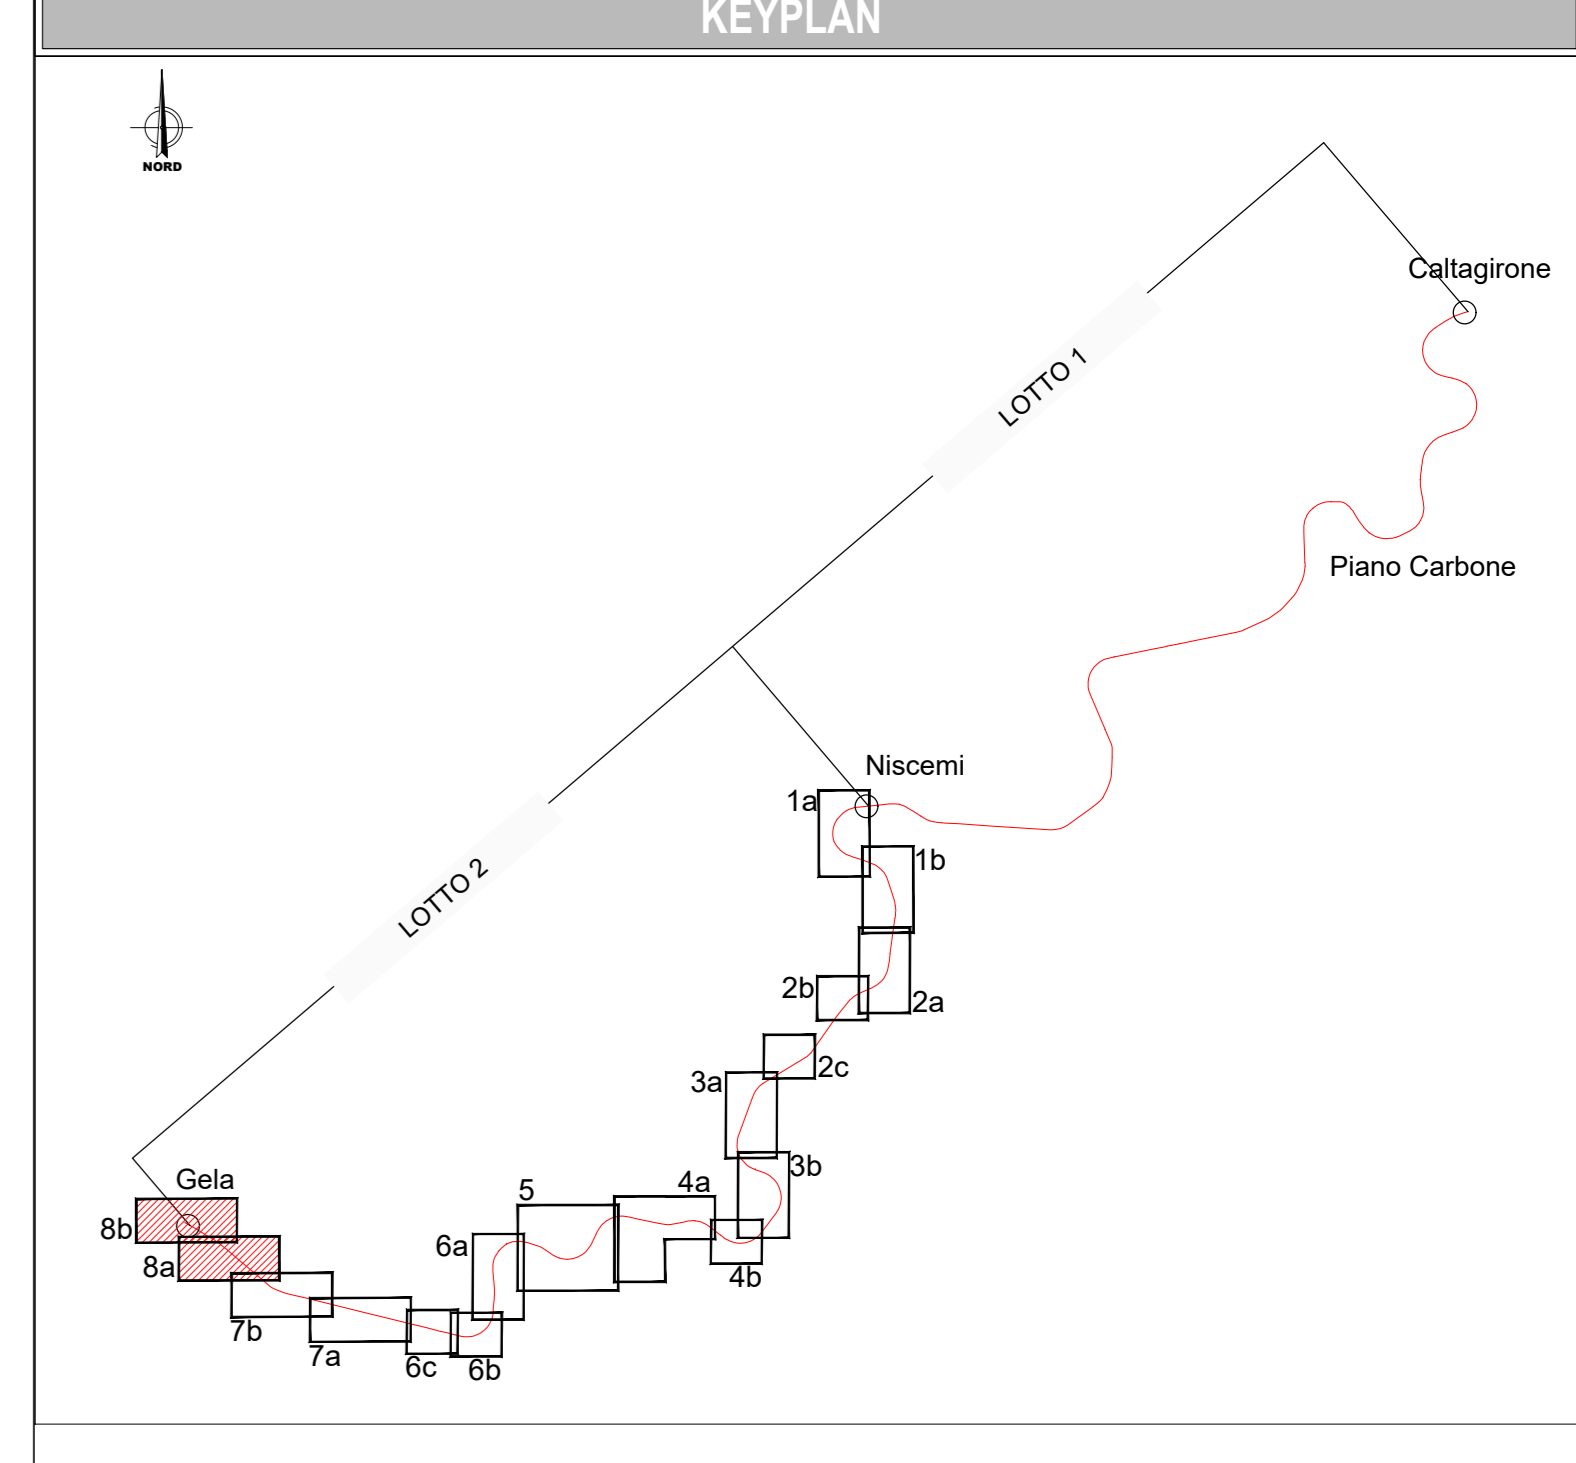

COMMITTENTE:

PROGETTAZIONE:

LINEA FERROVIARIA CATANIA C.LE - GELA
TRATTA FERROVIARIA CALTAGIRONE - GELA

PROGETTO DI FATTIBILITA' TECNICO ECONOMICA
U. O. ARCHITETTURA, AMBIENTE E TERRITORIO
CANTIERIZZAZIONE E INTERFERENZE SOTTOSERVIZI

RIPRISTINO TRATTA CALTAGIRONE - GELA
LOTTO 2: RIPRISTINO TRATTA NISCEMI - GELA

CANTIERIZZAZIONE
 Planimetria con indicazioni delle aree di cantiere, piste di cantiere, accessi e viabilità di accesso ai cantieri (Lotto 2: tav. 8 di 8)

SCALA: 1:2000

COMMESSA	LOTTO	FASE	ENTE	TIPO DOC.	OPERA/DISCIPLINA	PROGR.	REV.
RS6K	00	R	53	P6	CA0000	008	A

Rev.	Descrizione	Redatto	Data	Verificato	Data	Approvato	Data	Autorizzato Data
A	Emesso Definitivo		Luglio 2022		Luglio 2022		Luglio 2022	

File: RS6K00R53PCCA000008A.dwg n. Elab: 1