


TRATTO 1

VALUTAZIONE SITI INTERFERENTI


- Siti censiti in anagrafe
- Linea Caltagirone-Niscemi
- Siti produttivi
- Stazione ferroviaria
- Depositi di rifiuti
- Stabilimenti a Rischio di Incidente Rilevante
- Aree SIN di Gela

AREE DI CANTIERE

- CB - CANTIERE BASE
- CO - CANTIERE OPERATIVO
- AT - AREA TECNICA
- AS - AREA DI STOCCAGGIO
- CR - CANTIERE DI ARMAMENTO

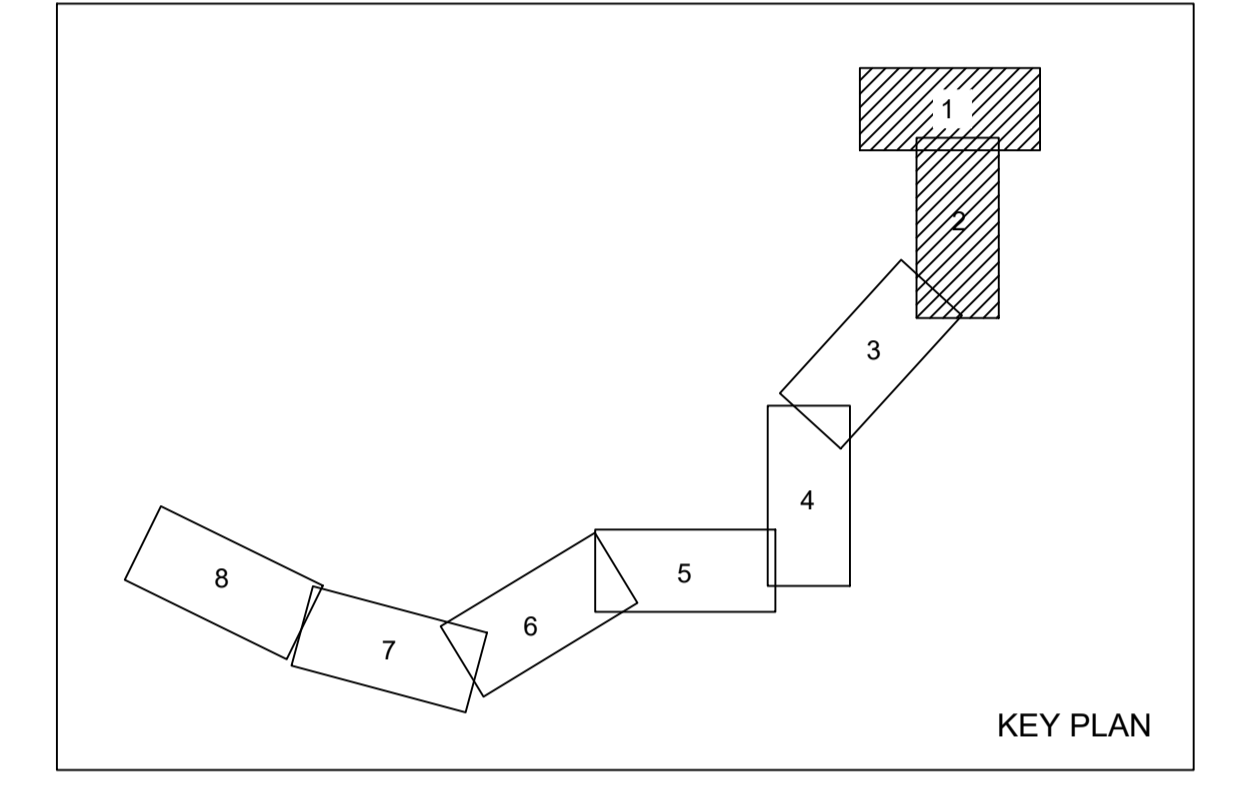

KEY PLAN

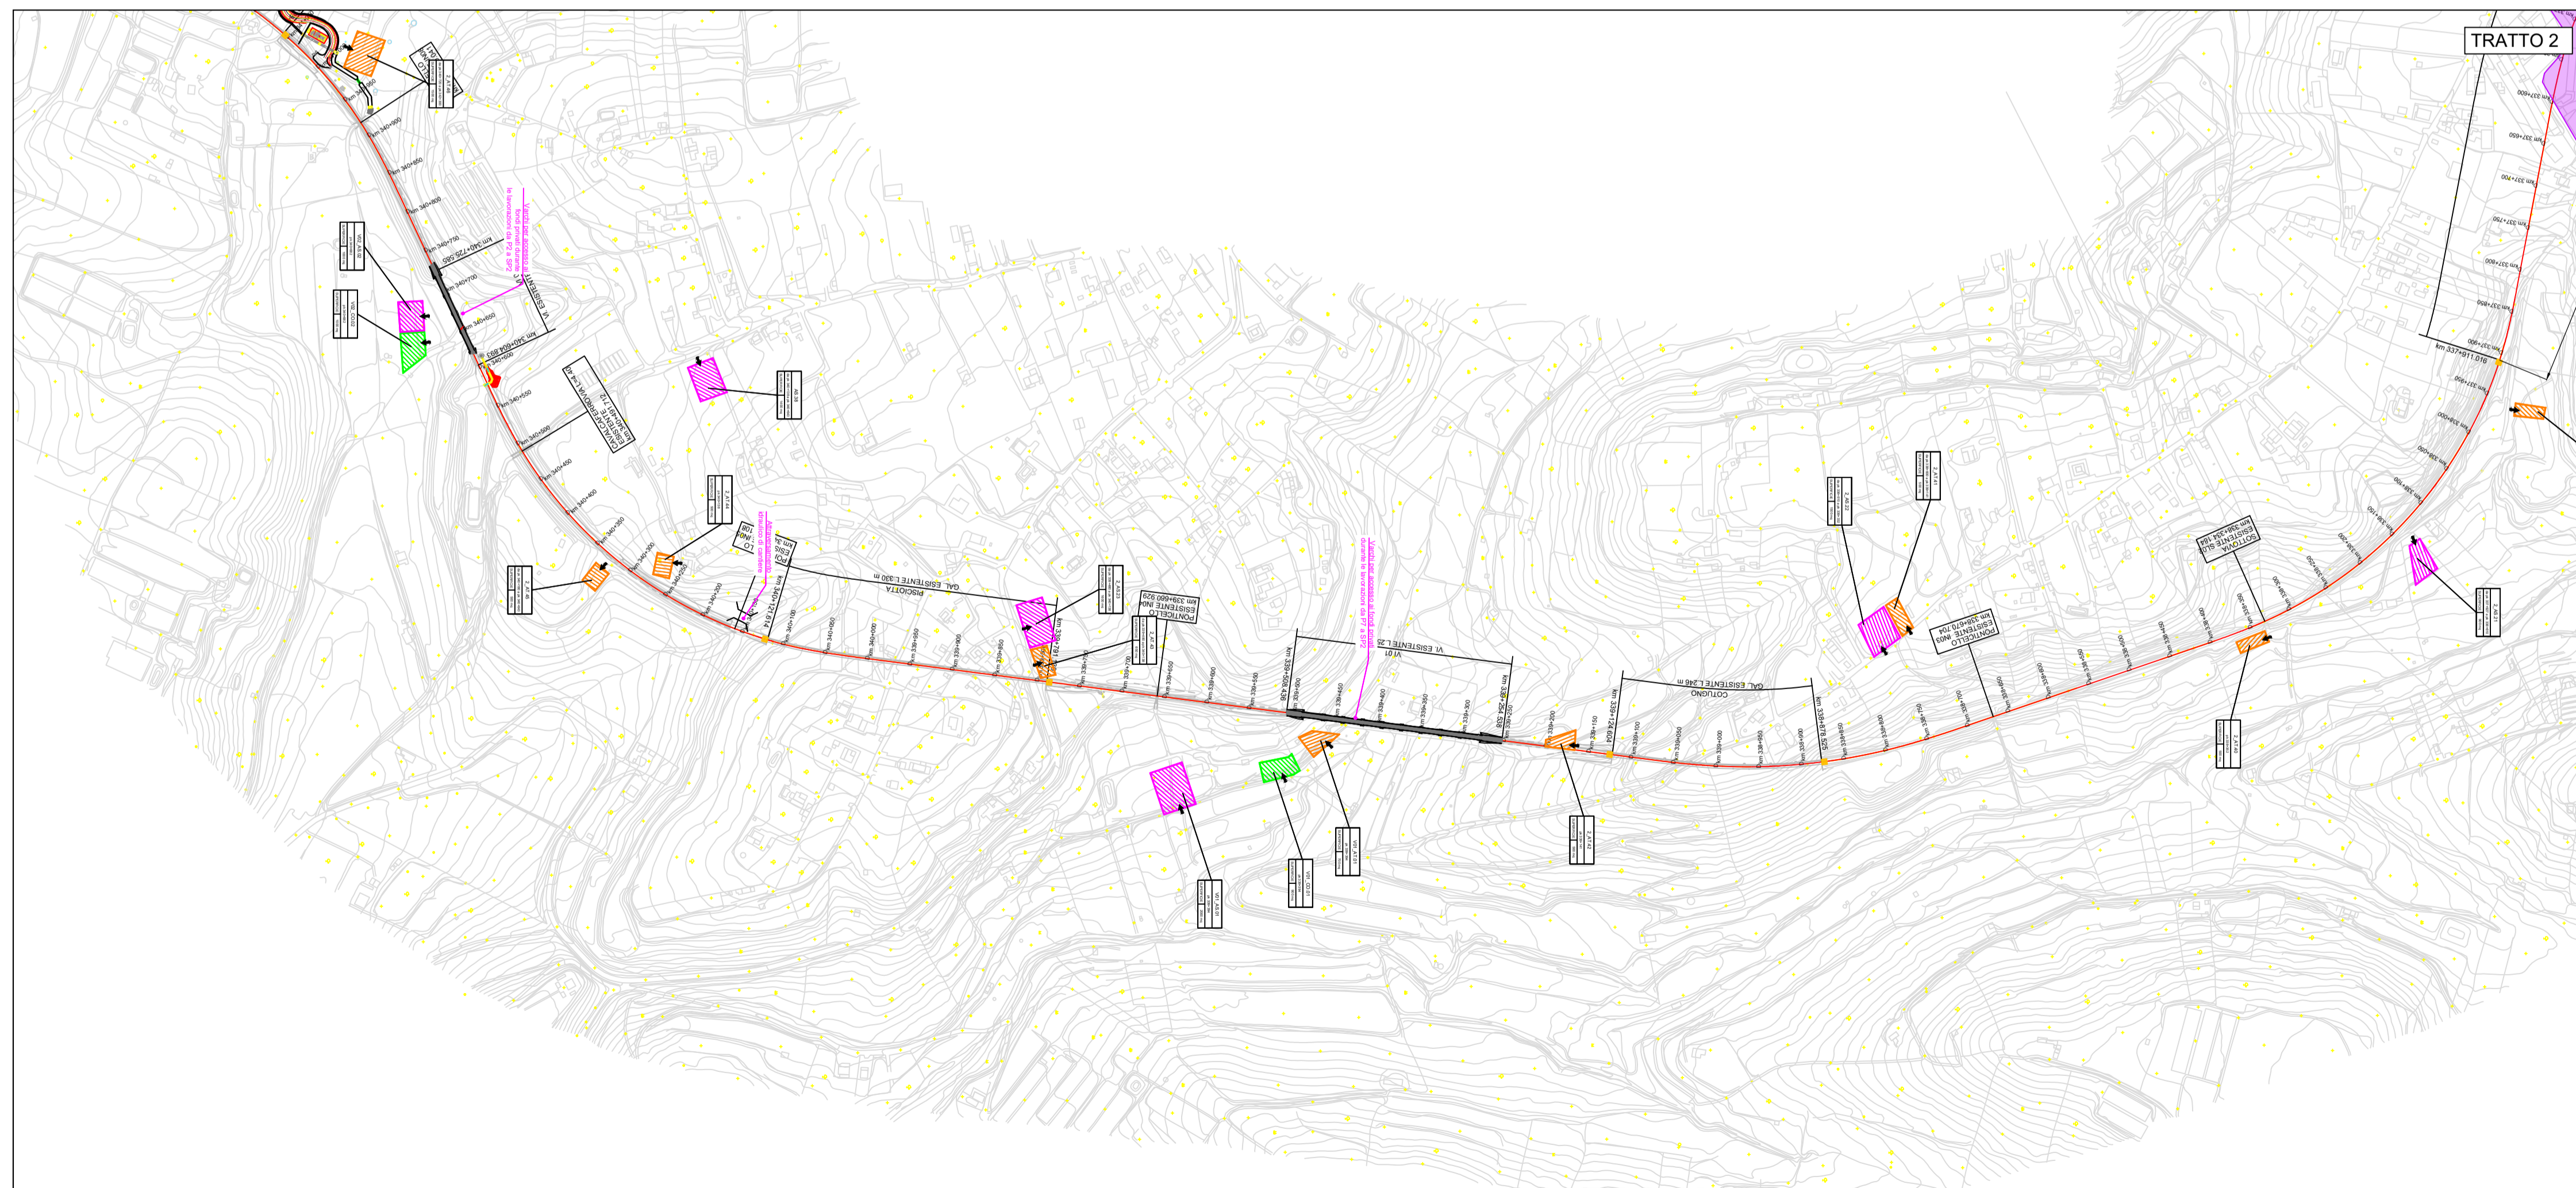

TRATTO 2

COMMITTENTE:  
  
 RETE FERROVIARIA ITALIANA  
 GRUPPO FERROVIE DELLO STATO ITALIANO

PROGETTAZIONE:  
  
 GRUPPO FERROVIE DELLO STATO ITALIANO

**LINEA FERROVIARIA CATANIA C.LE - GELA**  
**TRATTA FERROVIARIA CALTAGIRONE - GELA**

**PROGETTO DI FATTIBILITA' TECNICO ECONOMICA**  
**S. O. INGEGNERIA AMBIENTALE E DEL TERRITORIO**

**RIPRISTINO TRATTA CALTAGIRONE - GELA**  
**LOTTO 2: RIPRISTINO TRATTA NISCEMI - GELA**

**Ricognizione Territoriale/Due Diligence ambientale del progetto**  
 Planimetria di dettaglio - TAV. 1/4

SCALA:  
 1:5.000

COMMESSA	LOTTO	FASE	ENTE	TIPO DOC.	OPERA/DISCIPLINA	PROGR.	REV.
RS6K	00	R	69	P5	SB0000	001	A

Rev.	Descrizione	Redatto	Data	Verificato	Data	Approvato	Data	Autorizzato Data
A	Emissione definitiva	N. Paduani	Ag. 2022	S. Bernasconi	Ag. 2022	N. Paduani	Ag. 2022	S. Paduani ITAFERR GRUPPO FERROVIE DELLO STATO ITALIANO