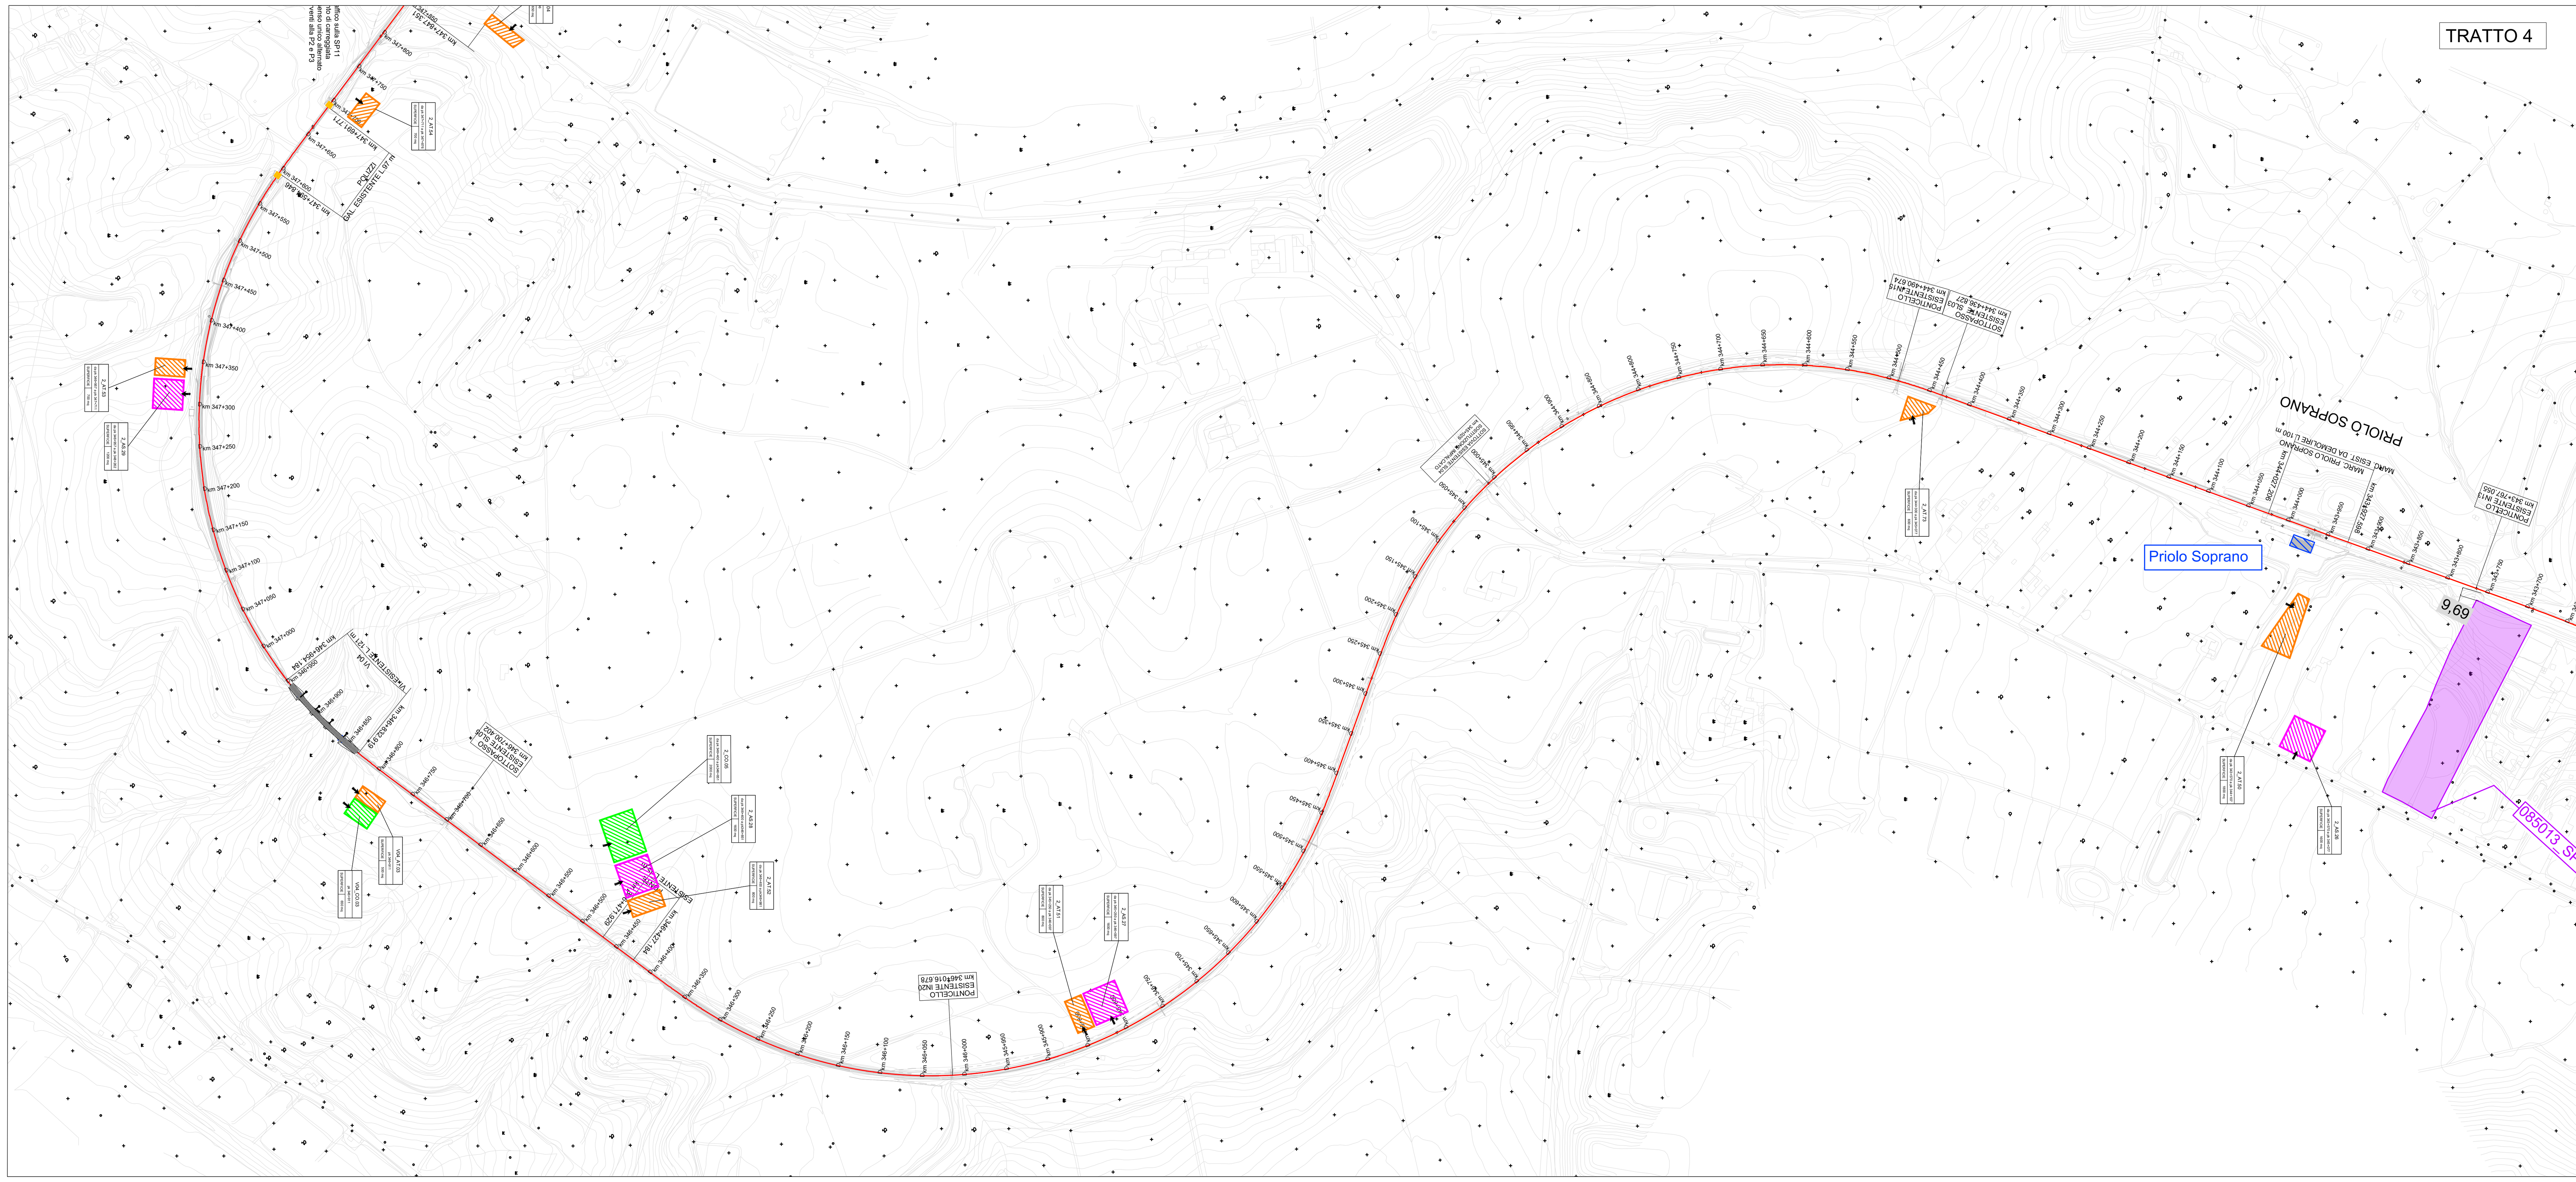

VALUTAZIONE SITI INTERFERENTI

- Siti censiti in anagrafe
- Linea Caltagirone-Niscemi
- Siti produttivi
- Stazione ferroviaria
- Depositi di rifiuti
- Stabilimenti a Rischio di Incidente Rilevante
- Aree SIN di Gela

AREE DI CANTIERE

- CB - CANTIERE BASE
- CO - CANTIERE OPERATIVO
- AT - AREA TECNICA
- AS- AREA DI STOCCAGGIO
- CR- CANTIERE DI ARMAMENTO

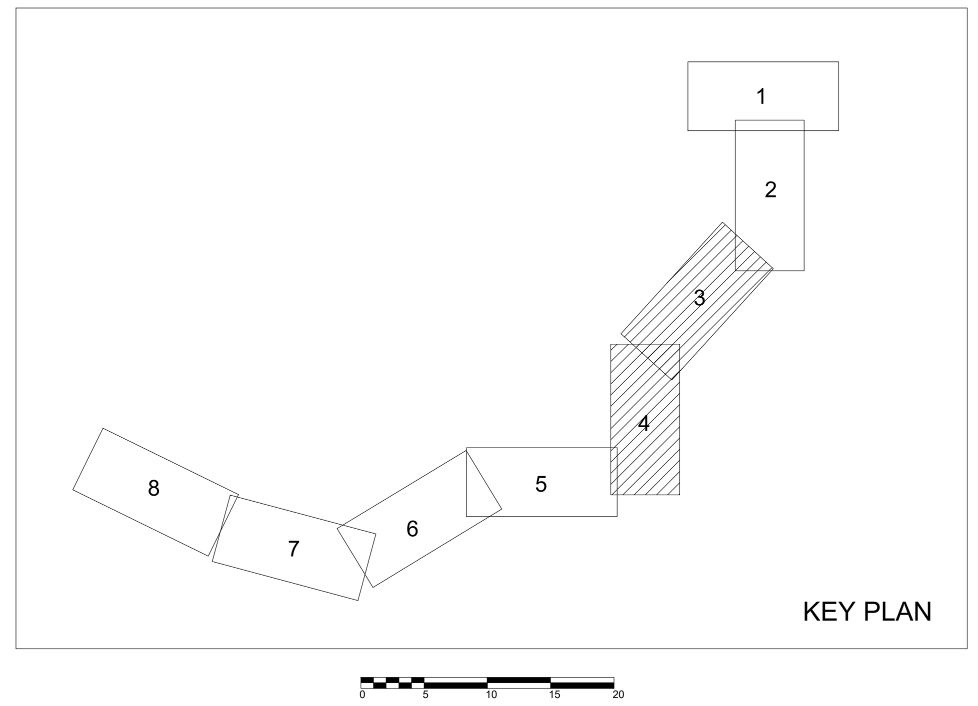

COMMITTENTE:

RFI RETE FERROVIARIA ITALIANA
GRUPPO FERROVIE DELLO STATO ITALIANE

PROGETTAZIONE:

ITALFERR
GRUPPO FERROVIE DELLO STATO ITALIANE

LINEA FERROVIARIA CATANIA C.LE - GELA

TRATTA FERROVIARIA CALTAGIRONE - GELA

PROGETTO DI FATTIBILITA' TECNICO ECONOMICA

S. O. INGEGNERIA AMBIENTALE E DEL TERRITORIO

RIPRISTINO TRATTA CALTAGIRONE - GELA
LOTTO 2: RIPRISTINO TRATTA NISCEMI - GELA

Ricognizione Territoriale/Due Diligence ambientale del progetto

Planimetria di dettaglio - TAV. 2/4

SCALA: 1:5.000

COMMESSA	LOTTO	FASE	ENTE	TIPO DOC.	OPERA/DISCIPLINA	PROGR.	REV.
RS6K	00	R	69	P5	SB0000	002	B

Rev.	Descrizione	Redatto	Data	Verificato	Data	Approvato	Data	Autorizzato Data
A	Emissione definitiva	Natura s.r.l.	Ago. 2022	F. Bernassola	Ago. 2022	P. Mosca	Ago. 2022	S. Padulosi Ago. 2022

File: RS6K00R69P5SB0000002A.dwg | n. Elab.: 1