

LEGENDA

LEGENDA INTERVENTI SUI RILEVATI

- Intervento 1 - fino a 2 m
- Intervento 2 - tra 2m e 6m
- Intervento 3 - oltre i 6 m
- Intervento 4 - sezione a mezza costa (altezza variabile)
- Intervento muro ad "L"
- Intervento muro ad "U"
- Canali rivestiti in CLS e nuovi tombini sotto la sede
- Limiti di intervento

LEGENDA INTERVENTI MURI SOTTOSCARPA

- Intervento muro ad "L"
- Intervento muro ad "U"

LEGENDA INTERVENTI DI IDRAULICA


- Canali rivestiti in CLS e nuovi tombini sotto la sede

LEGENDA LIMITI DI INTERVENTO

- Limiti di intervento

Aree di cantiere

- Area tecnica
- Cantiere base
- Area stoccaggio
- Cantiere operativo
- Cantiere armamento

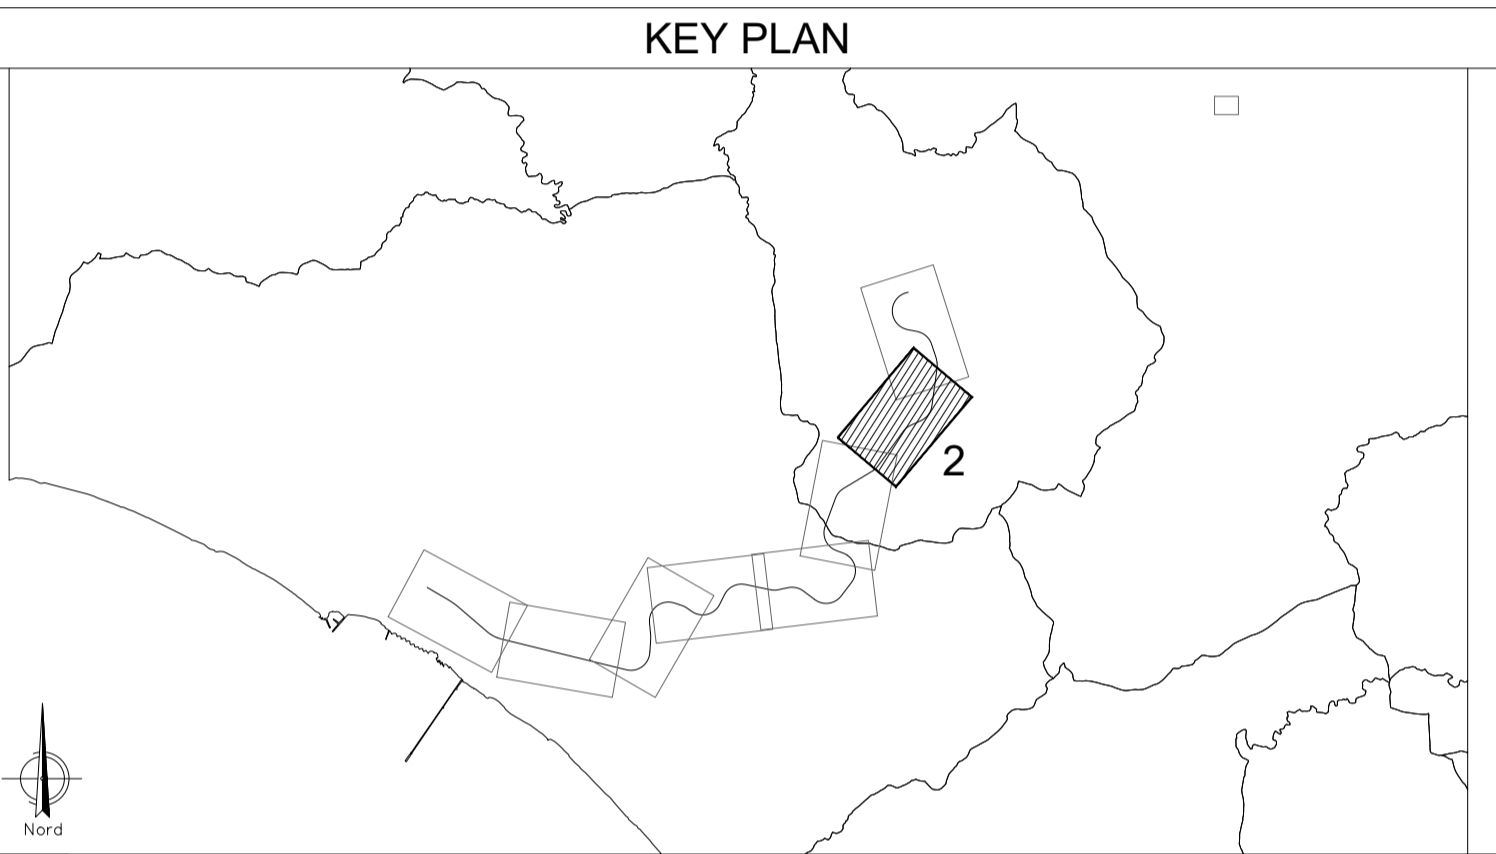

	Vincolo paesaggistico	Livello di intensità degli effetti	Impatto complessivo	Impatto residuo post mitigazione	
PL 13 - Area delle colline di Nisemi	Viadotto V102	Aree boscate (art. 142 lett. "g")	Basso	Medio	Basso
	MU01 - Muro di sostegno ad U km 340+700-340+750	Aree boscate (art. 142 lett. "g")	Basso	Medio	Basso
	Intervento 1° - rilevati con altezza inferiore a 2 m	Aree boscate (art. 142 lett. "g")	Basso	Medio	Basso
	Intervento 2° - rilevati con altezza compresa tra 2 m e 6 m	Aree boscate (art. 142 lett. "g")	Basso	Medio	Basso
	IND8 Ponticello (interventi manutentivi e di ripristino)	Aree boscate (art. 142 lett. "g")	Basso	Medio	Basso

AMBITI	Grado di sensibilità	Impatto complessivo in fase di esercizio
PL 13 - Area delle colline di Nisemi	Alto	Elevato

LAYOUT 2

LAYOUT 2

BENI PAESAGGISTICI

- Vincoli archeologici - art. 10 D. Lgs. 42/04
- Aree tutelate - art. 134, lett. c, D. Lgs. 42/04
- Aree fiumi 150m - art. 142, lett. c, D. Lgs. 42/04
- Aree riserve regionali - art. 142, lett. f, D. Lgs. 42/04
- Aree boscate - art. 142, lett. g, D. Lgs. 42/04
- Aree di interesse archeologico - art. 142, lett. m, D. Lgs. 42/04

MATRICE DI VALUTAZIONE DEGLI IMPATTI

Sensibilità del paesaggio	Intensità degli effetti		
	Bassa	Media	Elevata
	Bassa	Trascurabile	Bassa
Media	Bassa	Media	Elevata
Alta	Media	Elevata	Molto Elevata

VALUTAZIONE DEGLI IMPATTI PER AMBITO

AMBITI	Grado di sensibilità	Impatto complessivo in fase di esercizio
N° Ambito	Medio	Basso

- Interventi di mitigazione ambientale
- Aree di cantiere con previsione di ripristino ambientale ante operam

AMBITI OMOGENEI

1	UdP/PL 13 - Area delle Colline di Nisemi
2	UdP/PL 18 - Area del Biviere di Gela
3	UdP/PL 17 - Sistema Urbano di Gela

VALUTAZIONE DEGLI IMPATTI SUI VINCOLI

AMBITI	Vincolo paesaggistico (art. 136 e 142 del D.Lgs. 42/2004)	Intensità degli effetti	Impatto complessivo in fase di esercizio	Impatto residuo post mitigazione
N° Ambito	Tipologia di vincolo paesaggistico	medio	basso	trascurabile

Fonti: Piano Paesaggistico degli Ambiti 6, 7, 10, 11, 12 e 15 ricadenti nella provincia di Caltanissetta
Piano Paesaggistico degli Ambiti 8, 11, 12, 13, 14, 16 e 17 ricadenti nella provincia di Catania

COMMITTENTE: **RFI** RETE FERROVIARIA ITALIANA GRUPPO FERROVIE DELLO STATO ITALIANE

PROGETTAZIONE: **ITALFERR** GRUPPO FERROVIE DELLO STATO ITALIANE

LINEA FERROVIARIA CATANIA C.LE - GELA
TRATTA FERROVIARIA CALTAGIRONE - GELA

PROGETTO DI FATTIBILITA' TECNICO ECONOMICA
U.O. ARCHITETTURA, AMBIENTE E TERRITORIO
S.O. AMBIENTE

RIPRISTINO TRATTA CALTAGIRONE - GELA
LOTTO 2: RIPRISTINO TRATTA NISCEMI - GELA

RELAZIONE PAESAGGISTICA AI SENSI DEL D.P.C.M. 12/12/2005
Carta di sintesi degli impatti e degli interventi di mitigazione - Tavola 2 di 8

SCALA:
1:5.000

COMMESSA	LOTTO	FASE	ENTE	TIPO DOC.	OPERA/DISCIPLINA	PROGR.	REV.
RS6K	00	R	22	N5	IM0002	018	A

Rev.	Descrizione	Redatto	Data	Verificato	Data	Approvato	Data	Autorizzato	Data
A	Emissione Esecutiva	F. Timburini	Settembre 2022	A. Cattellani	Settembre 2022	P. D'Amico	Settembre 2022		

File: RS6K00R22N5IM0002018A n. Elab.: