


SEZIONE CANALA SMALTIMENTO ACQUE METEORICHE - Scala 1:10

Le canali sono realizzate a sezione ridotta, non è necessario inserire grosse tubazioni, considerando la tipologia del terreno e soprattutto il limitatissimo impatto dovuto al progetto, che non andrà a modificare l'assetto esistente. All'interno dello scavo, di dimensioni 30x40 cm, verrà posato un tubo drenante PEAD microforato con riempimento massimo del 50% e con diametro ø120 mm. Verrà poi ricoperto il tutto con il terreno di risulta, per questo motivo non è necessario lo smaltimento in discarica del materiale di scavo, perché lo stesso viene utilizzato per il riporto; inoltre, non sono necessari né l'approvvigionamento né la movimentazione di pesanti e costosi materiali granulari naturali, non sempre facilmente reperibili.

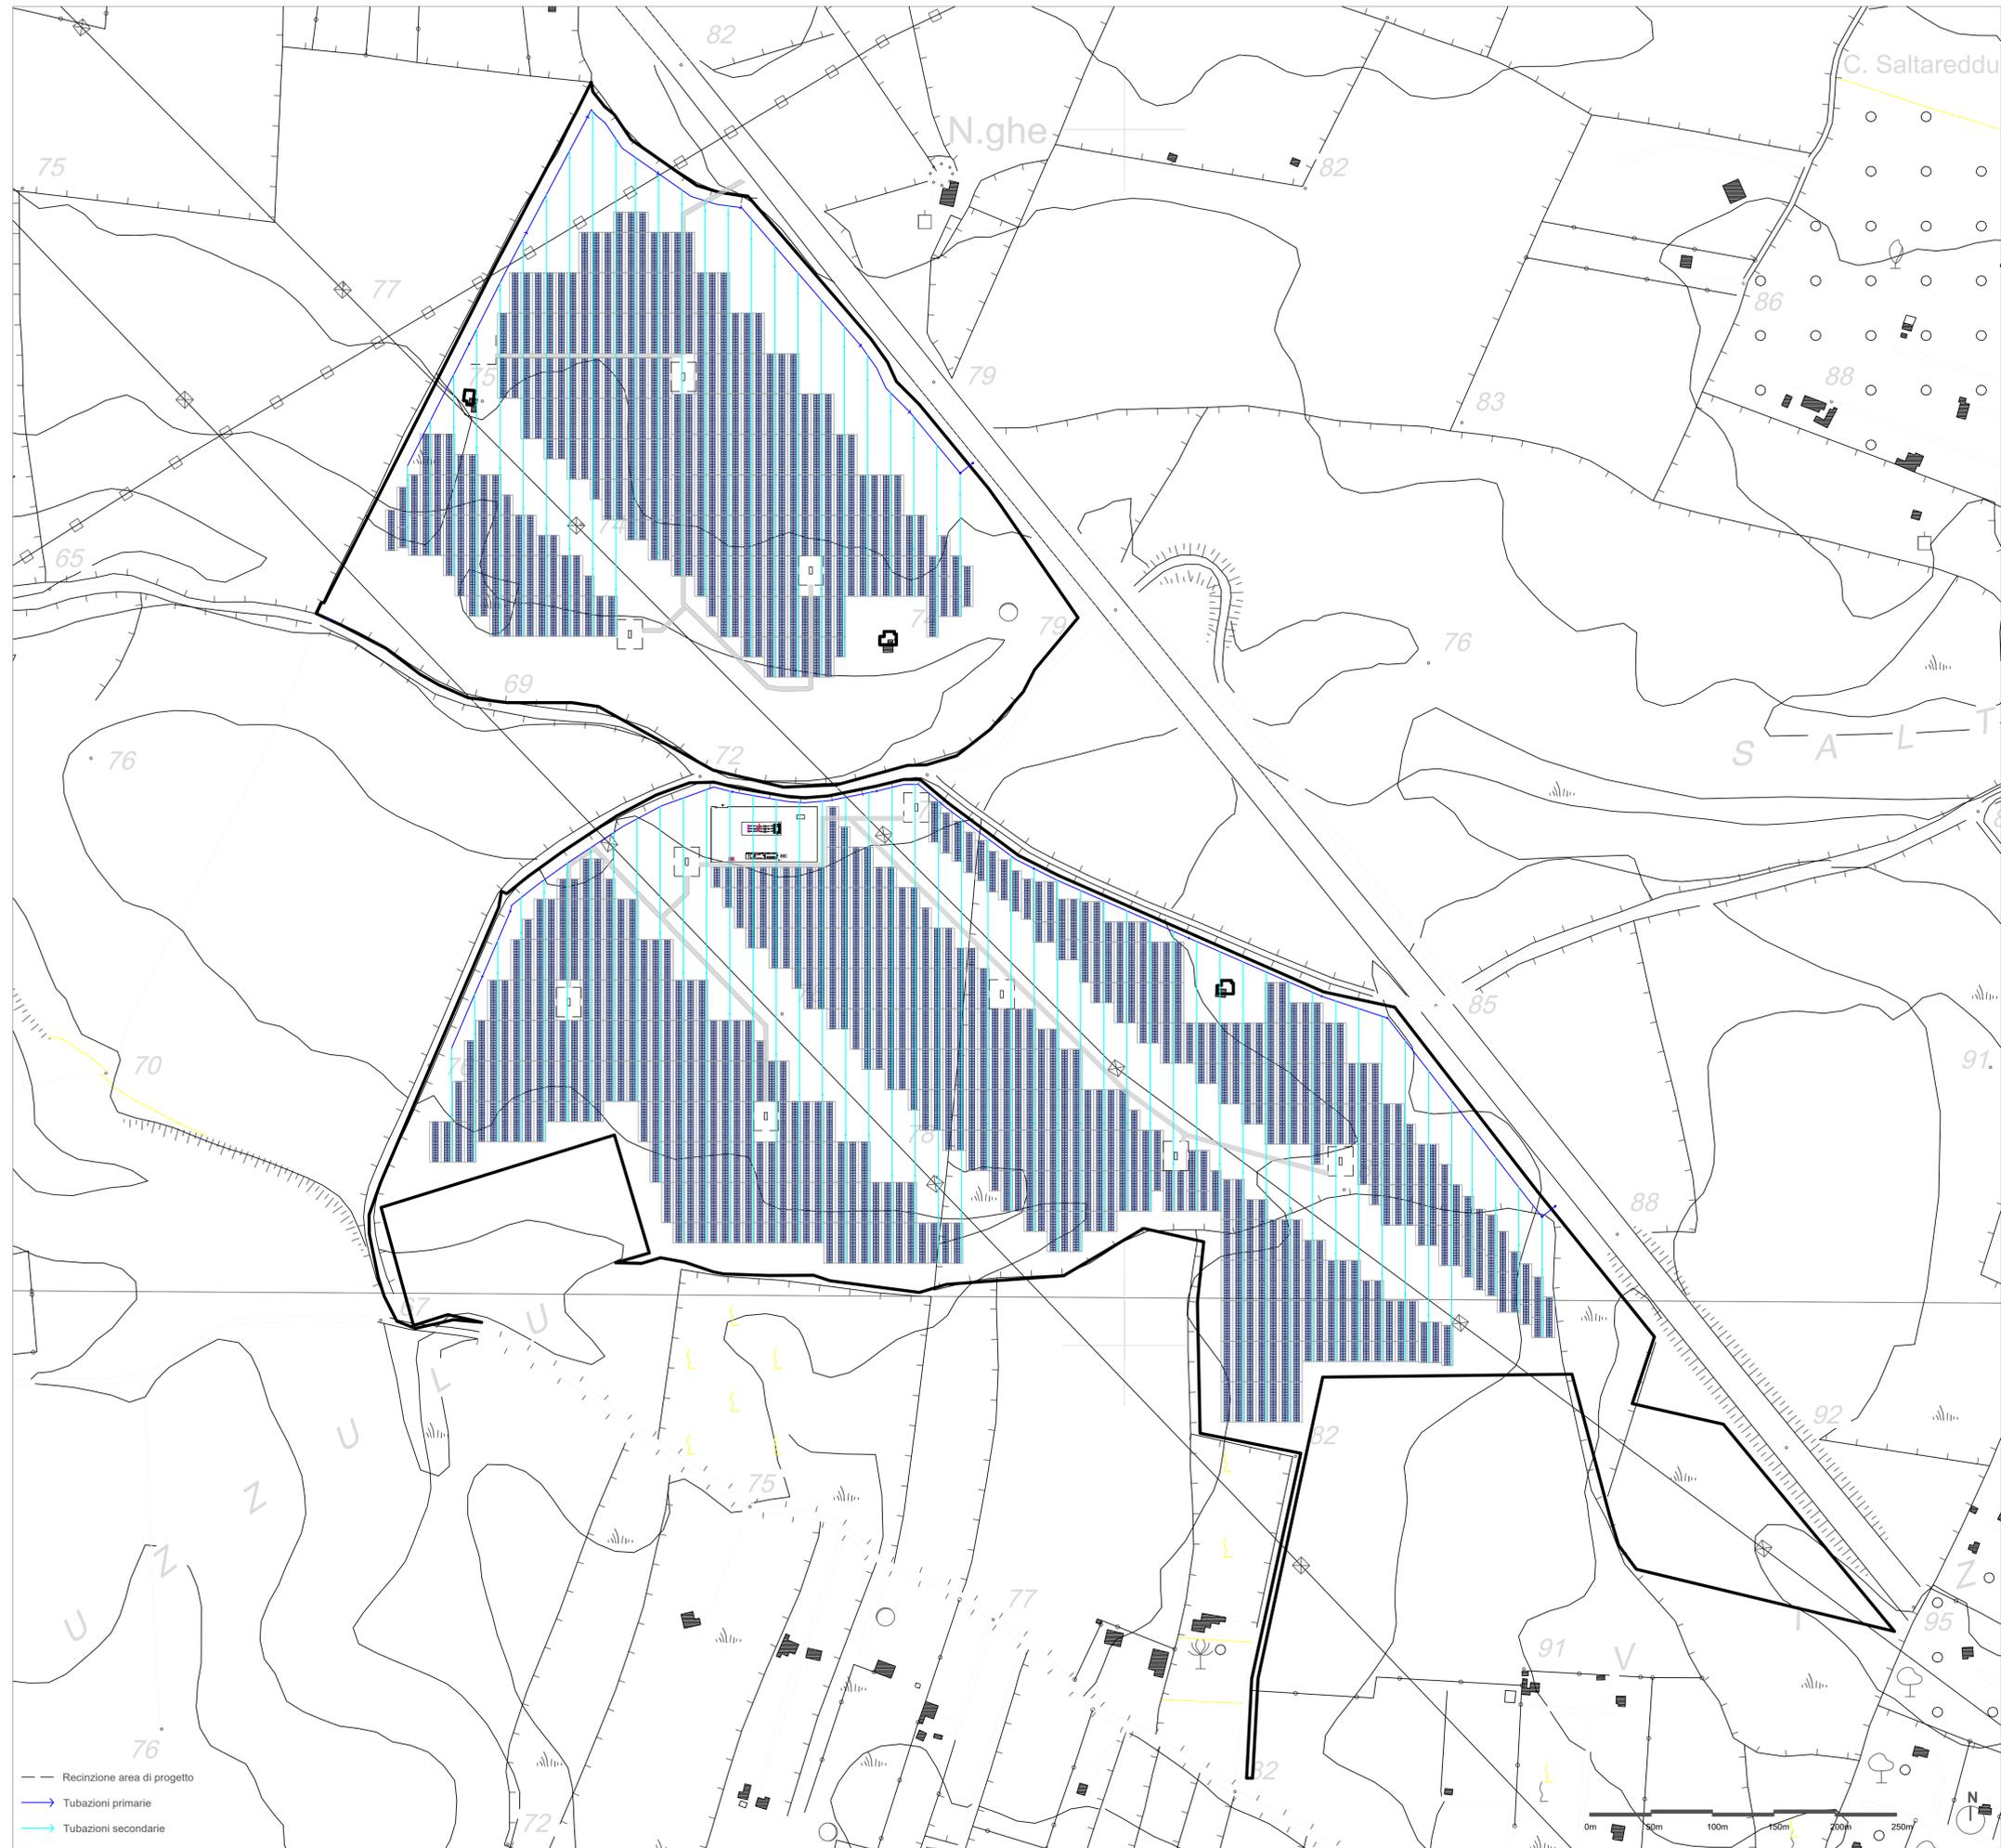

PLANIMETRIA - SMALTIMENTO ACQUE METEORICHE_Scala 1:2500

STUDIO ALCHEMIST
Ing. Stefano Floris - Arch. Cinzia Nieddu

Via Isola San Pietro 3 - 09126 Cagliari (CA)
Via Semplice Spano 10 - 07026 Olbia (OT)

stefano.floris@studioalchemist.it
cinzia.nieddu@studioalchemist.it

www.studioalchemist.it

COMUNE DI SASSARI

OGGETTO
**REALIZZAZIONE DI IMPIANTO FOTOVOLTAICO A TERRA
24,52 MW - TIPO A INSEGUIMENTO MONOASSIALE
"TRUNCU REALE 3"**

COMMITTENTE
ENERGYREAL3 SRL
Via Semplice Spano 10 - 07026 Olbia (SS)

PROGETTO DEFINITIVO

ELABORATO	NUMERO ELABORATO AV 18
PLANIMETRIA GENERALE DRENAGGIO ACQUE METEORICHE	SCALA: VARIE DATA: MARZO 2023

3	Terza emissione		
2	Seconda emissione		
1	Prima emissione	Arch. Valentina Madeddu	Arch. Chiara Martis
			Ing. S. Floris
REV.	DATA	DESCRIZIONE	REDDATTO
			CONTROLLATO
			APPROVATO

CODICE COMMESSA	NOME FILE	FASE PROGETTUALE	CATEGORIA	REV.
		DEF	IMPIANTI	00

STUDIO ALCHEMIST: Ing. Stefano Floris Arch. Cinzia Nieddu	PROGETTISTA - TIMBRO E FIRMA 	PROGETTISTA - TIMBRO E FIRMA
COLLABORATORI: Arch. Chiara Martis Arch. Valentina Madeddu Arch. Michela Melis Arch. Martina Sias Arch. Luigi Mereu Geol. Mario Simina Geom. Alberto Baroccu		