




POSIZIONE	Posizione X	Posizione Y
60	313383.59	4719316.03
61	313381.98	4719317.37
62	313386.86	4719319.92
63	313385.26	4719321.28
64	313393.42	4719327.54
65	313391.84	4719328.92
66	313400.57	4719335.72
67	313398.98	4719337.10
68	313402.47	4719332.95
69	313400.20	4719334.92
70	313398.51	4719336.40
71	313408.99	4719340.51
72	313406.73	4719342.48
73	313405.08	4719343.92
74	313415.52	4719348.08
75	313413.24	4719350.03
76	313411.61	4719351.44
77	313422.04	4719355.64
78	313419.73	4719357.55
79	313418.00	4719358.99
80	313428.57	4719363.19
81	313426.18	4719365.02
82	313424.17	4719366.63
83	313435.36	4719370.60
84	313432.92	4719372.38
85	313430.05	4719374.47
86	313438.47	4719373.92
87	313436.30	4719375.98
88	313433.23	4719378.88
89	313435.20	4719375.69
90	313432.60	4719378.15
91	313436.64	4719377.21
92	313435.36	4719378.42
93	313442.84	4719389.58
94	313441.10	4719390.75

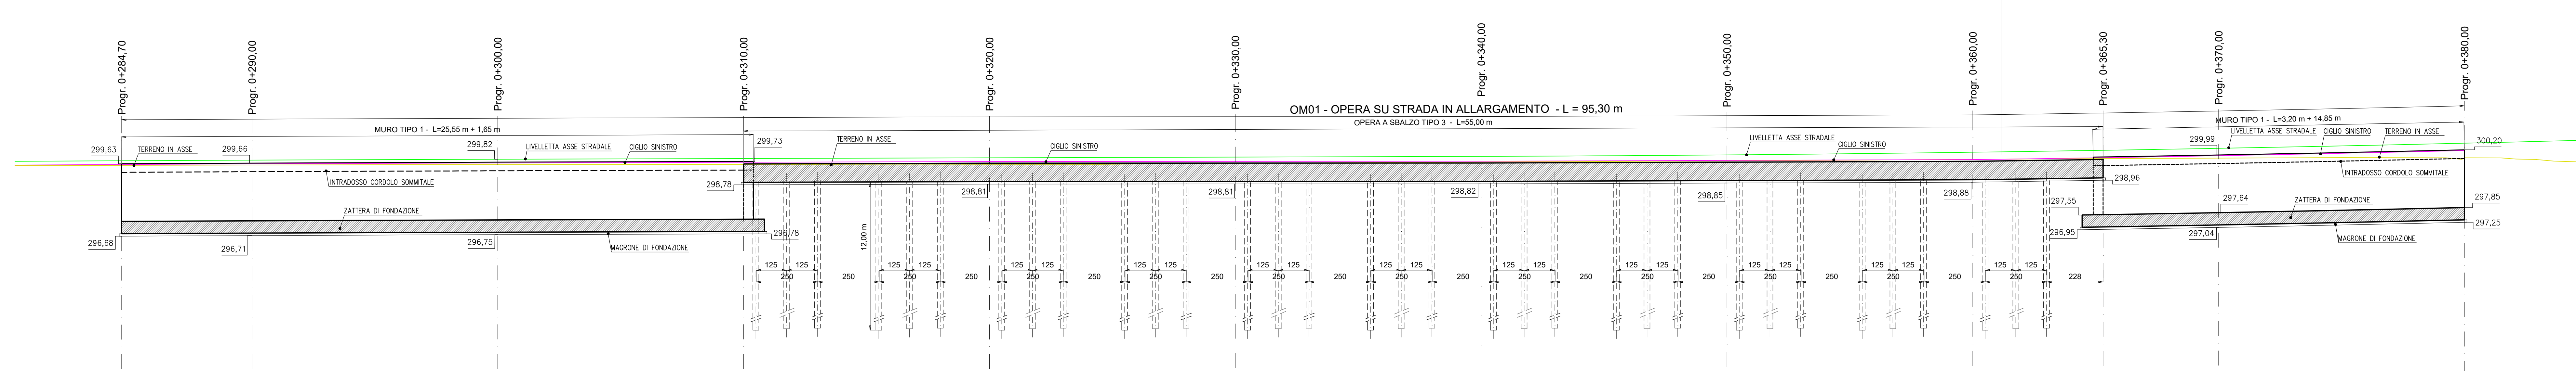

SEZIONE TIPO OPERA A SBALZO TIPO 3 - scala 1:20

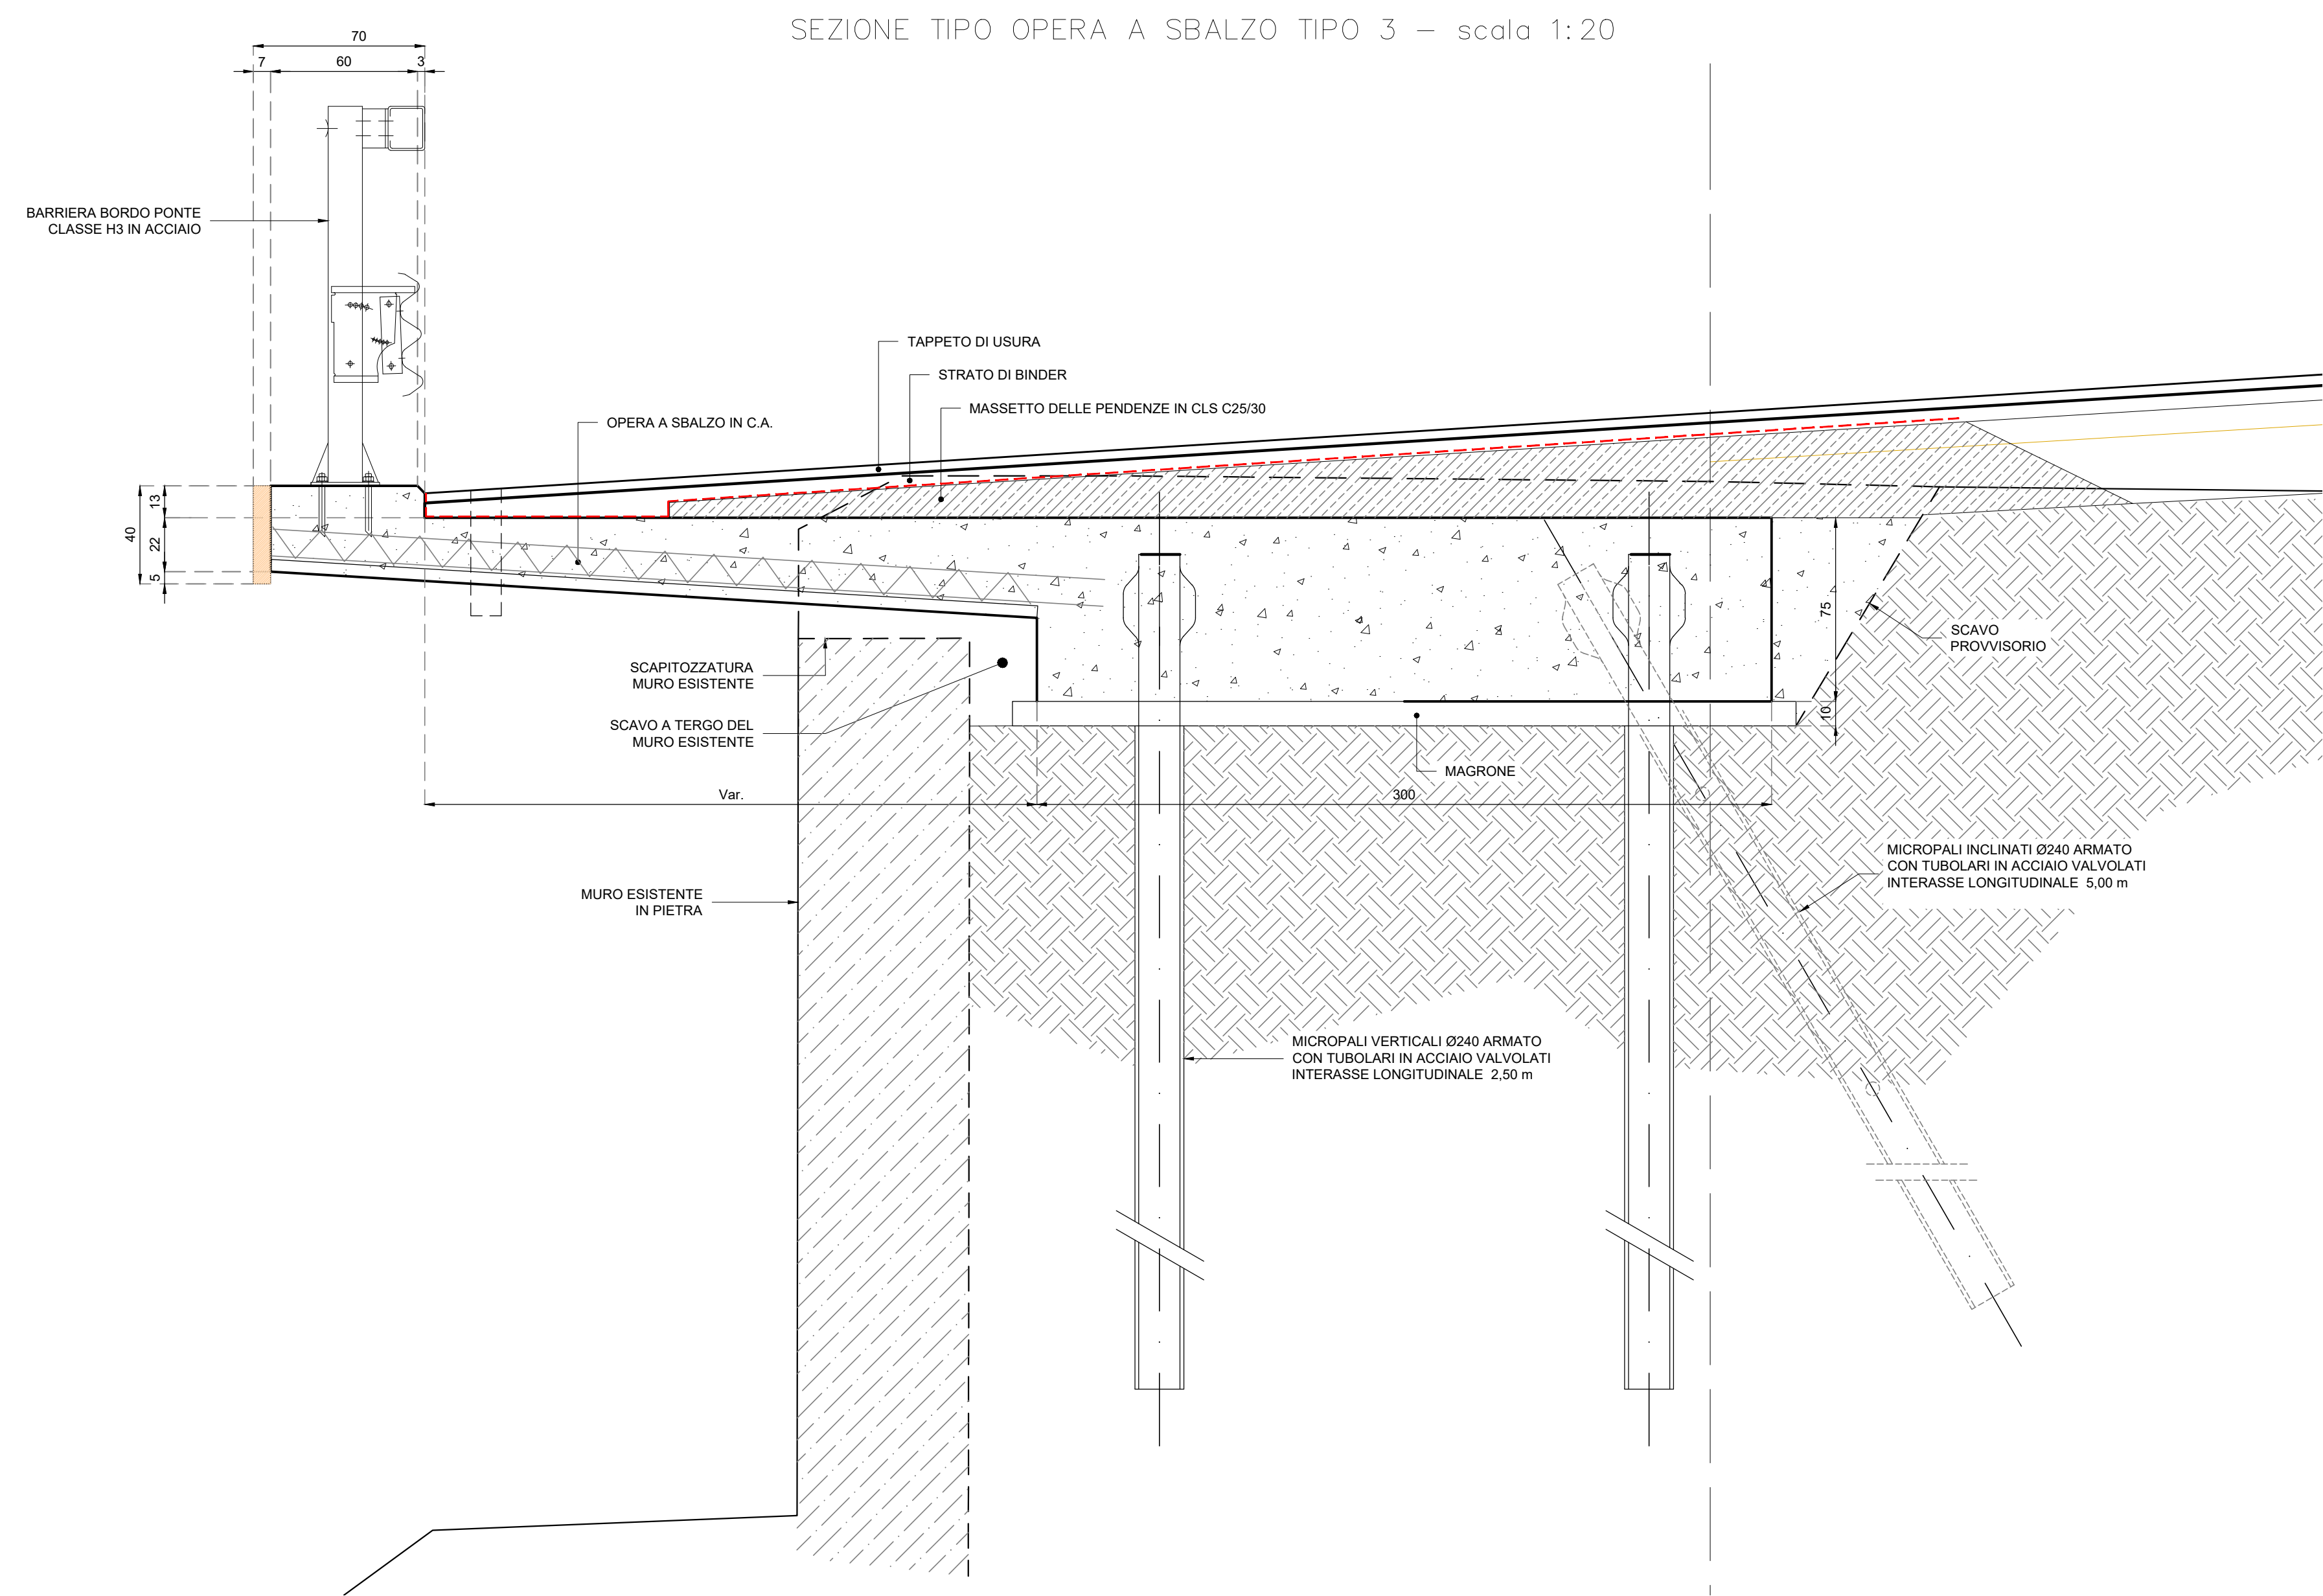

SEZIONE TIPO OPERA MURO TIPO 1 - scala 1:20

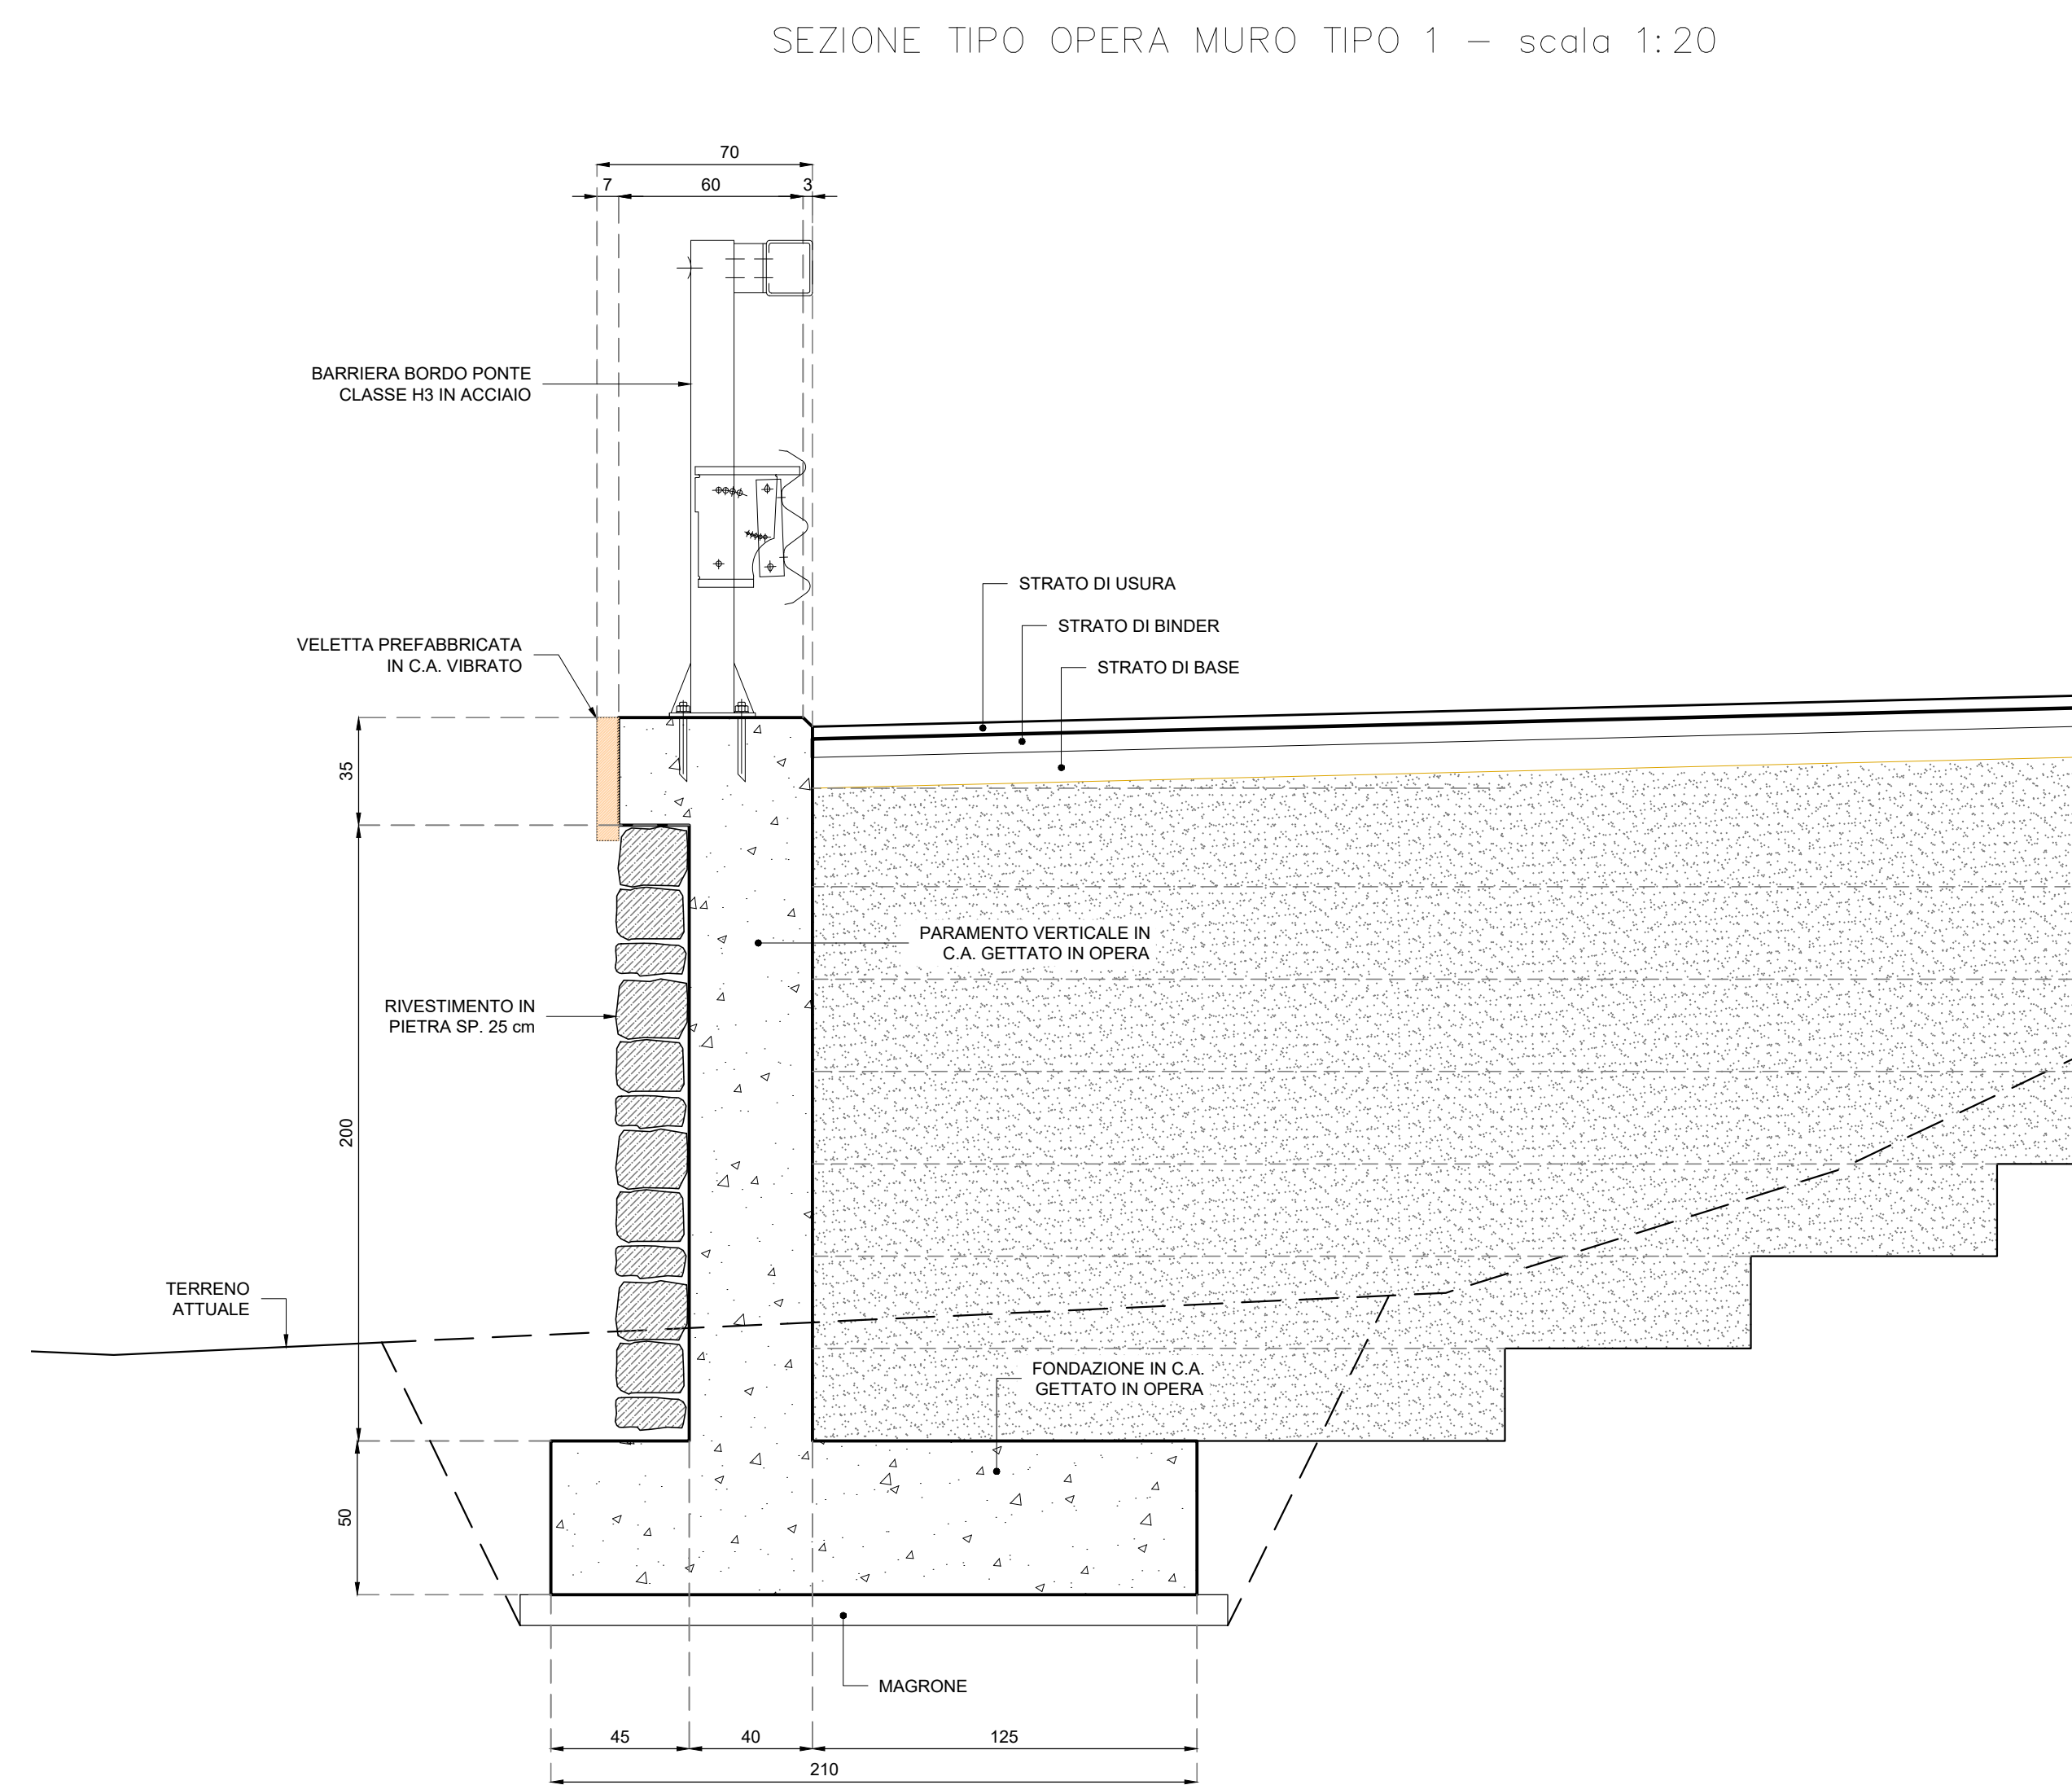

<p>IL PROGETTISTA E RESPONSABILE DELL'INTEGRAZIONE DELLE PRESTAZIONI SPECIALISTICHE (DPR20710 ART 15 COMMA 12) Dott. Ing. LORENA RAGNACCI Ordine Ingegneri Provincia di Perugia n. A2857</p>	<p>PROGETTAZIONE cooprogetti COOPROGETTI Soc. Coop. - Sede Legale ed Operativa Via Trieste 100 - 05100 - Perugia (PG) Tel. +39 075 5200011 - Fax +39 075 5200012</p>
<p>COORDINATORE PER LA SICUREZZA IN FAMIGLIA PROGETTAZIONE Ing. Luigino Capponi Ordine Ingegneri Provincia di Perugia n. A2857</p>	<p>DIRETTORE TECNICO Ing. Lorenzo Rognoni Ordine Ingegneri Provincia di Perugia n. A2857</p>
<p>IL GEOLOGO Dott. Geol. Flavio Antici Ordine dei geologi della Regione Umbria n. 71</p>	<p>GRUPPO PROGETTAZIONE Ing. Edoardo Filippetti Ing. Massimo Ruffini Ing. Antonio Angeli Arch. Paolo Ghisetti Arch. Luigi Ferraro Arch. Antonella Strati</p>

CODICE PROGETTO	17063	NOME FILE	T000M02STRPL01_A	REVISIONE	A	SCALA	1:10000
FASE	E	WEB	CONTRATTI	PRO ELAB	PRO ELAB		
CODICE ELAB.	T000M02STRPL01	STR	PL	01			
REV.	A	DESCRIZIONE	Emissione	DATA	Novembre 2022	PELLE	RAGNACCI RAGNACCI
REV.		DESCRIZIONE		DATA		VERIFICATO	APPROVATO