



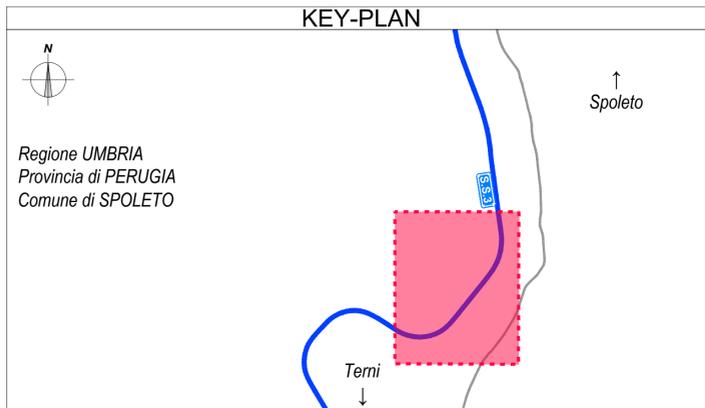

**PLANIMETRIA STATO DI FATTO  
CON UBICAZIONE PUNTI DI VISTA RILIEVO FOTOGRAFICO  
scala 1:1000**

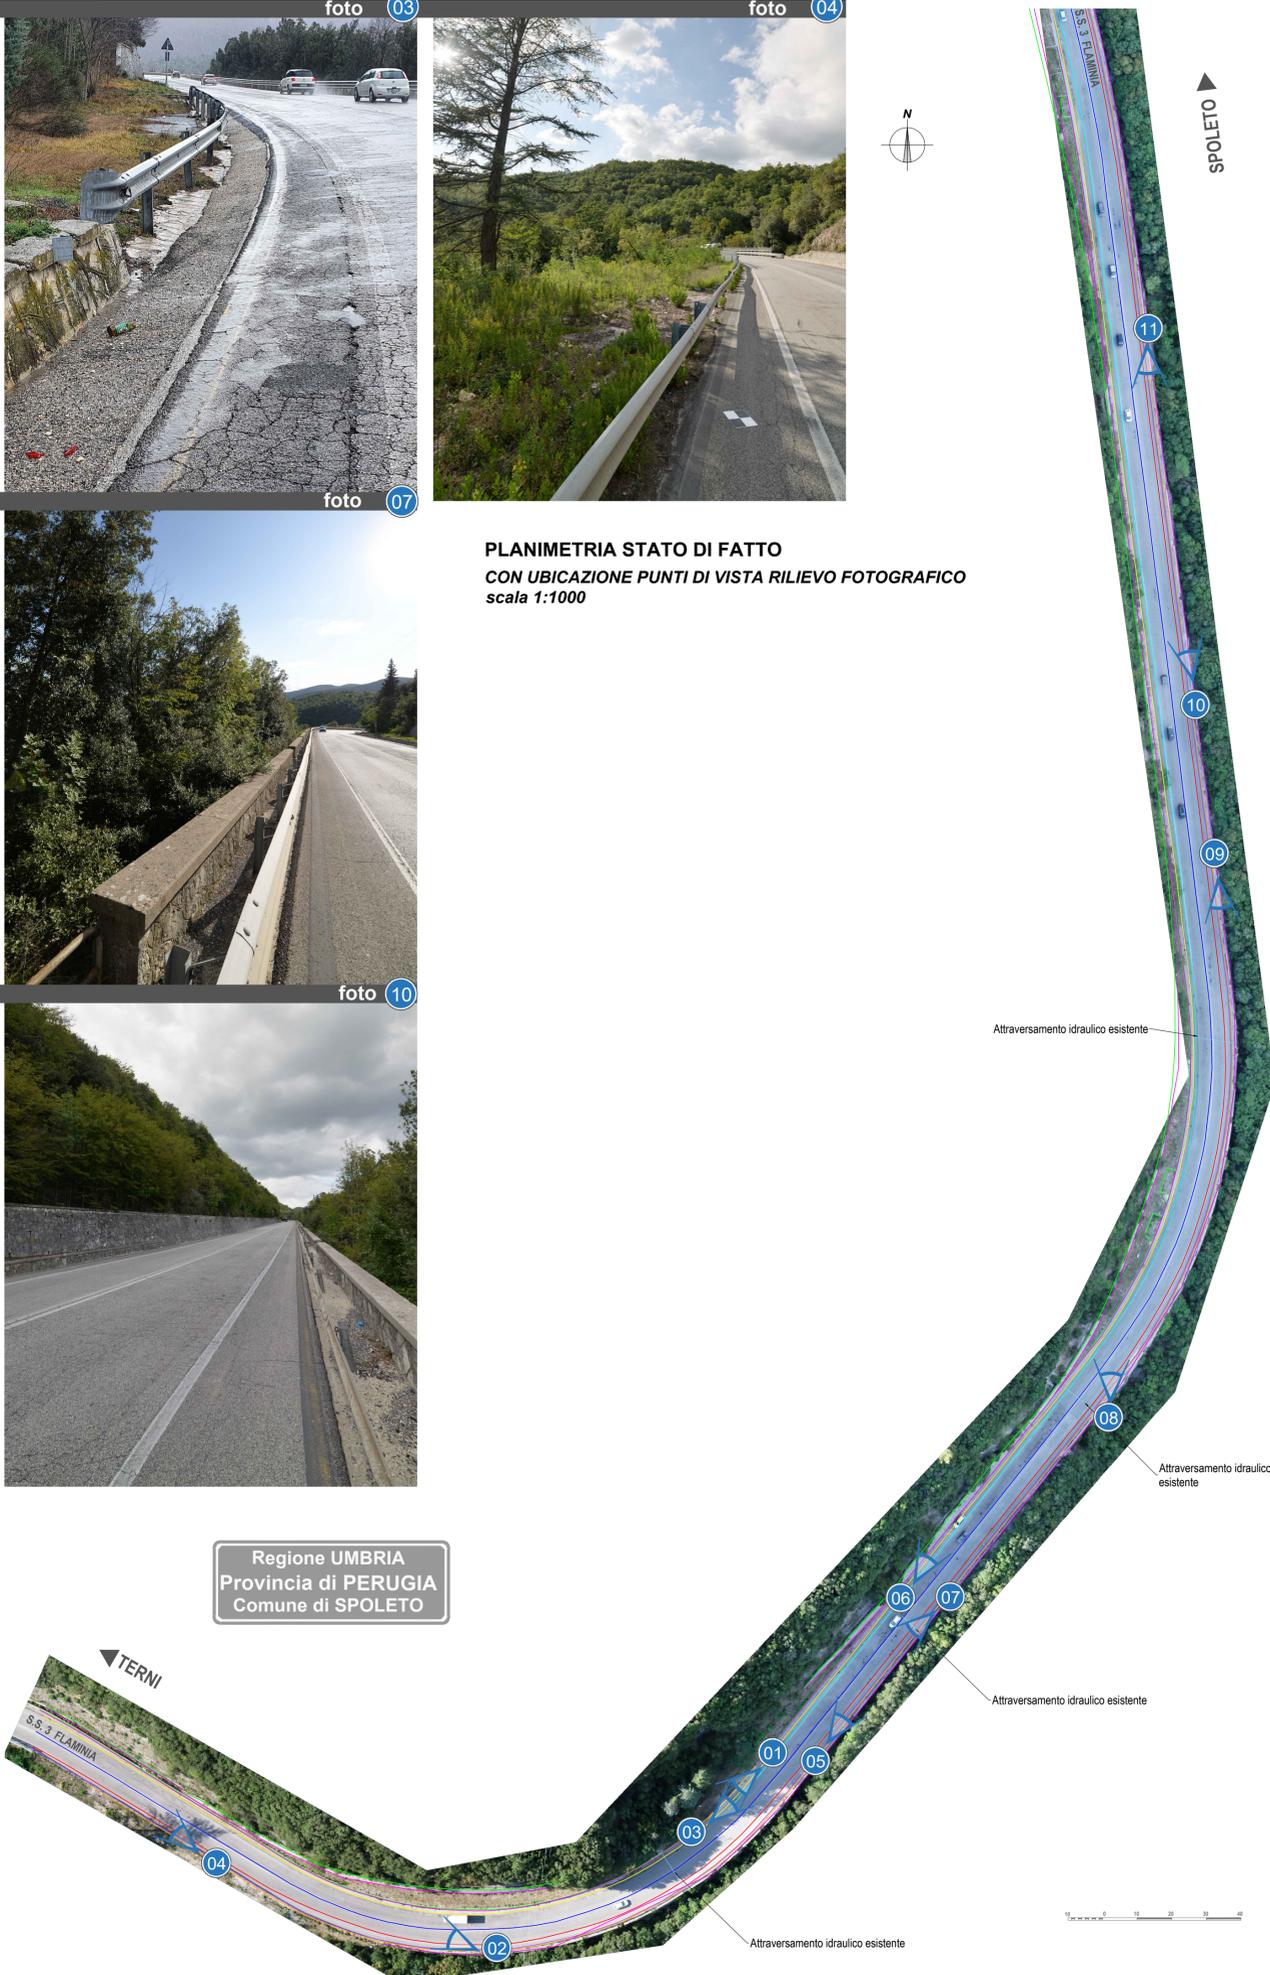

**LEGENDA RILIEVO**

Curve di livello	Linea bianca dx	Testa muro
Guardrail	Linea bianca sx	Piede muro
Bordo asfalto dx	Linea centrale	Attraversamento idraulico
Bordo asfalto sx		

Regione UMBRIA  
Provincia di PERUGIA  
Comune di SPOLETO

**Anas Spa**  
STRUTTURA TERRITORIALE UMBRIA

**DG 03-17**  
Accordo Quadro  
**CONTRATTO APPLICATIVO N. 8**  
CODICE SIL: ACMSPG00701EGENP-A1 CODICE CIG: YB32DBDB09

"S.S.3 Flaminia" – Progettazione definitiva ed esecutiva dei lavori di potenziamento e riqualificazione dell'infrastruttura. Corsia di arrampicamento 2 dal km 113+300 al km 114+100

IL PROGETTISTA E RESPONSABILE DELL'INTEGRAZIONE DELLE PRESTAZIONI SPECIALISTICHE. (DPR207/10 ART 15 COMMA 12) Dott. Ing. LORENA RAGNACCI Ordine Ingegneri Provincia di Perugia n. A2857	INGEGNERI DELLA PROVINCIA DI PERUGIA SEZIONE N° 4257 LORENA RAGNACCI SECTORE CIVILE E AMBIENTALE SECTORE INDUSTRIALE	PROGETTAZIONE cooprogetti COOPROGETTI Soc. Coop. - Sede Legale ed Operativa Via Thomas Alva Edison 5 - 06024 Guadio (PG) tel +39-075.5232111 fax +39-075.5232150 www.cooprogetti.it
COORDINATORE PER LA SICUREZZA IN FASE DI PROGETTAZIONE Ing. Luigino Capponi Ordine Ingegneri Provincia di Perugia n. A2857	INGEGNERI DELLA PROVINCIA DI PERUGIA SEZIONE N° 41054 LUIGINO CAPPONI SECTORE CIVILE E AMBIENTALE SECTORE INDUSTRIALE	DIRETTORE TECNICO Ing. Lorena Ragnacci Ordine Ingegneri Provincia di Perugia n. A2857
IL GEOLOGO Dott. Geol. Fausto Pellicci Ordine dei geologi della Regione Umbria n.71	SECTORE CIVILE E AMBIENTALE SECTORE INDUSTRIALE	GRUPPO PROGETTAZIONE Ing. Danilo Pelle Ing. Moreno Panfilii Ing. Maria Angeloni Arch. Paolo Ghirelli Arch. Isabella Morelli Ing. Luigi Farina
IL RESP. DEL PROCEDIMENTO Ing. Andrea Primicerio		

**STUDI E INDAGINI**  
RILIEVI E STATO DI CONSISTENZA  
PLANIMETRIA STATO DI FATTO E REPORT FOTOGRAFICO

CODICE PROGETTO	NOME FILE	TPO ELAB.	PROG ELAB.	REVISIONE	SCALA
17063	T00SG00GENPV02_A	PV	02	A	1:1000
FASE	WBS	COD. DISCIPLINA	TPO ELAB.	PROG ELAB.	
E					
ELAB.	T00SG00	GEN	PV	02	
A	Emissione	Novembre 2022	Panfilii	Panfilii	Ragnacci
REV.	DESCRIZIONE	DATA	REDATTO	VERIFICATO	APPROVATO