




PLANIMETRIA - Parte 7 di 8 - scala 1:100

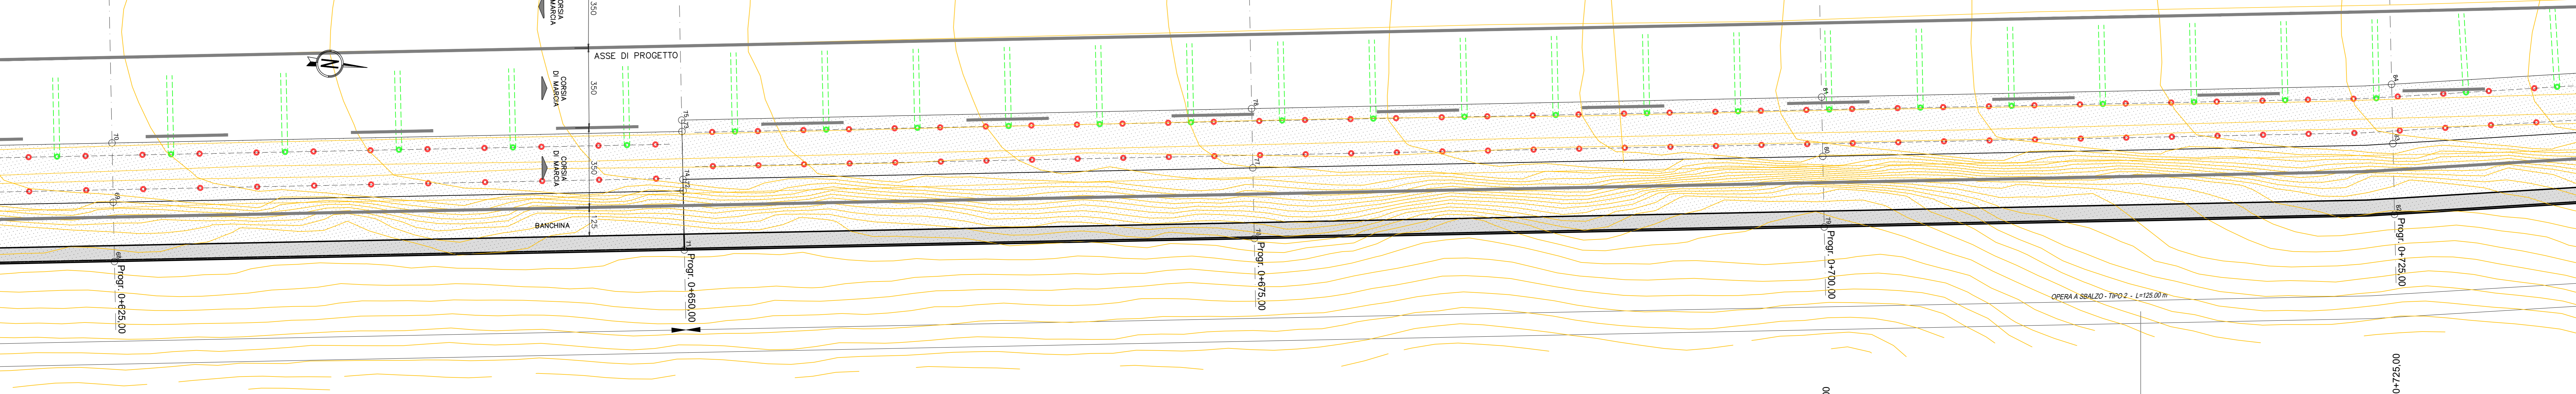


PROSPETTO - Parte 7 di 8 - scala 1:100

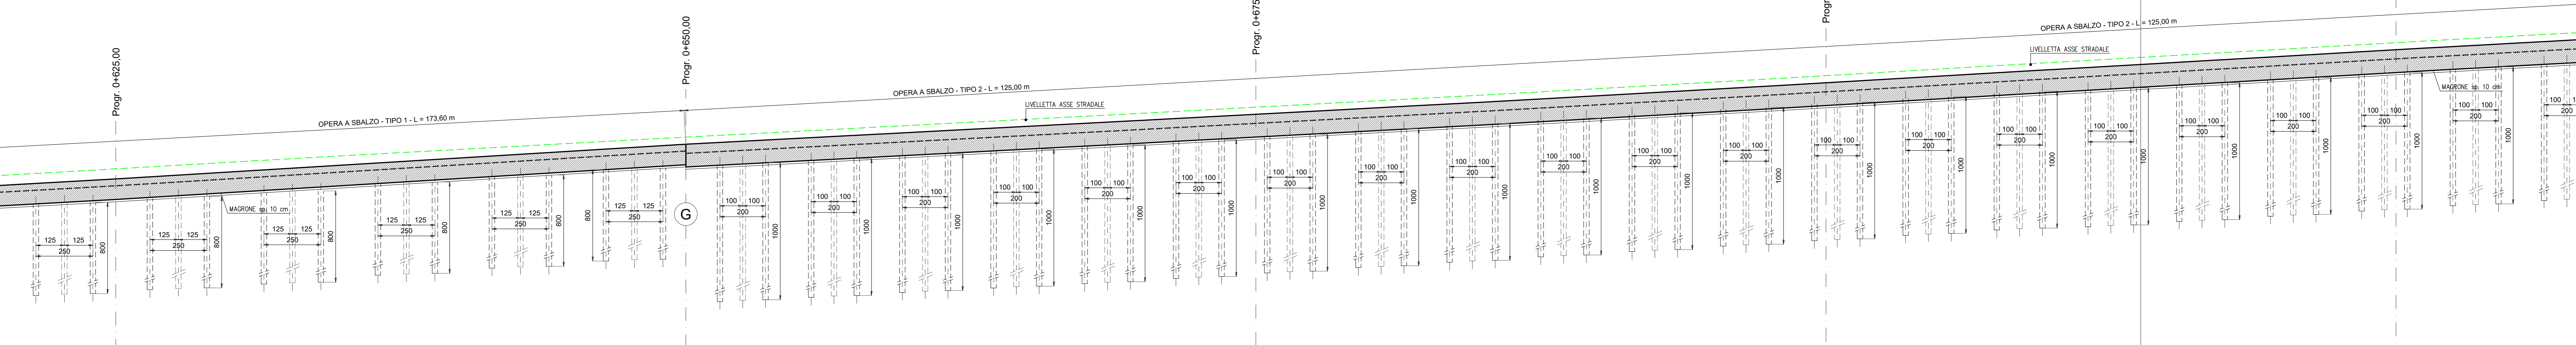

PLANIMETRIA - Parte 8 di 8 - scala 1:100

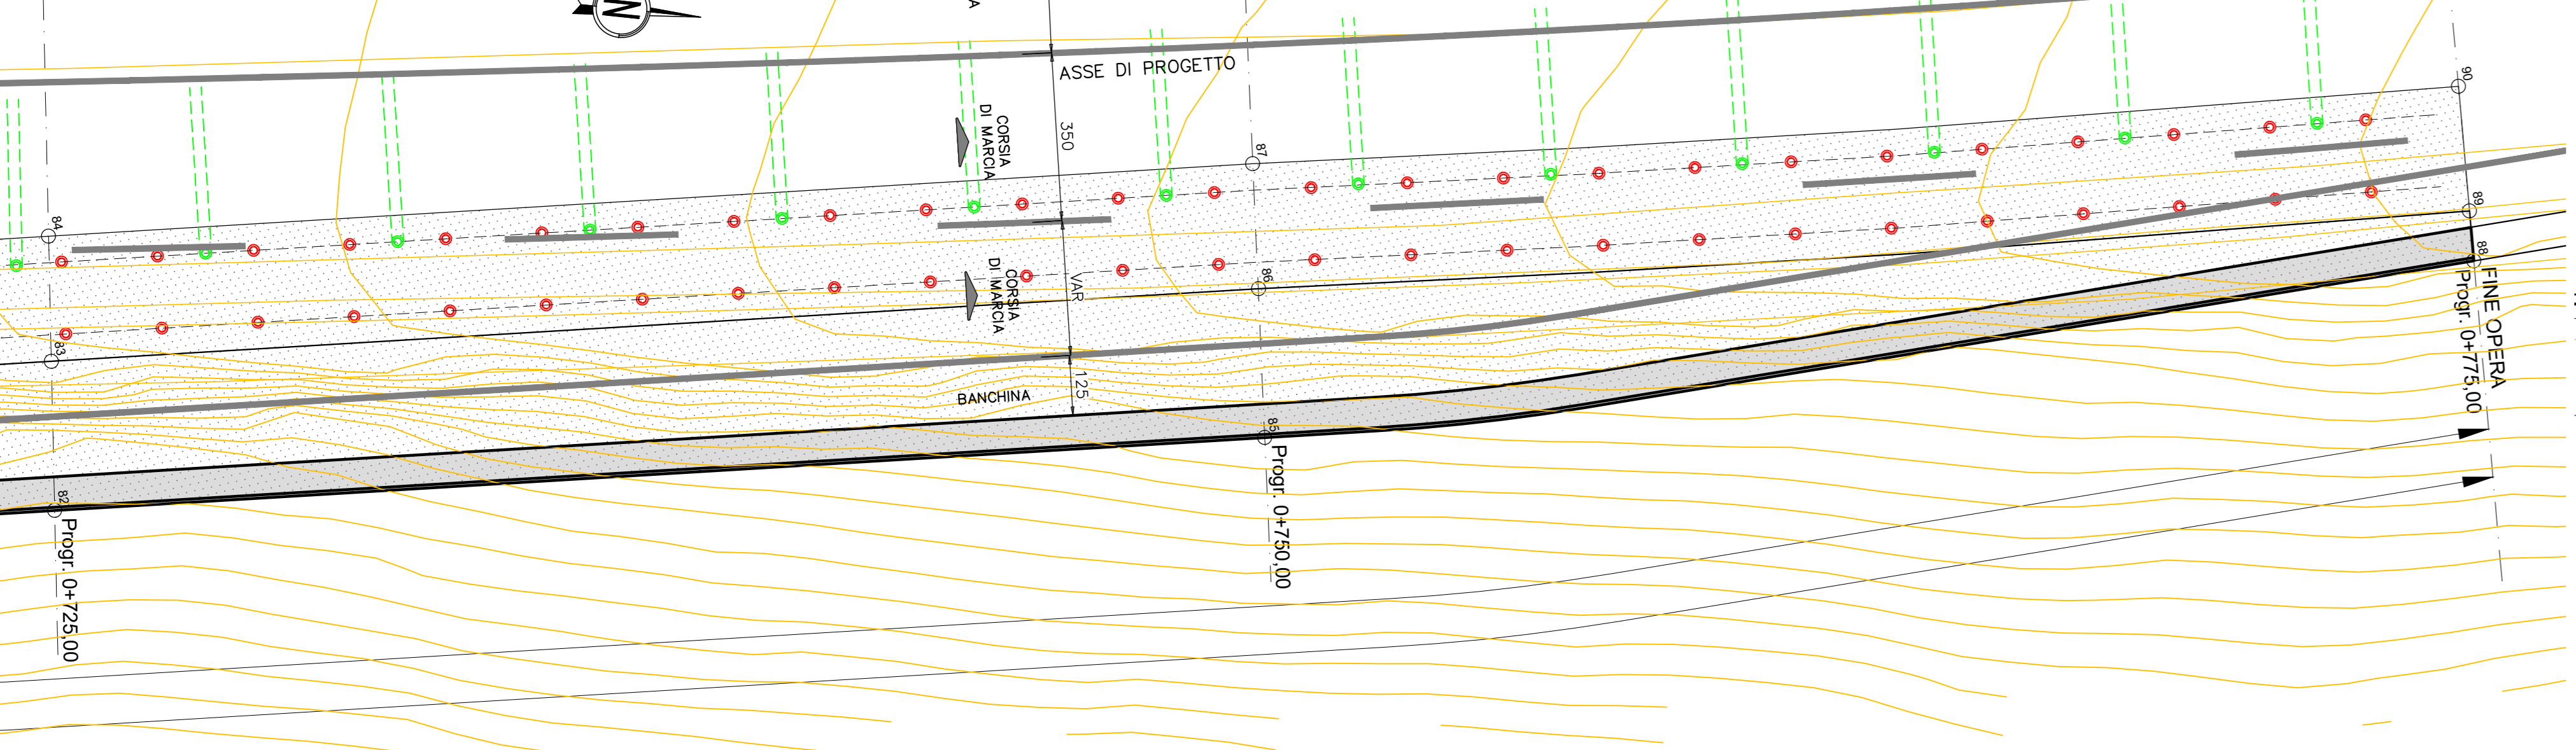


PROSPETTO - Parte 8 di 8 - scala 1:100

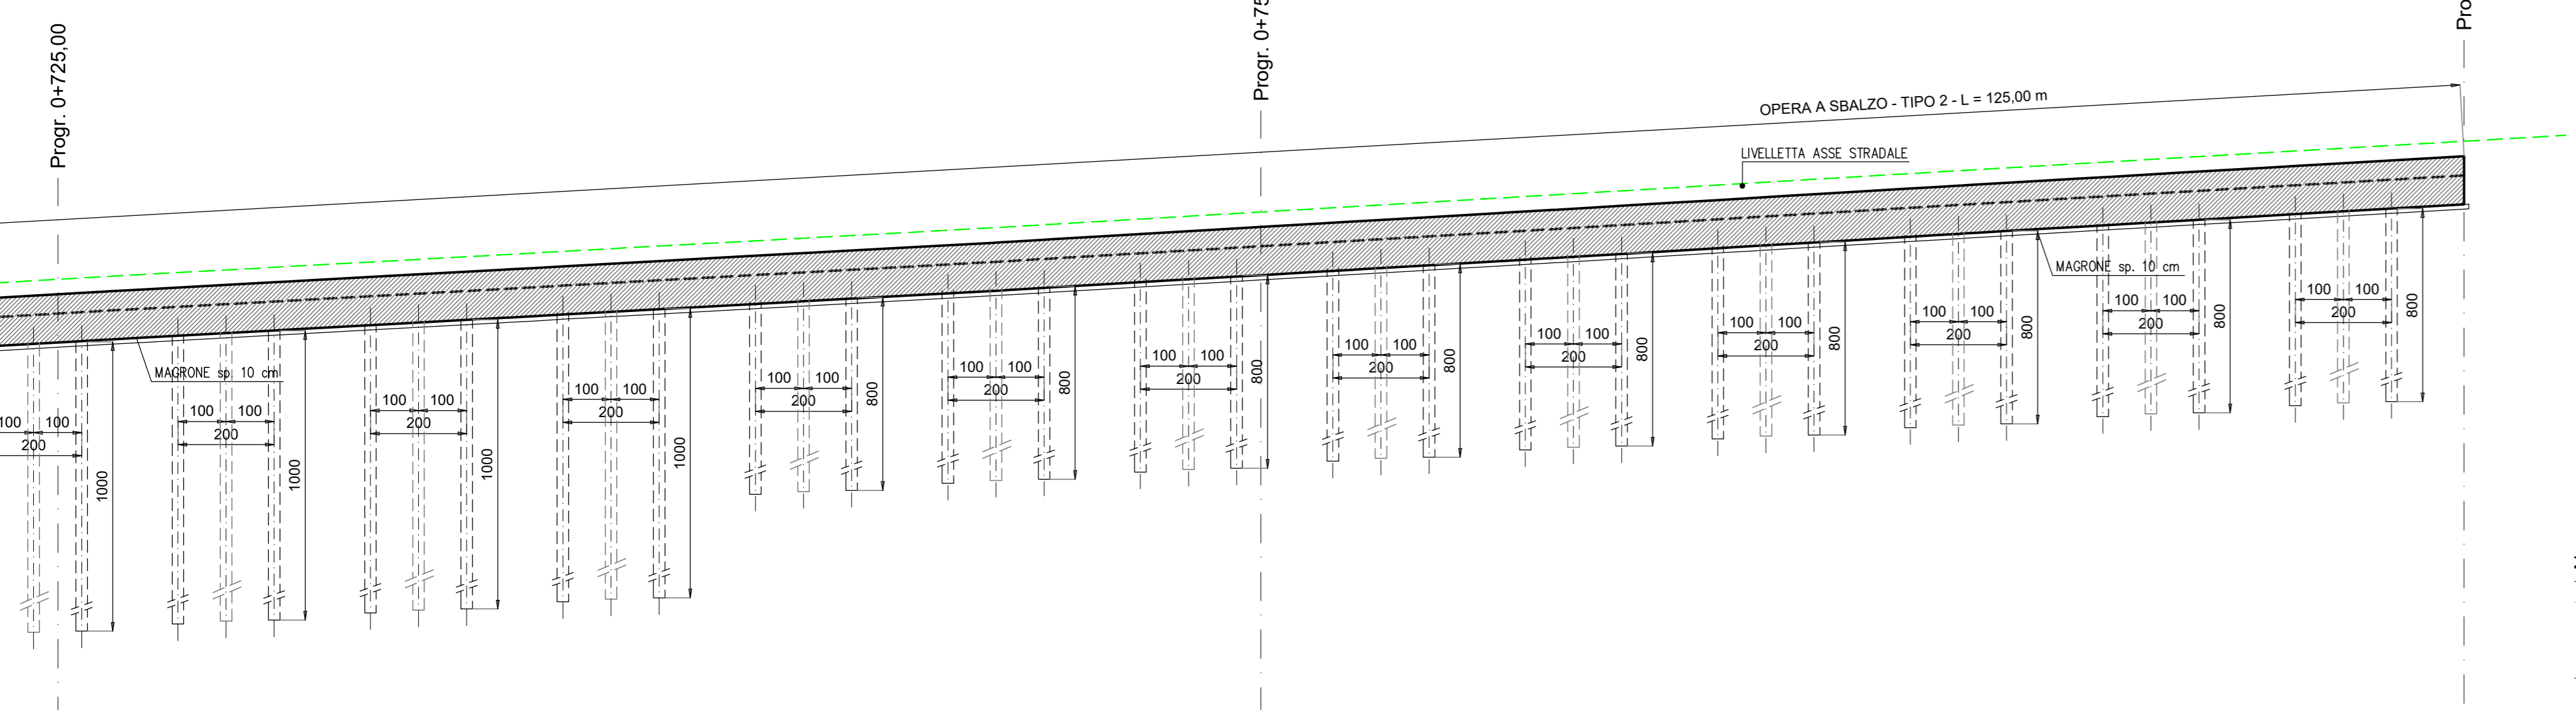


Coordinate di tracciamento opera

POSIZIONE	Posizione X	Posizione Y			
68	314218.05	4724463.02	79	314208.73	4724537.44
69	314215.47	4724462.70	80	314205.65	4724537.05
70	314212.89	4724462.37	81	314203.07	4724536.73
71	314214.94	4724487.83	82	314205.57	4724562.26
72	314212.36	4724487.50	83	314202.49	4724561.86
73	314209.78	4724487.18	84	314199.91	4724561.54
74	314211.86	4724487.44	85	314201.44	4724587.11
75	314209.28	4724487.12	86	314198.37	4724586.68
76	314211.83	4724512.63	87	314195.80	4724586.27
77	314208.76	4724512.25	88	314195.16	4724611.71
78	314206.18	4724511.92	89	314194.14	4724611.51
			90	314191.59	4724611.02

SEZIONE TIPO OPERA A SBALZO "TIPO 1" - scala 1:20

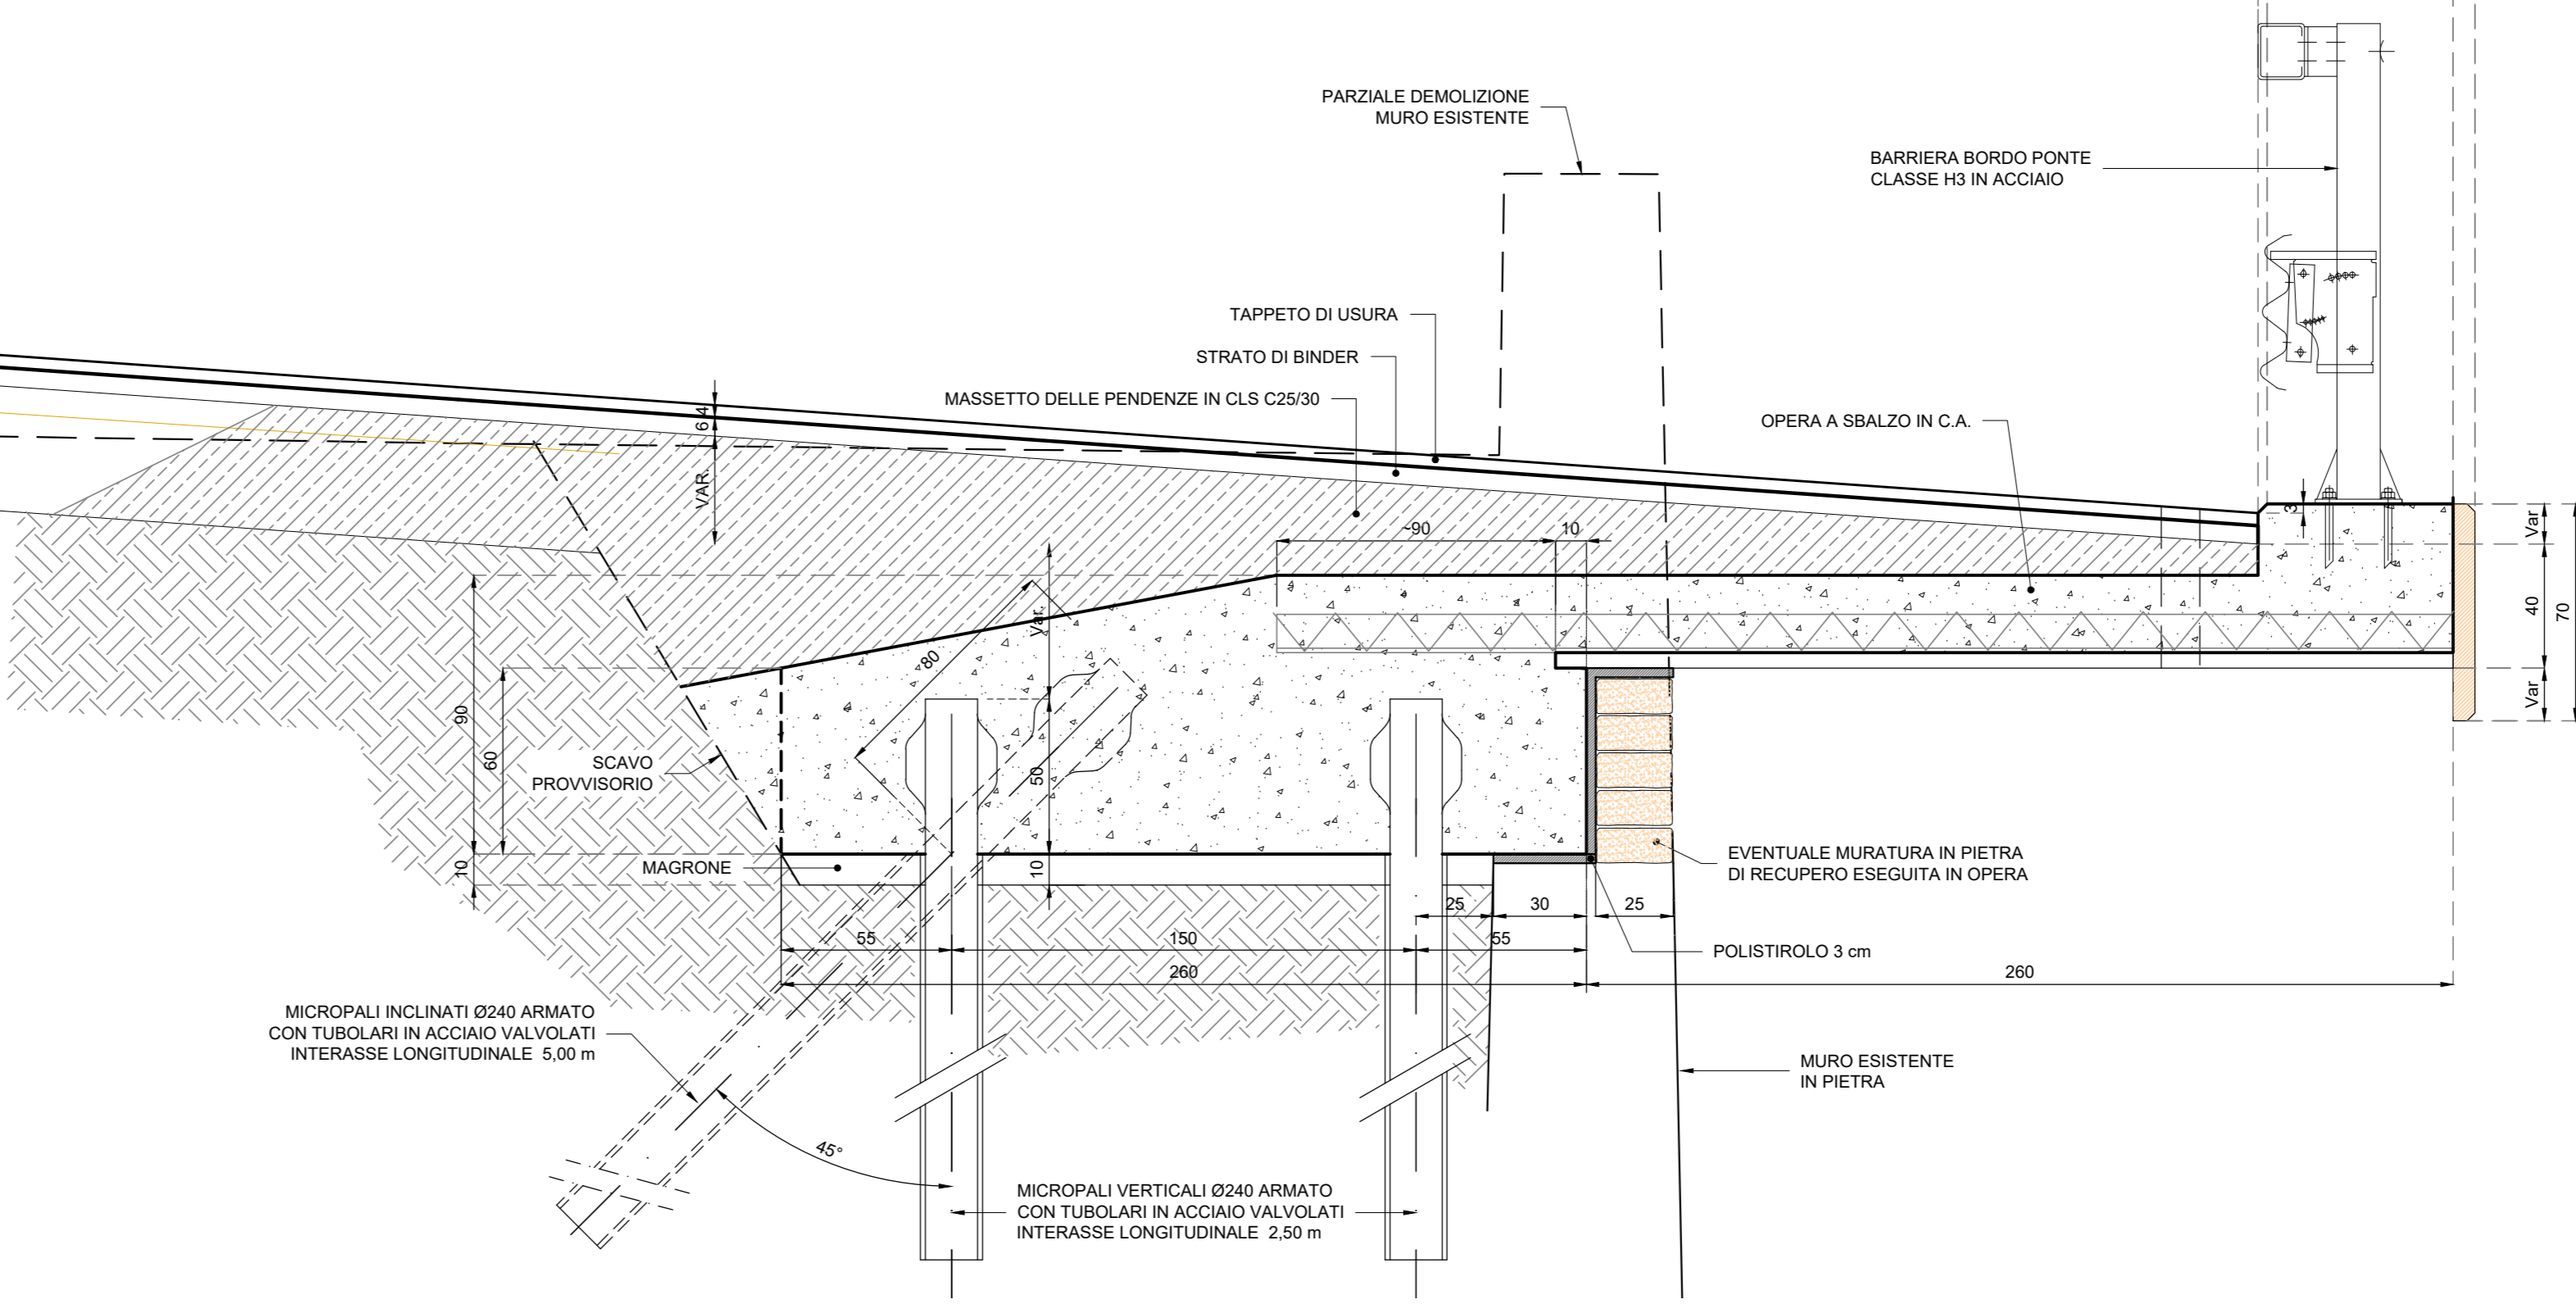

SEZIONE TIPO OPERA A SBALZO "TIPO 2" - scala 1:20

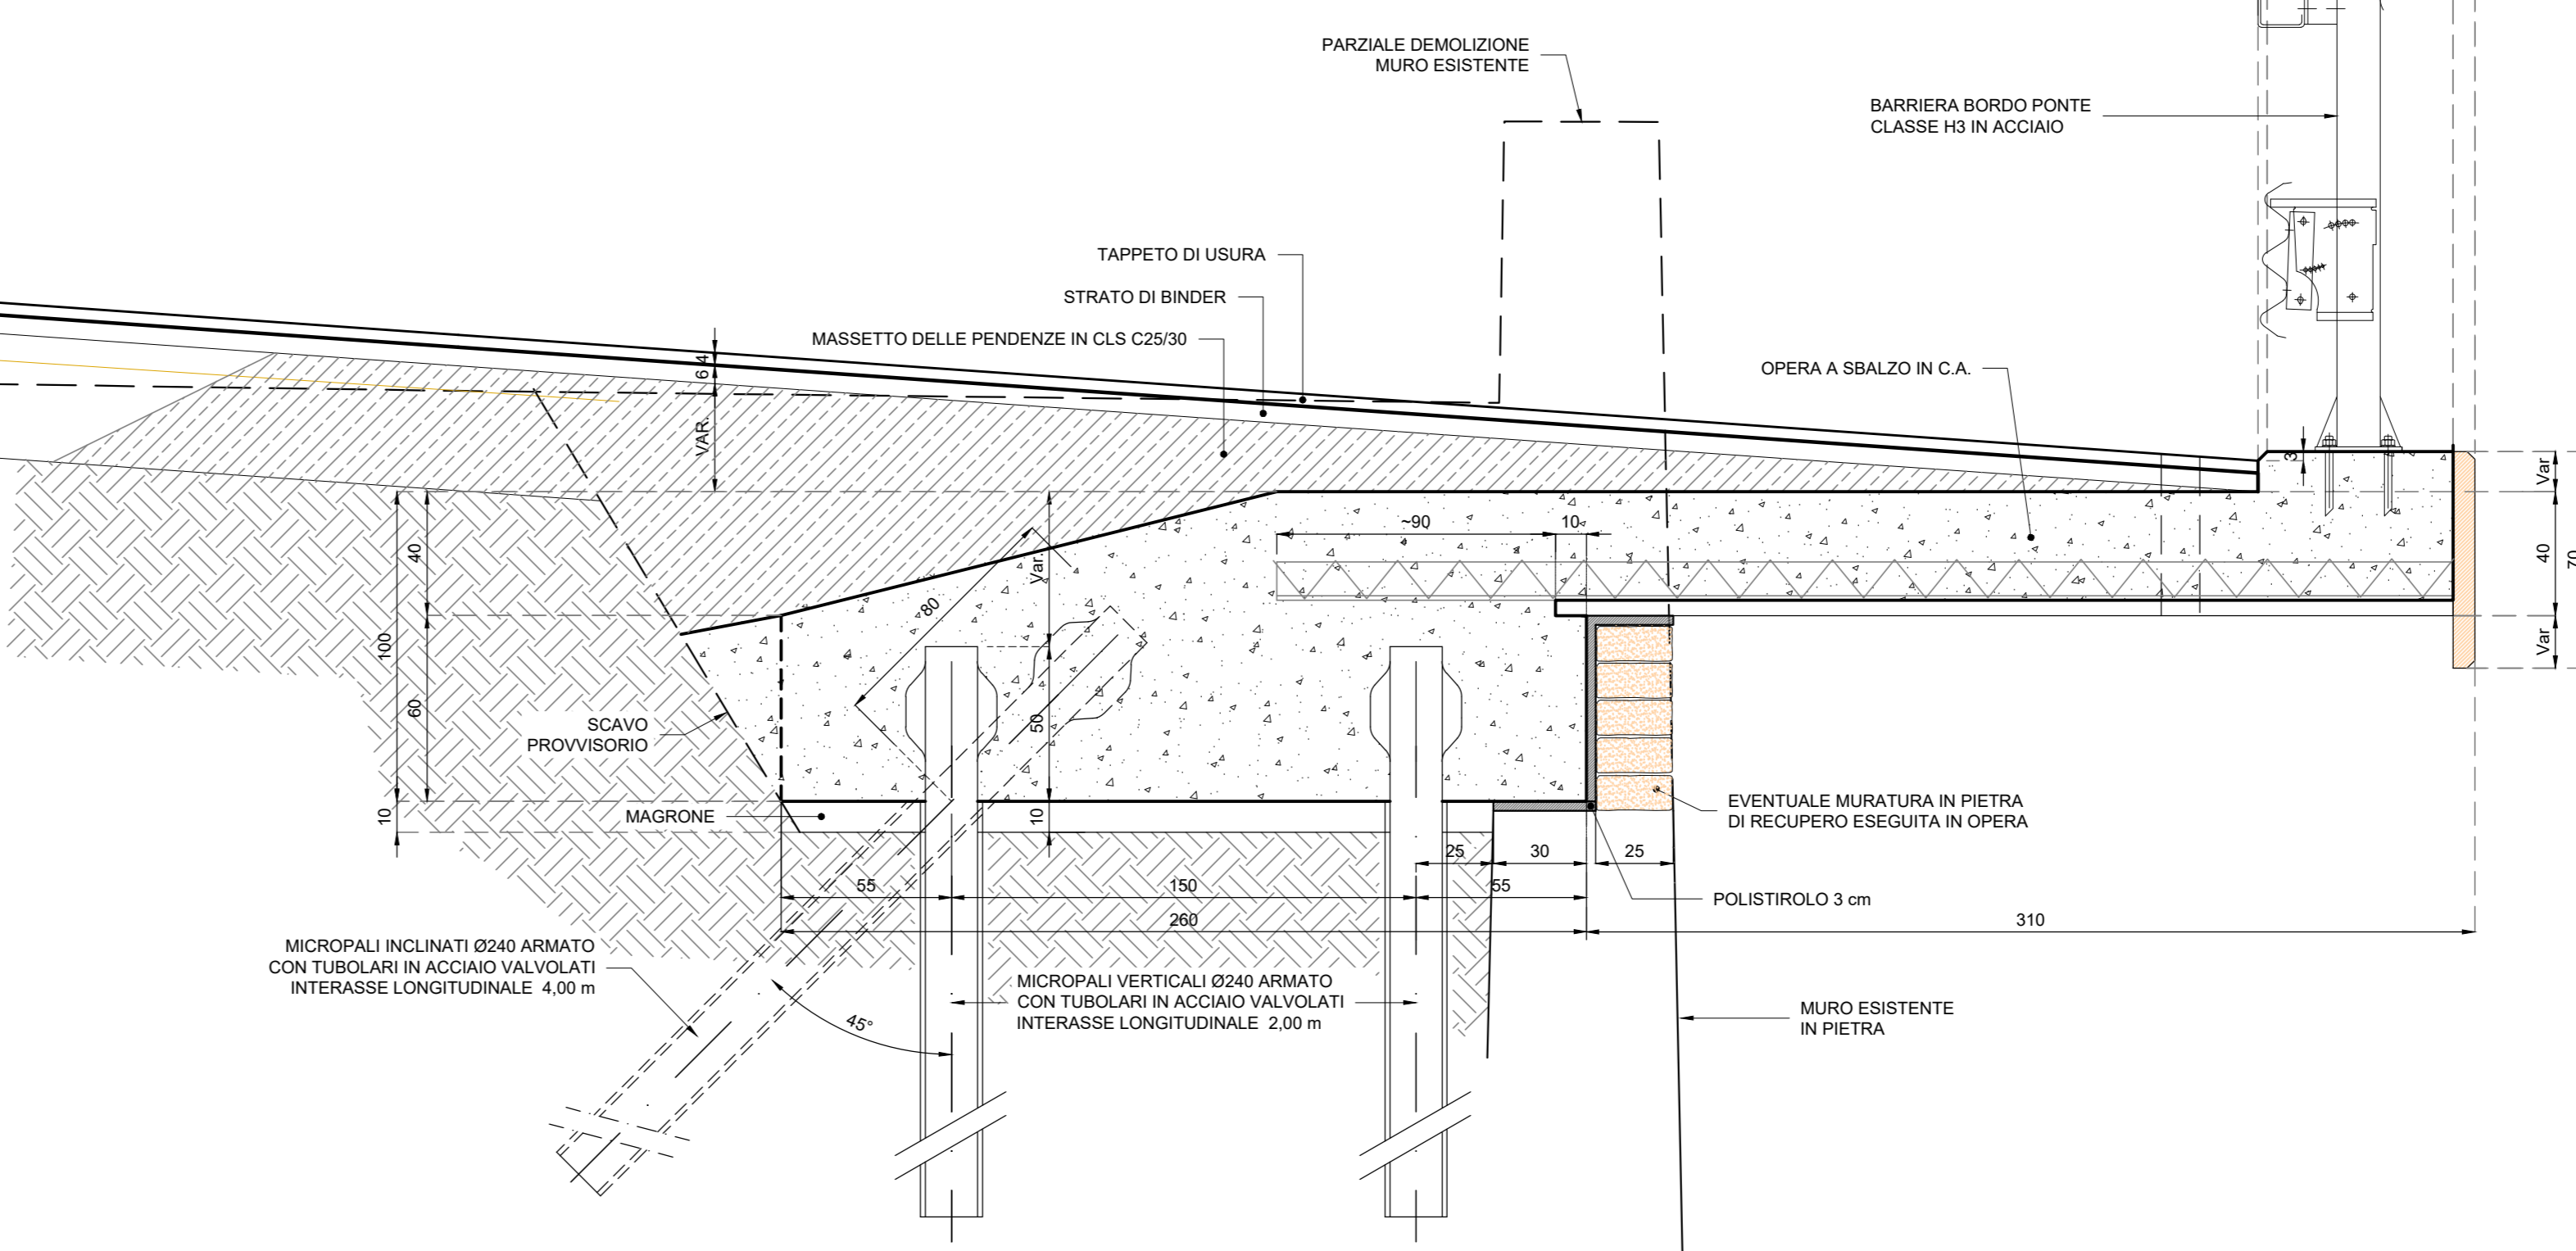

Anas Spa
STRUTTURA TERRITORIALE UMBRIA

DG 03-17
Accordo Quadro
CONTRATTO APPLICATIVO N. 8
CODICE SIL: ACMSPG00701EGENP-A1 CODICE CIG: YB32DBDB09

"S.S. Flaminia" - Progettazione definitiva ed esecutiva dei lavori di potenziamento e riqualificazione dell'infrastruttura Corsia di arrampicamento 2 dal km 113+300 al km 114+100

<p>IL PROGETTISTA E RESPONSABILE DELL'INTEGRAZIONE DELLE PRESTAZIONI SPECIALISTICHE (DIPROVITI ART. 15 COMMA 12) Dott. Ing. LORENA RAGNACCI Ordine Ingegneri Provincia di Perugia n. A2857</p> <p>COORDINATORE PER LA SICUREZZA Ing. Luigino Capponi Ordine Ingegneri Provincia di Perugia n. A2857</p> <p>IL GEOLOGO Dott. Geol. Fausto Pellicci Ordine dei geologi della Regione Umbria n.71</p> <p>IL RESP. DEL PROCEDIMENTO Ing. Andrea Primicerio</p>	<p>PROGETTAZIONE cooprogetti COOPROGETTI Srl - Corso - 3000 - 06100 - Terni (PG) www.cooprogetti.it</p> <p>DIRETTORE TECNICO Ing. Lorena Ragnacci Ordine Ingegneri Provincia di Perugia n. A2857</p> <p>GRUPPO PROGETTAZIONE Ing. Edoardo Filippetti Ing. Moreno Poggioli Ing. Marco Argenteo Arch. Paolo Ghirelli Arch. Antonello Sestri</p>
--	--

OPERE MINORI
SOLETTA A SBALZO - DA SEZ. 6 A 31
Planimetria - Prospetto - Sezioni tipo
Tavola 3 di 3

CODICE PROGETTO	FASE	NOME FILE	REVISIONE	SCALA
17063	E	T00M00STRPL03_A	A	1:1000

REV.	DESCRIZIONE	DATA	REDDATTO	VERIFICATO	APPROVATO
A	Emissione	Novembre 2022	PELLE	RAGNACCI	RAGNACCI