

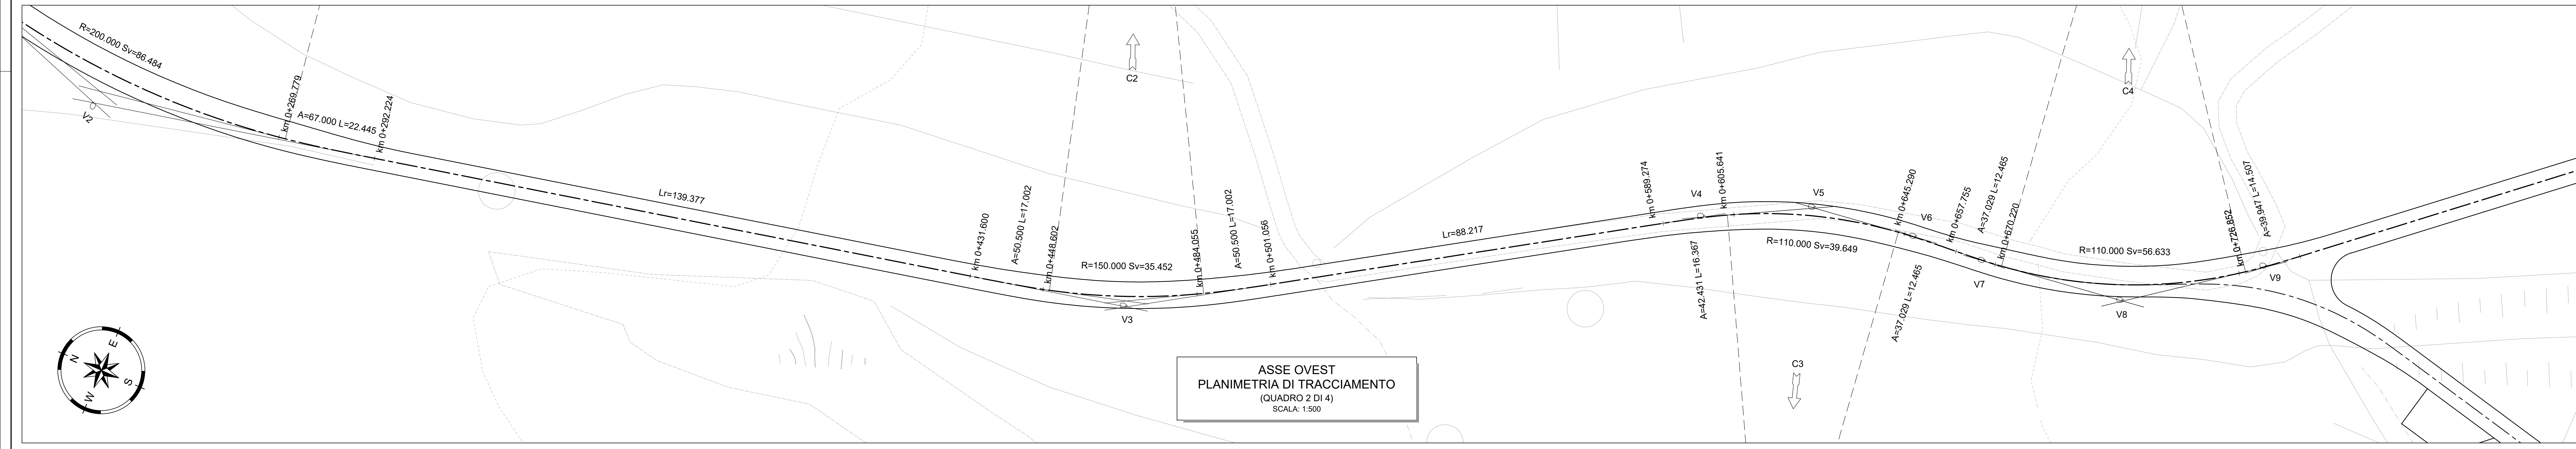



ASSE OVEST
PLANIMETRIA DI TRACCIAMENTO
(QUADRO 1 DI 4)
SCALA: 1:500

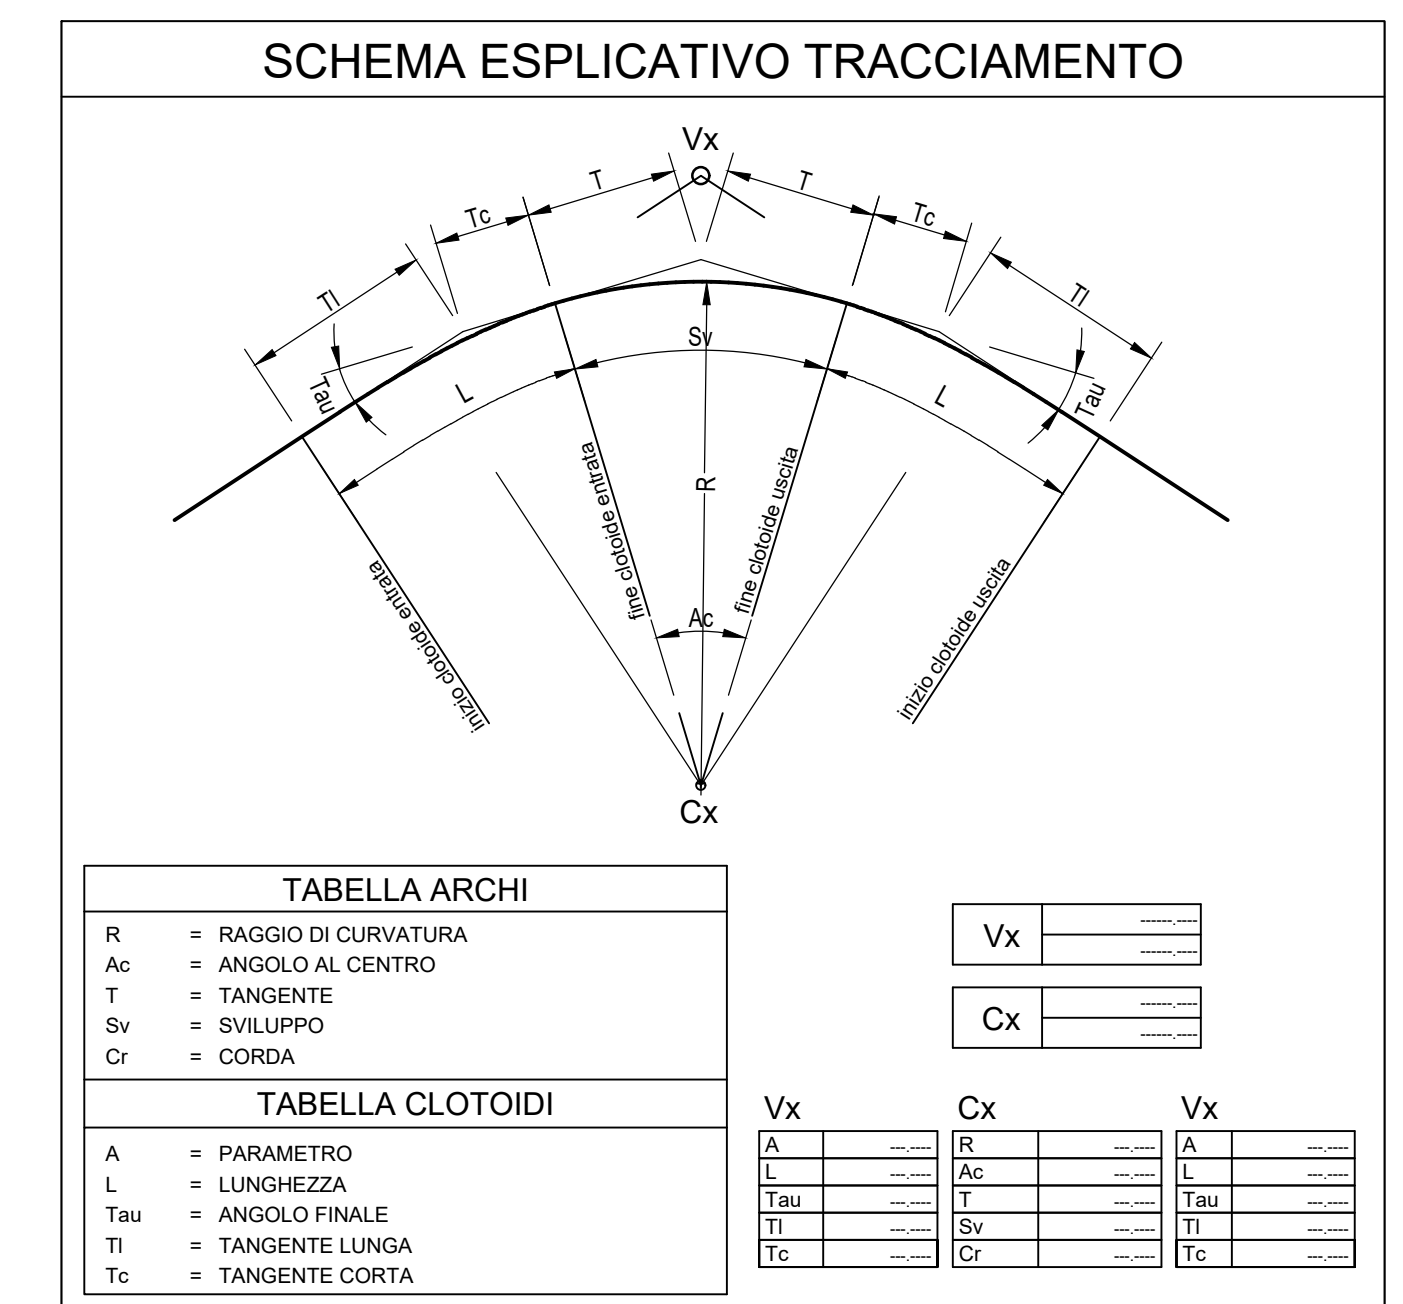

ASSE OVEST
PLANIMETRIA DI TRACCIAMENTO
(QUADRO 2 DI 4)
SCALA: 1:500

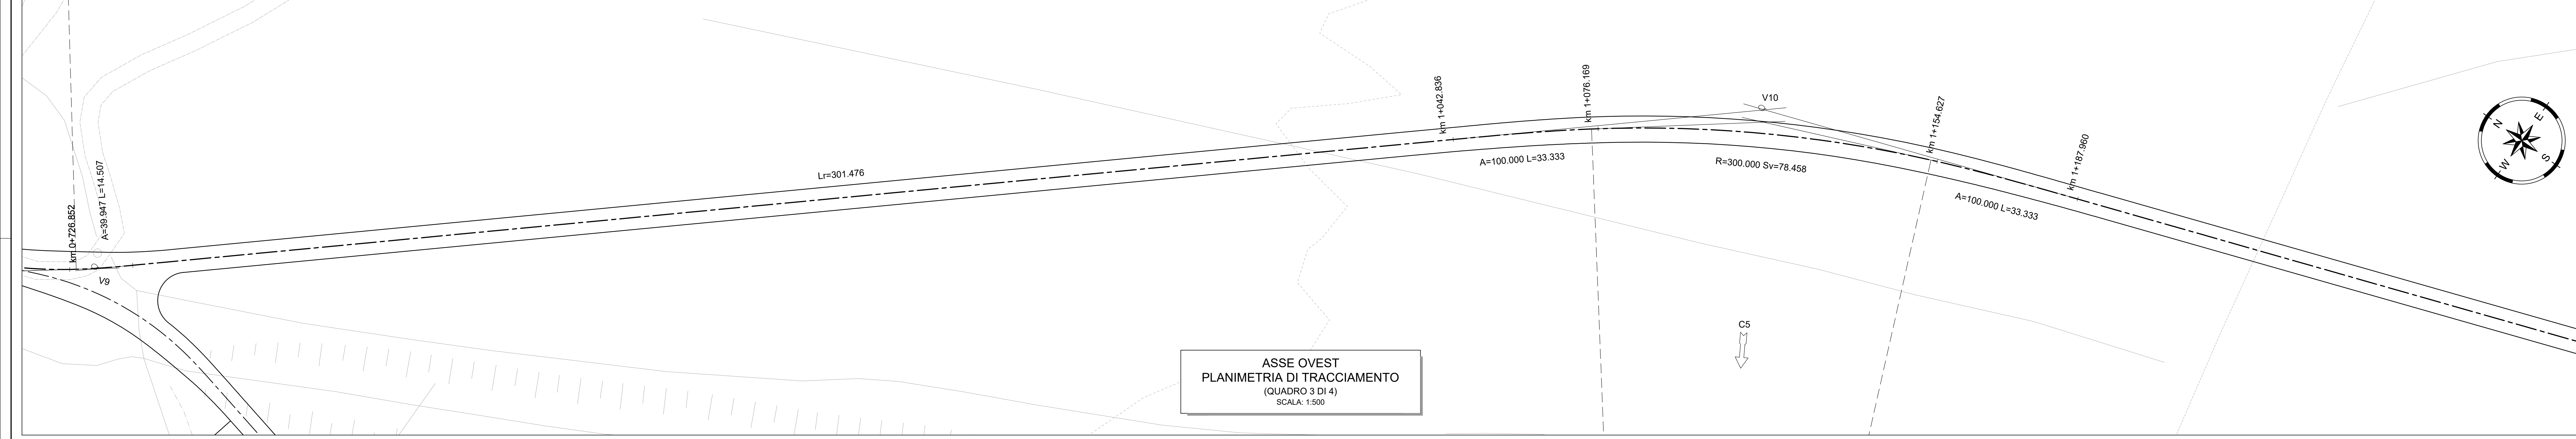


ASSE OVEST
PLANIMETRIA DI TRACCIAMENTO
(QUADRO 3 DI 4)
SCALA: 1:500

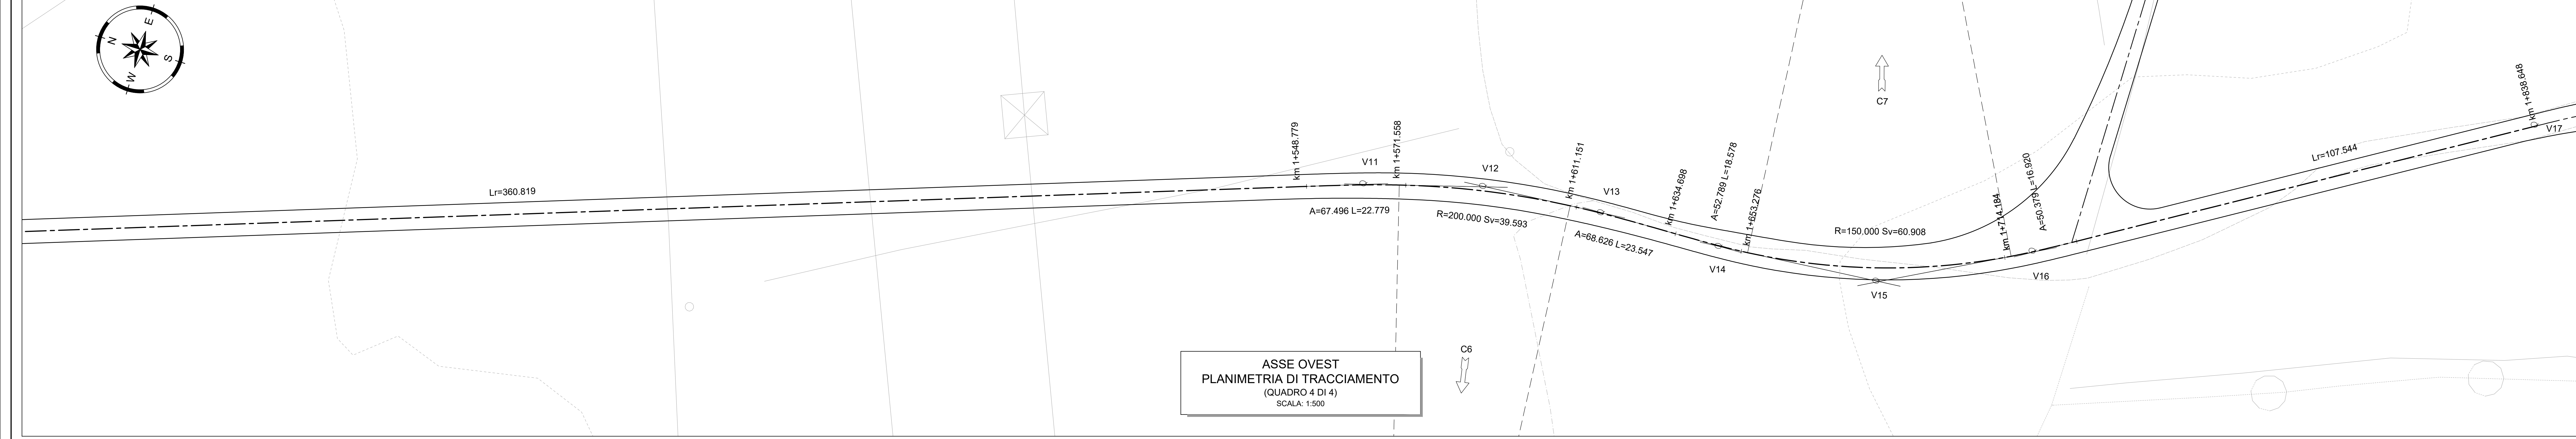

ASSE OVEST
PLANIMETRIA DI TRACCIAMENTO
(QUADRO 4 DI 4)
SCALA: 1:500

DATI DI TRACCIAMENTO

V1 1474936.232 4353766.399	V2 1474862.447 4353550.719	V3 1474913.974 4353314.788	V4 1474985.764 4353201.472
V5 1474997.773 4353178.976	V6 1475000.907 4353154.981	V7 1475002.123 4353138.403	V8 1475006.411 4353105.987
V9 1475026.722 4353078.554	V10 1475277.476 4352787.208	V11 1475426.457 4352363.378	V12 1475434.074 4352336.998
V13 1475436.374 4352309.381	V14 1475437.055 4352281.300	V15 1475440.246 4352244.364	V16 1475457.505 4352212.178
V17 1475519.474 4352110.790			

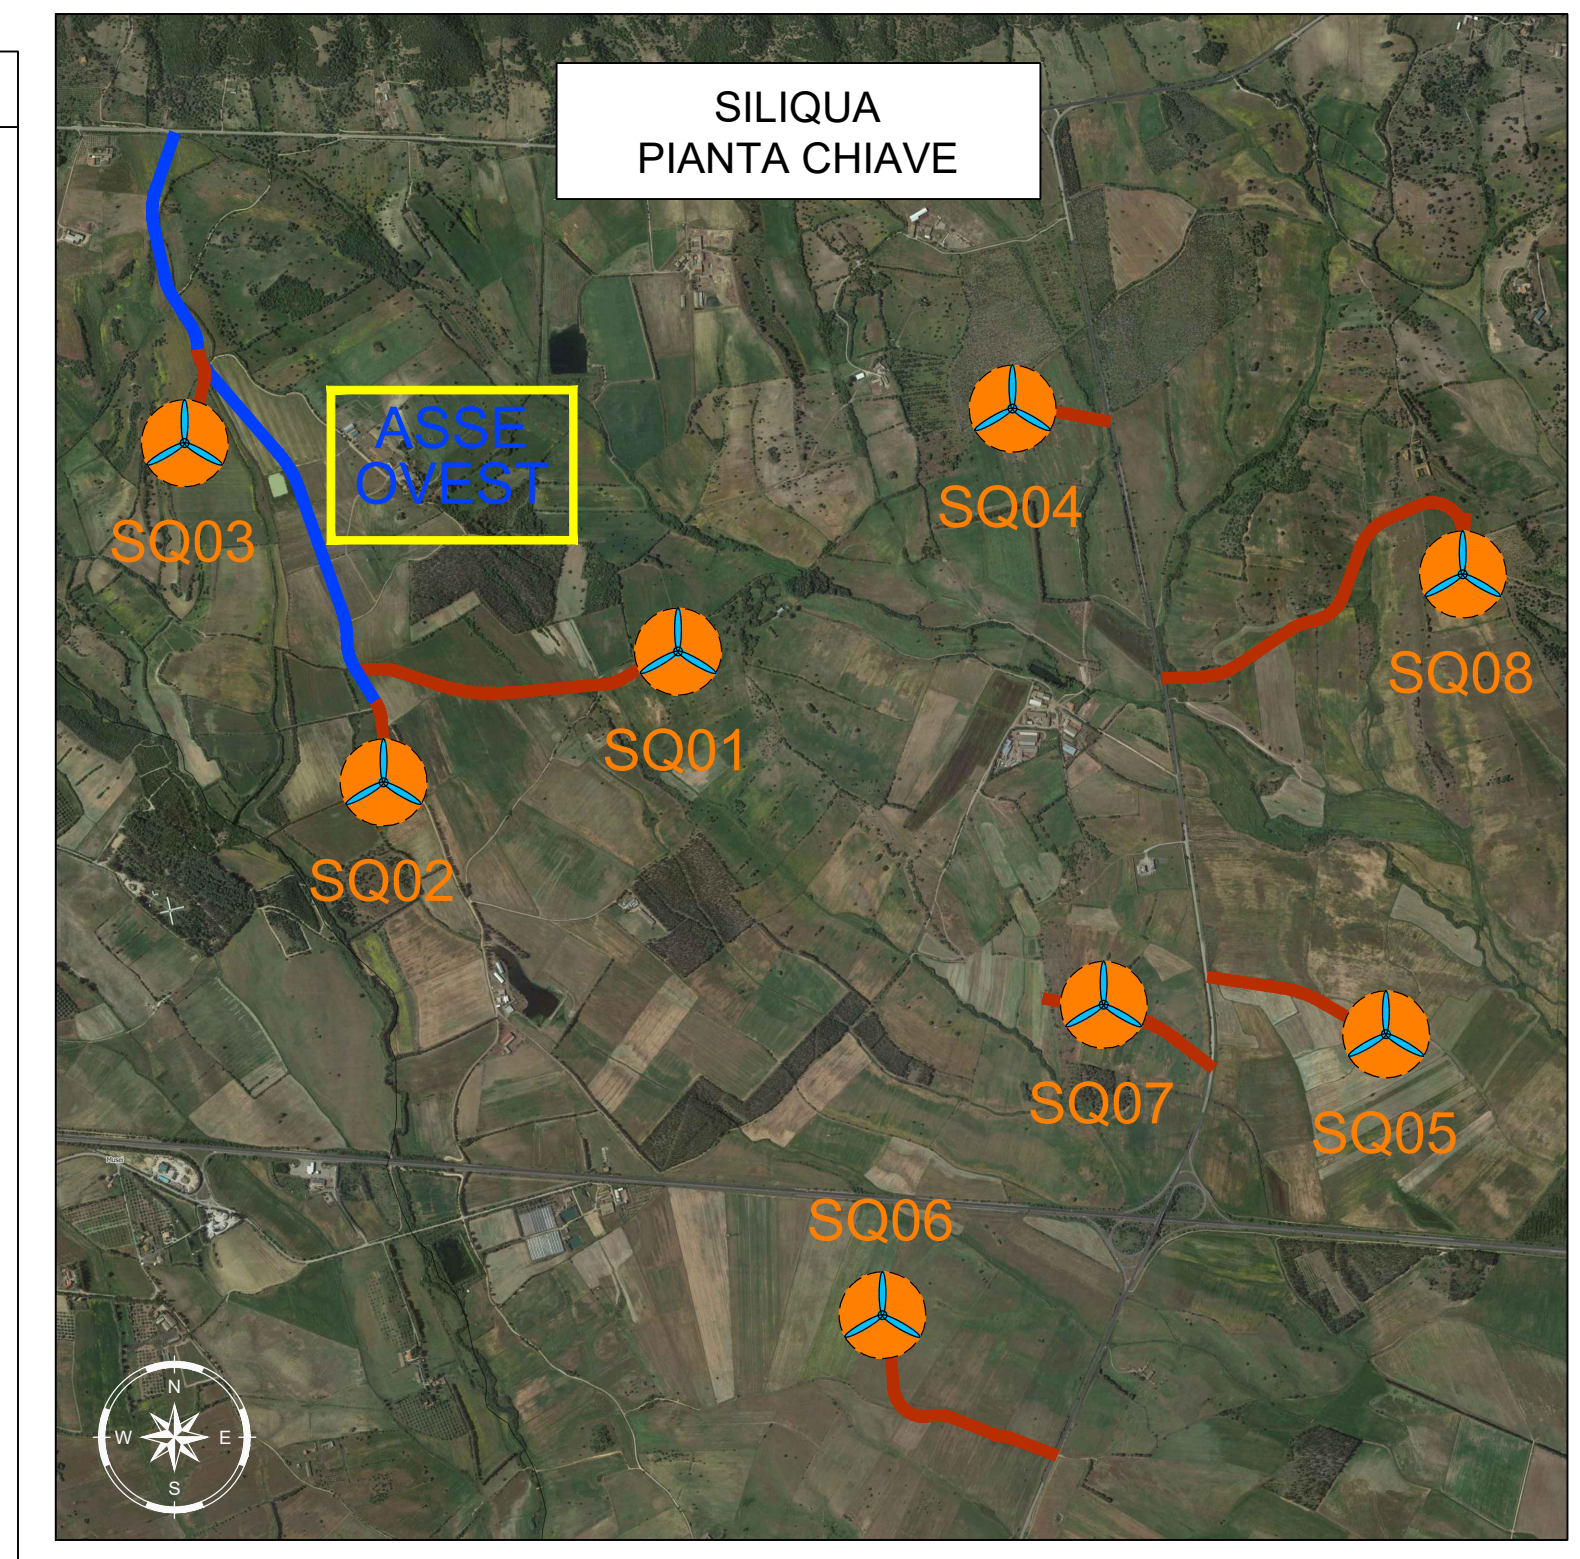

LEGENDA PIANTA CHIAVE

- PAZZOLA CON ROTORE EOLICO
- PISTA DI ACCESSO ALLA PAZZOLA
- VIA/PISTA ESISTENTE DA ANNESSARE

Montana

SILIQUA S.R.L.
Via Angelo Filomacelli 6, 20123 MILANO
C.F. 12512360962

ING. LAURA CONTI
Prodotto negli Atenei della Provincia di Parma - 1704

SILIQUA WIND - IMPIANTO EOLICO DA 52,8 MW
Località Tanca Romita - SP88 - 51136 per Muzel
Comuni di Siliqua e Muzel - Sud Sardegna

VABUTA' DI COLLEGAMENTO - PLANIMETRIA DI TRACCIAMENTO

T09.01b

1:500