PROFILO ASSE_OVEST

SEZIONE W1

PROGRESSIVA 12.80

A RIPORTO	m³	0.19
B SCAVO	m³	7.55
C FINITURA PAV	m²	1.93
D FONDAZIONE PAV	m³	7.69
E SCAVO FOSSO RIL	m³	0.13
L RINT SCOTICO RIL	m²	0.18
M RINT SCOTICO SCV	m²	0.13
a SCOTICO RILEVATO	m	7.73
b SCOTICO SCAVO	m	21.42
c IDROSEMINA	m	2.26

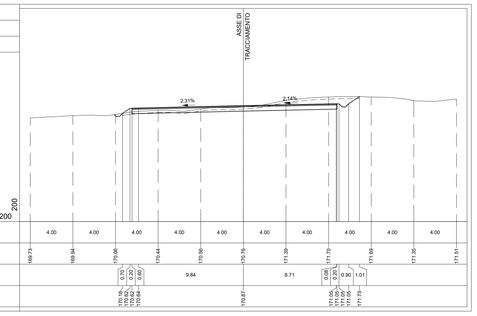

PROFILO ASSE_OVEST

SEZIONE W2

PROGRESSIVA 25.00

A RIPORTO	m³	1.29
C FINITURA PAV	m²	0.78
D FONDAZIONE PAV	m³	3.06
E SCAVO FOSSO RIL	m³	0.40
L RINT SCOTICO RIL	m²	1.29
M RINT SCOTICO SCV	m²	0.47
a SCOTICO RILEVATO	m	6.44
b SCOTICO SCAVO	m	3.21
c IDROSEMINA	m	2.30

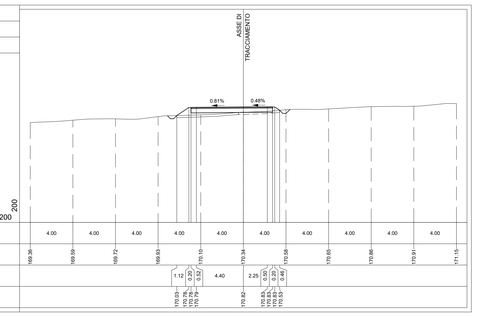

PROFILO ASSE_OVEST

SEZIONE W3

PROGRESSIVA 50.00

A RIPORTO	m³	1.54
C FINITURA PAV	m²	0.54
D FONDAZIONE PAV	m³	2.20
E SCAVO FOSSO RIL	m³	0.37
L RINT SCOTICO RIL	m²	1.79
a SCOTICO RILEVATO	m	7.73
c IDROSEMINA	m	2.60

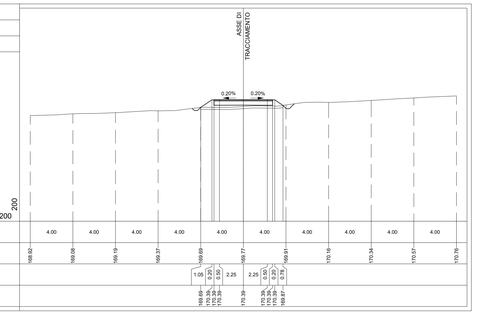

PROFILO ASSE_OVEST

SEZIONE W4

PROGRESSIVA 75.00

A RIPORTO	m³	1.06
C FINITURA PAV	m²	0.54
D FONDAZIONE PAV	m³	2.20
E SCAVO FOSSO RIL	m³	0.36
L RINT SCOTICO RIL	m²	1.10
M RINT SCOTICO SCV	m²	0.31
a SCOTICO RILEVATO	m	5.48
b SCOTICO SCAVO	m	2.09
c IDROSEMINA	m	2.40

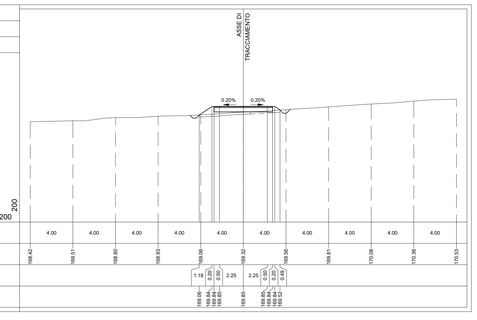

PROFILO ASSE_OVEST

SEZIONE W5

PROGRESSIVA 100.00

A RIPORTO	m³	0.88
C FINITURA PAV	m²	0.54
D FONDAZIONE PAV	m³	2.20
E SCAVO FOSSO RIL	m³	0.40
L RINT SCOTICO RIL	m²	0.90
M RINT SCOTICO SCV	m²	0.13
a SCOTICO RILEVATO	m	6.44
b SCOTICO SCAVO	m	0.96
c IDROSEMINA	m	2.18

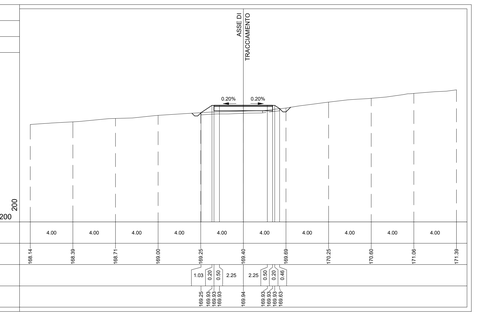

PROFILO ASSE_OVEST

SEZIONE W6

PROGRESSIVA 125.00

A RIPORTO	m³	0.59
B SCAVO	m³	0.17
C FINITURA PAV	m²	0.54
D FONDAZIONE PAV	m³	2.20
E SCAVO FOSSO RIL	m³	0.40
L RINT SCOTICO RIL	m²	0.58
M RINT SCOTICO SCV	m²	0.27
a SCOTICO RILEVATO	m	6.44
b SCOTICO SCAVO	m	4.25
c IDROSEMINA	m	1.86

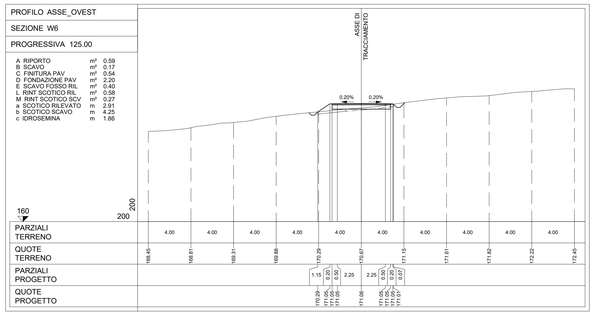

PROFILO ASSE_OVEST

SEZIONE W7

PROGRESSIVA 150.00

A RIPORTO	m³	0.22
B SCAVO	m³	0.26
C FINITURA PAV	m²	0.54
D FONDAZIONE PAV	m³	2.20
E SCAVO FOSSO RIL	m³	0.36
L RINT SCOTICO RIL	m²	0.23
M RINT SCOTICO SCV	m²	0.14
a SCOTICO RILEVATO	m	1.15
b SCOTICO SCAVO	m	5.50
c IDROSEMINA	m	1.30

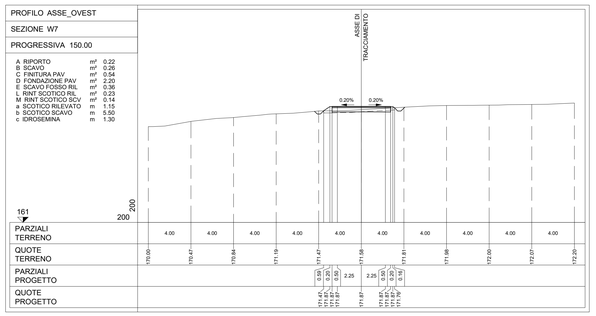

PROFILO ASSE_OVEST

SEZIONE W8

PROGRESSIVA 160.85

A RIPORTO	m³	0.40
B SCAVO	m³	0.06
C FINITURA PAV	m²	0.56
D FONDAZIONE PAV	m³	2.26
E SCAVO FOSSO RIL	m³	0.38
L RINT SCOTICO RIL	m²	0.32
M RINT SCOTICO SCV	m²	0.21
a SCOTICO RILEVATO	m	1.59
b SCOTICO SCAVO	m	5.63
c IDROSEMINA	m	1.83

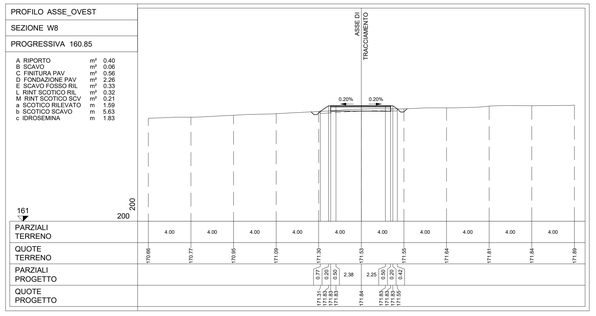

PROFILO ASSE_OVEST

SEZIONE W9

PROGRESSIVA 175.00

A RIPORTO	m³	1.11
C FINITURA PAV	m²	0.64
D FONDAZIONE PAV	m³	2.59
E SCAVO FOSSO RIL	m³	0.38
L RINT SCOTICO RIL	m²	1.22
M RINT SCOTICO SCV	m²	0.22
a SCOTICO RILEVATO	m	6.18
b SCOTICO SCAVO	m	2.11
c IDROSEMINA	m	2.12

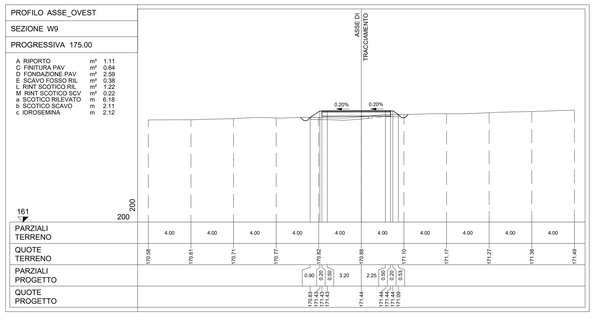

PROFILO ASSE_OVEST

SEZIONE W10

PROGRESSIVA 183.29

A RIPORTO	m³	0.52
C FINITURA PAV	m²	0.68
D FONDAZIONE PAV	m³	2.75
E SCAVO FOSSO RIL	m³	0.32
L RINT SCOTICO RIL	m²	0.90
M RINT SCOTICO SCV	m²	0.86
a SCOTICO RILEVATO	m	1.93
b SCOTICO SCAVO	m	6.87
c IDROSEMINA	m	2.23

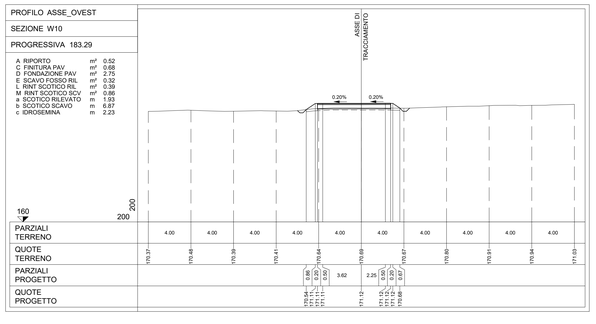

PROFILO ASSE_OVEST

SEZIONE W11

PROGRESSIVA 200.00

A RIPORTO	m³	0.42
C FINITURA PAV	m²	0.70
D FONDAZIONE PAV	m³	2.80
E SCAVO FOSSO RIL	m³	0.35
L RINT SCOTICO RIL	m²	0.33
M RINT SCOTICO SCV	m²	0.83
a SCOTICO RILEVATO	m	1.65
b SCOTICO SCAVO	m	7.00
c IDROSEMINA	m	1.90

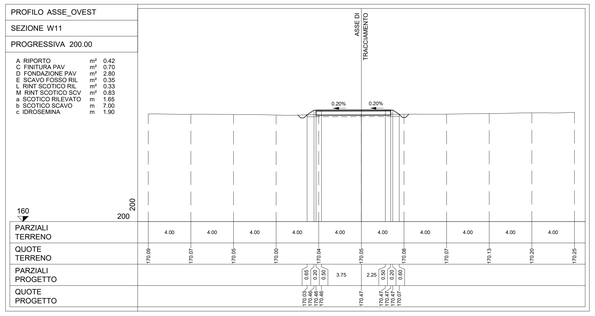

PROFILO ASSE_OVEST

SEZIONE W12

PROGRESSIVA 226.54

A RIPORTO	m³	0.44
C FINITURA PAV	m²	0.71
D FONDAZIONE PAV	m³	2.80
E SCAVO FOSSO RIL	m³	0.38
L RINT SCOTICO RIL	m²	0.33
M RINT SCOTICO SCV	m²	0.80
a SCOTICO RILEVATO	m	1.67
b SCOTICO SCAVO	m	7.00
c IDROSEMINA	m	1.92

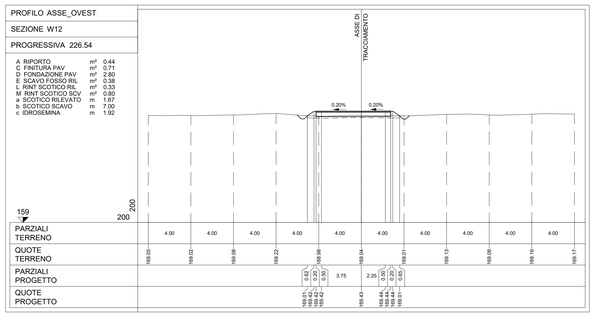

PROFILO ASSE_OVEST

SEZIONE W13

PROGRESSIVA 250.00

A RIPORTO	m³	0.35
C FINITURA PAV	m²	0.71
D FONDAZIONE PAV	m³	2.79
E SCAVO FOSSO RIL	m³	0.36
L RINT SCOTICO RIL	m²	0.31
M RINT SCOTICO SCV	m²	0.43
a SCOTICO RILEVATO	m	1.54
b SCOTICO SCAVO	m	7.00
c IDROSEMINA	m	1.77

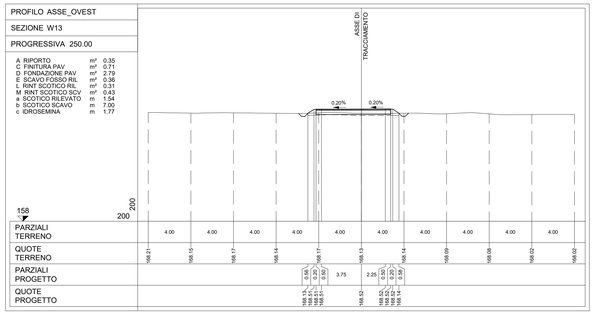

PROFILO ASSE_OVEST

SEZIONE W14

PROGRESSIVA 269.78

A RIPORTO	m³	0.27
B SCAVO	m³	0.20
C FINITURA PAV	m²	0.68
D FONDAZIONE PAV	m³	2.75
E SCAVO FOSSO RIL	m³	0.35
L RINT SCOTICO RIL	m²	0.26
M RINT SCOTICO SCV	m²	0.15
a SCOTICO RILEVATO	m	1.33
b SCOTICO SCAVO	m	6.87
c IDROSEMINA	m	1.51

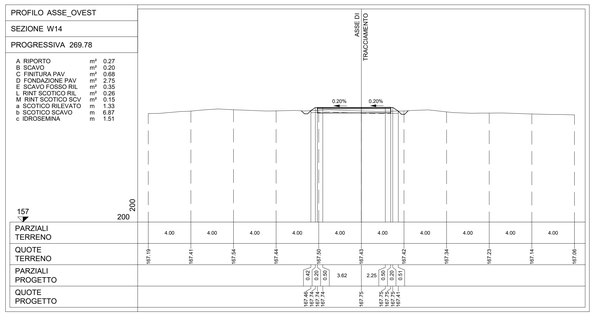

PROFILO ASSE_OVEST

SEZIONE W15

PROGRESSIVA 275.00

A RIPORTO	m³	0.20
B SCAVO	m³	0.13
C FINITURA PAV	m²	0.67
D FONDAZIONE PAV	m³	2.65
E SCAVO FOSSO RIL	m³	0.32
L RINT SCOTICO RIL	m²	0.23
M RINT SCOTICO SCV	m²	0.03
a SCOTICO RILEVATO	m	1.15
b SCOTICO SCAVO	m	6.64
c IDROSEMINA	m	1.31

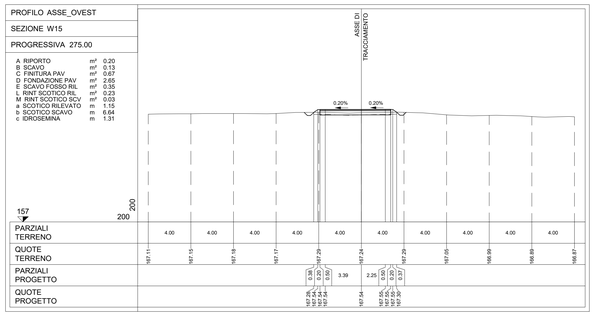

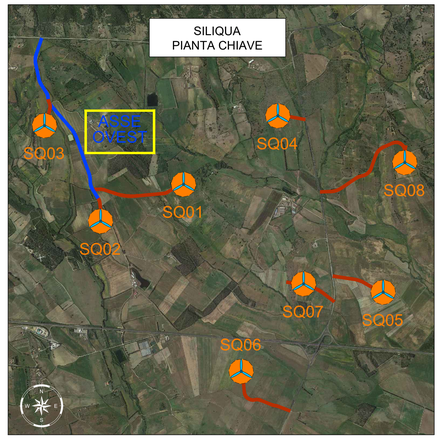

LEGENDA PIANTA CHIAVE

PIAZZOLA CON ROTORE EOLICO

PISTA DI ACCESSO ALLA PIAZZOLA

VIABILITA' ESISTENTE DA ADEGUARE

VIABILITA' DI COLLEGAMENTO – SEZIONI TRASVERSALI 1di7

T0.03a

1:200