PROFILO ASSE_OVEST

SEZIONE W46

PROGRESSIVA 800.00

A RIPORTO	m²	0.10
B SCAVO	m²	0.80
C FINITURA PAV	m²	0.56
D FONDAZIONE PAV	m²	2.20
E SCAVO FOSSO RIL	m²	0.36
L RINT SCOTICO RIL	m²	0.18
a SCOTICO RILEVATO	m	0.87
b SCOTICO SCAVO	m	5.50
c IDROSEMINA	m	0.97

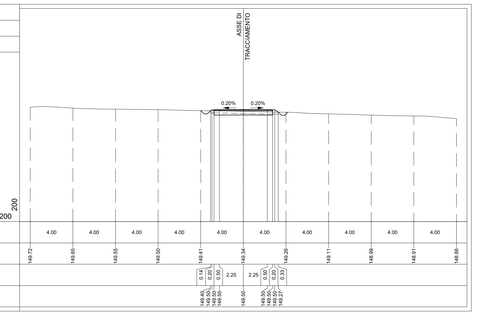

PROFILO ASSE_OVEST

SEZIONE W47

PROGRESSIVA 825.00

A RIPORTO	m²	0.21
B SCAVO	m²	0.26
C FINITURA PAV	m²	0.54
D FONDAZIONE PAV	m²	2.20
E SCAVO FOSSO RIL	m²	0.37
L RINT SCOTICO RIL	m²	0.24
a SCOTICO RILEVATO	m	1.19
b SCOTICO SCAVO	m	5.50
c IDROSEMINA	m	1.35

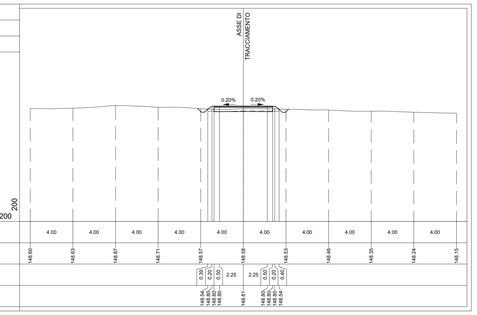

PROFILO ASSE_OVEST

SEZIONE W48

PROGRESSIVA 850.00

A RIPORTO	m²	0.24
B SCAVO	m²	0.04
C FINITURA PAV	m²	0.56
D FONDAZIONE PAV	m²	2.20
E SCAVO FOSSO RIL	m²	0.38
L RINT SCOTICO RIL	m²	0.25
M RINT SCOTICO SCV	m²	0.43
a SCOTICO RILEVATO	m	1.23
b SCOTICO SCAVO	m	5.51
c IDROSEMINA	m	1.40

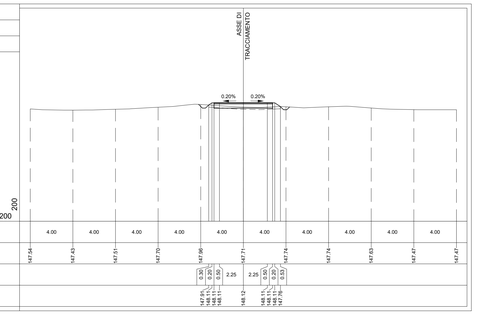

PROFILO ASSE_OVEST

SEZIONE W49

PROGRESSIVA 875.00

A RIPORTO	m²	1.57
C FINITURA PAV	m²	0.54
D FONDAZIONE PAV	m²	2.20
E SCAVO FOSSO RIL	m²	0.38
L RINT SCOTICO RIL	m²	1.37
M RINT SCOTICO SCV	m²	0.12
a SCOTICO RILEVATO	m	6.89
b SCOTICO SCAVO	m	0.76
c IDROSEMINA	m	2.48

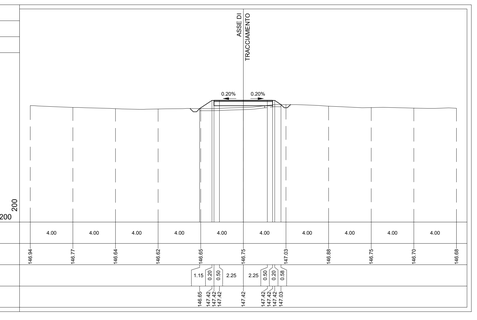

PROFILO ASSE_OVEST

SEZIONE W50

PROGRESSIVA 900.00

A RIPORTO	m²	2.61
C FINITURA PAV	m²	0.56
D FONDAZIONE PAV	m²	2.20
E SCAVO FOSSO RIL	m²	0.41
L RINT SCOTICO RIL	m²	1.37
a SCOTICO RILEVATO	m	8.12
c IDROSEMINA	m	3.07

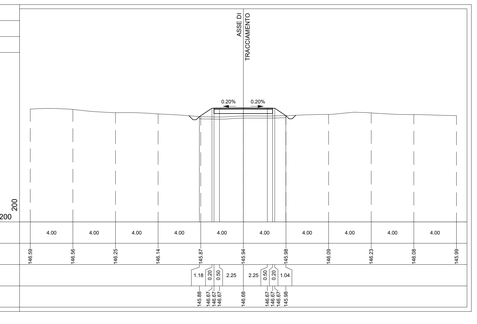

PROFILO ASSE_OVEST

SEZIONE W51

PROGRESSIVA 925.00

A RIPORTO	m²	1.42
C FINITURA PAV	m²	0.56
D FONDAZIONE PAV	m²	2.20
E SCAVO FOSSO RIL	m²	0.37
L RINT SCOTICO RIL	m²	1.31
M RINT SCOTICO SCV	m²	0.21
a SCOTICO RILEVATO	m	6.55
b SCOTICO SCAVO	m	1.23
c IDROSEMINA	m	2.66

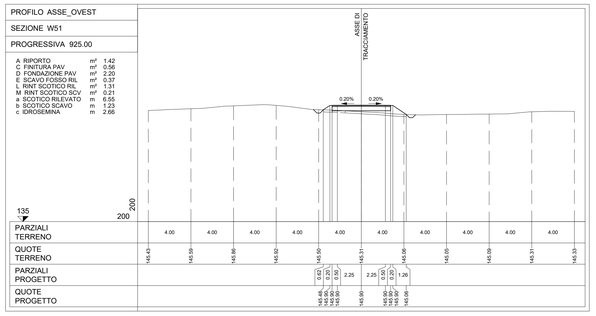

PROFILO ASSE_OVEST

SEZIONE W52

PROGRESSIVA 950.00

A RIPORTO	m²	0.24
B SCAVO	m²	1.03
C FINITURA PAV	m²	0.56
D FONDAZIONE PAV	m²	2.20
E SCAVO FOSSO RIL	m²	0.35
L RINT SCOTICO RIL	m²	0.21
M RINT SCOTICO SCV	m²	0.04
a SCOTICO RILEVATO	m	1.13
b SCOTICO SCAVO	m	5.53
c IDROSEMINA	m	1.28

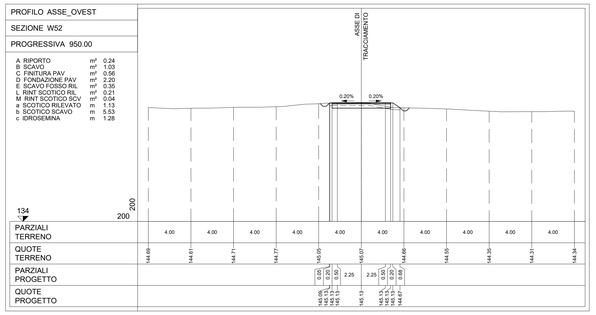

PROFILO ASSE_OVEST

SEZIONE W53

PROGRESSIVA 975.00

A RIPORTO	m²	0.36
B SCAVO	m²	0.04
C FINITURA PAV	m²	0.56
D FONDAZIONE PAV	m²	2.18
E SCAVO FOSSO RIL	m²	0.36
L RINT SCOTICO RIL	m²	0.29
M RINT SCOTICO SCV	m²	0.51
a SCOTICO RILEVATO	m	1.46
b SCOTICO SCAVO	m	5.50
c IDROSEMINA	m	1.68

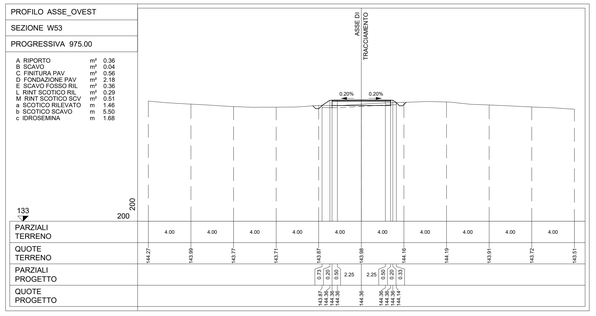

PROFILO ASSE_OVEST

SEZIONE W54

PROGRESSIVA 1000.00

A RIPORTO	m²	2.35
C FINITURA PAV	m²	0.54
D FONDAZIONE PAV	m²	2.20
E SCAVO FOSSO RIL	m²	0.41
L RINT SCOTICO RIL	m²	1.59
a SCOTICO RILEVATO	m	7.93
c IDROSEMINA	m	2.85

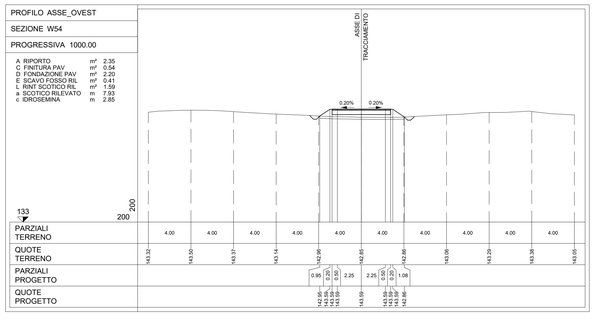

PROFILO ASSE_OVEST

SEZIONE W55

PROGRESSIVA 1025.00

A RIPORTO	m²	0.60
C FINITURA PAV	m²	0.54
D FONDAZIONE PAV	m²	2.20
E SCAVO FOSSO RIL	m²	0.35
L RINT SCOTICO RIL	m²	0.41
M RINT SCOTICO SCV	m²	0.50
a SCOTICO RILEVATO	m	3.74
b SCOTICO SCAVO	m	3.58
c IDROSEMINA	m	2.12

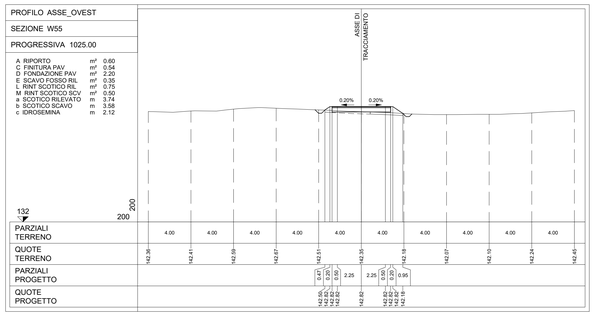

PROFILO ASSE_OVEST

SEZIONE W56

PROGRESSIVA 1042.84

A RIPORTO	m²	0.10
B SCAVO	m²	0.96
C FINITURA PAV	m²	0.55
D FONDAZIONE PAV	m²	2.21
E SCAVO FOSSO RIL	m²	0.35
L RINT SCOTICO RIL	m²	0.16
a SCOTICO RILEVATO	m	0.83
b SCOTICO SCAVO	m	5.53
c IDROSEMINA	m	0.91

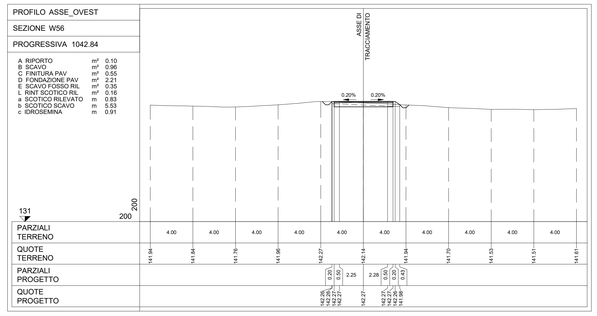

PROFILO ASSE_OVEST

SEZIONE W57

PROGRESSIVA 1050.00

A RIPORTO	m²	0.05
B SCAVO	m²	1.37
C FINITURA PAV	m²	0.56
D FONDAZIONE PAV	m²	2.24
E SCAVO FOSSO RIL	m²	0.34
L RINT SCOTICO RIL	m²	0.13
a SCOTICO RILEVATO	m	0.68
b SCOTICO SCAVO	m	5.61
c IDROSEMINA	m	0.74

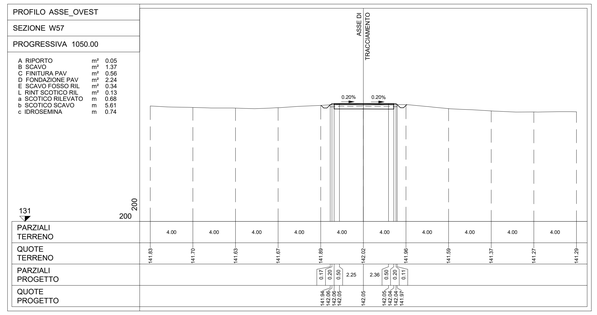

PROFILO ASSE_OVEST

SEZIONE W58

PROGRESSIVA 1076.17

A RIPORTO	m²	0.34
B SCAVO	m²	0.06
C FINITURA PAV	m²	0.59
D FONDAZIONE PAV	m²	2.39
E SCAVO FOSSO RIL	m²	0.37
L RINT SCOTICO RIL	m²	0.27
M RINT SCOTICO SCV	m²	0.40
a SCOTICO RILEVATO	m	1.38
b SCOTICO SCAVO	m	5.97
c IDROSEMINA	m	1.59

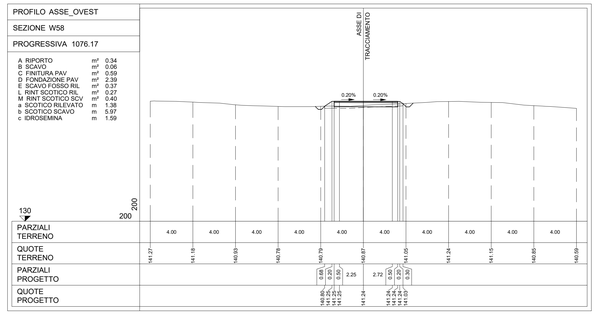

PROFILO ASSE_OVEST

SEZIONE W59

PROGRESSIVA 1100.00

A RIPORTO	m²	0.92
C FINITURA PAV	m²	0.59
D FONDAZIONE PAV	m²	2.40
E SCAVO FOSSO RIL	m²	0.40
L RINT SCOTICO RIL	m²	1.57
M RINT SCOTICO SCV	m²	0.02
a SCOTICO RILEVATO	m	7.87
b SCOTICO SCAVO	m	0.11
c IDROSEMINA	m	2.29

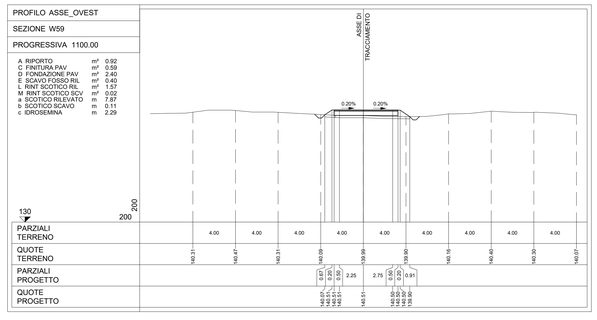

PROFILO ASSE_OVEST

SEZIONE W60

PROGRESSIVA 1115.40

A RIPORTO	m²	0.80
C FINITURA PAV	m²	0.61
D FONDAZIONE PAV	m²	2.40
E SCAVO FOSSO RIL	m²	0.41
L RINT SCOTICO RIL	m²	0.41
M RINT SCOTICO SCV	m²	0.42
a SCOTICO RILEVATO	m	4.98
b SCOTICO SCAVO	m	3.05
c IDROSEMINA	m	2.32

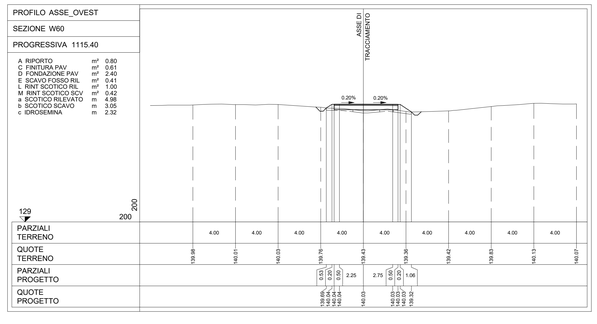

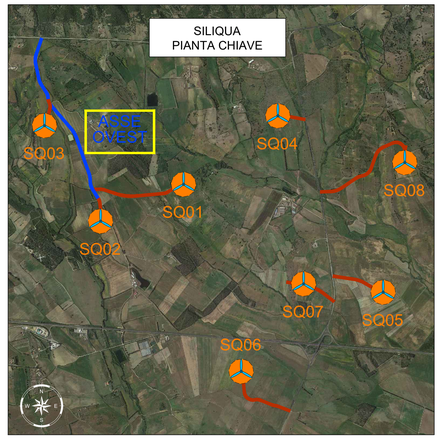

LEGENDA PIANTA CHIAVE

PIAZZOLA CON ROTORE EOLICO

PISTA DI ACCESSO ALLA PIAZZOLA

VIABILITA' ESISTENTE DA ADEGUARE

VIABILITA' DI COLLEGAMENTO – SEZIONI TRASVERSALI 4di7

T0.03d

1:200