



TORRE SQ06
PLANIMETRIA DEGLI INTERVENTI
(QUADRO 1 di 2)
SCALA: 1:500

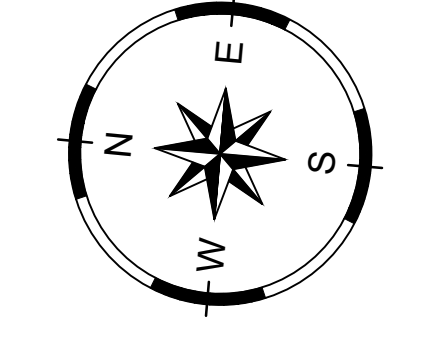


LEGENDA INTERVENTI

- VIABILITA' DI ACCESSO ALLA PIAZZOLA
- ADEGUAMENTO VIABILITA' ESISTENTE
- PIAZZOLA
- AREE TEMPORANEE PER ALLESTIMENTO GRU PRINCIPALE

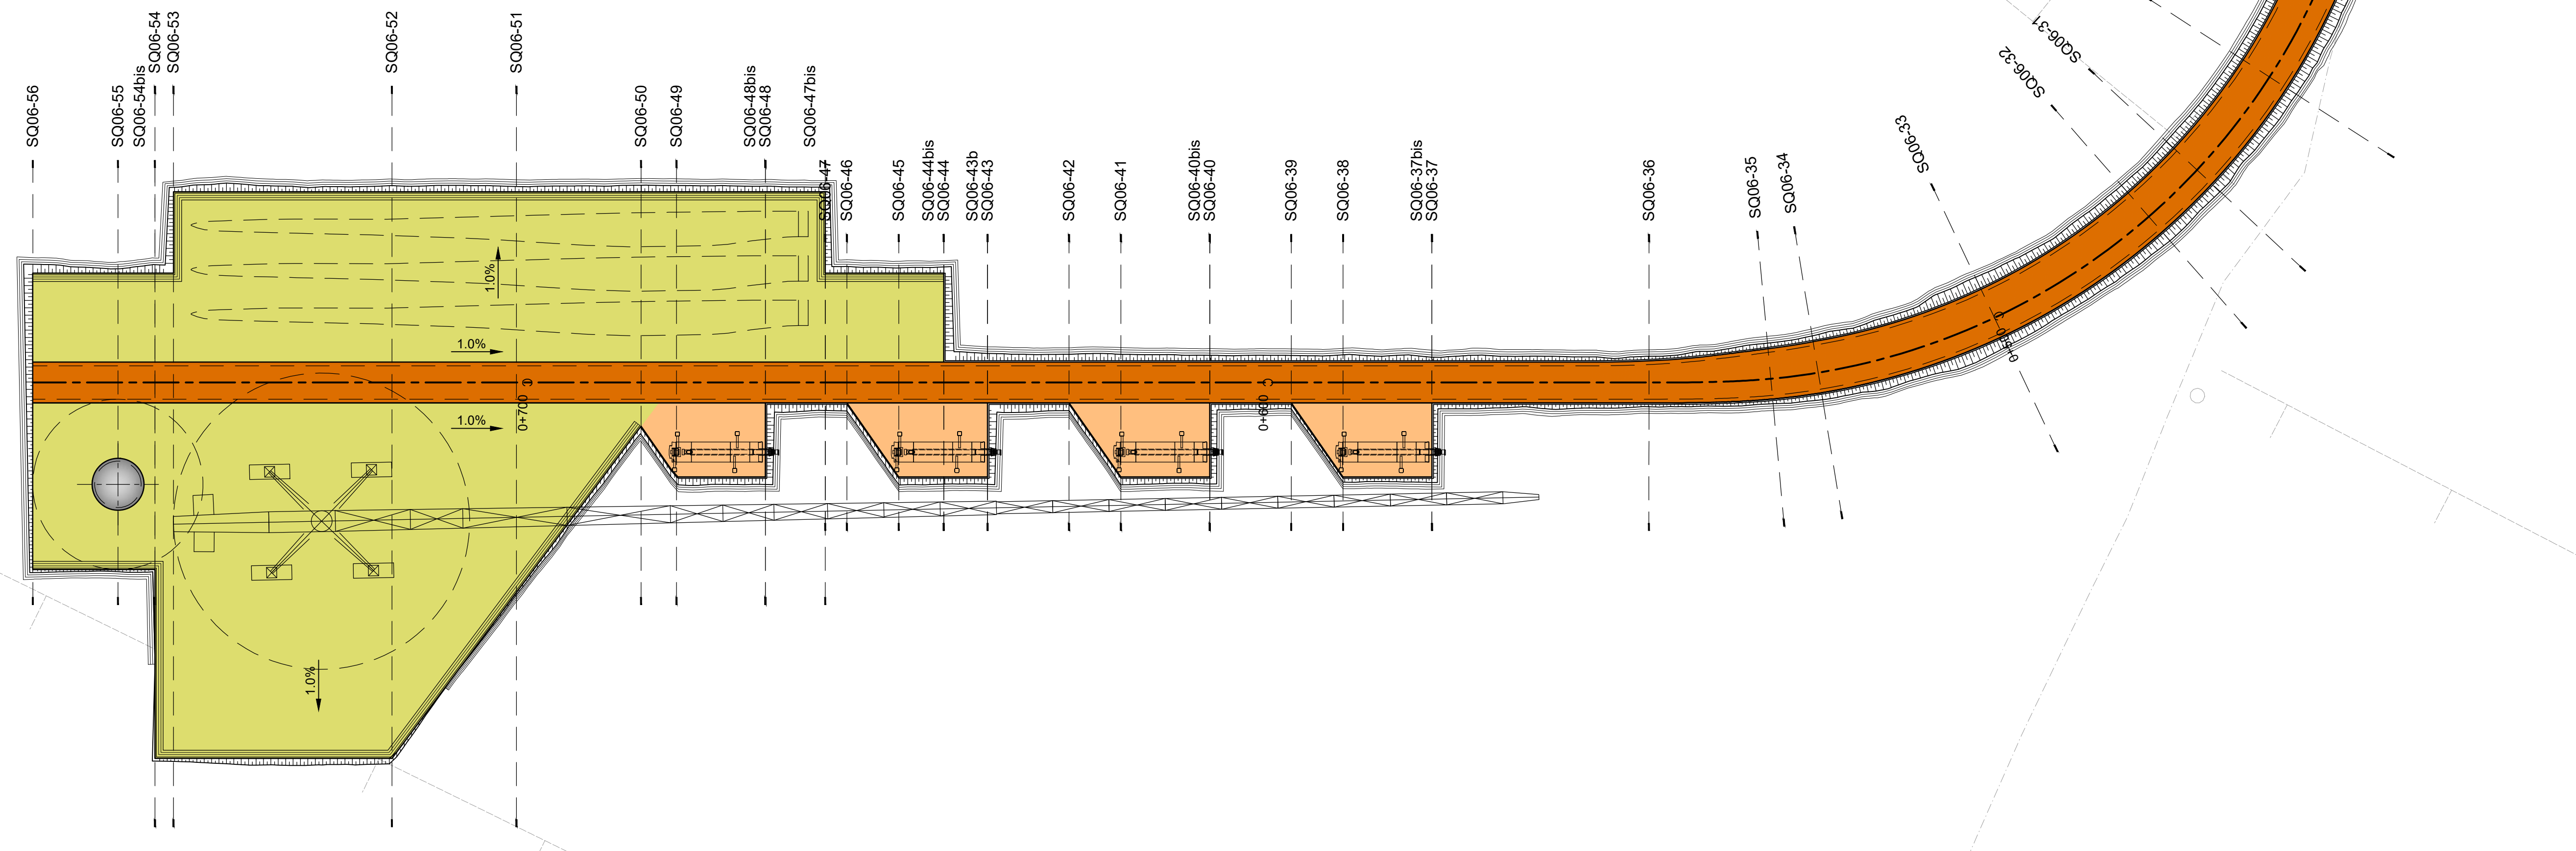


TORRE SQ06
PLANIMETRIA DEGLI INTERVENTI
(QUADRO 2 di 2)
SCALA: 1:500

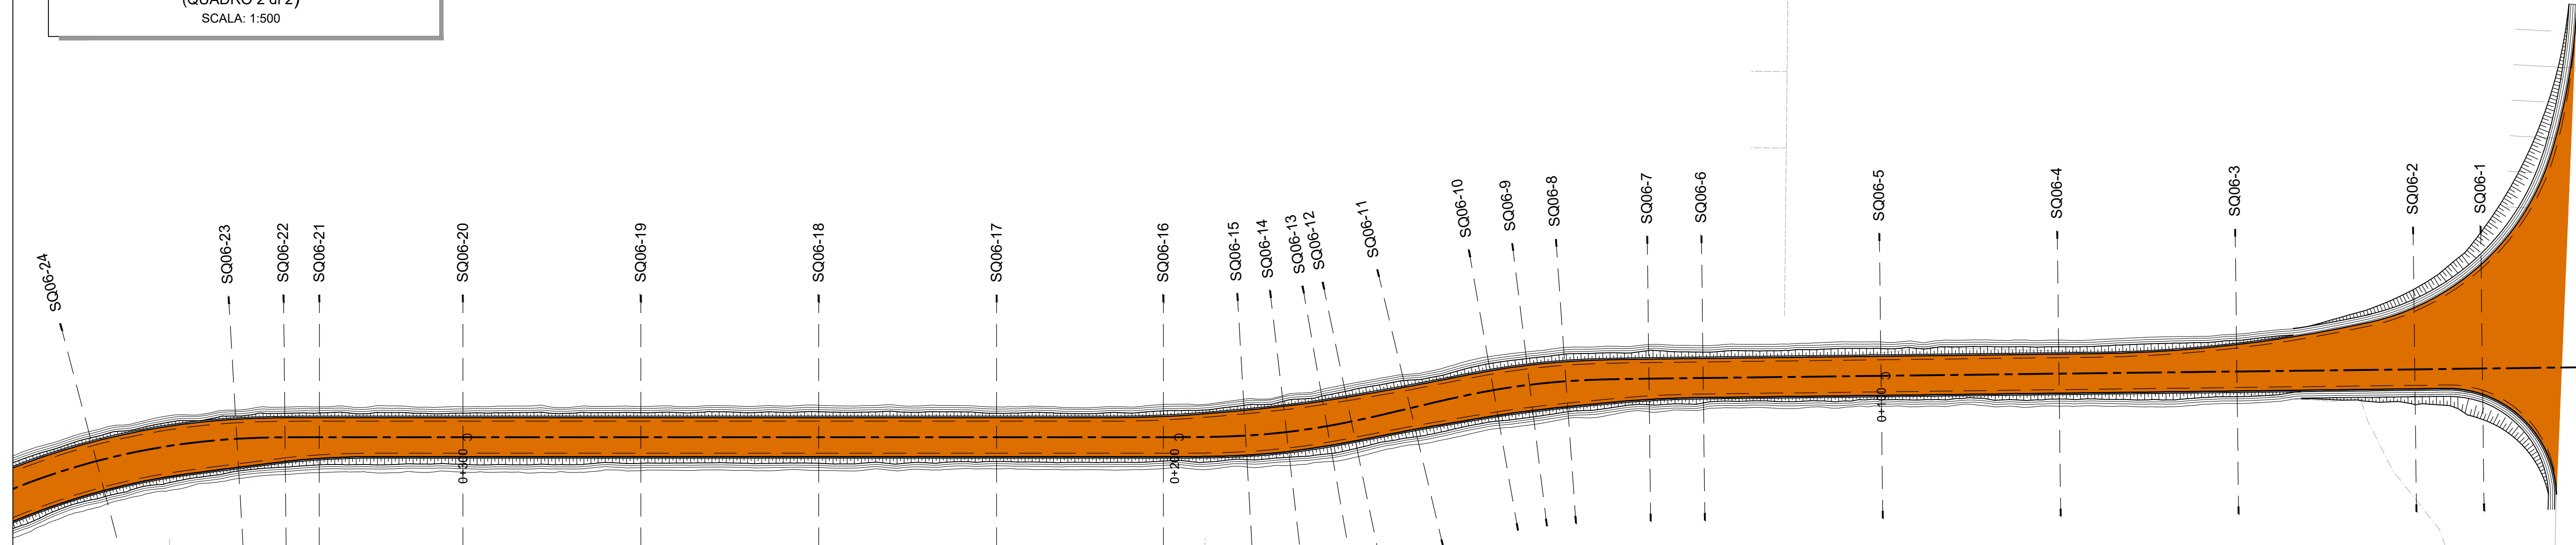

LEGENDA INTERVENTI

- VIABILITA' DI ACCESSO ALLA PIAZZOLA
- ADEGUAMENTO VIABILITA' ESISTENTE
- PIAZZOLA
- AREE TEMPORANEE PER ALLESTIMENTO GRU PRINCIPALE


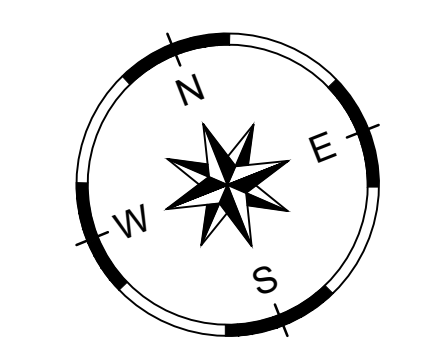


TORRE SQ06
PLANIMETRIA STERRI E RIPORTI
SCALA: 1:500



LEGENDA MOVIMENTI DI TERRA

- AREA DI INTERVENTO IN RIPORTO
- AREA DI INTERVENTO IN STERRO

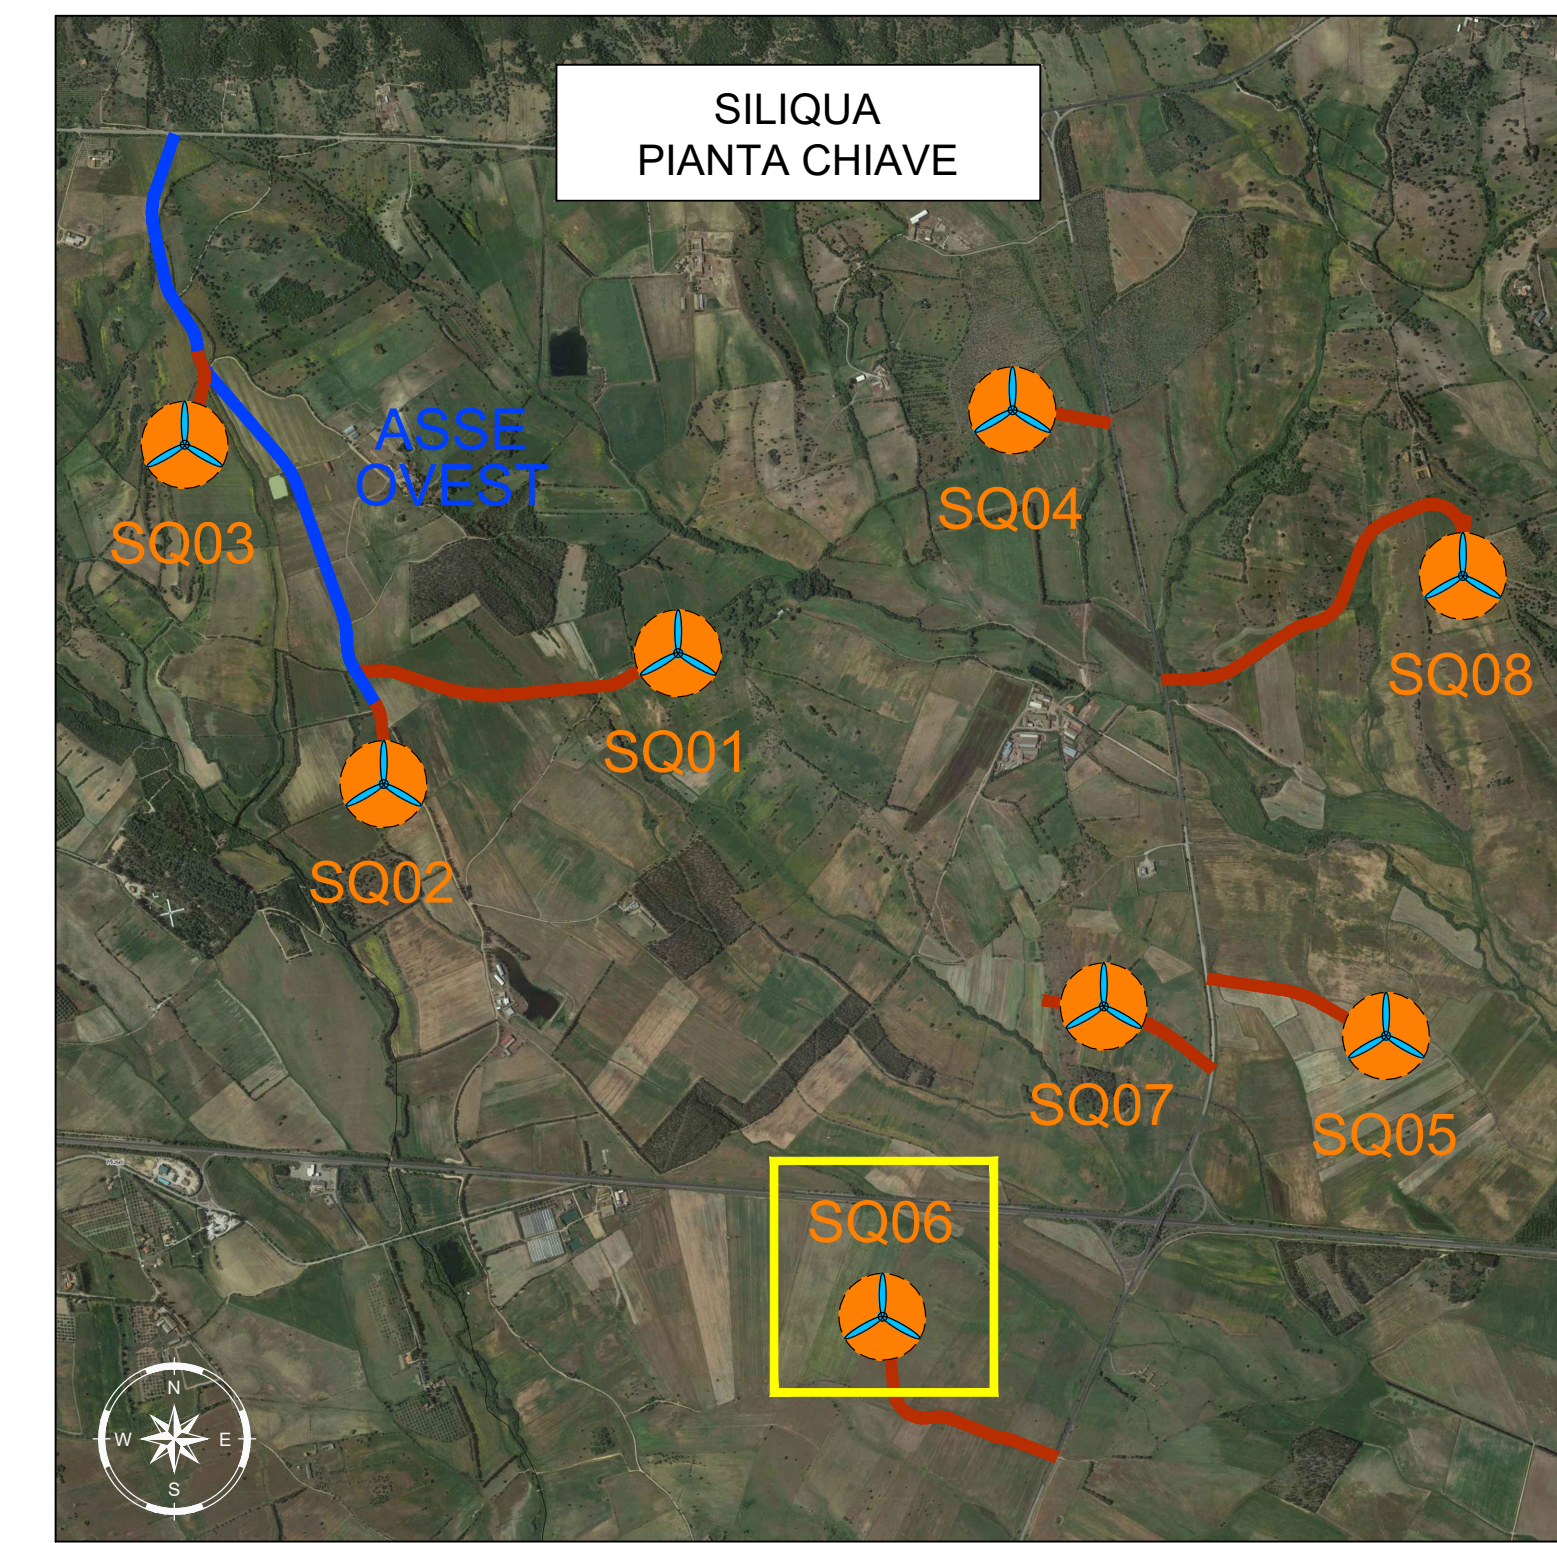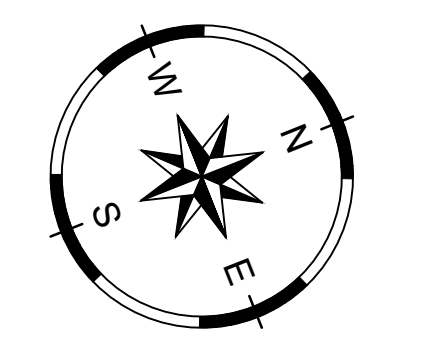

LEGENDA PIANTA CHIAVE

- PIAZZOLA CON ROTORE EOLICO
- PISTA DI ACCESSO ALLA PIAZZOLA
- VIABILITA' ESISTENTE DA ADEGUARE

Rev.					
Rev.	MODIFICAZIONI	DATA	PROF.	VERBA	DATA
SILIQUA S.R.L.			SILIQUA S.R.L. VIA ANGELO FUMAGALLI 6, 20123 MILANO CF. 12512360962		
ING. LAURA CONTI Office degli Ingegneri della Provincia di Pavia n. 275					
SILIQUA WIND - IMPIANTO EOLICO DA 52,8 MW Località Tanca Romita - SP88 - 55136 per Musei Comuni di Siliqua e Musei - Sud Sardegna					
SQ06 - PLANIMETRIA DEGLI INTERVENTI E DEGLI STERRI E RIPORTI					T10.06g
<small> FILE: \\PPI-1110-301_P01_1010A_ARCH_006_PLANIMETRIE CREATO IN APLICAZIONE DI QUESTO DOCUMENTO SENZA PRESENTARE AUTORIZZAZIONE SCRITTA DELLA MONTANA SPA </small>					