
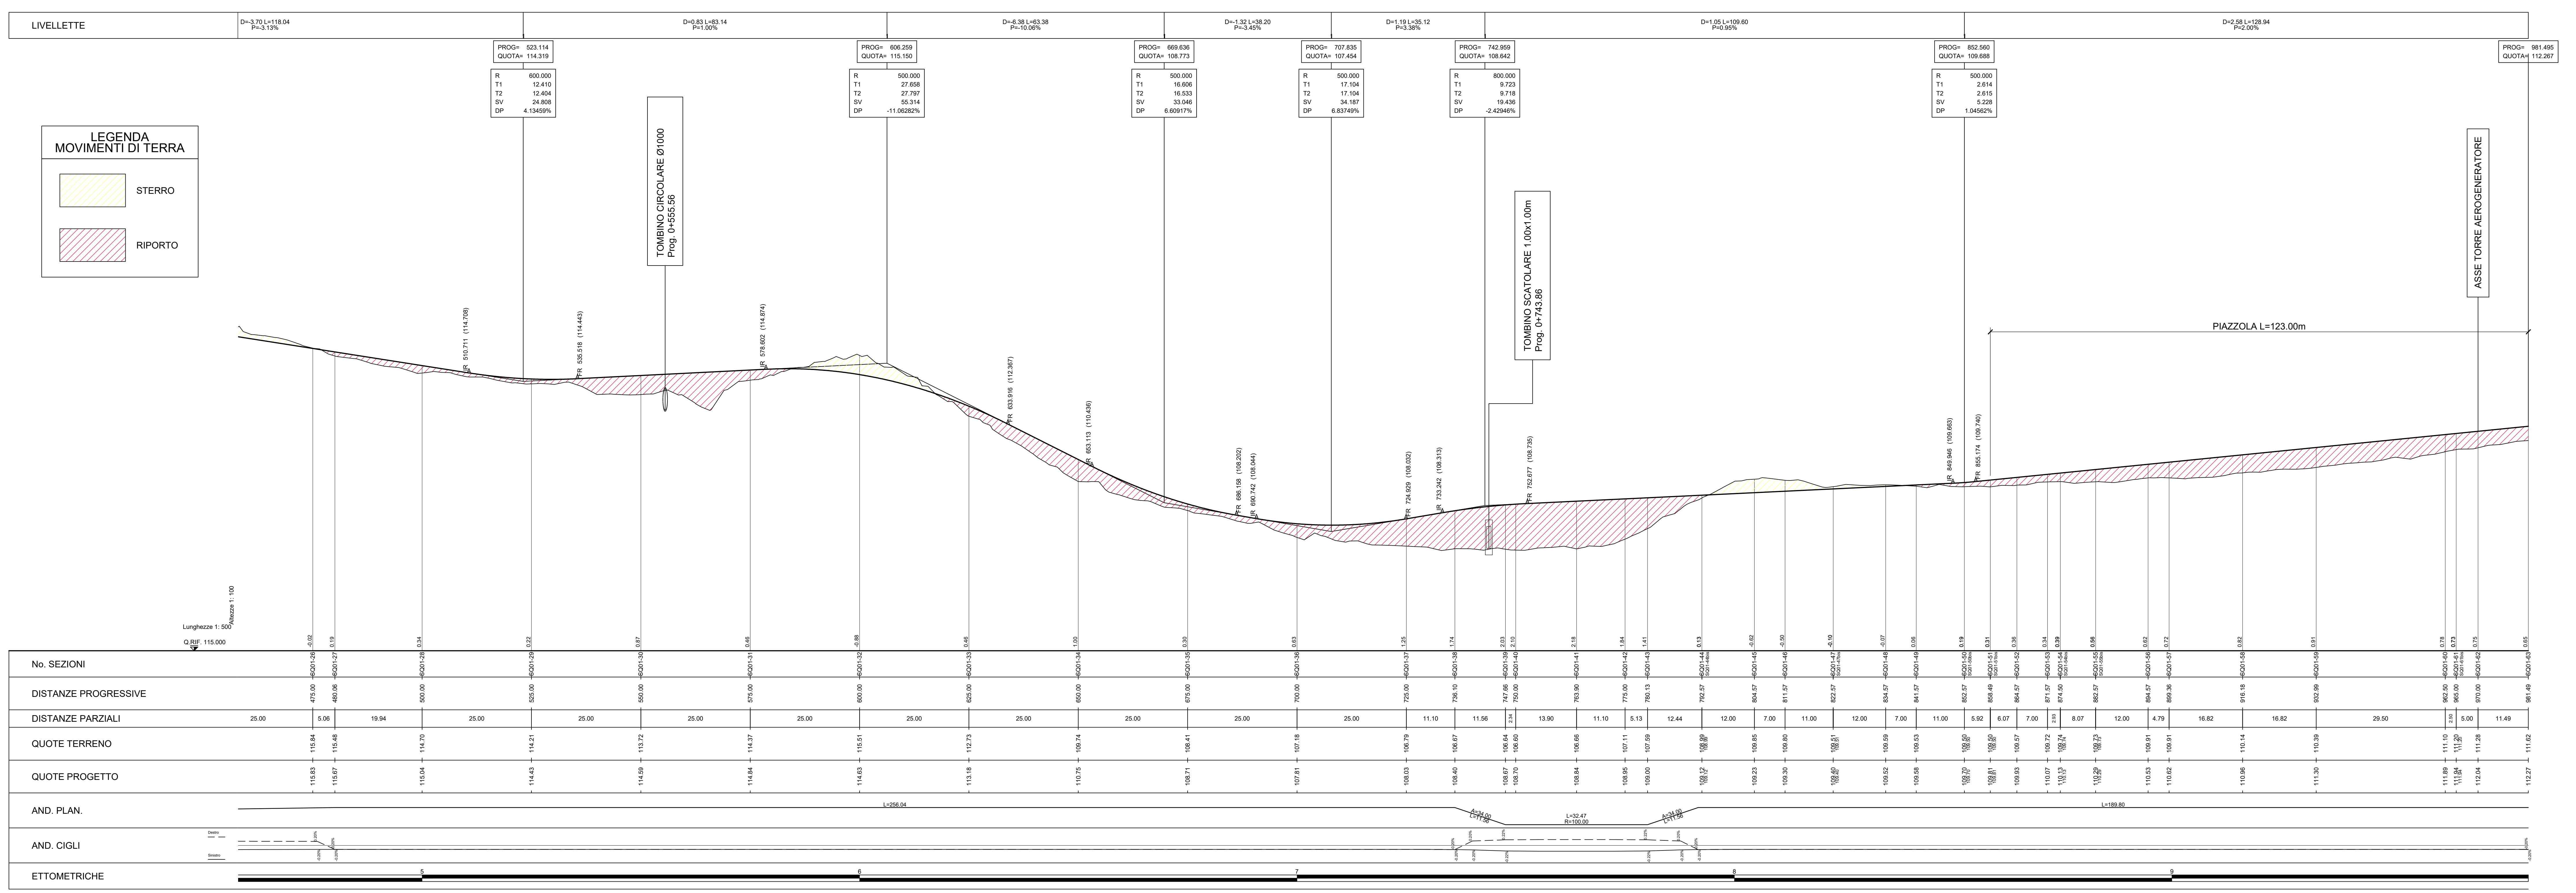


SILIQUA PIAZZA CHIAVE
 PIAZZOLA CON ROTORE EOLICO
 POSTA DI ACCESSO ALLA PIAZZOLA
 VIABILITÀ ESISTENTE DA ADEGUARE

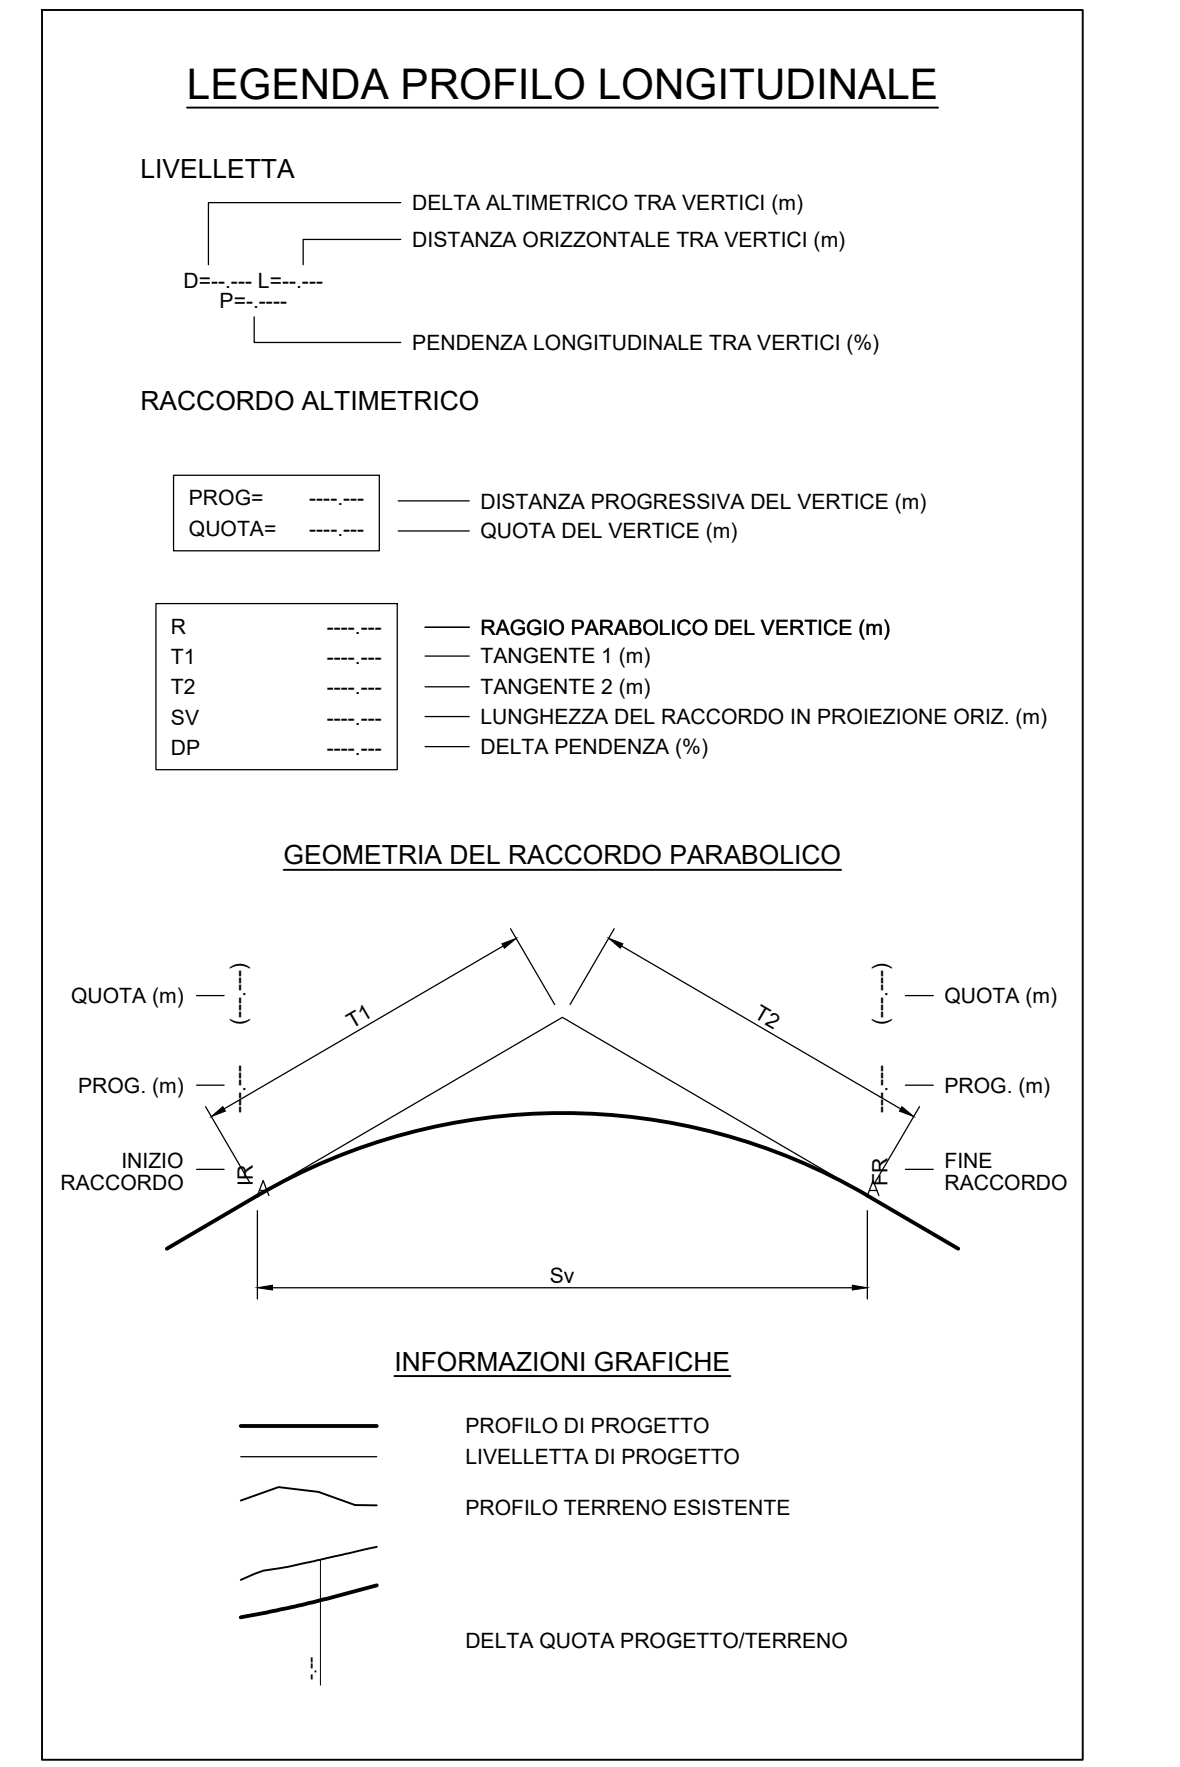

Rev.	Aut.	Mod.	Descr.	Rev.	Aut.	Mod.	Descr.
01				01			

Montana

SILIQUA S.R.L.
 VIA ANGELO FUMAGALLI 6, 20123 MILANO
 CF. 12512360962

SILIQUA S.R.L.
 VIA ANGELO FUMAGALLI 6, 20123 MILANO
 CF. 12512360962

ING. LAURA CONTI
 Office degli Ingegneri della Provincia di Pavia - 27100

SILIQUA WIND - IMPIANTO EOLICO DA 52,8 MW
 Località Tanca Romita - SP88 - 55136 per Musei
 Comuni di Siliqua e Musei - Sud Sardegna

SQ01 - PROFILO LONGITUDINALE

T11.01

Scale: 1:500/1:100