

**LEGENDA PIANTA CHIAVE**

- PIAZZOLA CON ROTORE EOLICO
- PISTA DI ACCESSO ALLA PIAZZOLA VIABILITA' ESISTENTE DA ADEGIARE

**LEGENDA PROFILO LONGITUDINALE**

**LIVELLETTA**

- DELTA ALTIMETRICO TRA VERTICI (m)
- DISTANZA ORIZZONTALE TRA VERTICI (m)
- PENDENZIA LONGITUDINALE TRA VERTICI (%)

**RACCORDO ALTIMETRICO**


- DISTANZA PROGRESSIVA DEL VERTICE (m)
- QUOTA DEL VERTICE (m)

**GEOMETRIA DEL RACCORDO PARABOLICO**

- RAGGIO PARABOLICO DEL VERTICE (m)
- TANGENTE 1 (m)
- TANGENTE 2 (m)
- LUNGHEZZA DEL RACCORDO IN PROIEZIONE ORIZ. (m)
- DELTA PENDENZA (%)

**INFORMAZIONI GRAFICHE**

- PROFILO DI PROGETTO
- LIVELLETTA DI PROGETTO
- PROFILO TERRENO ESISTENTE
- DELTA QUOTA PROGETTO/TERRENO

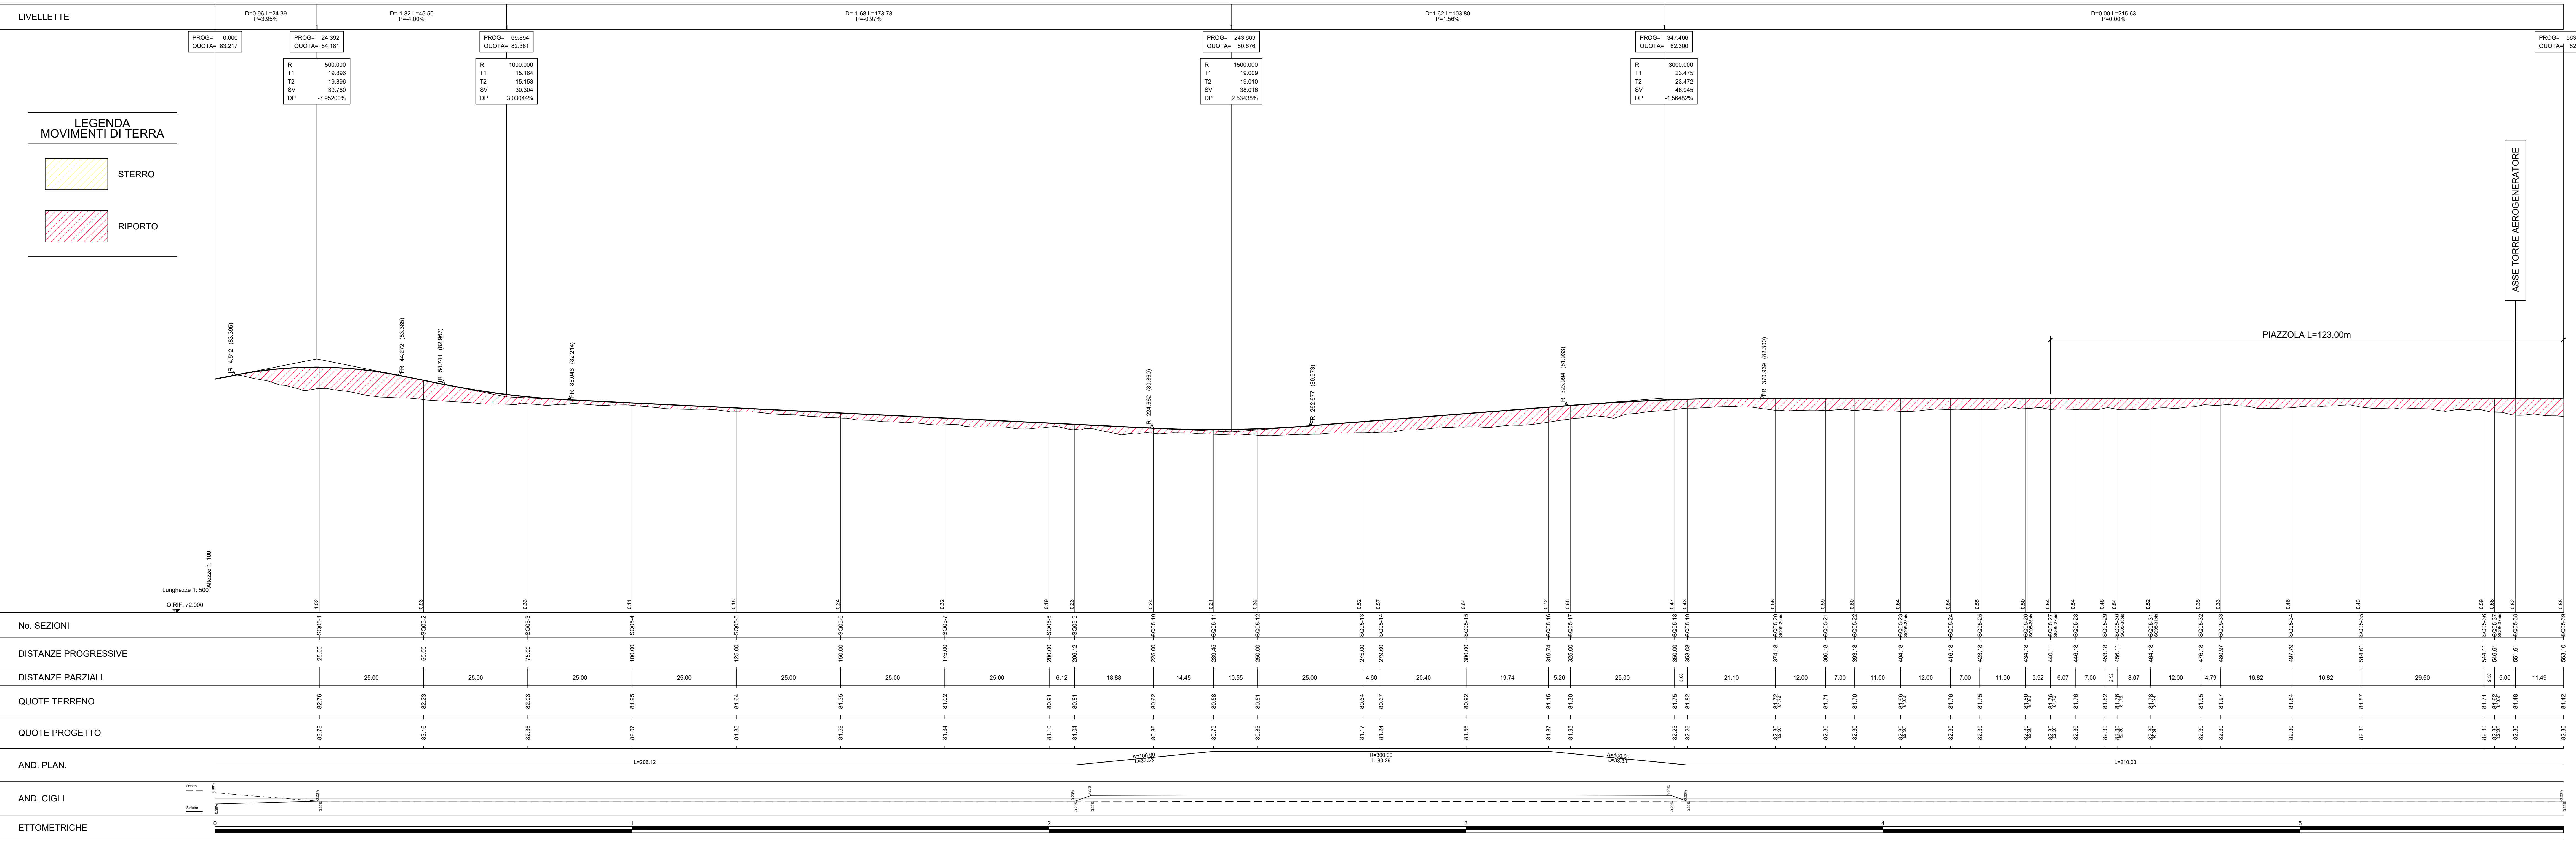

No. SEZIONI	DISTANZE PROGRESSIVE	DISTANZE PARZIALI	QUOTE TERRENO	QUOTE PROGETTO

Rev.	Descrizione	Mod.	El.	Data
01		01	1	16/03/2011
02		01	1	16/03/2011

**Montana**

SILIQUA S.R.L.

VIA ANGELO FUMAGALLI 6, 20123 MILANO C.F. 12512360962

SILIQUA S.R.L.  
Località Tanca Romita - SP88 - SS136 per Musei  
Comuni di Siliqua e Musei - Sud Sardegna

Disegnato: ING. LAURA CONTI

Scopo: SILIQUA WIND - IMPIANTO EOLICO DA 52,8 MW

Titolo: SQ05 - PROFILO LONGITUDINALE

Rev. T11.05