
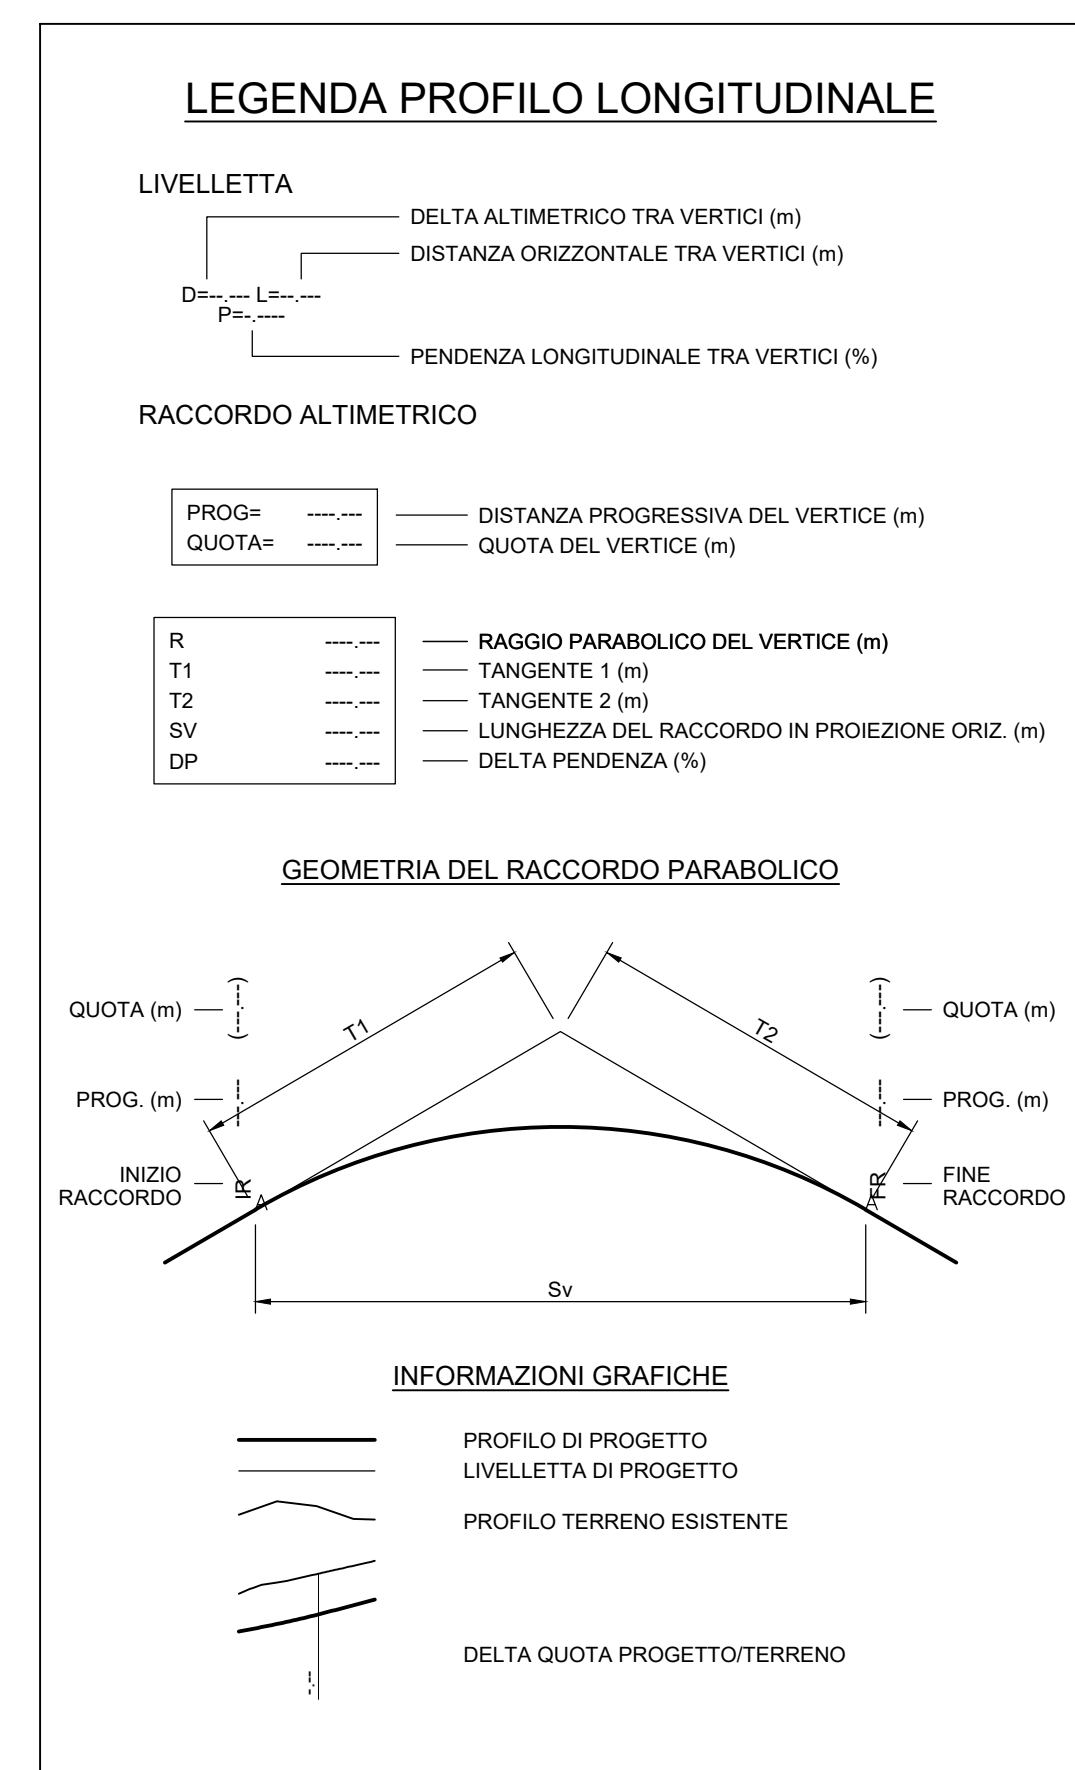


**LEGENDA PIANTA CHIAVE**

PIAZZOLA CON ROTORE EOLICO

PISTA DI ACCESSO ALLA PIAZZOLA

VIABILITA' ESISTENTE DA ADEGIARE

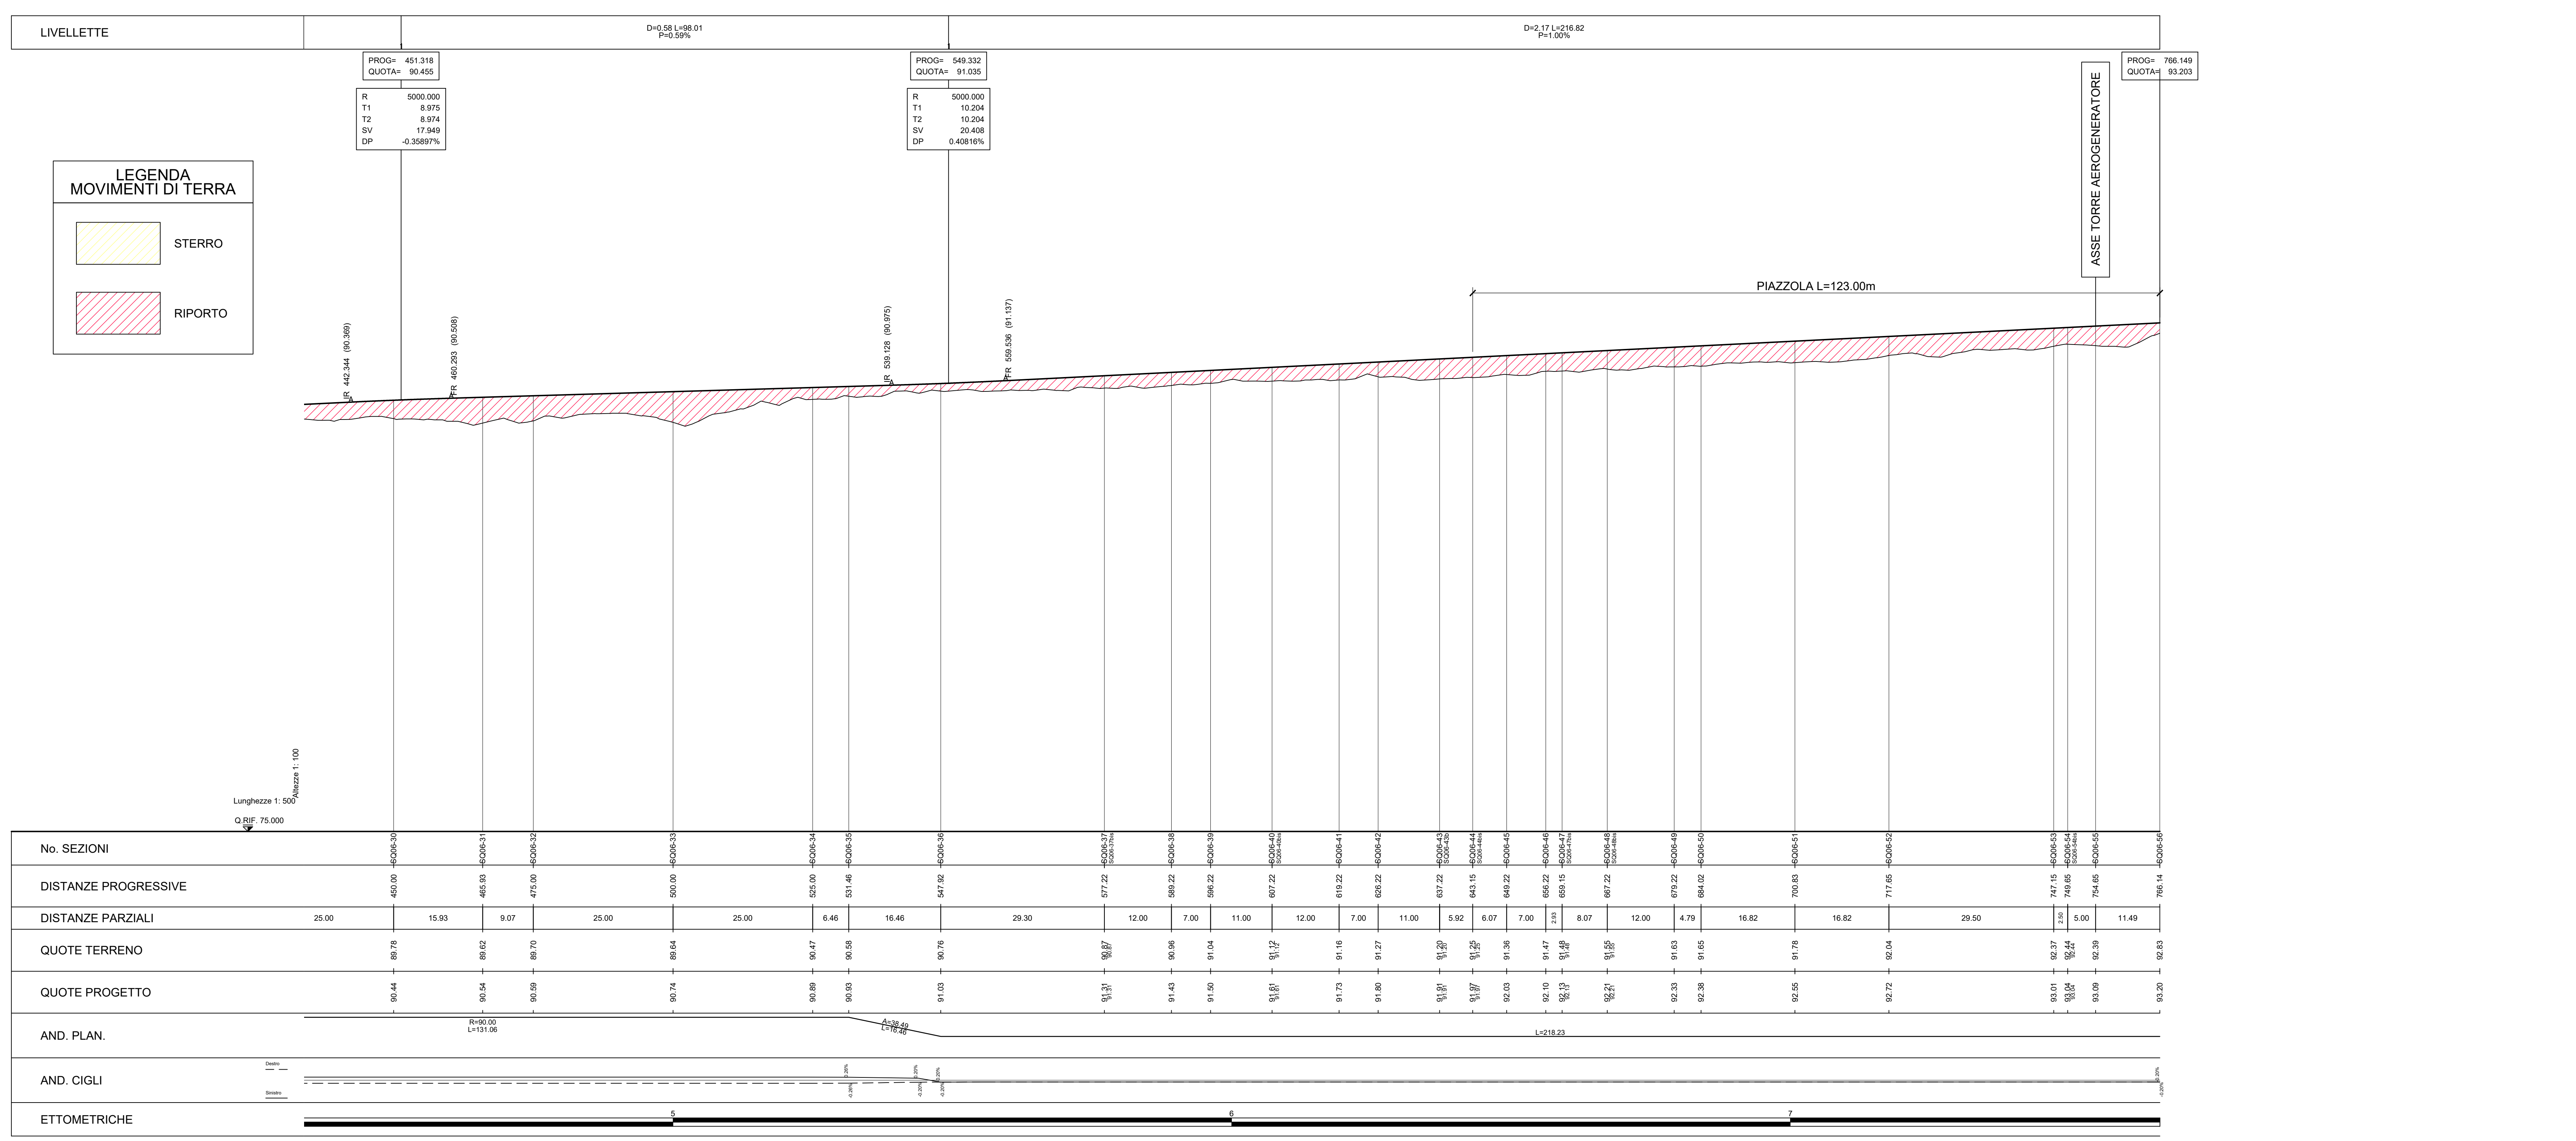

REV	DESCRIZIONE	DATA	PRODOTTORE
01			

**Montana**

**SILIQUA S.R.L.**

SILIQUA S.R.L.  
Via Angelo Fumagalli 6, 20123 MILANO  
CF. 12512360962

ING. LAURA CONTI  
Ufficio degli Appalti della Provincia di Pavia s. 270

SILIQUA WIND - IMPIANTO EOLICO DA 52,8 MW  
Località Tanca Romita - SP88 - 55136 per Musei  
Comuni di Siliqua e Musei - Sud Sardegna

**SQ06 - PROFILO LONGITUDINALE**

**T11.06**

Scale: 1:500, 1:1000, 1:2000, 1:5000, 1:10000