

**LEGENDA PIANTA CHIAVE**

- PIAZZOLA CON ROTORE EOLICO
- PISTA DI ACCESSO ALLA PIAZZOLA
- VIABILITA' ESISTENTE DA ADEGUIARE

**LEGENDA PROFILO LONGITUDINALE**

**LIVELLETTA**


- DELTA ALTIMETRICO TRA VERTICI (m)
- DISTANZA ORIZZONTALE TRA VERTICI (m)
- PENDENZA LONGITUDINALE TRA VERTICI (%)

**RACCORDO ALTIMETRICO**

- DISTANZA PROGRESSIVA DEL VERTICE (m)
- QUOTA DEL VERTICE (m)

**GEOMETRIA DEL RACCORDO PARABOLICO**

- RAGGIO PARABOLICO DEL VERTICE (m)
- TANGENTE 1 (m)
- TANGENTE 2 (m)
- LUNGHEZZA DEL RACCORDO IN PROIEZIONE ORIZ. (m)
- DELTA PENDENZA (%)

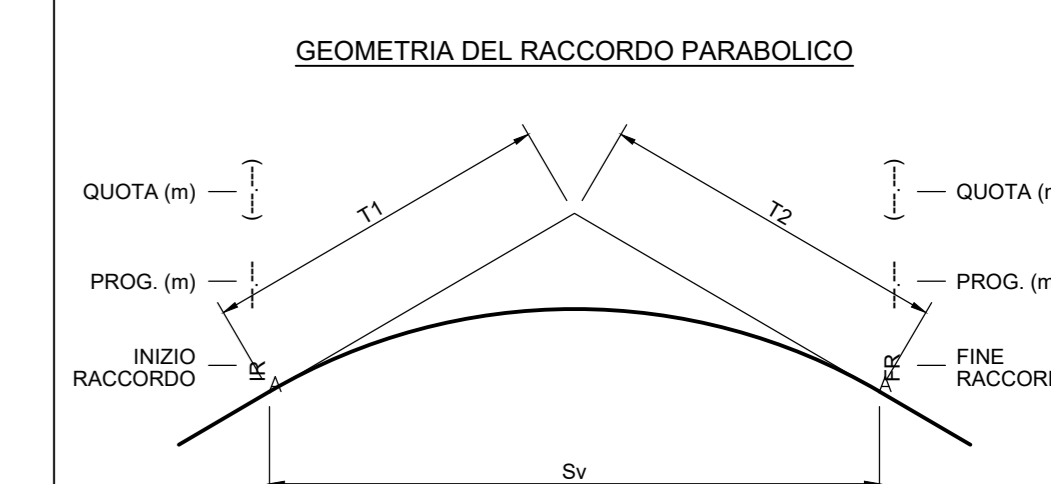

**INFORMAZIONI GRAFICHE**

- PROFILO DI PROGETTO
- LIVELLETTA DI PROGETTO
- PROFILO TERRENO ESISTENTE
- DELTA QUOTA PROGETTO/TERRENO

