

LEGENDA MOVIMENTI DI TERRA

- STERRO
- RIPORTO

LEGENDA PROFILO LONGITUDINALE

LIVELLETTA

- DELTA ALTIMETRICO TRA VERTICI (m)
- DISTANZA ORIZZONTALE TRA VERTICI (m)
- PENDENZIA LONGITUDINALE TRA VERTICI (%)


RACCORDO ALTIMETRICO

- PROG= DISTANZA PROGRESSIVA DEL VERTICE (m)
- QUOTA= QUOTA DEL VERTICE (m)
- R RAGGIO PARABOLICO DEL VERTICE (m)
- T1 TANGENTE 1 (m)
- T2 TANGENTE 2 (m)
- SV LUNGHEZZA DEL RACCORDO IN PROIEZIONE ORIZ. (m)
- DP DELTA PENDENZIA (%)

GEOMETRIA DEL RACCORDO PARABOLICO

INFORMAZIONI GRAFICHE

- PROFILO DI PROGETTO
- LIVELLETTA DI PROGETTO
- PROFILO TERRENO ESISTENTE
- DELTA QUOTA PROGETTO/TERRENO

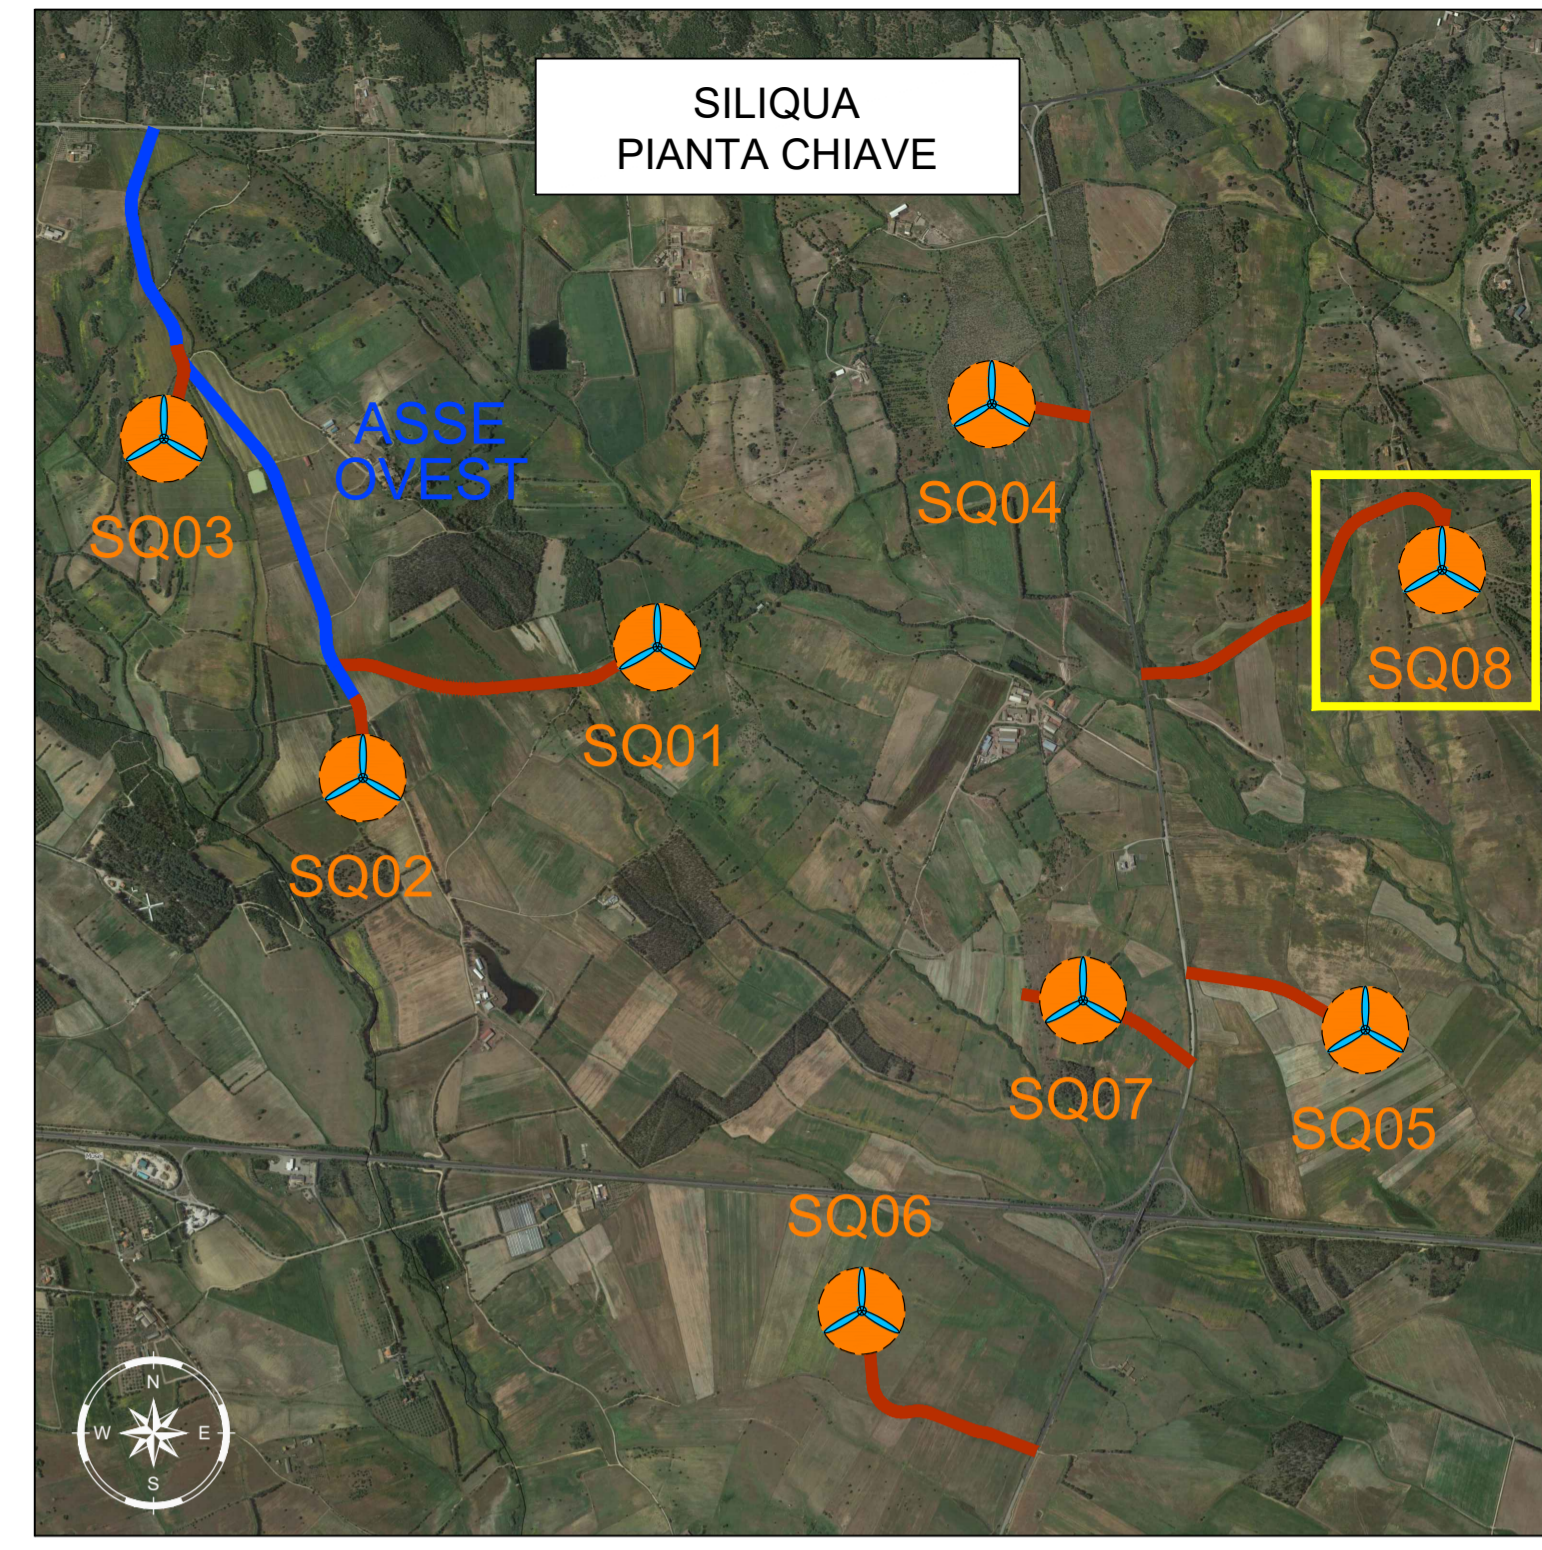

LEGENDA PIANTA CHIAVE

- PIAZZOLA CON ROTORE EOLICO
- PISTA DI ACCESSO ALLA PIAZZOLA VIABILITA' ESISTENTE DA ADEGUARE

Rev.		MO	EL	LC	03/2023
REV.	DESCRIZIONE	DESEN	CONTROL.	APPROV.	DATA

Montana

SILQUA S.R.L.

SILQUA S.R.L.
VIA ANGELO FUMAGALLI 6, 20123 MILANO
C.F. 12512360962

ING. LAURA CONTI
Ordine degli Ingegneri della Provincia di Pavia n. 1726

SILQUA WIND - IMPIANTO EOLICO DA 52,8 MW
Località Tanca Romita - SP88 - SS136 per Musei
Comuni di Siliqua e Musei - Sud Sardegna

SQ08 - PROFILO LONGITUDINAL 4di4

N. Inv. **T11.08d**

N. R. 2995_S110_SIL_PD_T11_08_REV0_S08-PROFILO LONGITUDINALE

È VIETATA LA RIPRODUZIONE DI QUESTO DOCUMENTO SENZA PREVENTIVA AUTORIZZAZIONE SCRITTA DELLA MONTANA SPA