PROFILO SQ05

SEZIONE SQ05-31

PROGRESSIVA 464.18

A RIPORTO	m^3	0.51
B SCAVO	m^3	7.17
C FINITURA PAV	m^2	2.83
D FONDAZIONE PAV	m^3	13.03
E SCAVO FOSSO RIL	m^3	0.10
L RINT SCOTICO RIL	m^3	0.88
M RINT SCOTICO SCV	m^3	0.44
a SCOTICO RILEVATO	m	4.40
b SCOTICO SCAVO	m	23.80
c IDROSEMINA	m	2.00

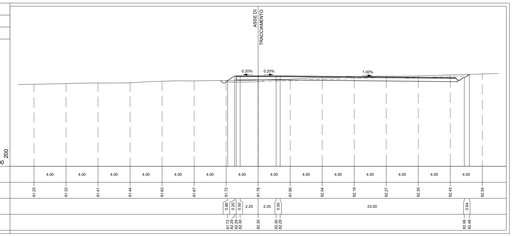

| | | |