PROFILO SQ06

SEZIONE SQ06-48

PROGRESSIVA 667.22

| | | |
|---|---|---|
| A RIPORTO | $m^3$ | 4.68 |
| C FINITURA PAV | $m^2$ | 2.74 |
| D FONDAZIONE PAV | $m^3$ | 11.03 |
| E SCAVO FOSSO RIL | $m^3$ | 0.36 |
| L RINT SCOTICO RIL | $m^3$ | 5.96 |
| M RINT SCOTICO SCV | $m^3$ | 0.12 |
| R RINTERRO PLINTO | $m^3$ | 29.67 |
| S SCOTICO SCAVO | m | 0.60 |
| c IDROSEMINA | m | 2.33 |

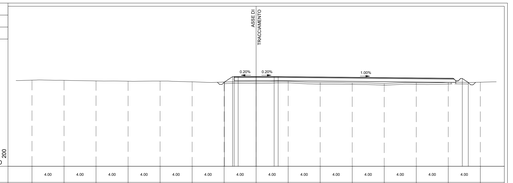


| | | |