PROFILO SQ07
SEZIONE SQ07-28bis
PROGRESSIVA 456.75

A RIPORTO	m³	0.07
B SCAVO	m³	2.30
C FINITURA PAV	m²	2.74
D FONDAZIONE PAV	m³	4.20
E SCAVO FOSSO RIL	m³	0.41
L RINT SCOTICO RIL	m³	0.16
M RINT SCOTICO SCV	m³	0.07
a SCOTICO RILEVATO	m	0.83
b SCOTICO SCAVO	m	28.17
c IDROSEMINA	m	0.57

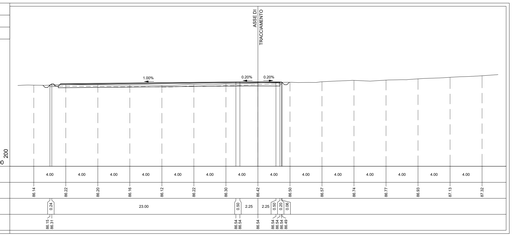

PROFILO SQ07
SEZIONE SQ07-32
PROGRESSIVA 480.83

B SCAVO	m³	32.31
C FINITURA PAV	m²	1.63
D FONDAZIONE PAV	m³	8.65
M RINT SCOTICO SCV	m³	0.06
b SCOTICO SCAVO	m	31.40
c IDROSEMINA	m	3.43

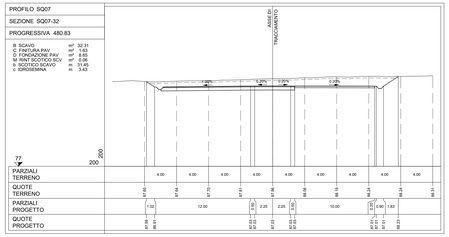

PROFILO SQ07
SEZIONE SQ07-35
PROGRESSIVA 504.75

B SCAVO	m³	32.52
C FINITURA PAV	m²	0.54
D FONDAZIONE PAV	m³	4.20
M RINT SCOTICO SCV	m³	0.06
b SCOTICO SCAVO	m	28.08
c IDROSEMINA	m	3.29

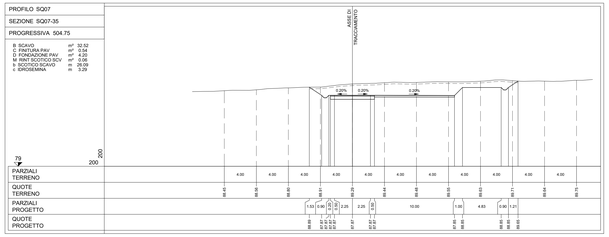

PROFILO SQ07
SEZIONE SQ07-39
PROGRESSIVA 546.75

B SCAVO	m³	9.07
C FINITURA PAV	m²	0.56
D FONDAZIONE PAV	m³	4.20
M RINT SCOTICO SCV	m³	0.06
b SCOTICO SCAVO	m	10.06
c IDROSEMINA	m	1.63

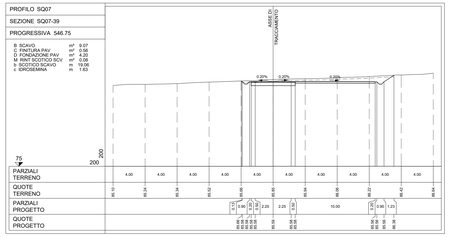

PROFILO SQ07
SEZIONE SQ07-29
PROGRESSIVA 464.83

B SCAVO	m³	9.18
C FINITURA PAV	m²	2.74
D FONDAZIONE PAV	m³	11.04
M RINT SCOTICO SCV	m³	0.07
b SCOTICO SCAVO	m	30.15
c IDROSEMINA	m	0.66

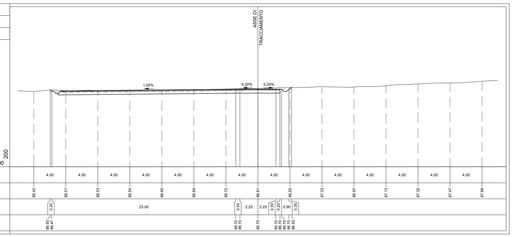

PROFILO SQ07
SEZIONE SQ07-32bis
PROGRESSIVA 480.83

B SCAVO	m³	21.15
C FINITURA PAV	m²	0.54
D FONDAZIONE PAV	m³	4.20
M RINT SCOTICO SCV	m³	0.06
b SCOTICO SCAVO	m	20.67
c IDROSEMINA	m	3.57

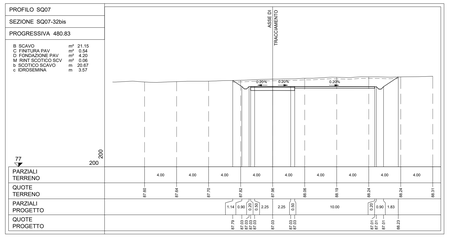

PROFILO SQ07
SEZIONE SQ07-36
PROGRESSIVA 516.75

B SCAVO	m³	19.74
C FINITURA PAV	m²	0.54
D FONDAZIONE PAV	m³	4.20
M RINT SCOTICO SCV	m³	0.06
b SCOTICO SCAVO	m	24.99
c IDROSEMINA	m	2.23

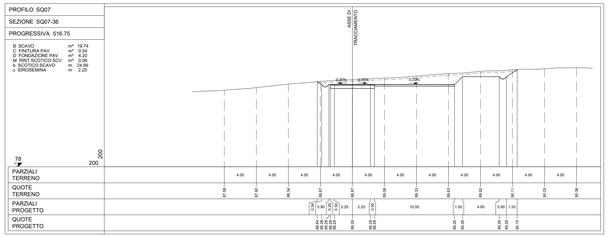

PROFILO SQ07
SEZIONE SQ07-28bis
PROGRESSIVA 464.83

B SCAVO	m³	5.81
C FINITURA PAV	m²	1.84
D FONDAZIONE PAV	m³	4.20
E SCAVO FOSSO RIL	m³	0.55
L RINT SCOTICO RIL	m³	0.05
M RINT SCOTICO SCV	m³	0.06
a SCOTICO RILEVATO	m	0.25
b SCOTICO SCAVO	m	18.73
c IDROSEMINA	m	0.46

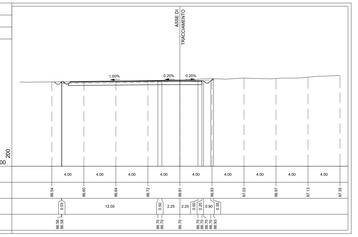

PROFILO SQ07
SEZIONE SQ07-33
PROGRESSIVA 486.75

B SCAVO	m³	27.26
C FINITURA PAV	m²	0.56
D FONDAZIONE PAV	m³	4.20
M RINT SCOTICO SCV	m³	0.06
b SCOTICO SCAVO	m	21.60
c IDROSEMINA	m	4.69

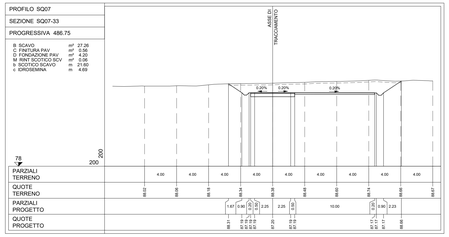

PROFILO SQ07
SEZIONE SQ07-36bis
PROGRESSIVA 516.75

B SCAVO	m³	6.51
C FINITURA PAV	m²	0.54
D FONDAZIONE PAV	m³	4.20
M RINT SCOTICO SCV	m³	0.06
b SCOTICO SCAVO	m	9.51
c IDROSEMINA	m	2.16

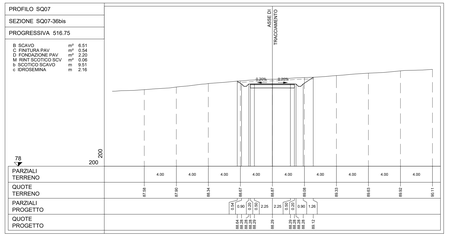

PROFILO SQ07
SEZIONE SQ07-30
PROGRESSIVA 467.75

C FINITURA PAV	m²	1.65
D FONDAZIONE PAV	m³	0.82
E SCAVO FOSSO RIL	m³	0.17
c IDROSEMINA	m	0.42

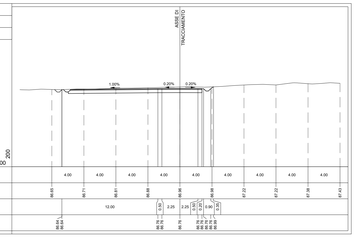

PROFILO SQ07
SEZIONE SQ07-33bis
PROGRESSIVA 486.75

B SCAVO	m³	12.43
C FINITURA PAV	m²	0.56
D FONDAZIONE PAV	m³	2.20
M RINT SCOTICO SCV	m³	0.06
b SCOTICO SCAVO	m	11.48
c IDROSEMINA	m	4.50

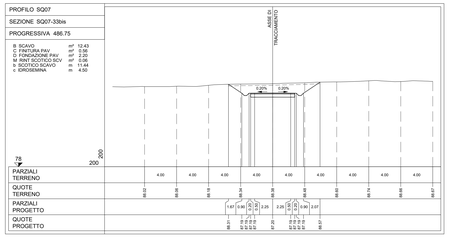

PROFILO SQ07
SEZIONE SQ07-37
PROGRESSIVA 527.75

A RIPORTO	m³	0.80
B SCAVO	m³	0.32
C FINITURA PAV	m²	0.54
D FONDAZIONE PAV	m³	2.20
E SCAVO FOSSO RIL	m³	0.41
L RINT SCOTICO RIL	m³	0.61
M RINT SCOTICO SCV	m³	0.10
a SCOTICO RILEVATO	m	0.50
b SCOTICO SCAVO	m	5.23
c IDROSEMINA	m	1.56

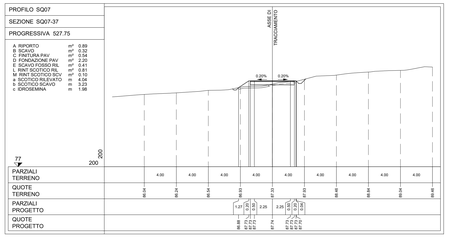

PROFILO SQ07
SEZIONE SQ07-31
PROGRESSIVA 474.75

B SCAVO	m³	22.60
C FINITURA PAV	m²	0.56
D FONDAZIONE PAV	m³	4.65
M RINT SCOTICO SCV	m³	0.06
b SCOTICO SCAVO	m	30.69
c IDROSEMINA	m	2.64

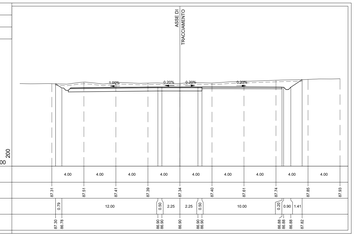

PROFILO SQ07
SEZIONE SQ07-34
PROGRESSIVA 497.75

B SCAVO	m³	18.92
C FINITURA PAV	m²	0.56
D FONDAZIONE PAV	m³	2.20
M RINT SCOTICO SCV	m³	0.06
b SCOTICO SCAVO	m	12.70
c IDROSEMINA	m	3.74

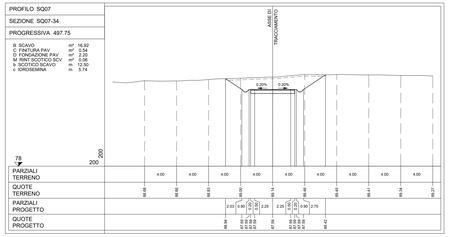

PROFILO SQ07
SEZIONE SQ07-38
PROGRESSIVA 534.75

A RIPORTO	m³	0.23
B SCAVO	m³	0.32
C FINITURA PAV	m²	0.56
D FONDAZIONE PAV	m³	4.20
M RINT SCOTICO SCV	m³	0.06
a SCOTICO RILEVATO	m	0.17
b SCOTICO SCAVO	m	17.98
c IDROSEMINA	m	2.59

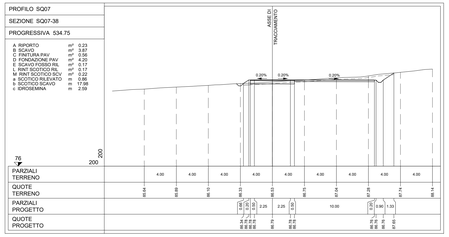

SILIQUA
PIANTA CHIAVE

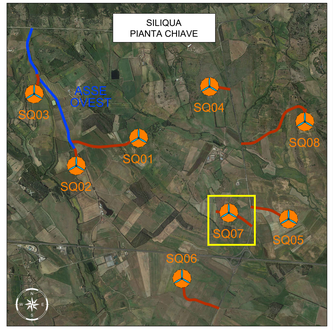

LEGENDA PIANTA CHIAVE

- PIAZZOLA CON ROTORE EOLICO
- PISTA DI ACCESSO ALLA PIAZZOLA
- VIABILITÀ ESISTENTE DA ADEGUARE