PROFILO SQ08_PIAZ

SEZIONE SQ08_P-bis

PROGRESSIVA 98.93

B SCAVO	m³	14.52
C FINITURA PAV	m²	2.84
D FONDAZIONE PAV	m³	11.03
E SCAVO FOSSO RIL	m³	0.15
L RINT SCOTICO RIL	m³	0.04
M RINT SCOTICO SCV	m³	0.04
a SCOTICO RILEVATO	m	0.33
b SCOTICO SCAVO	m	0.33
c IDROSEMINA	m	1.00

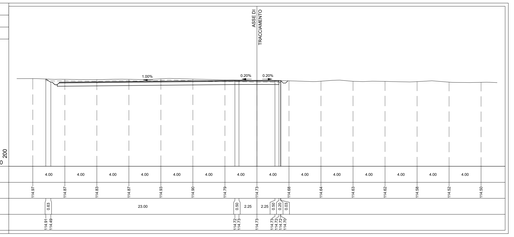

| | | |