
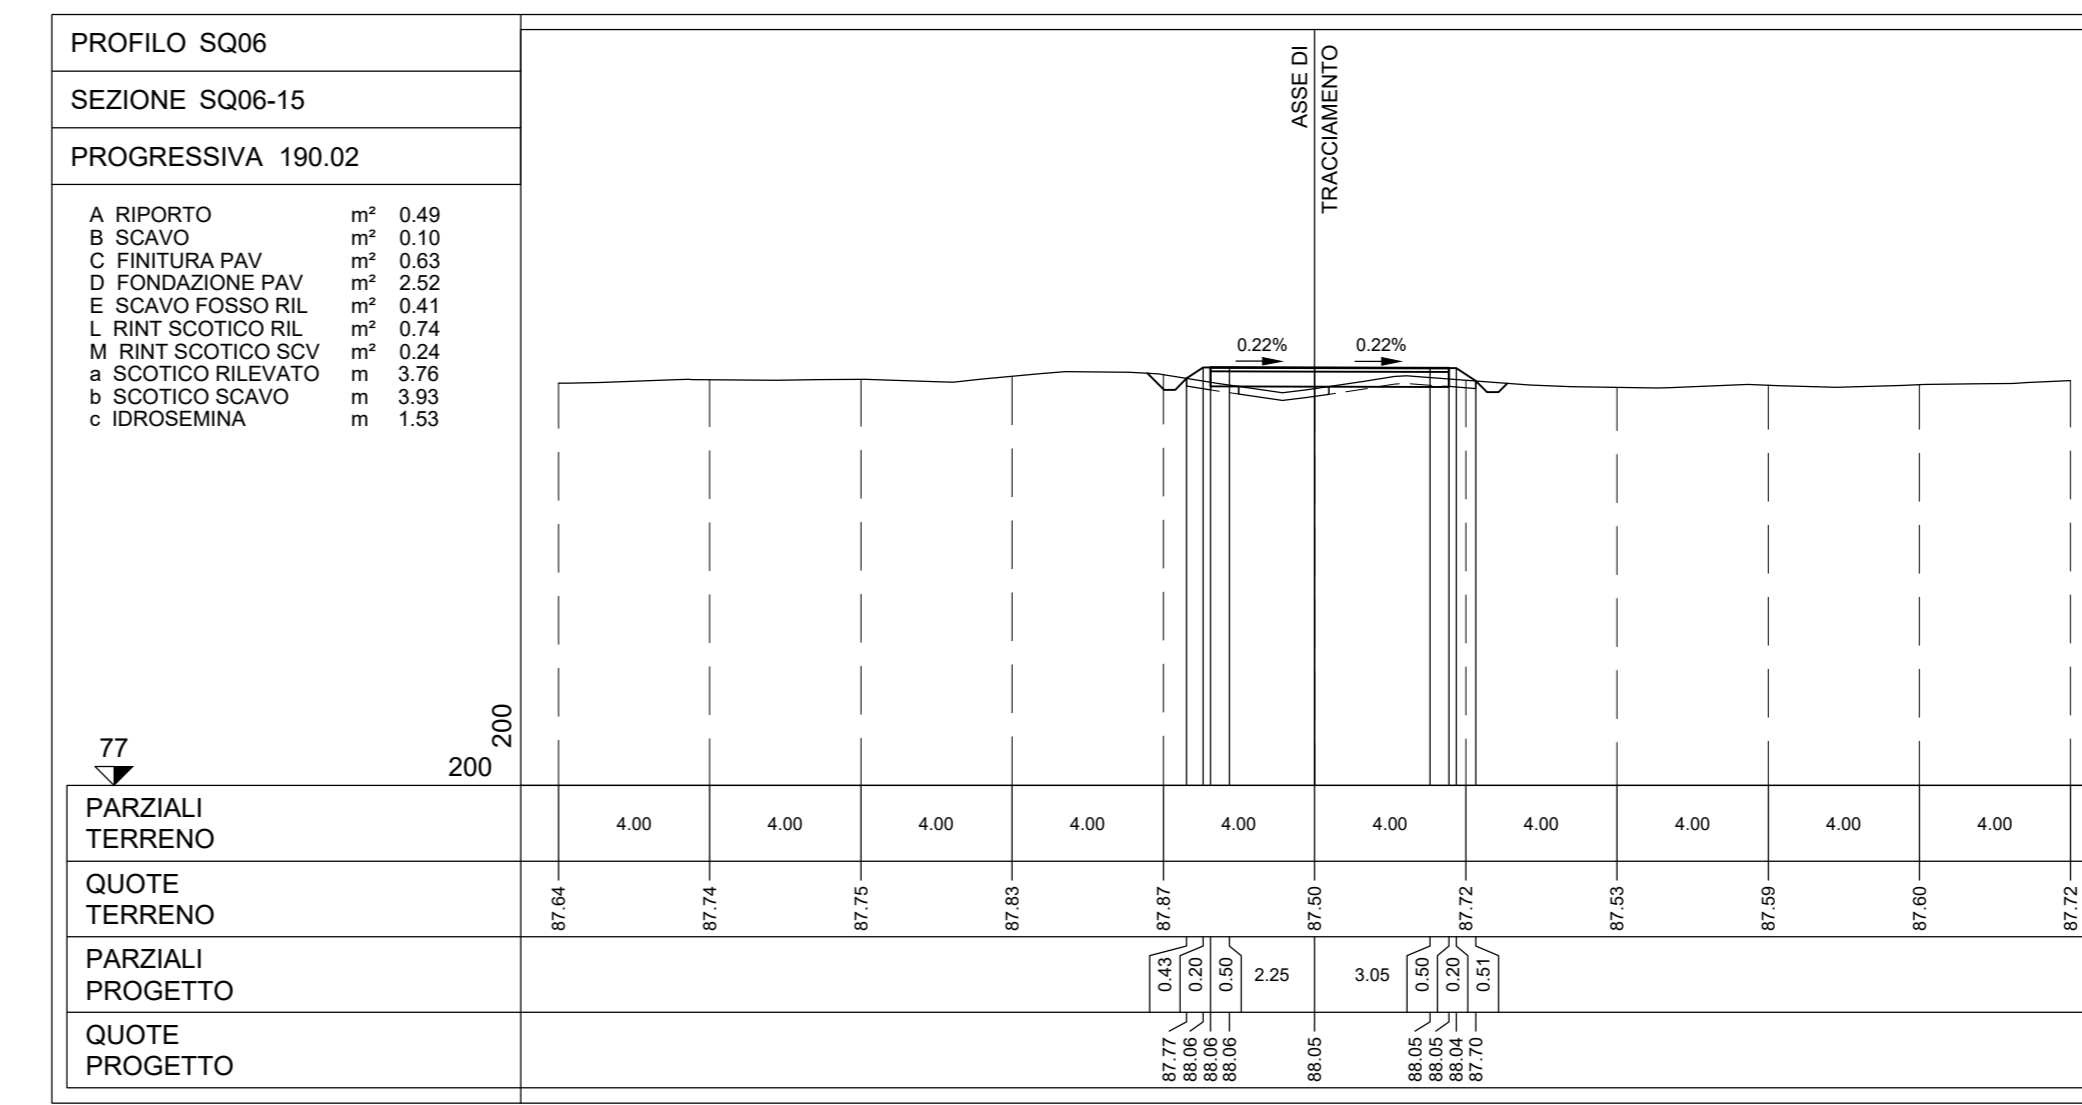
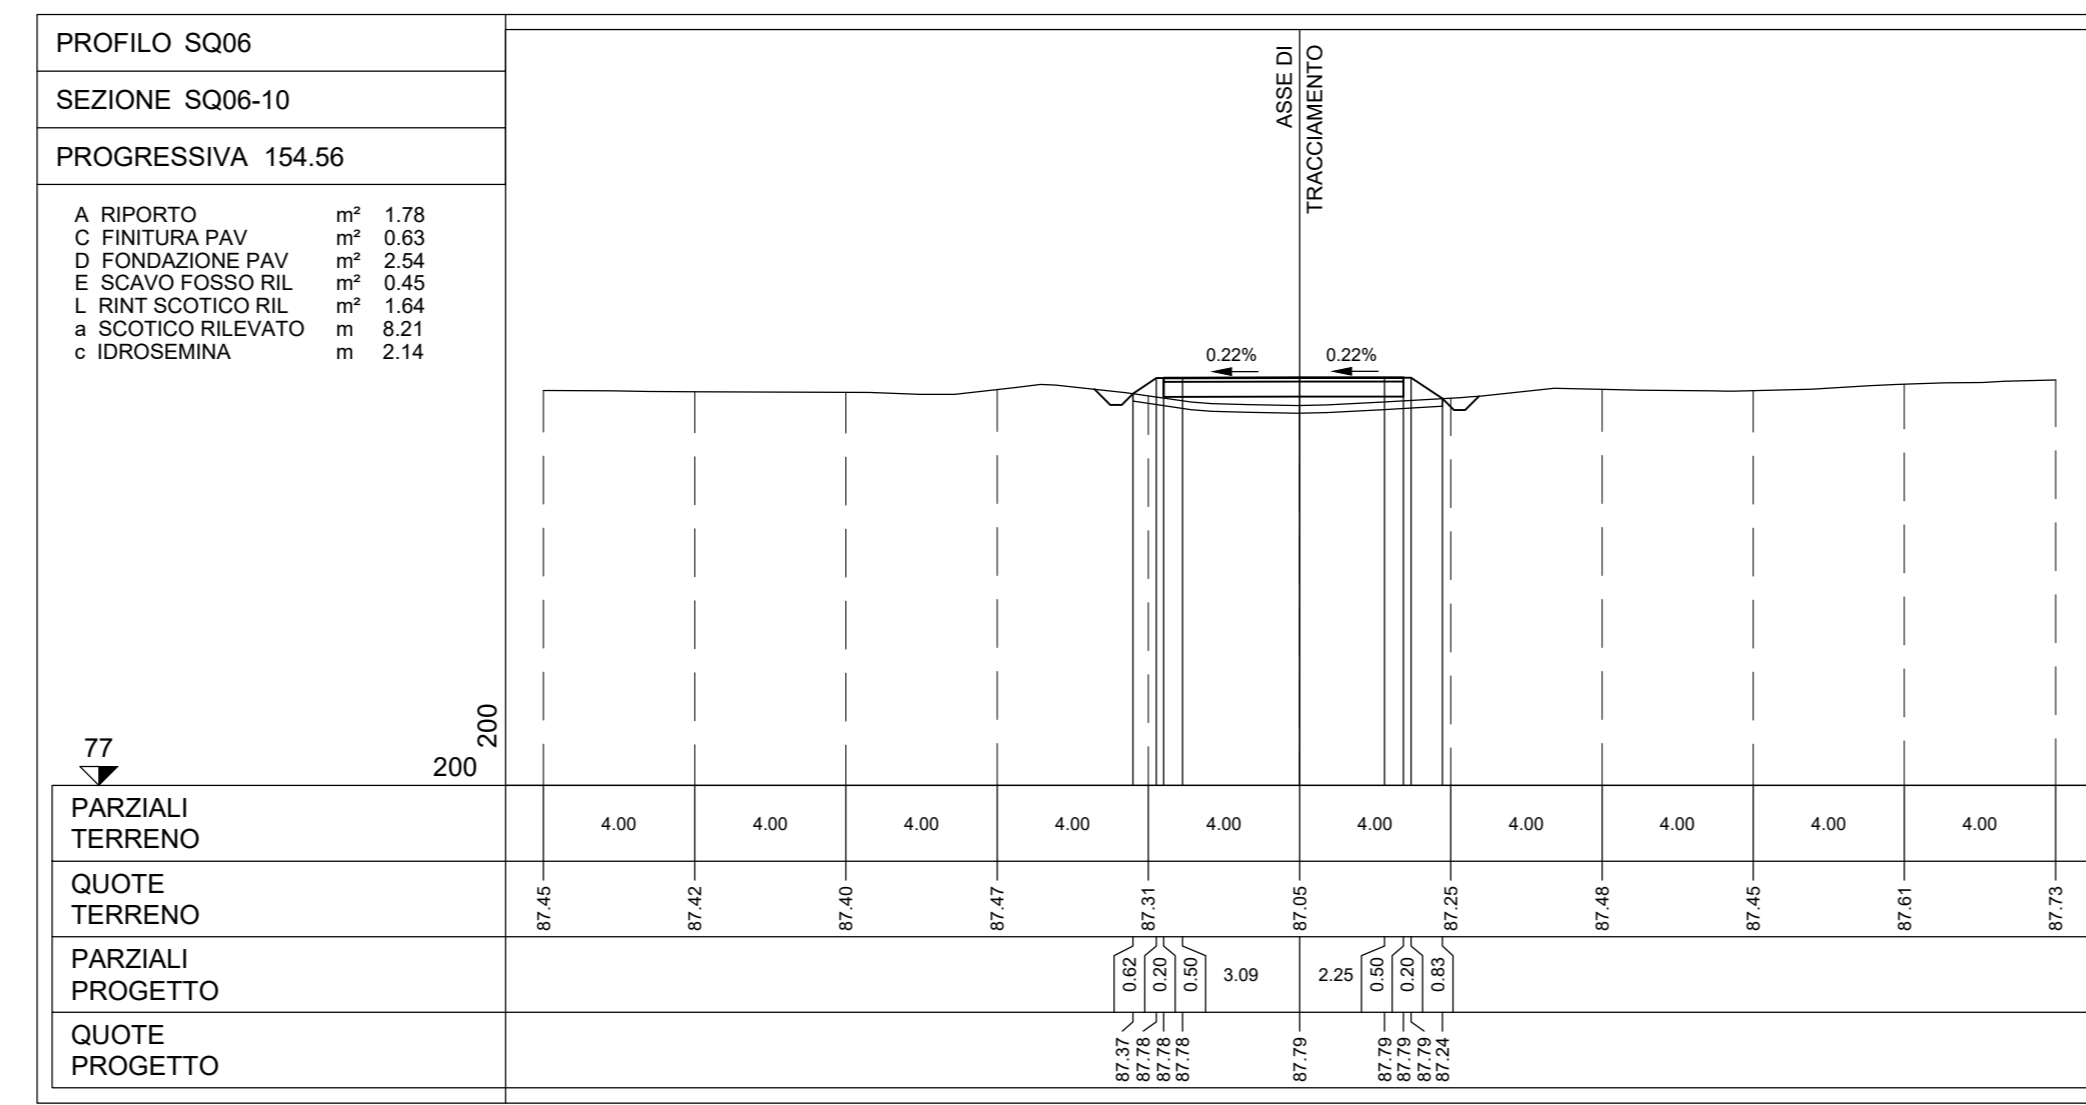
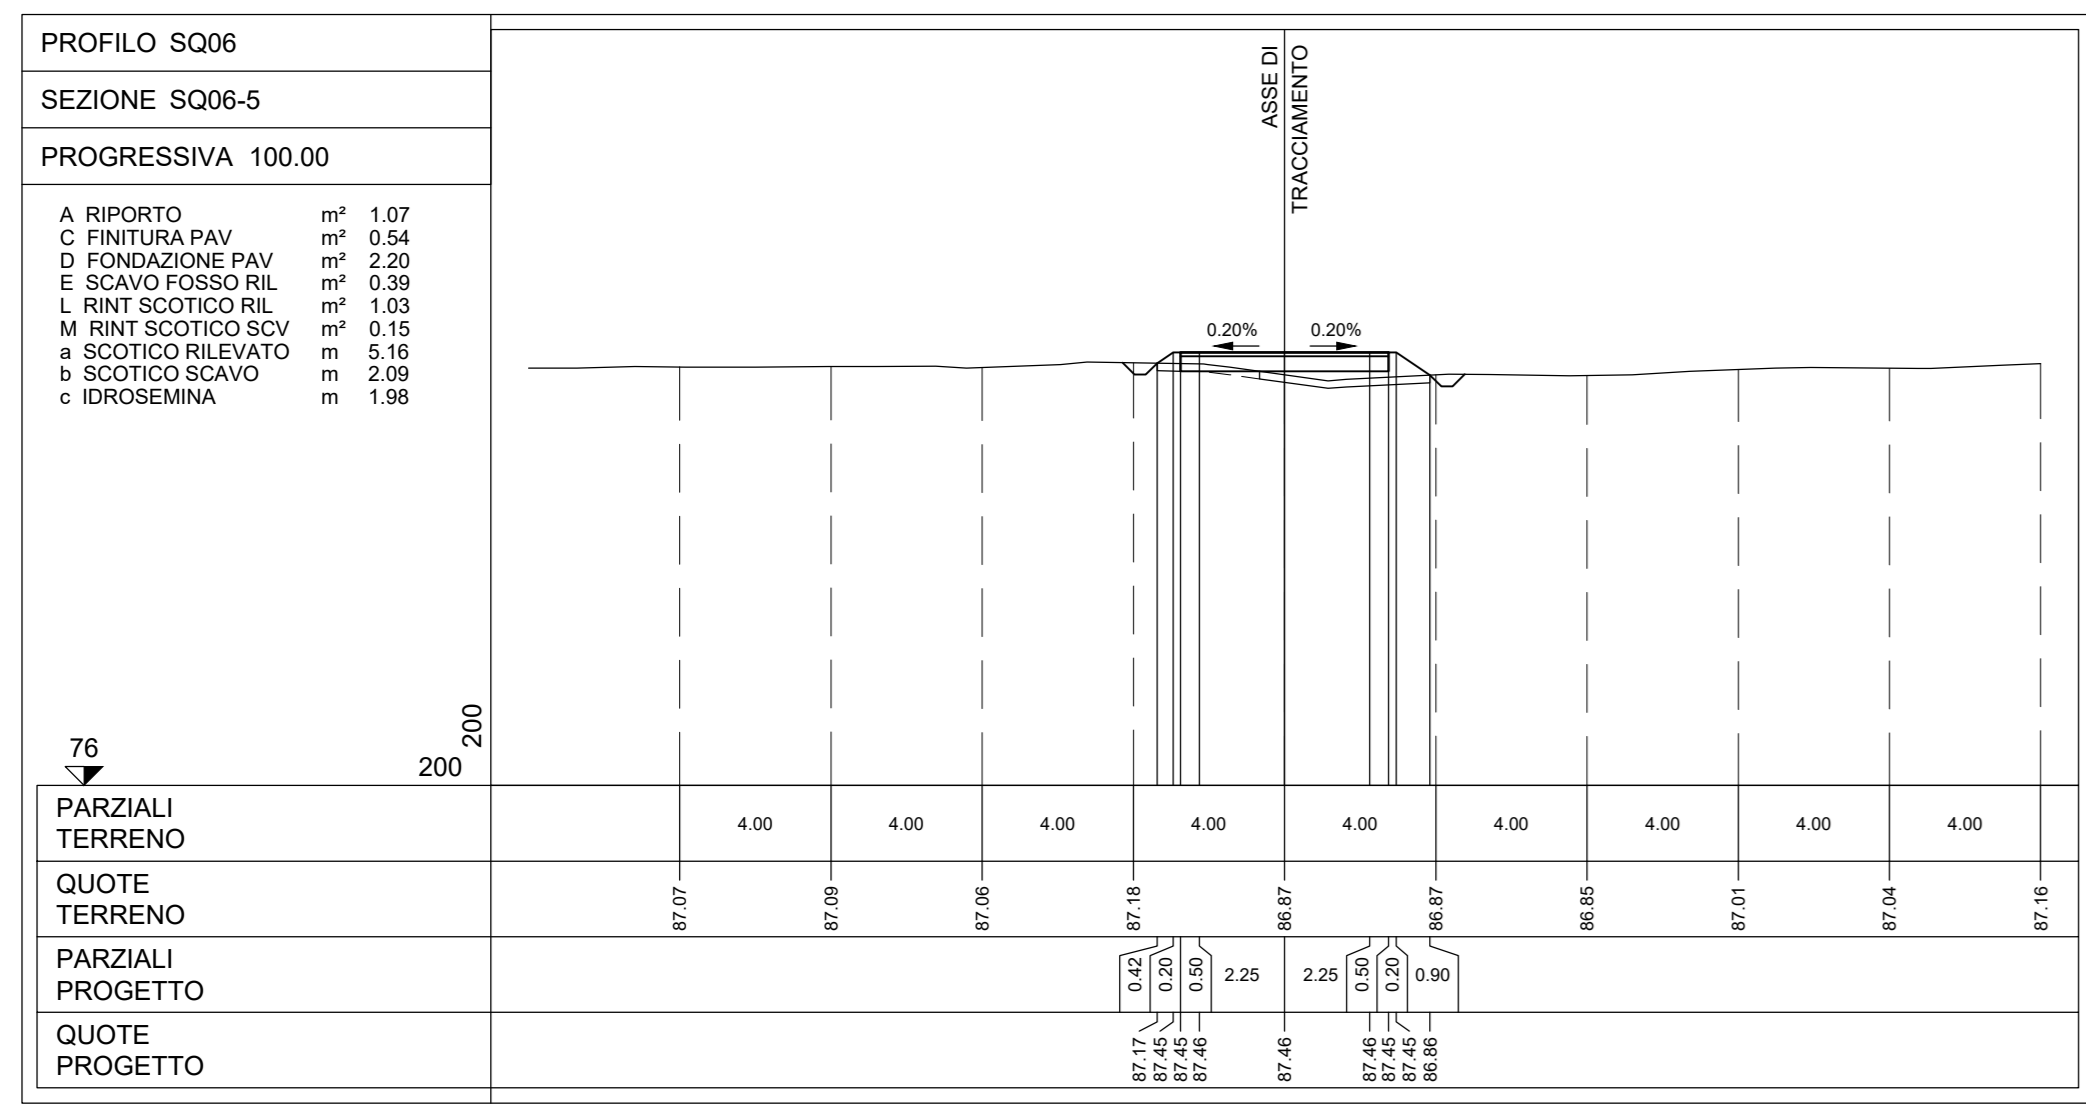
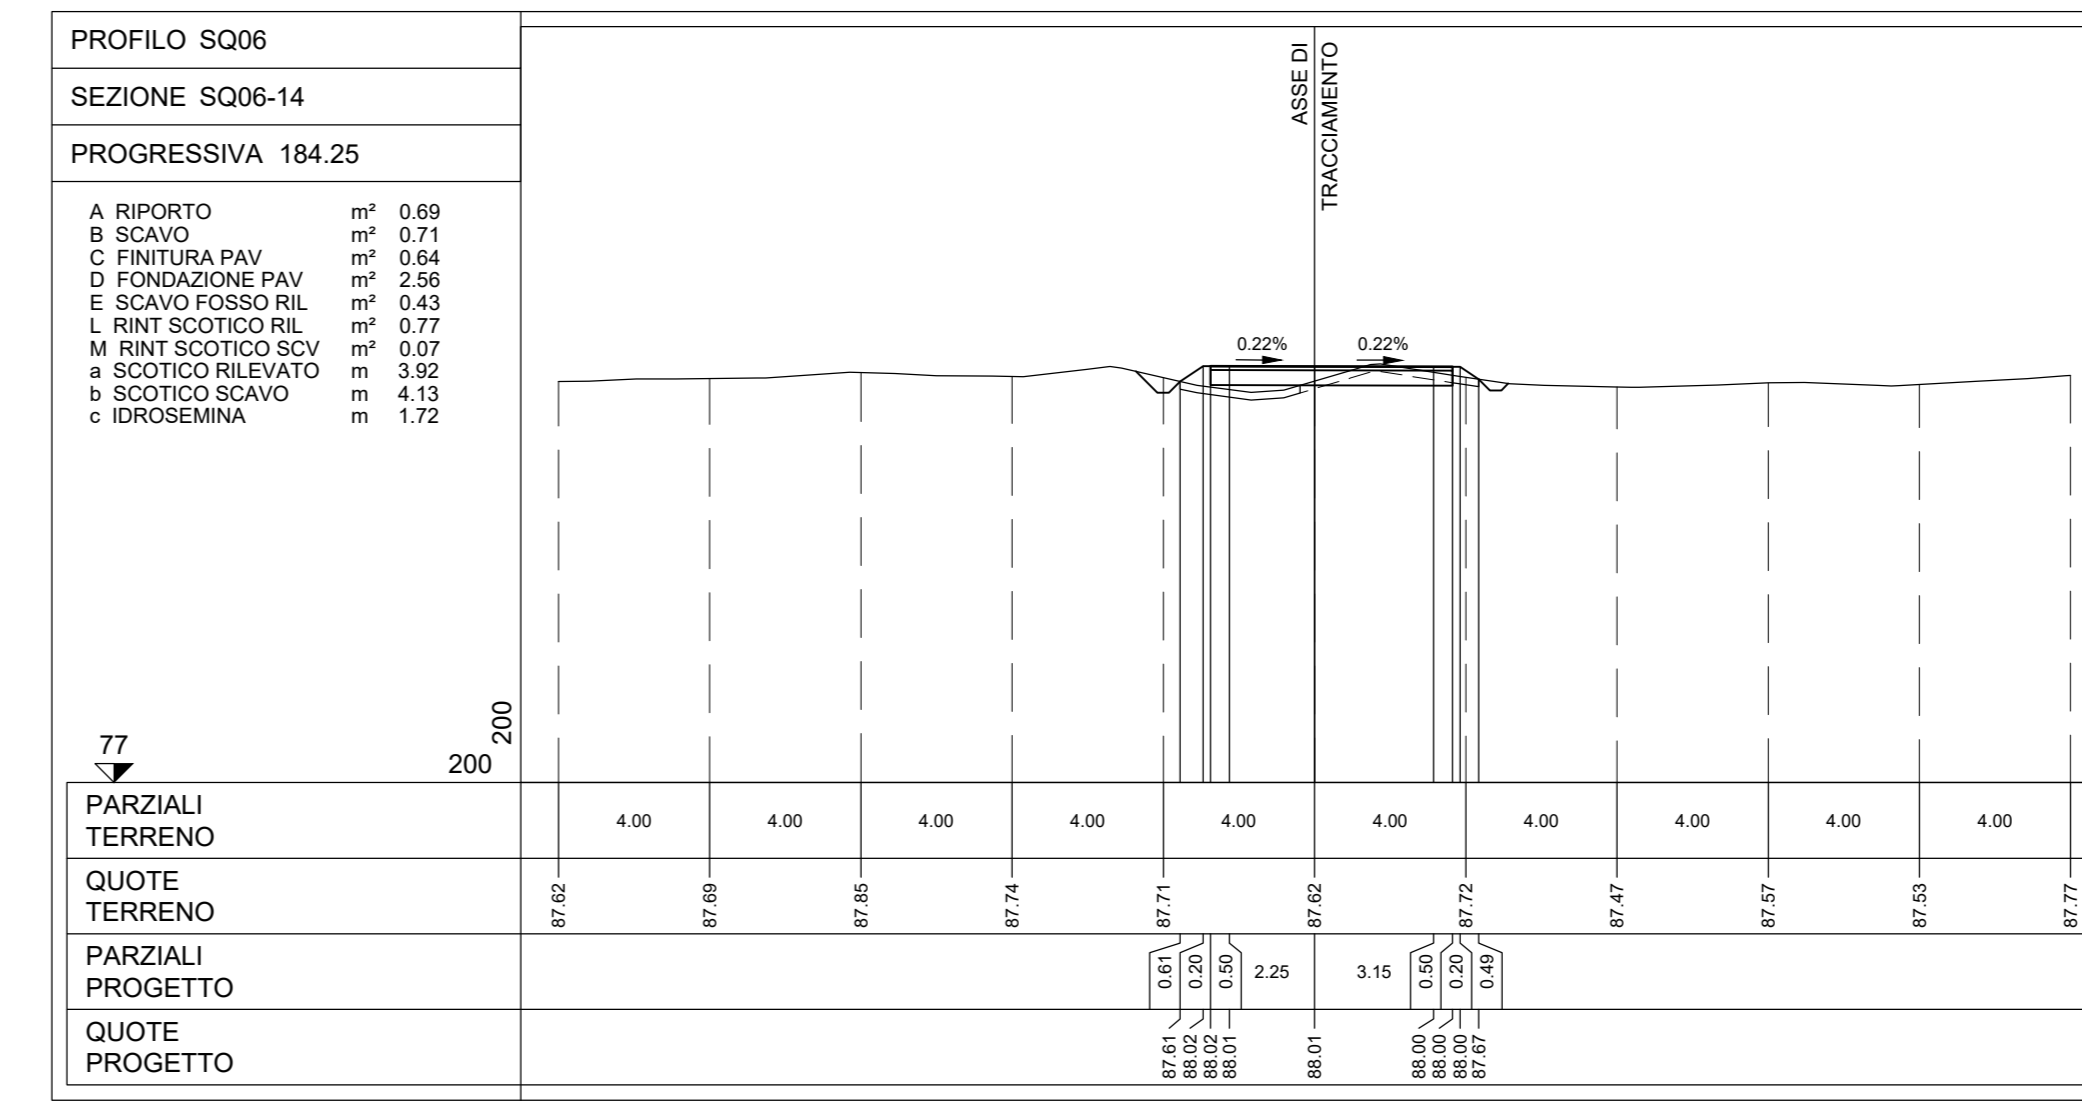
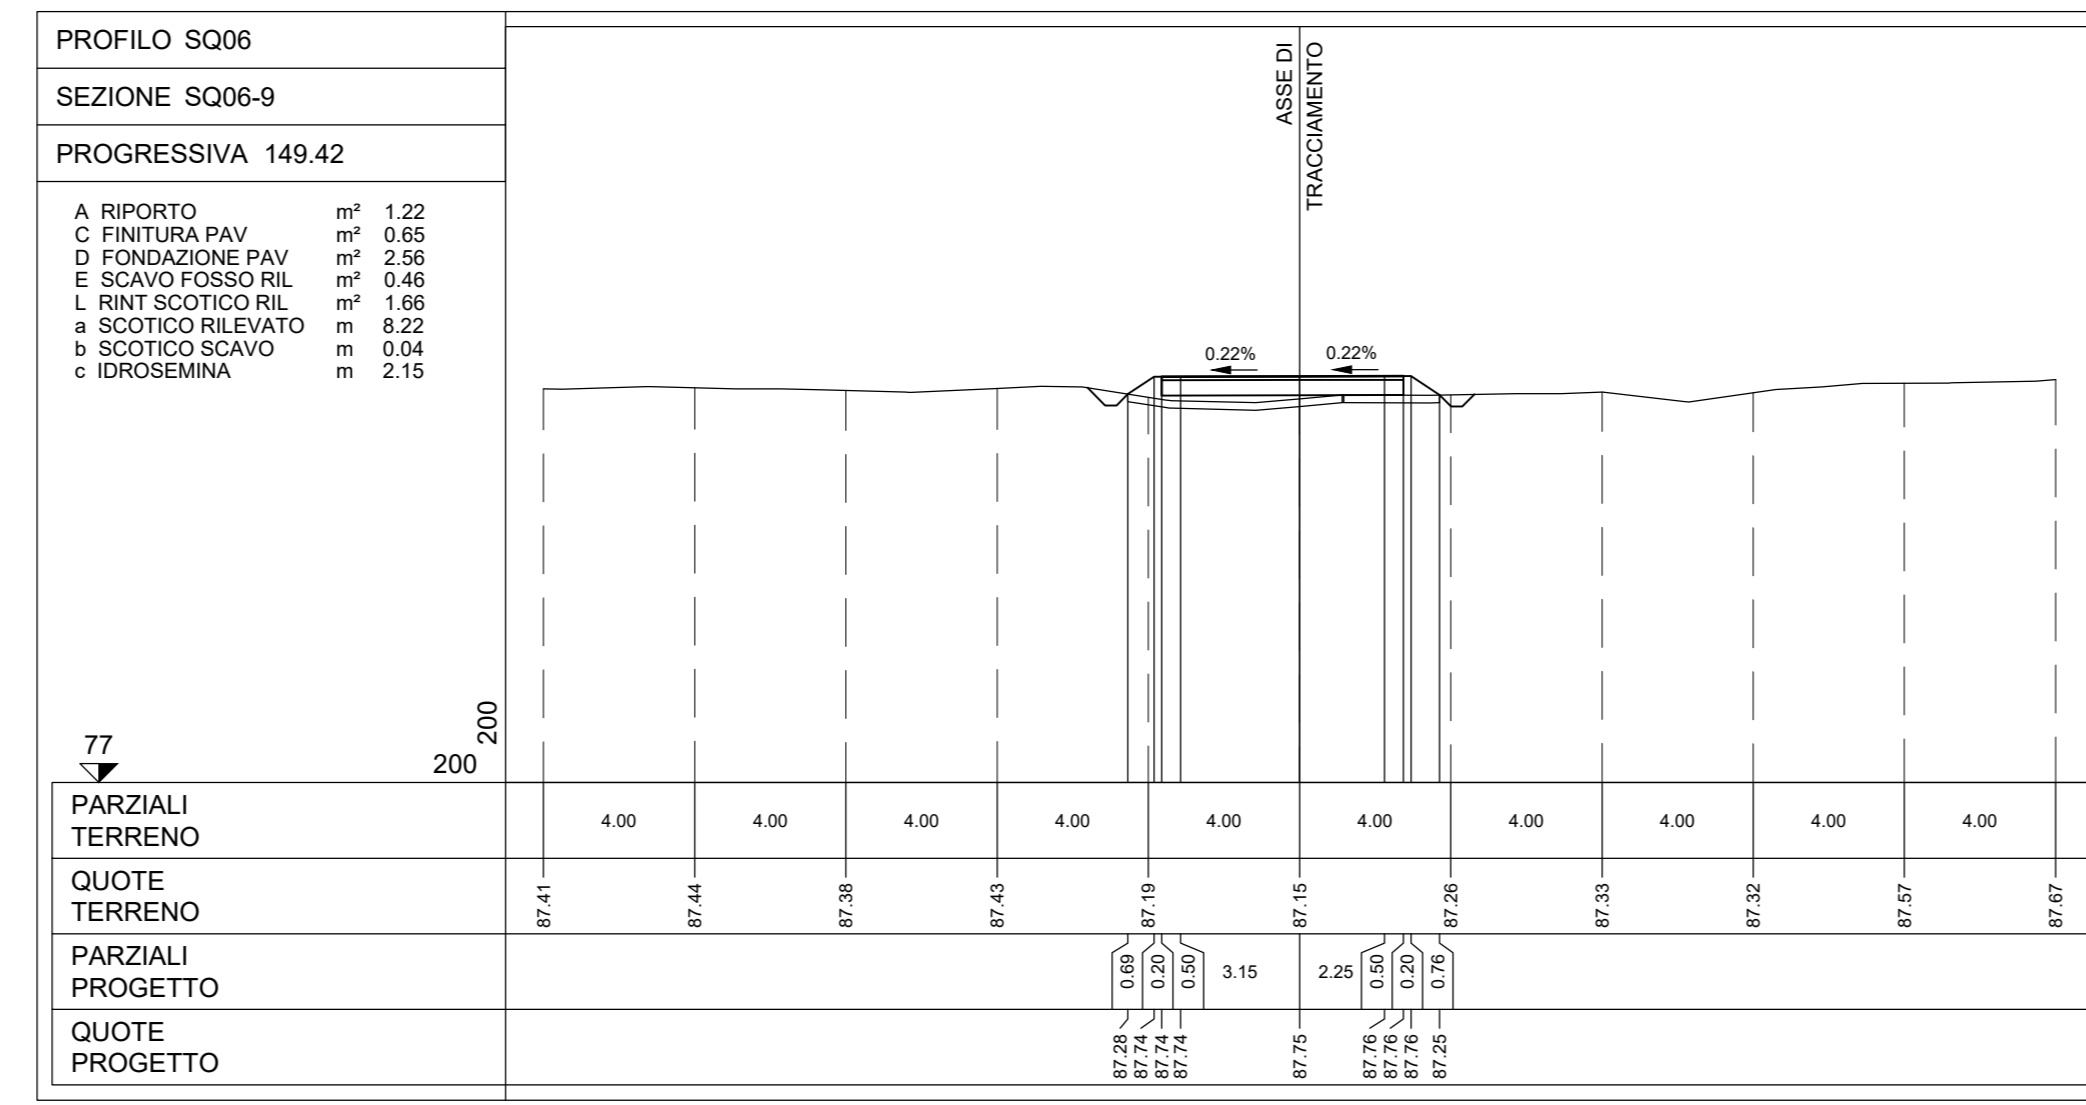
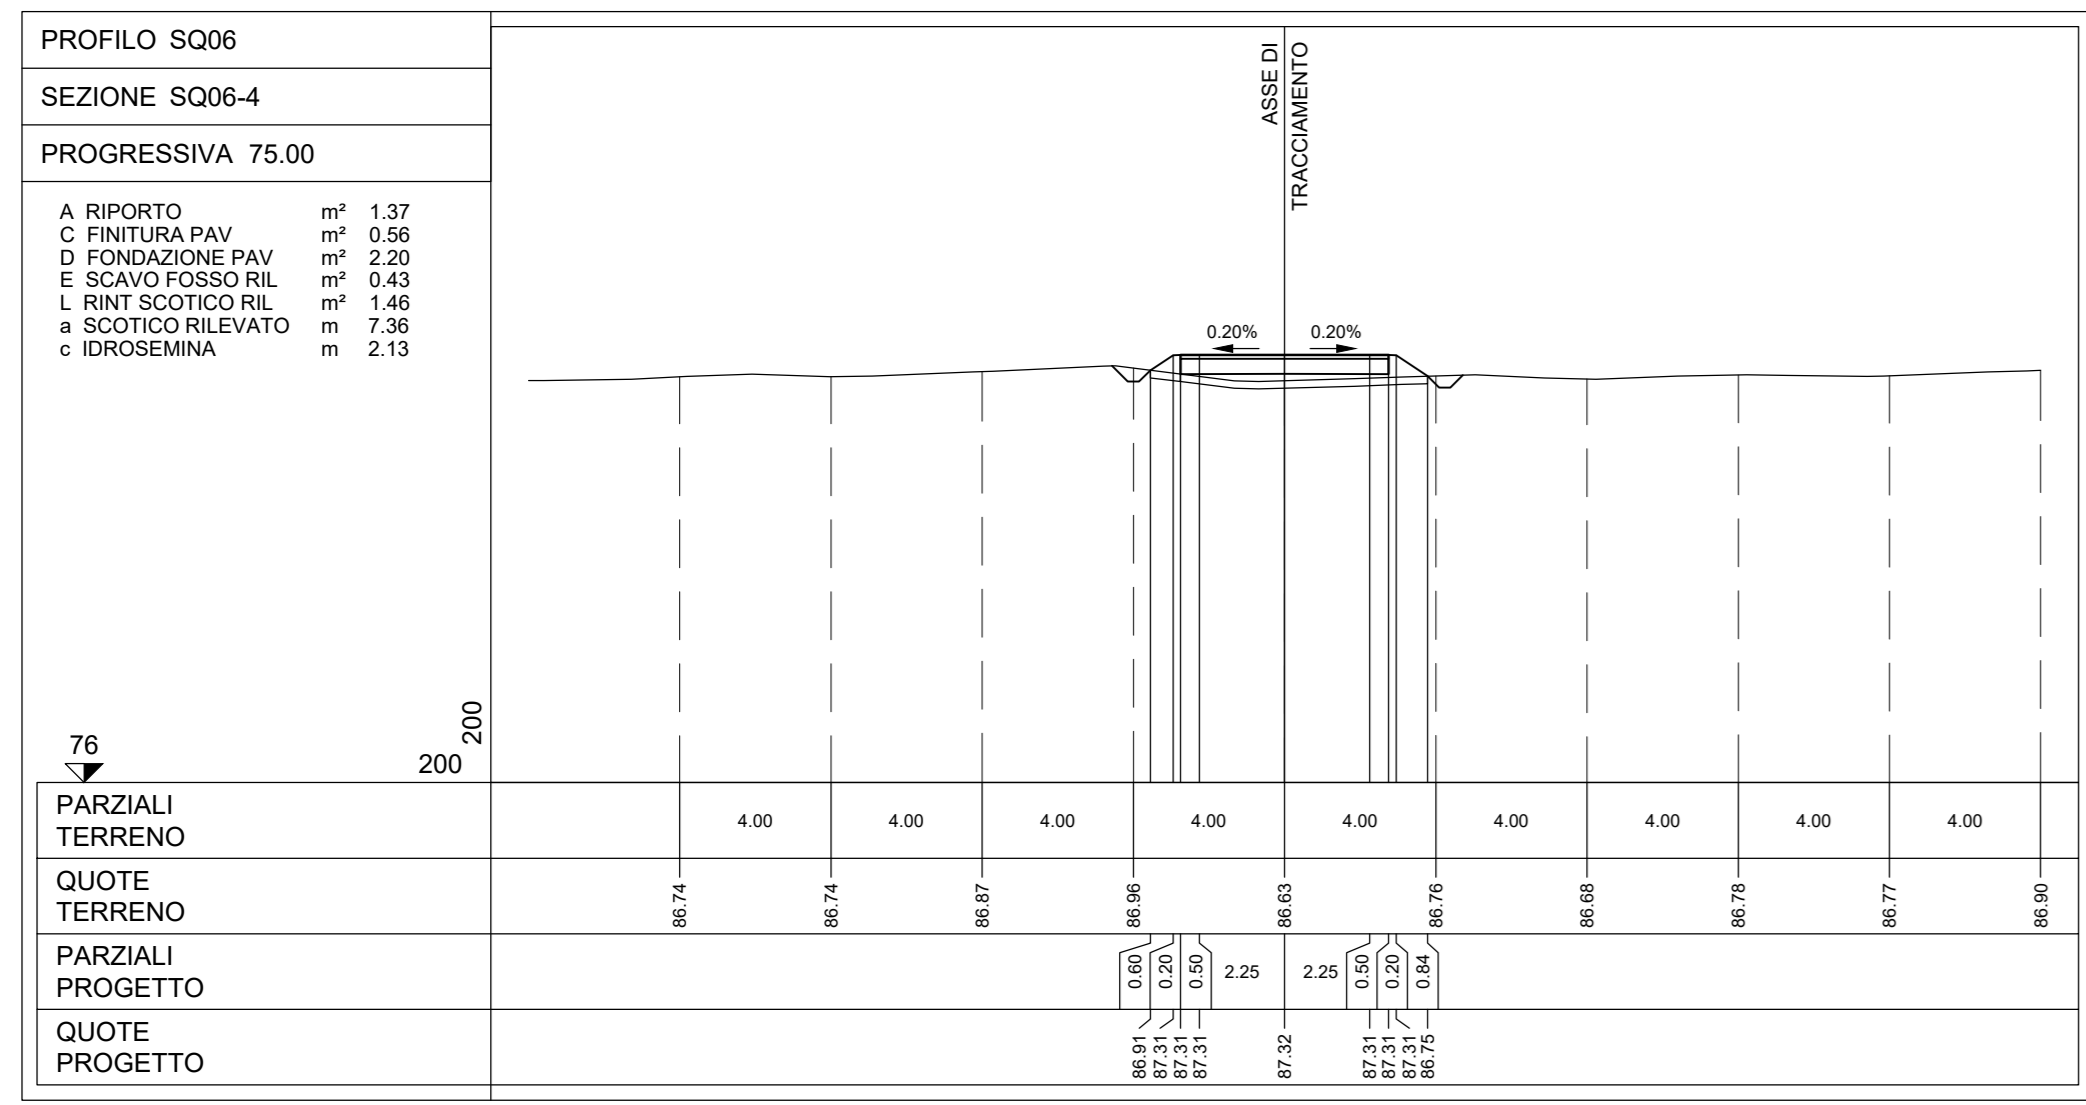
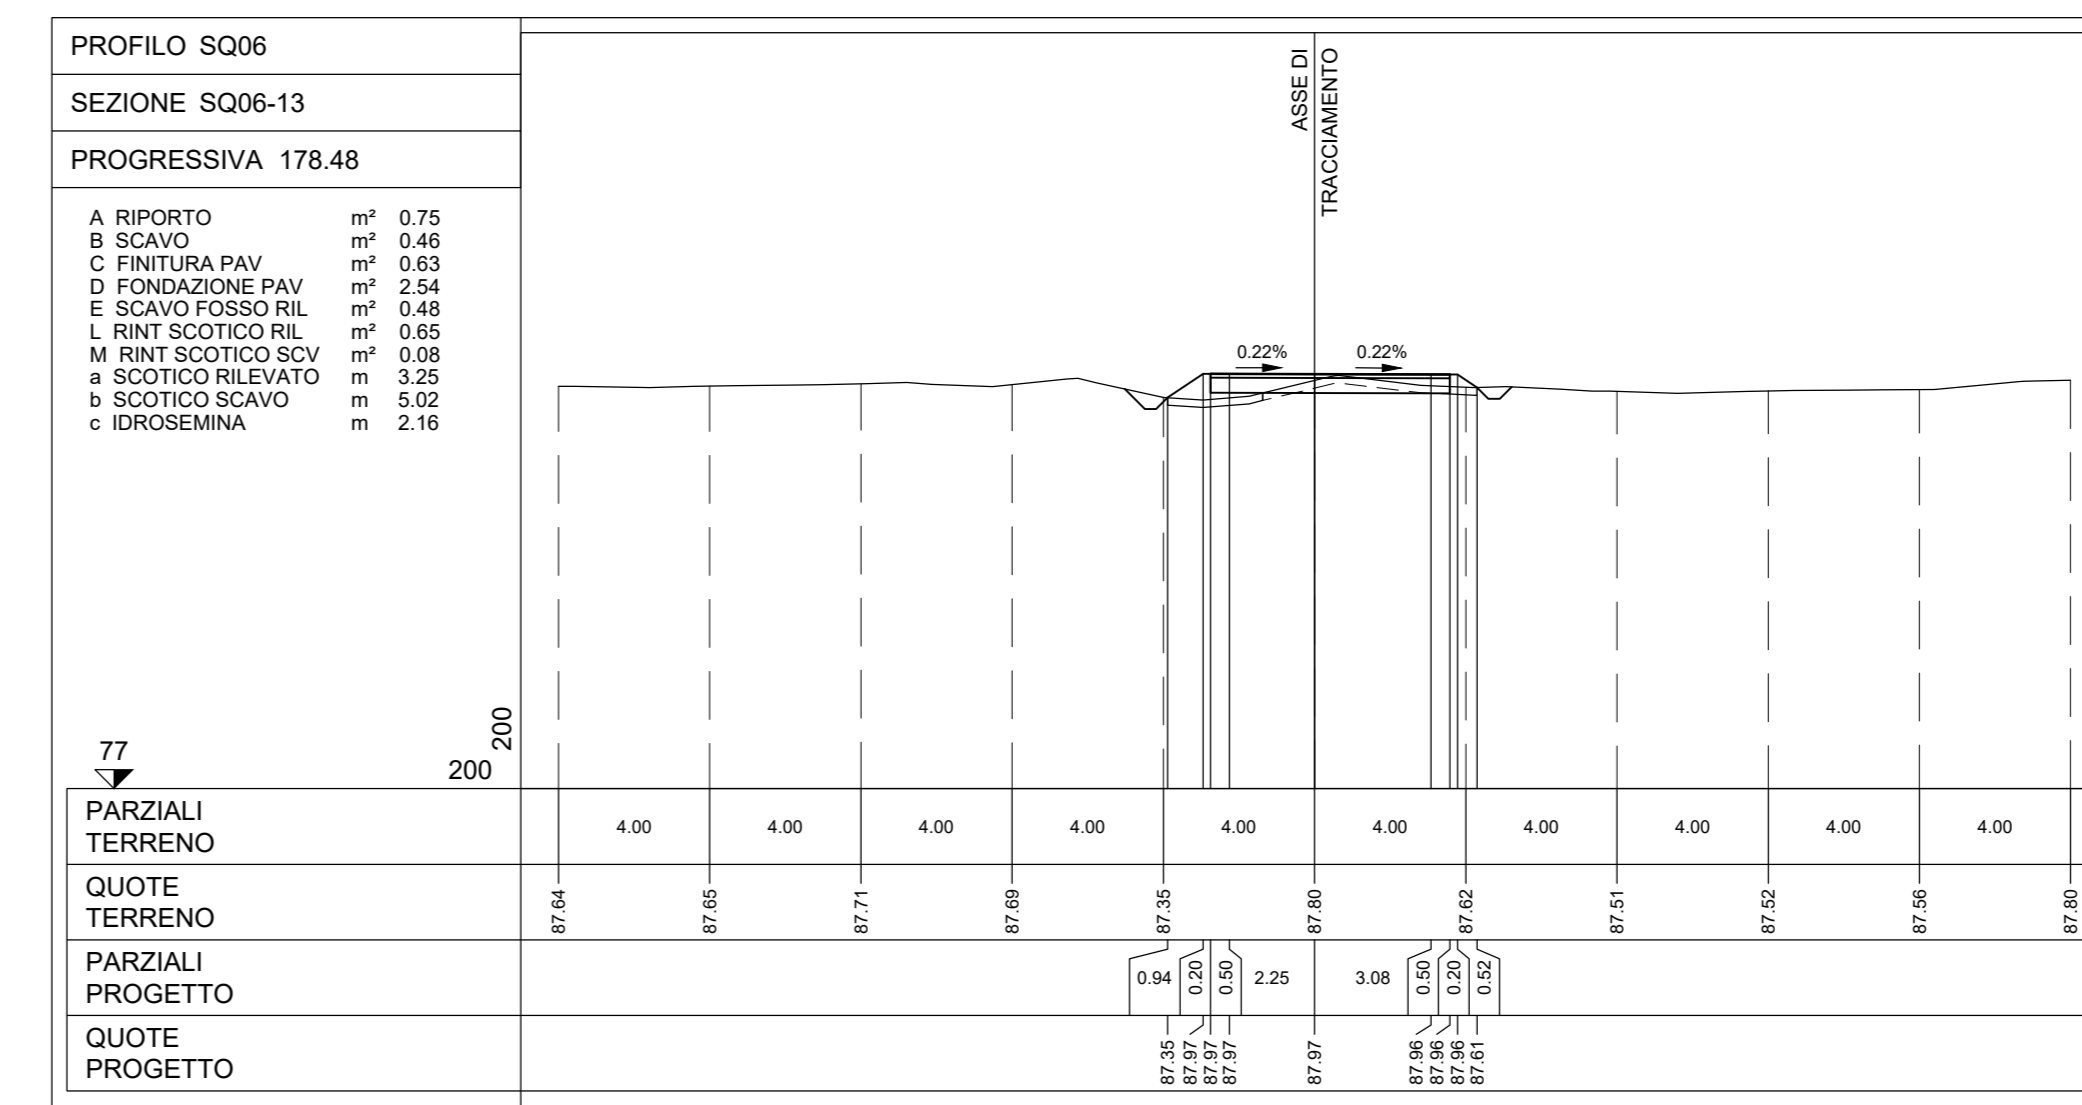
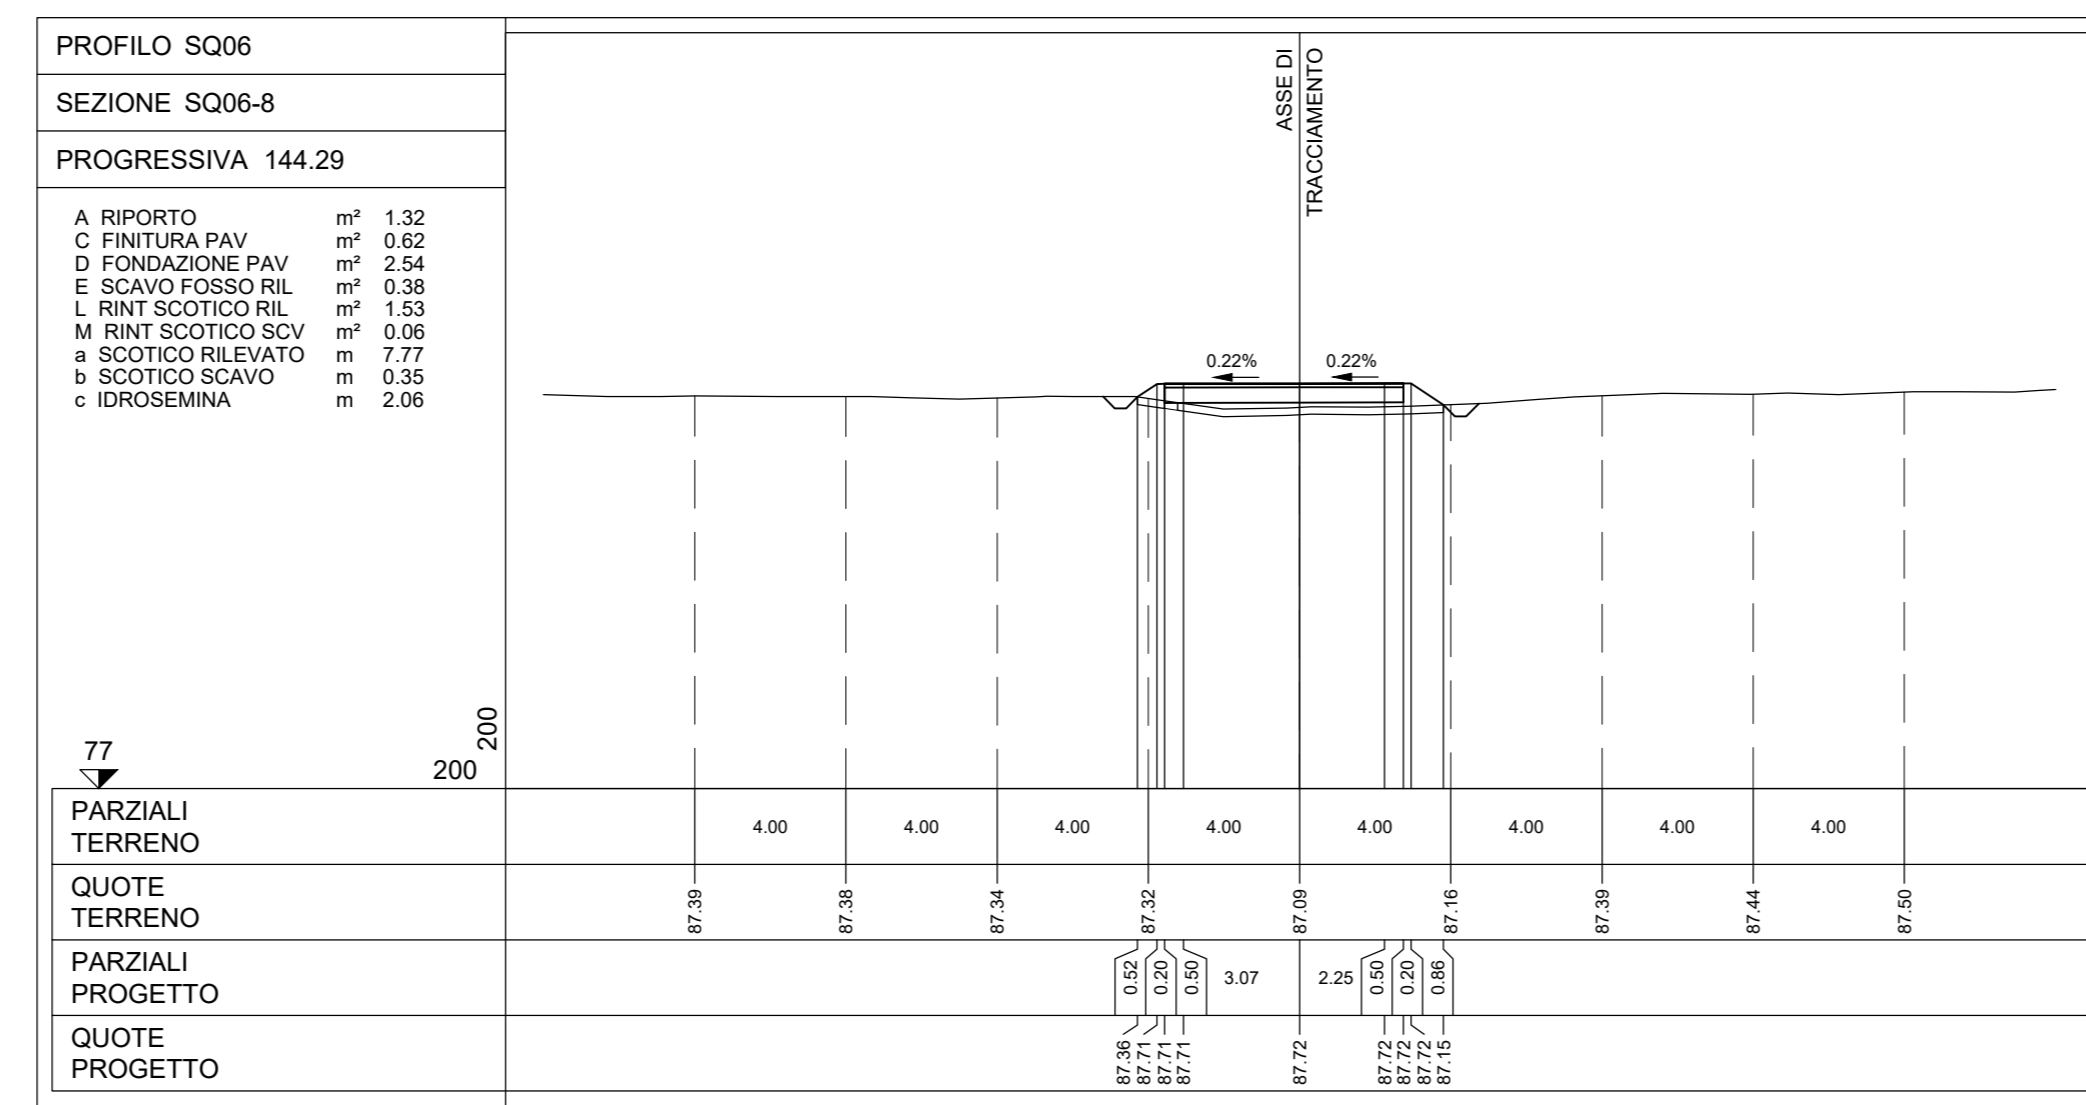
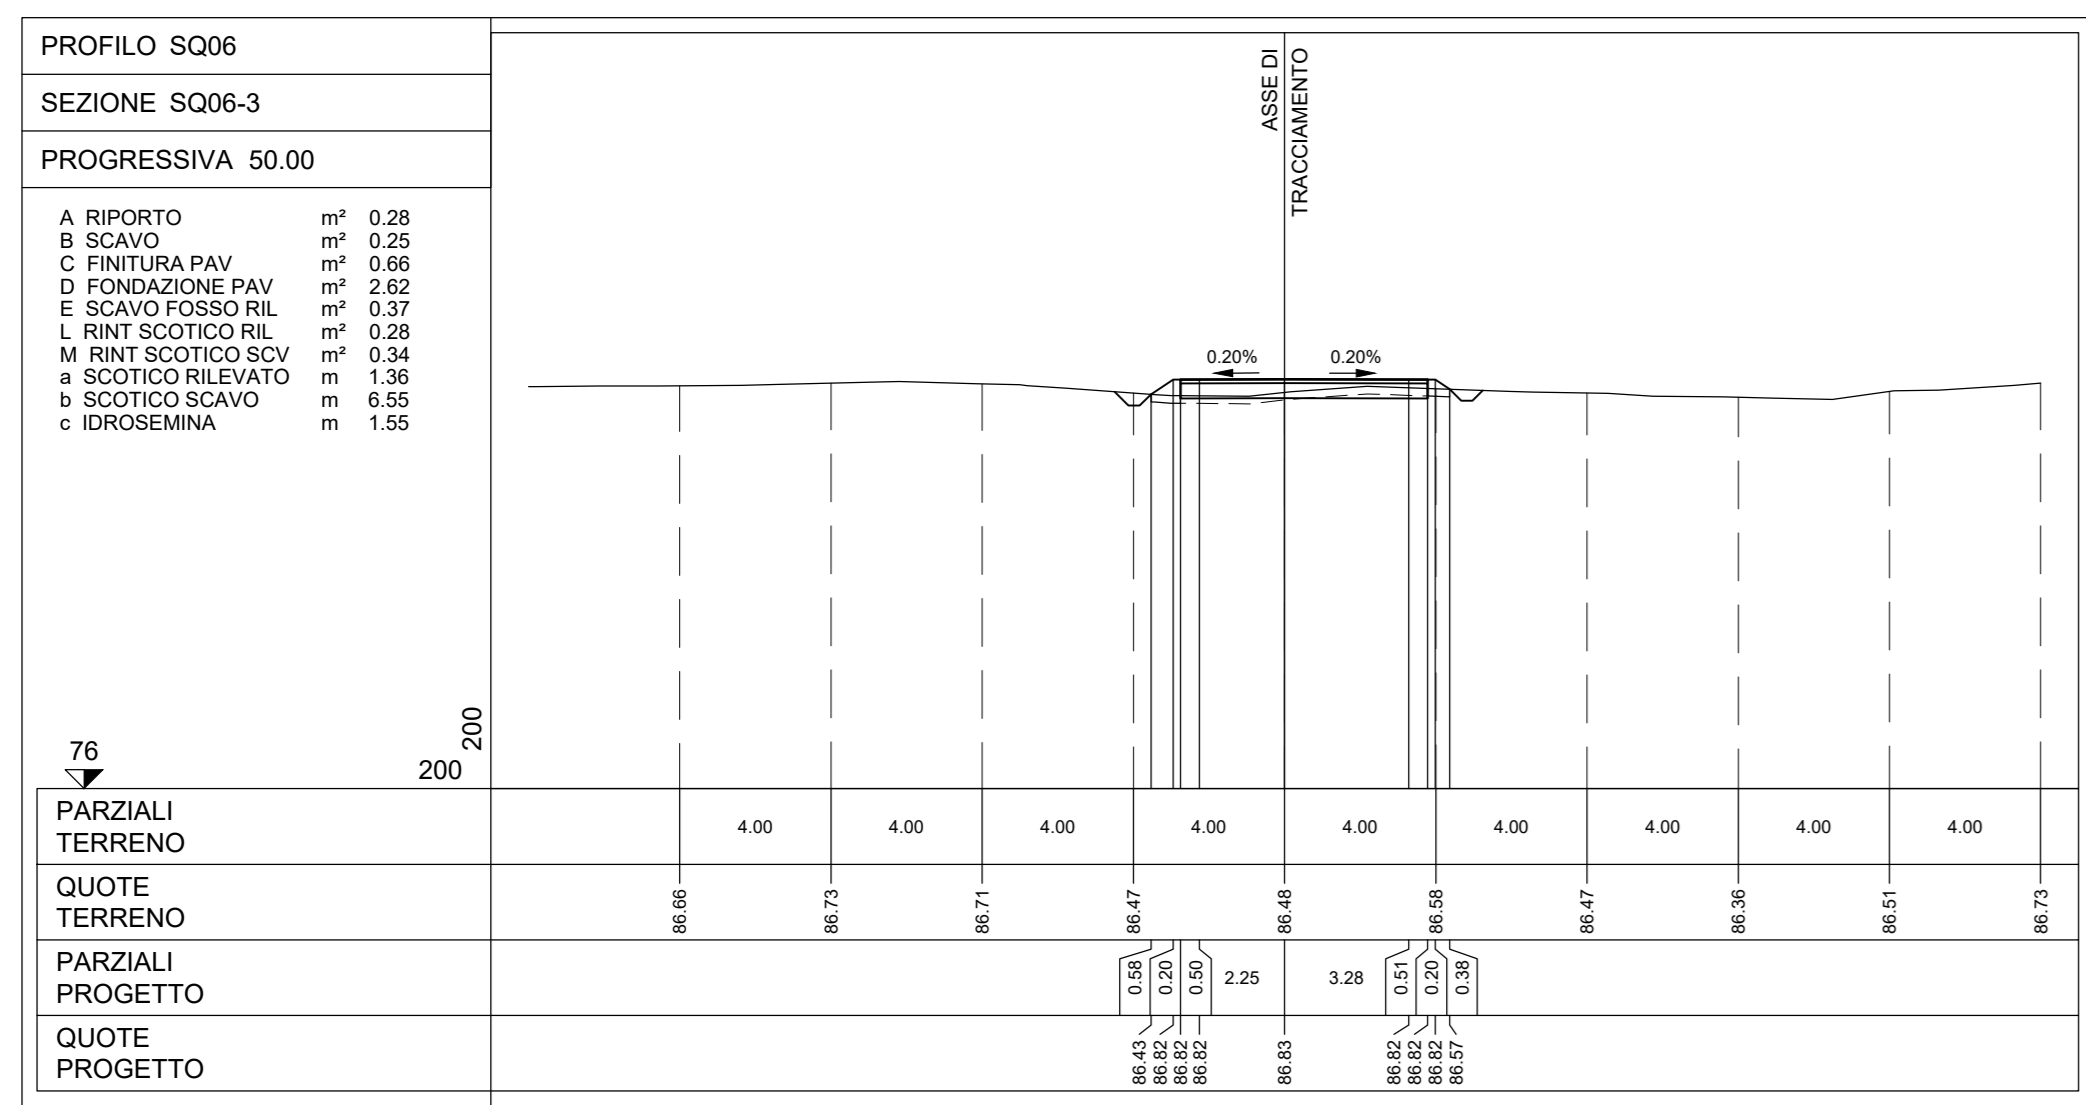
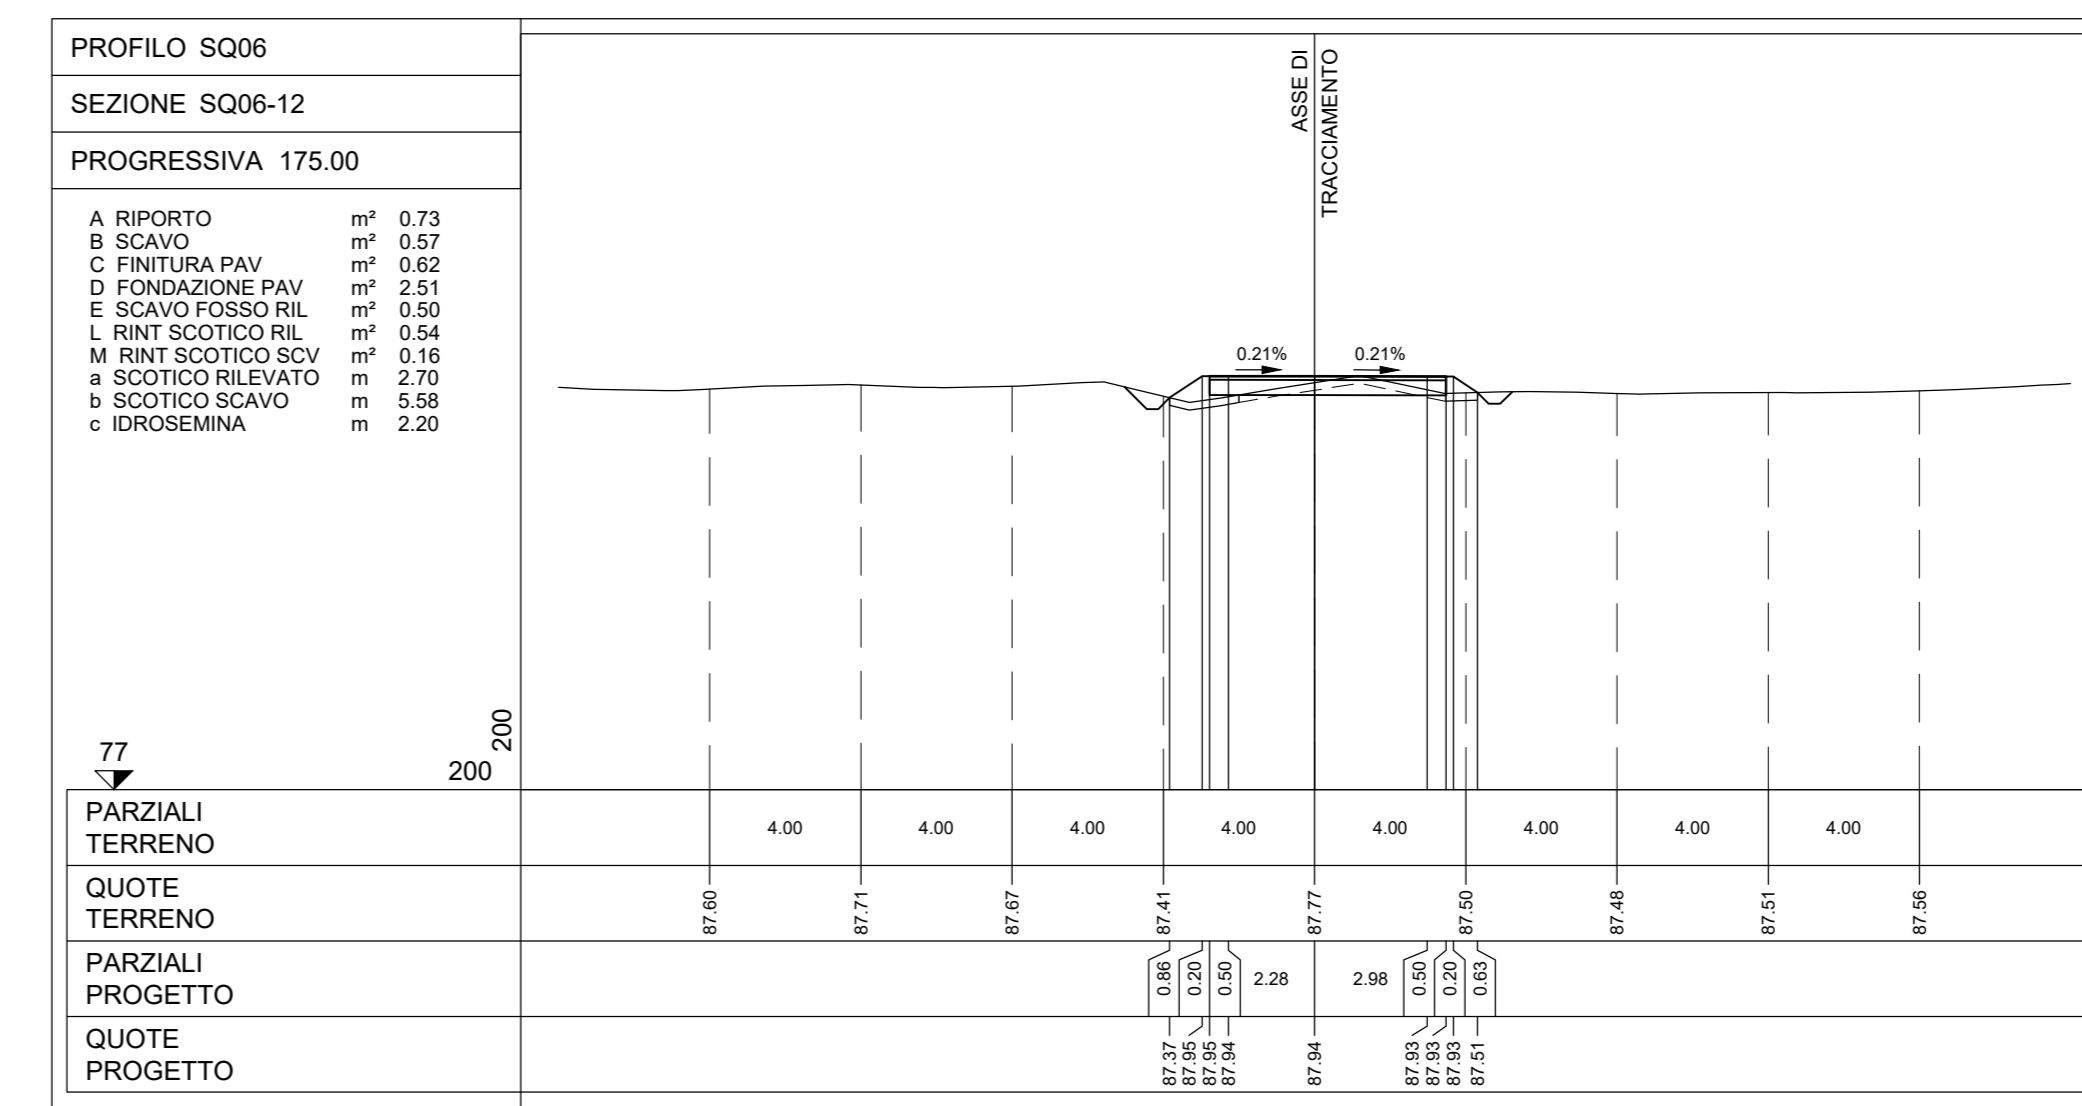
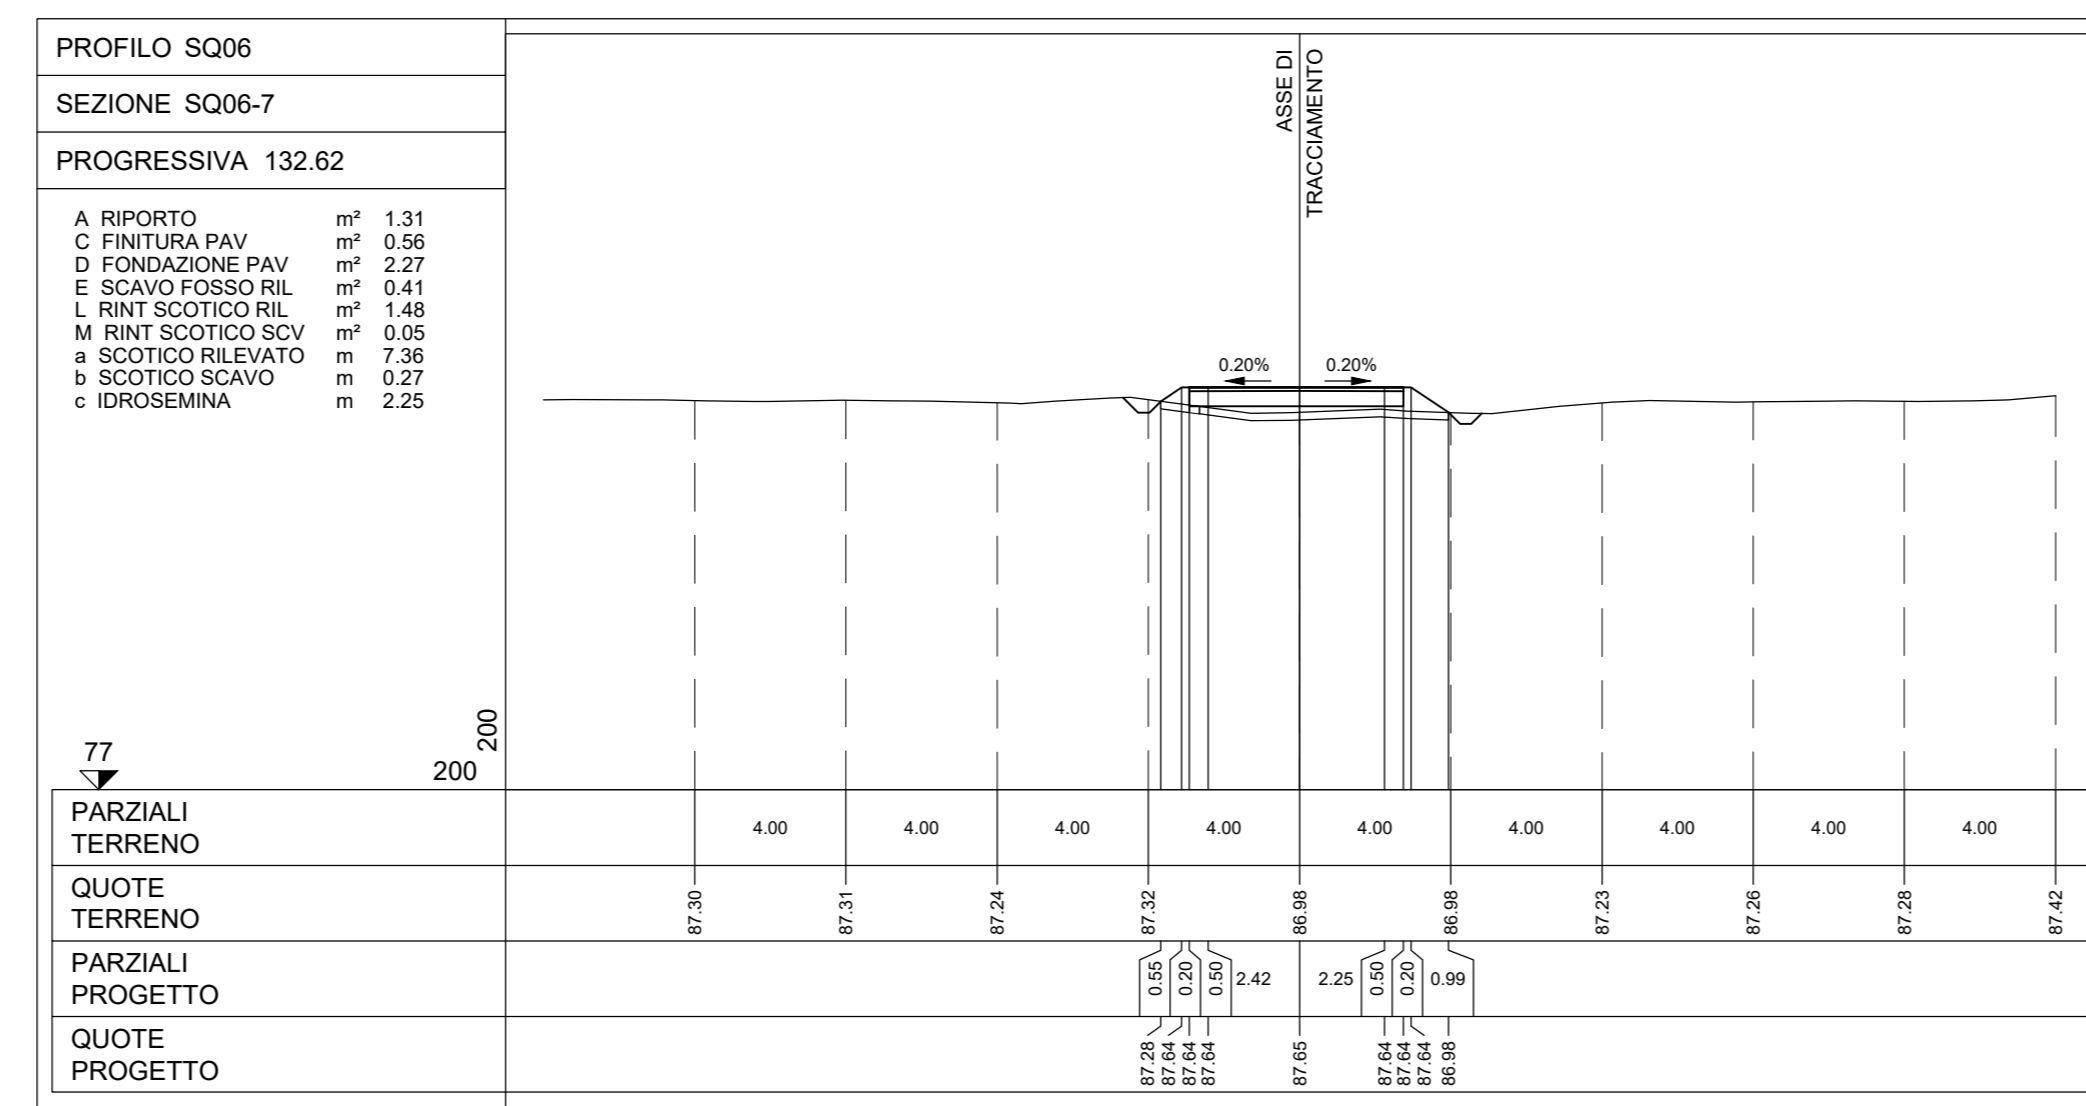
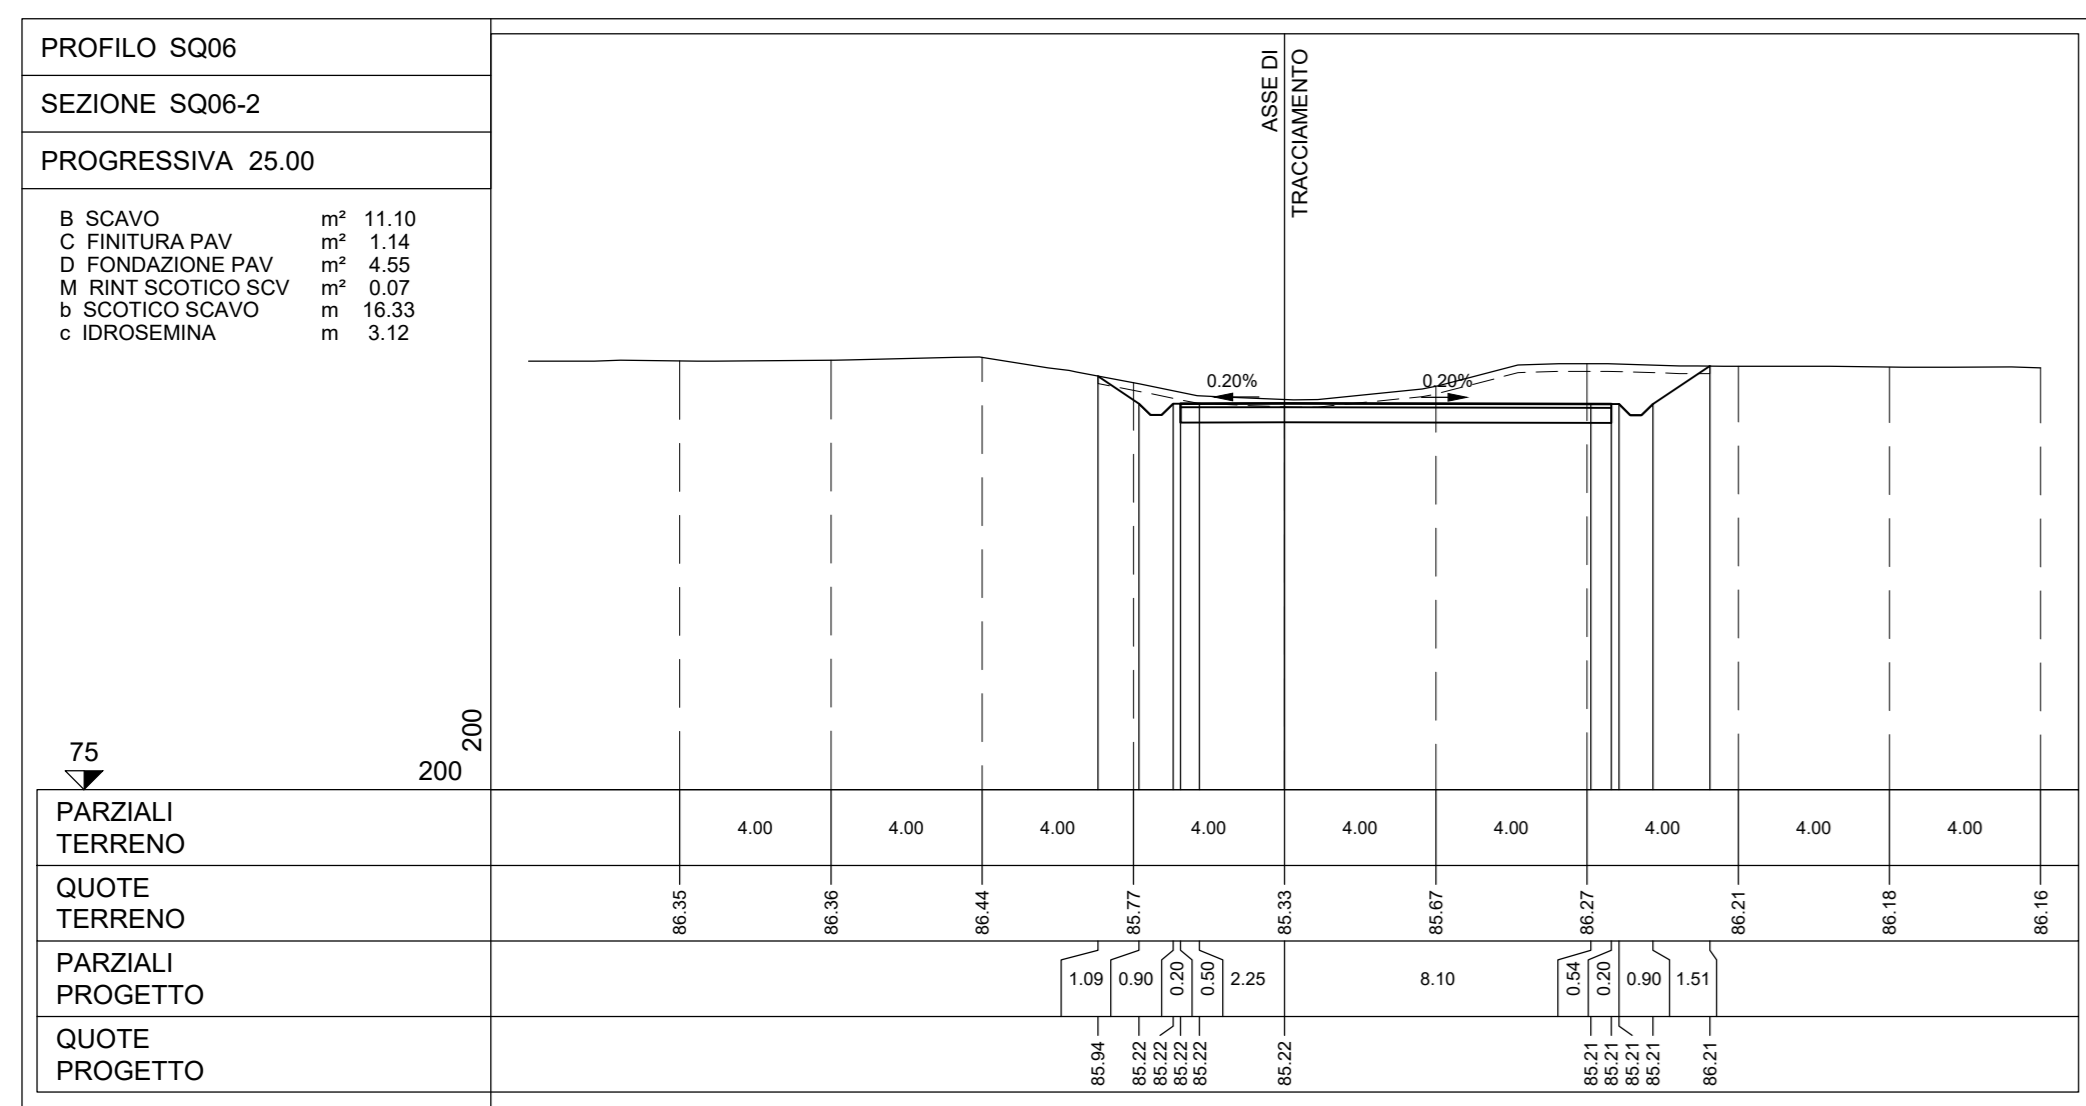
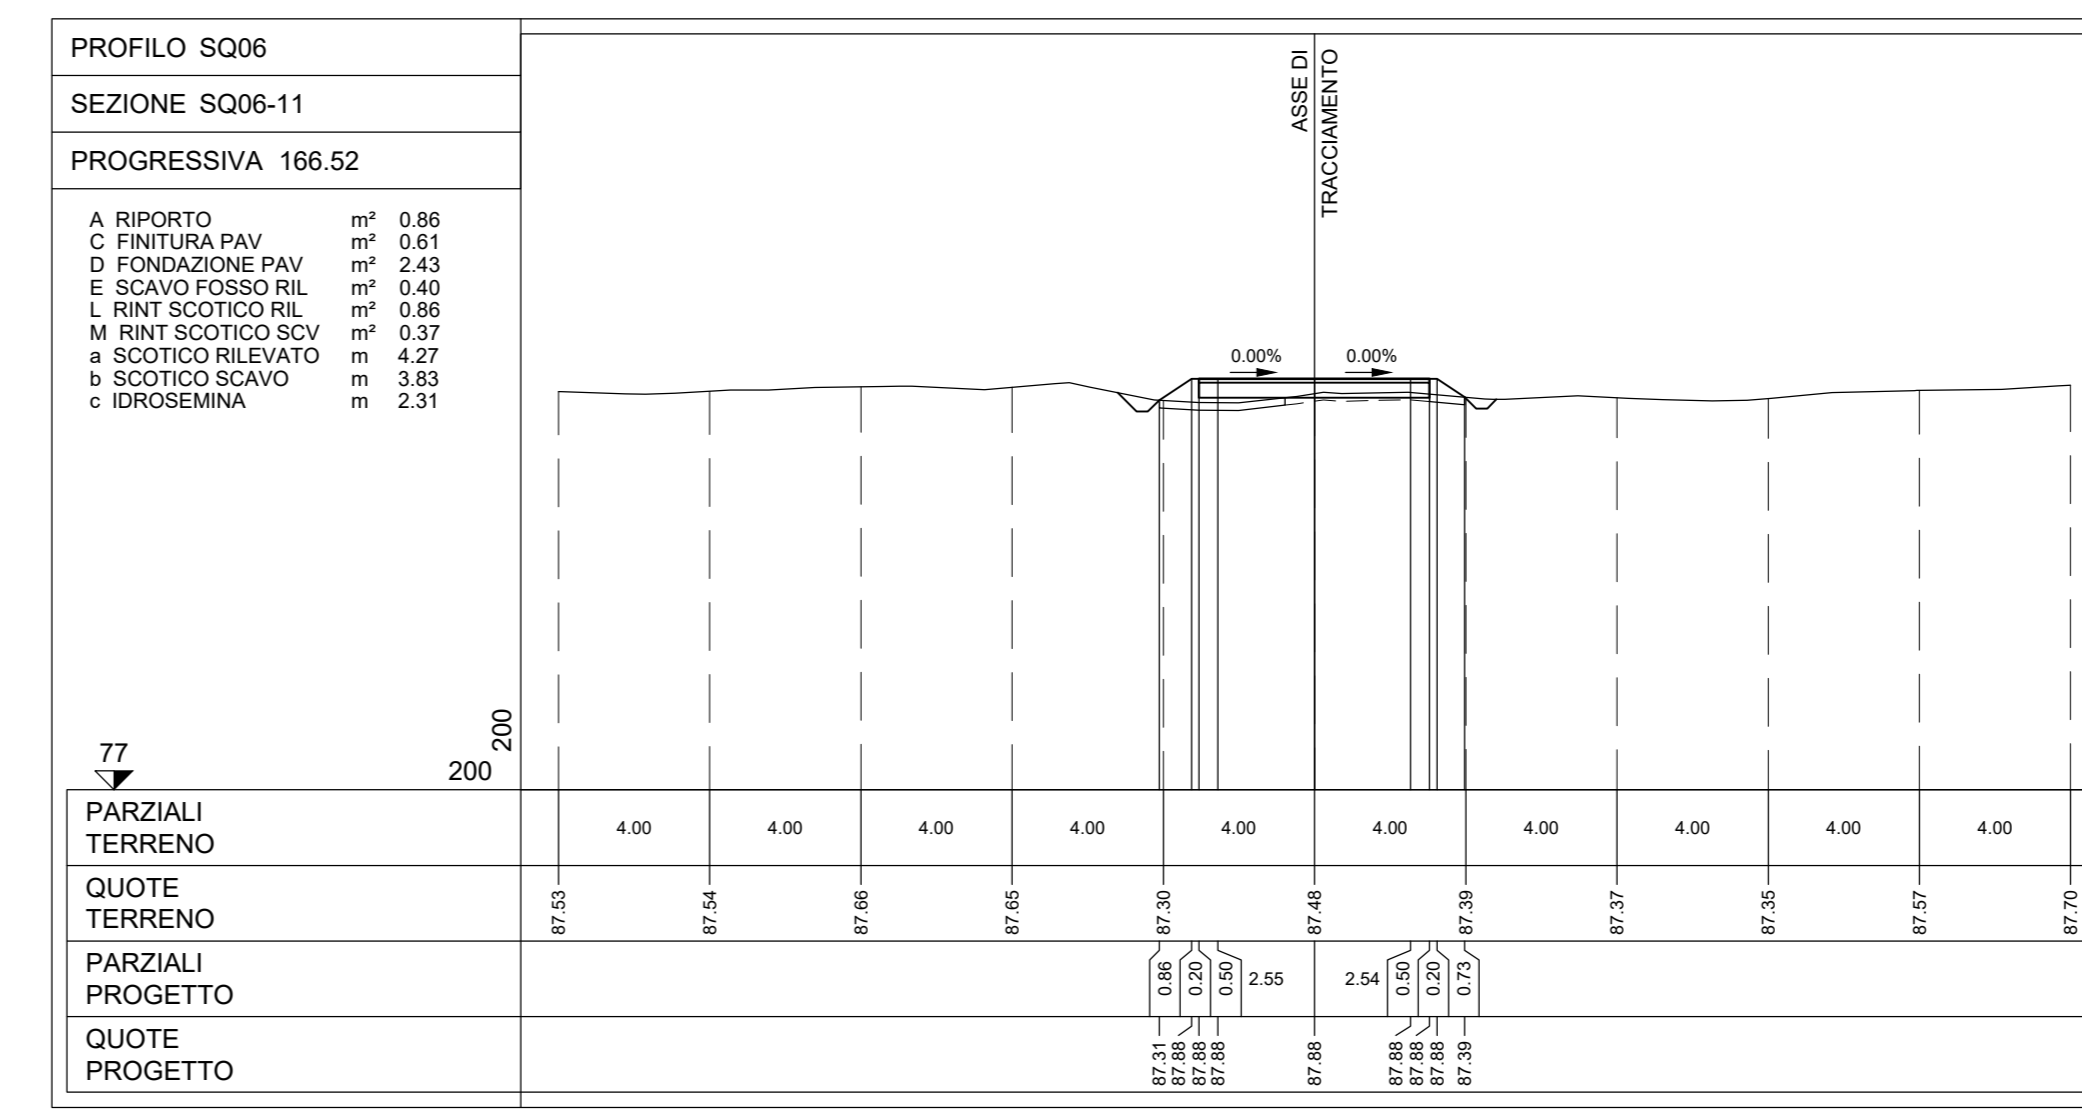
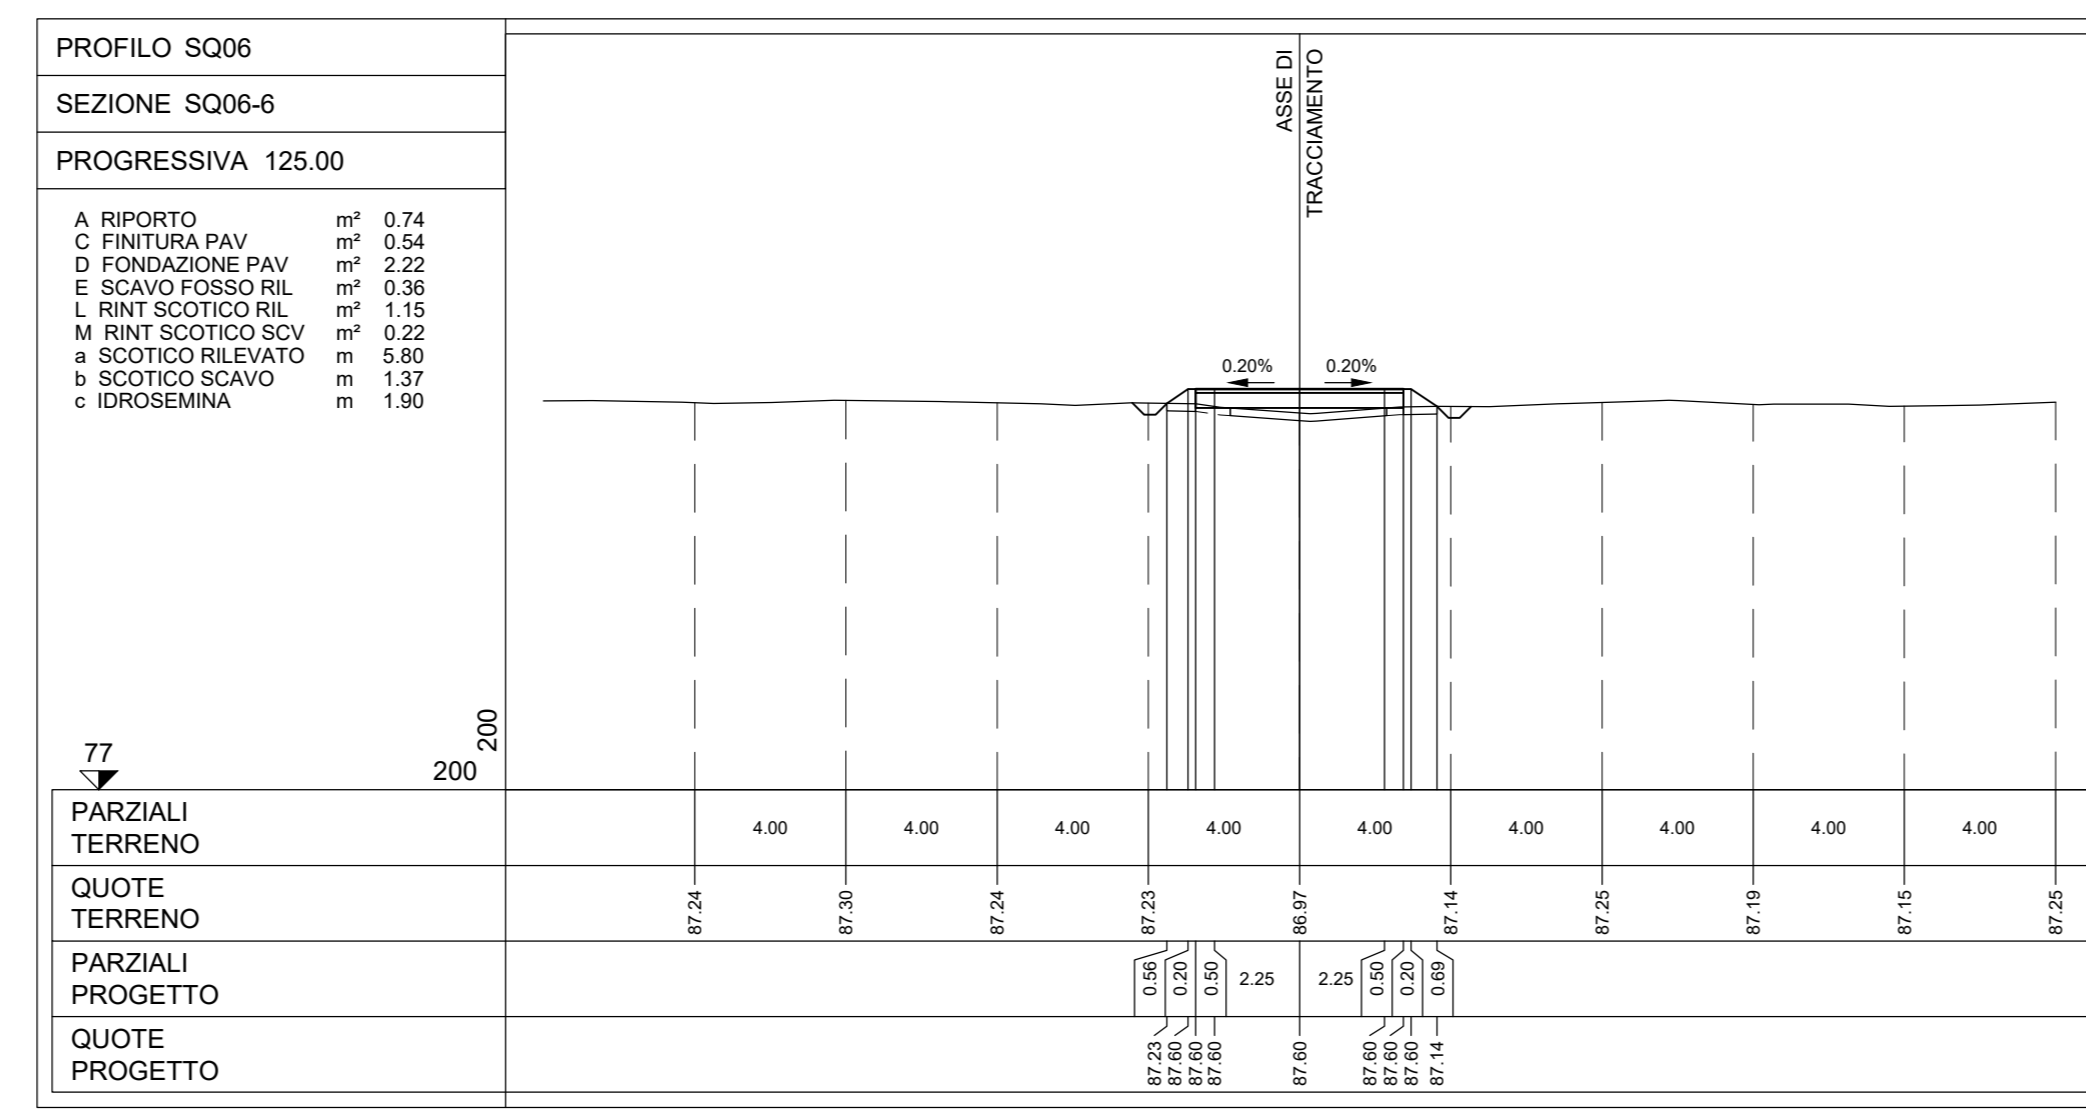


LEGENDA PIANTA CHIAVE

- PIAZZOLA CON ROTORE EOLICO
- PISTA DI ACCESSO ALLA PIAZZOLA
- VIABILITÀ ESISTENTE DA ADEGUARE

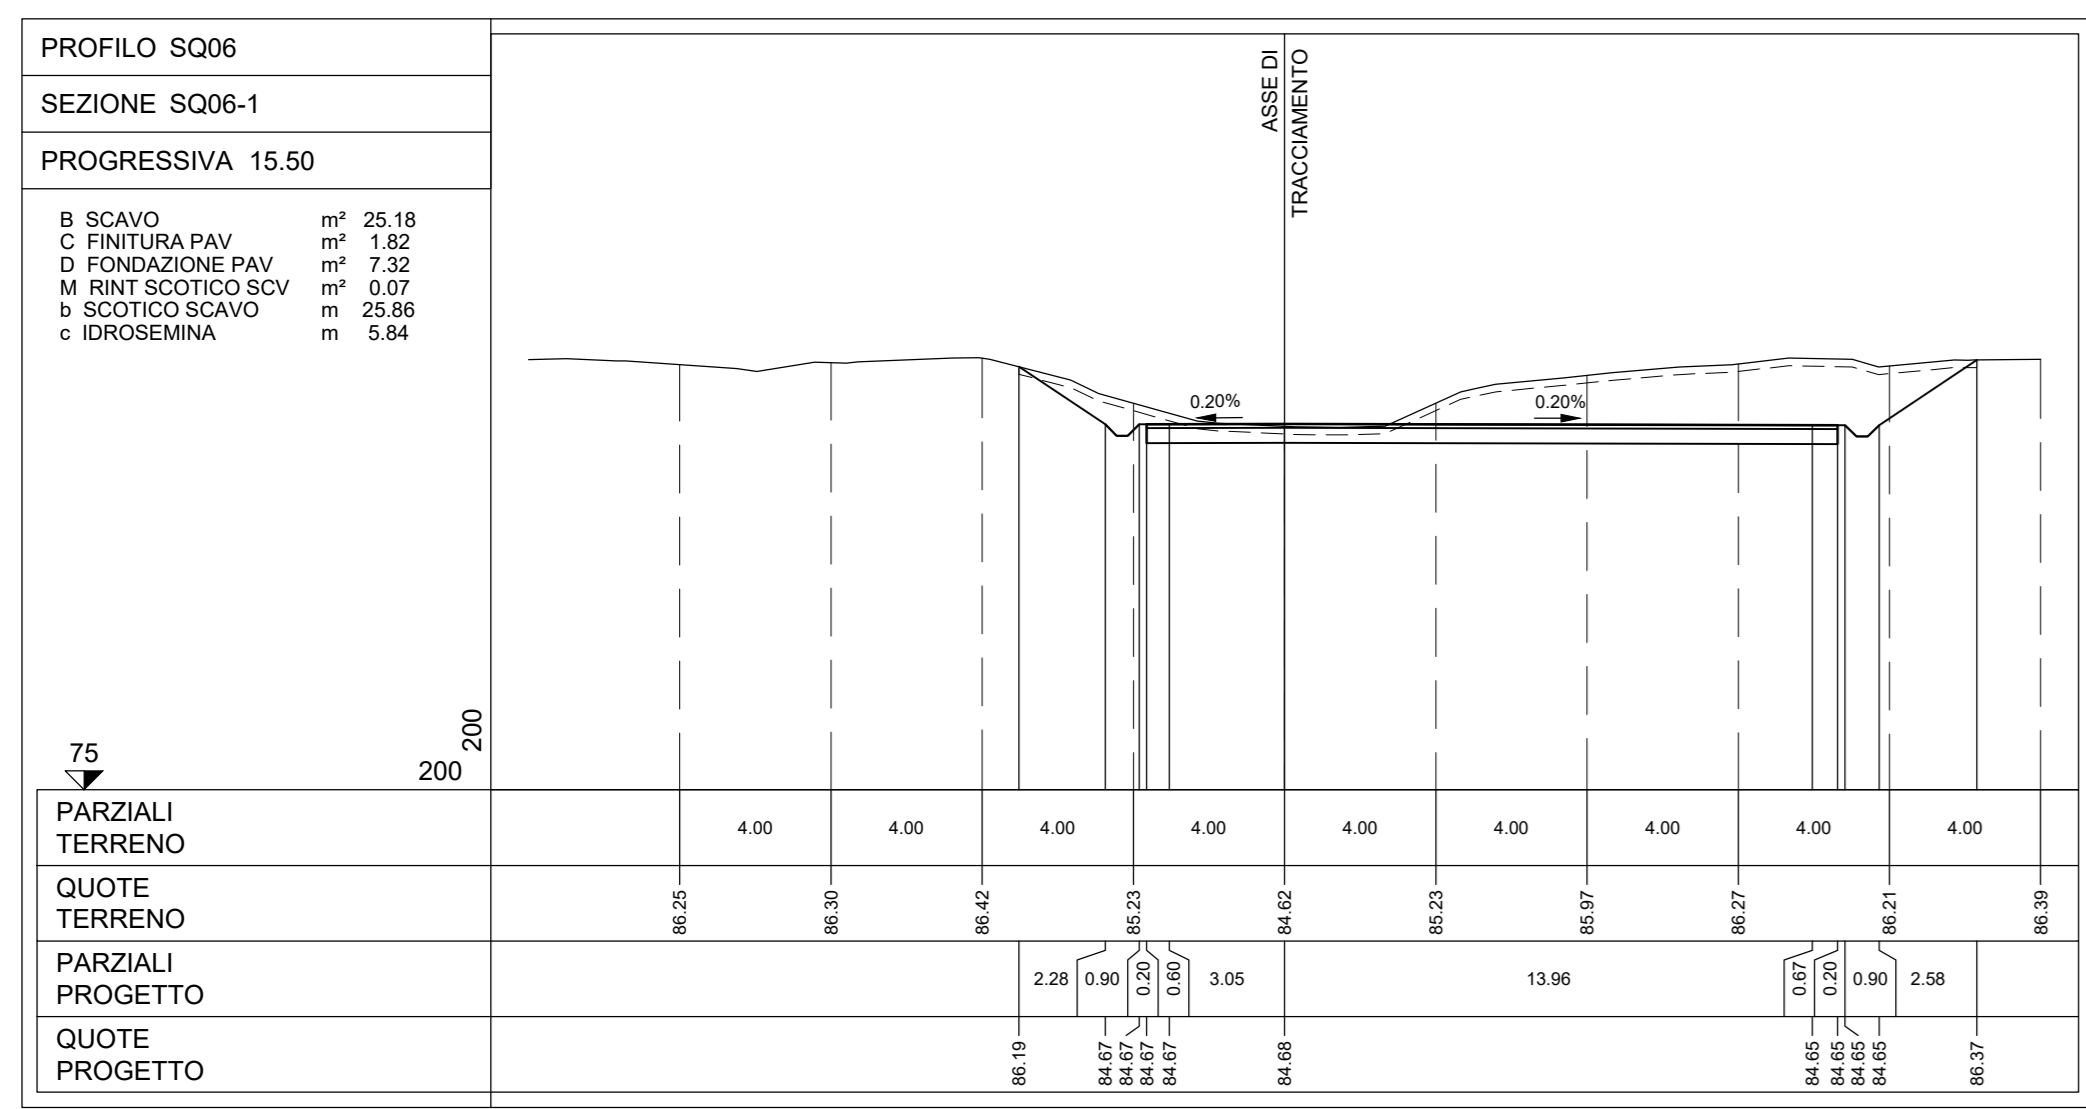

REV	DESCRIZIONE	MD	DI	DT	PRODOTTO
REV1					

Montana

SILIQUA S.R.L.

SILIQUA WIND - IMPIANTO EOLICO DA 52.8 MW
Località Tanca Romita - SP88 - 55136 per Musei
Comuni di Siliqua e Musei - Sud Sardegna

T13.06a

Rev. 2015_1110_SIL_P0_713.06_REV1_S06 SEZIONI TRASVERSALI VIABILITÀ

È vietata la riproduzione di questo documento senza preventiva autorizzazione scritta della Montana SpA.