




Vista frontale - Scala 1:50

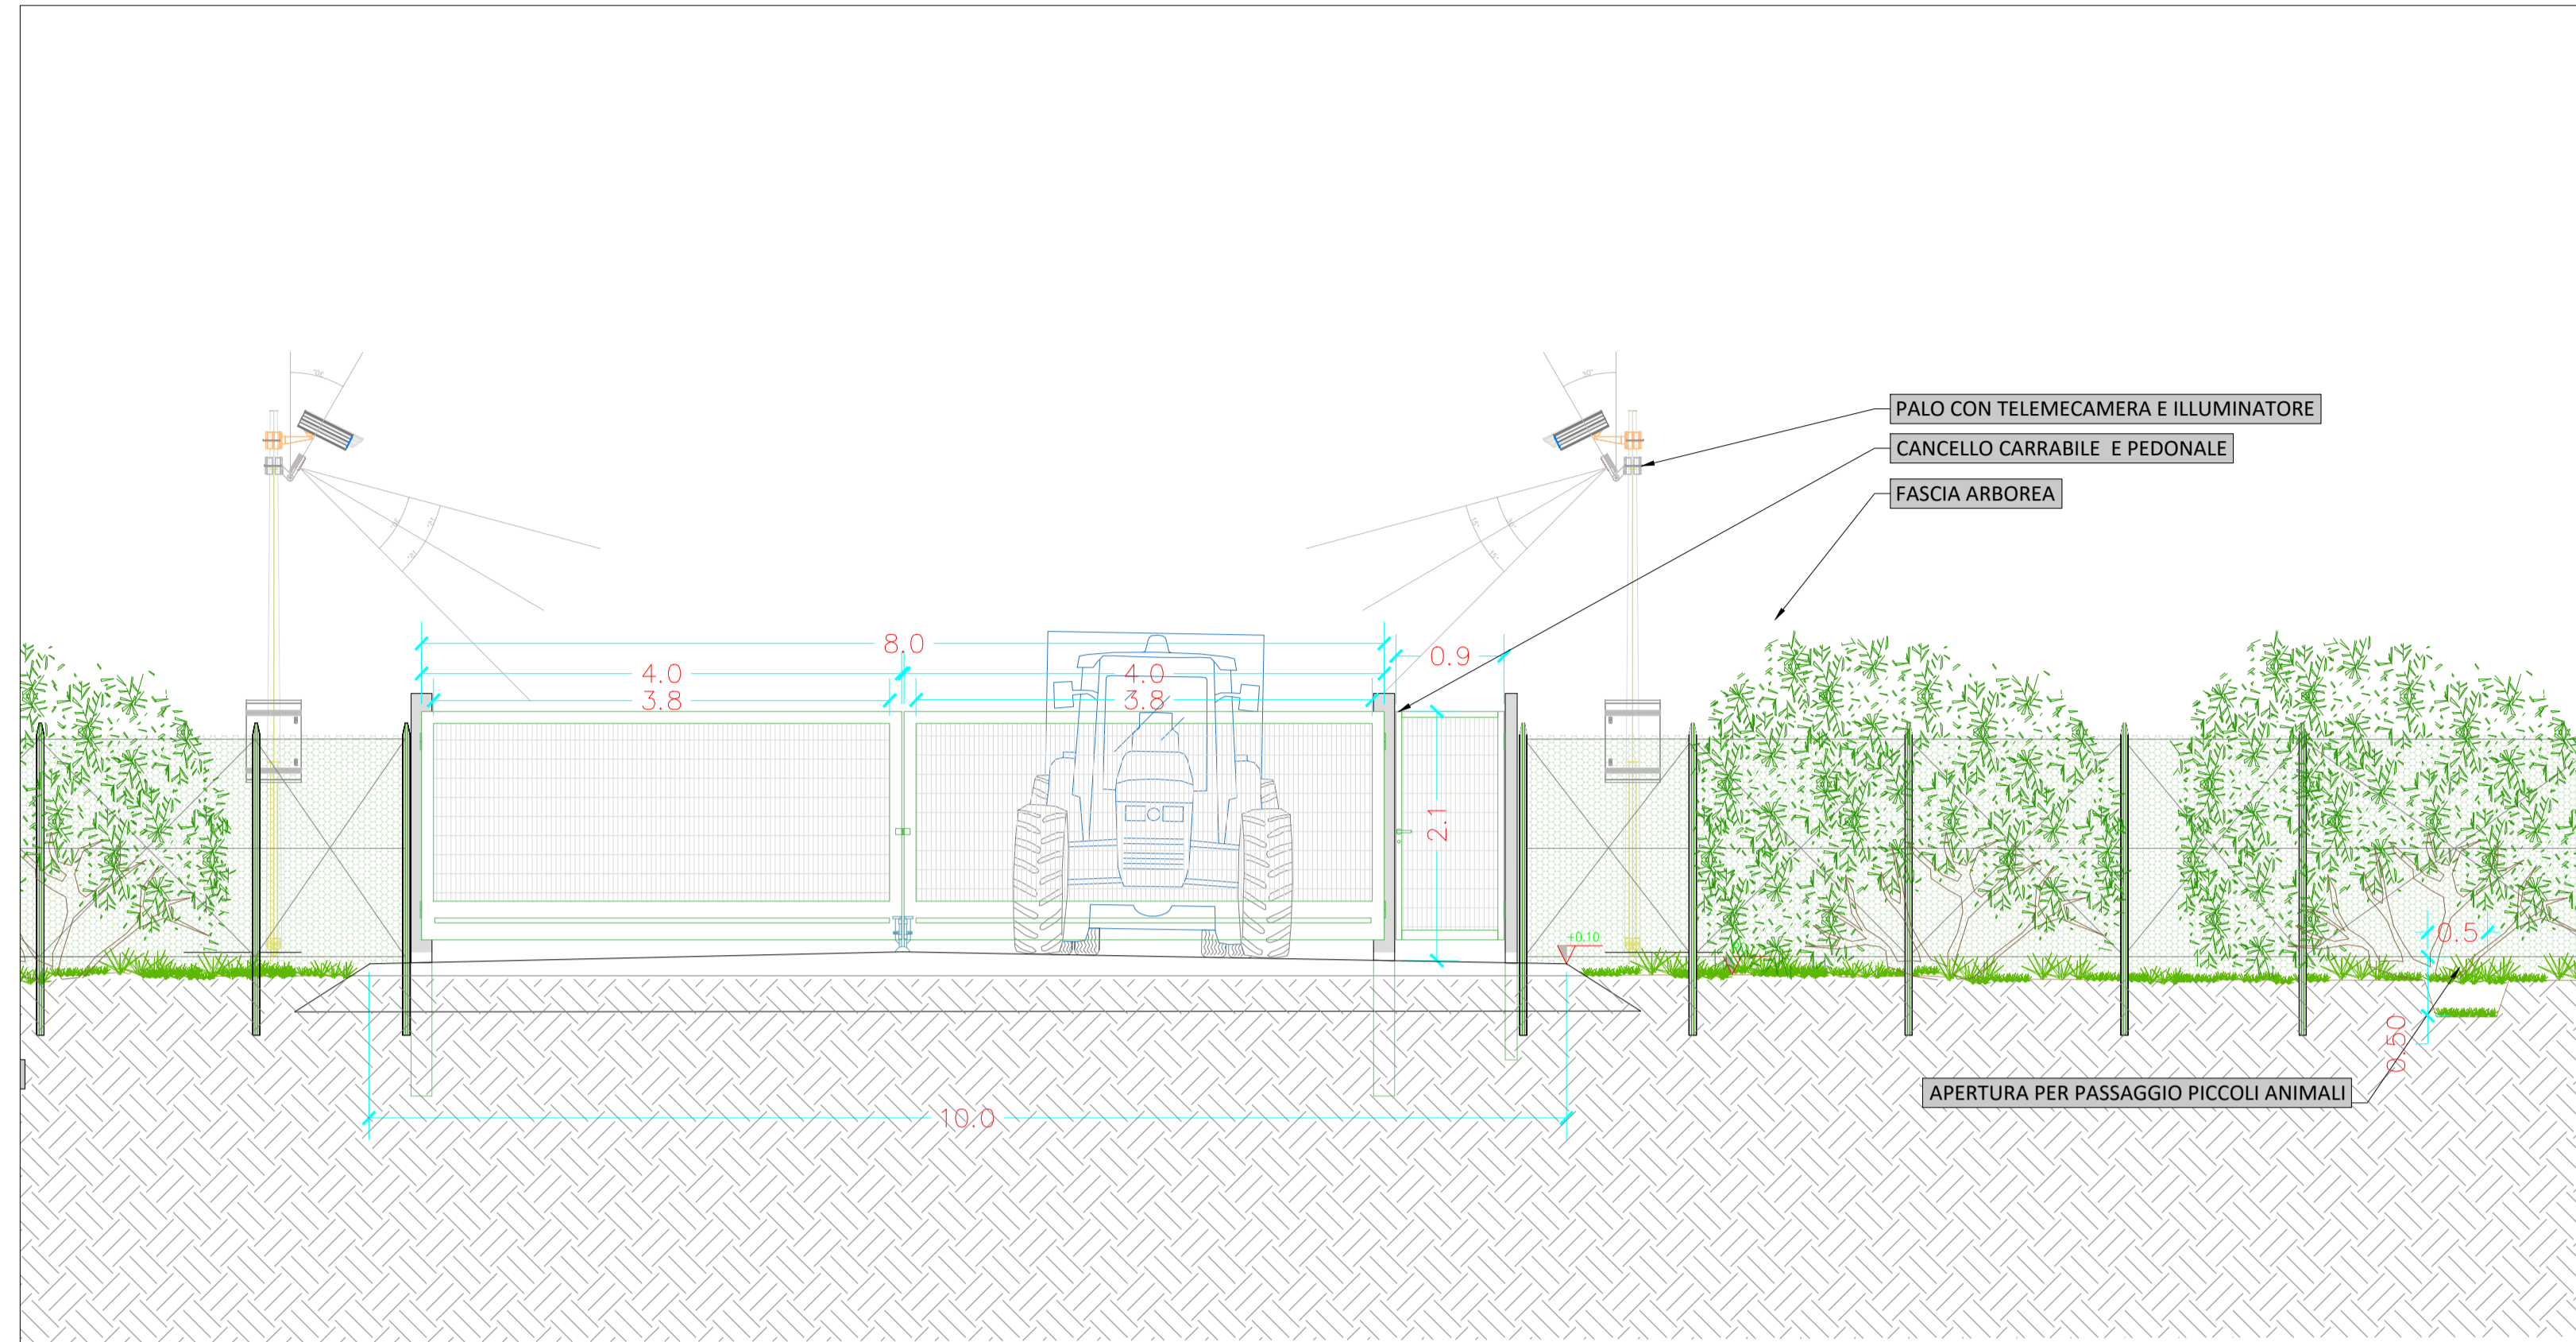


Sezione trasversale - Scala 1:50

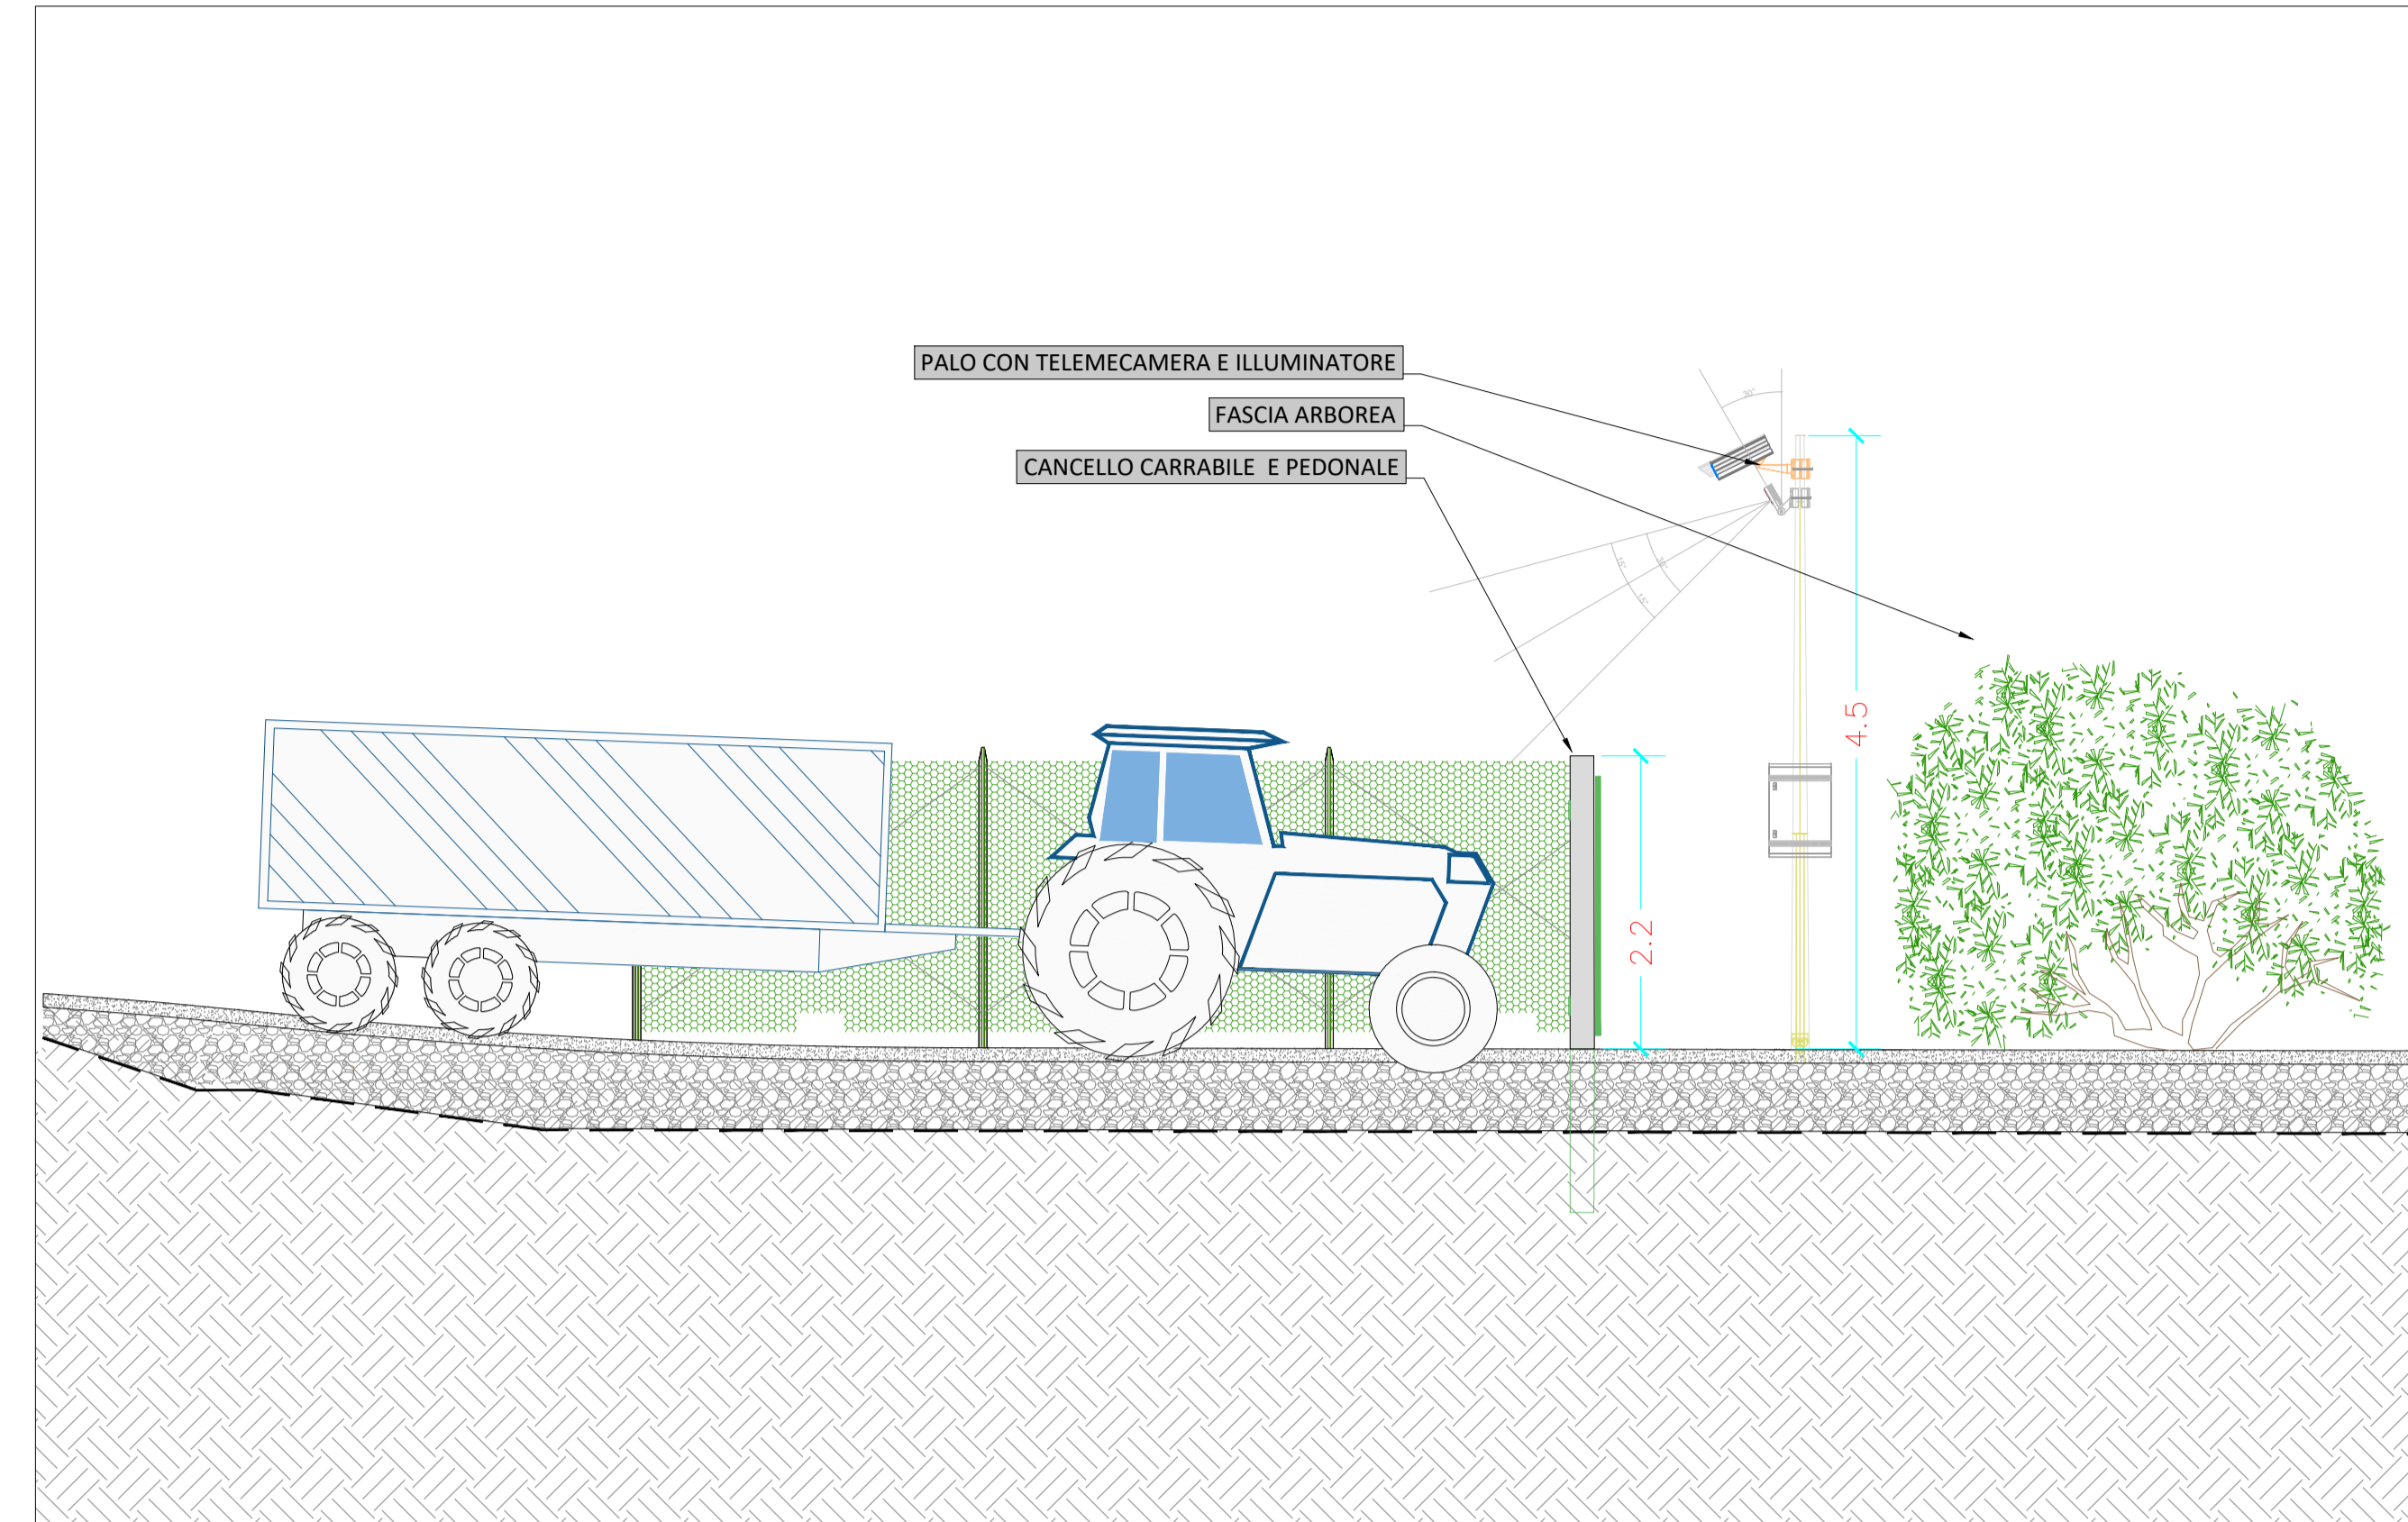

Planimetria accesso - Scala 1:100

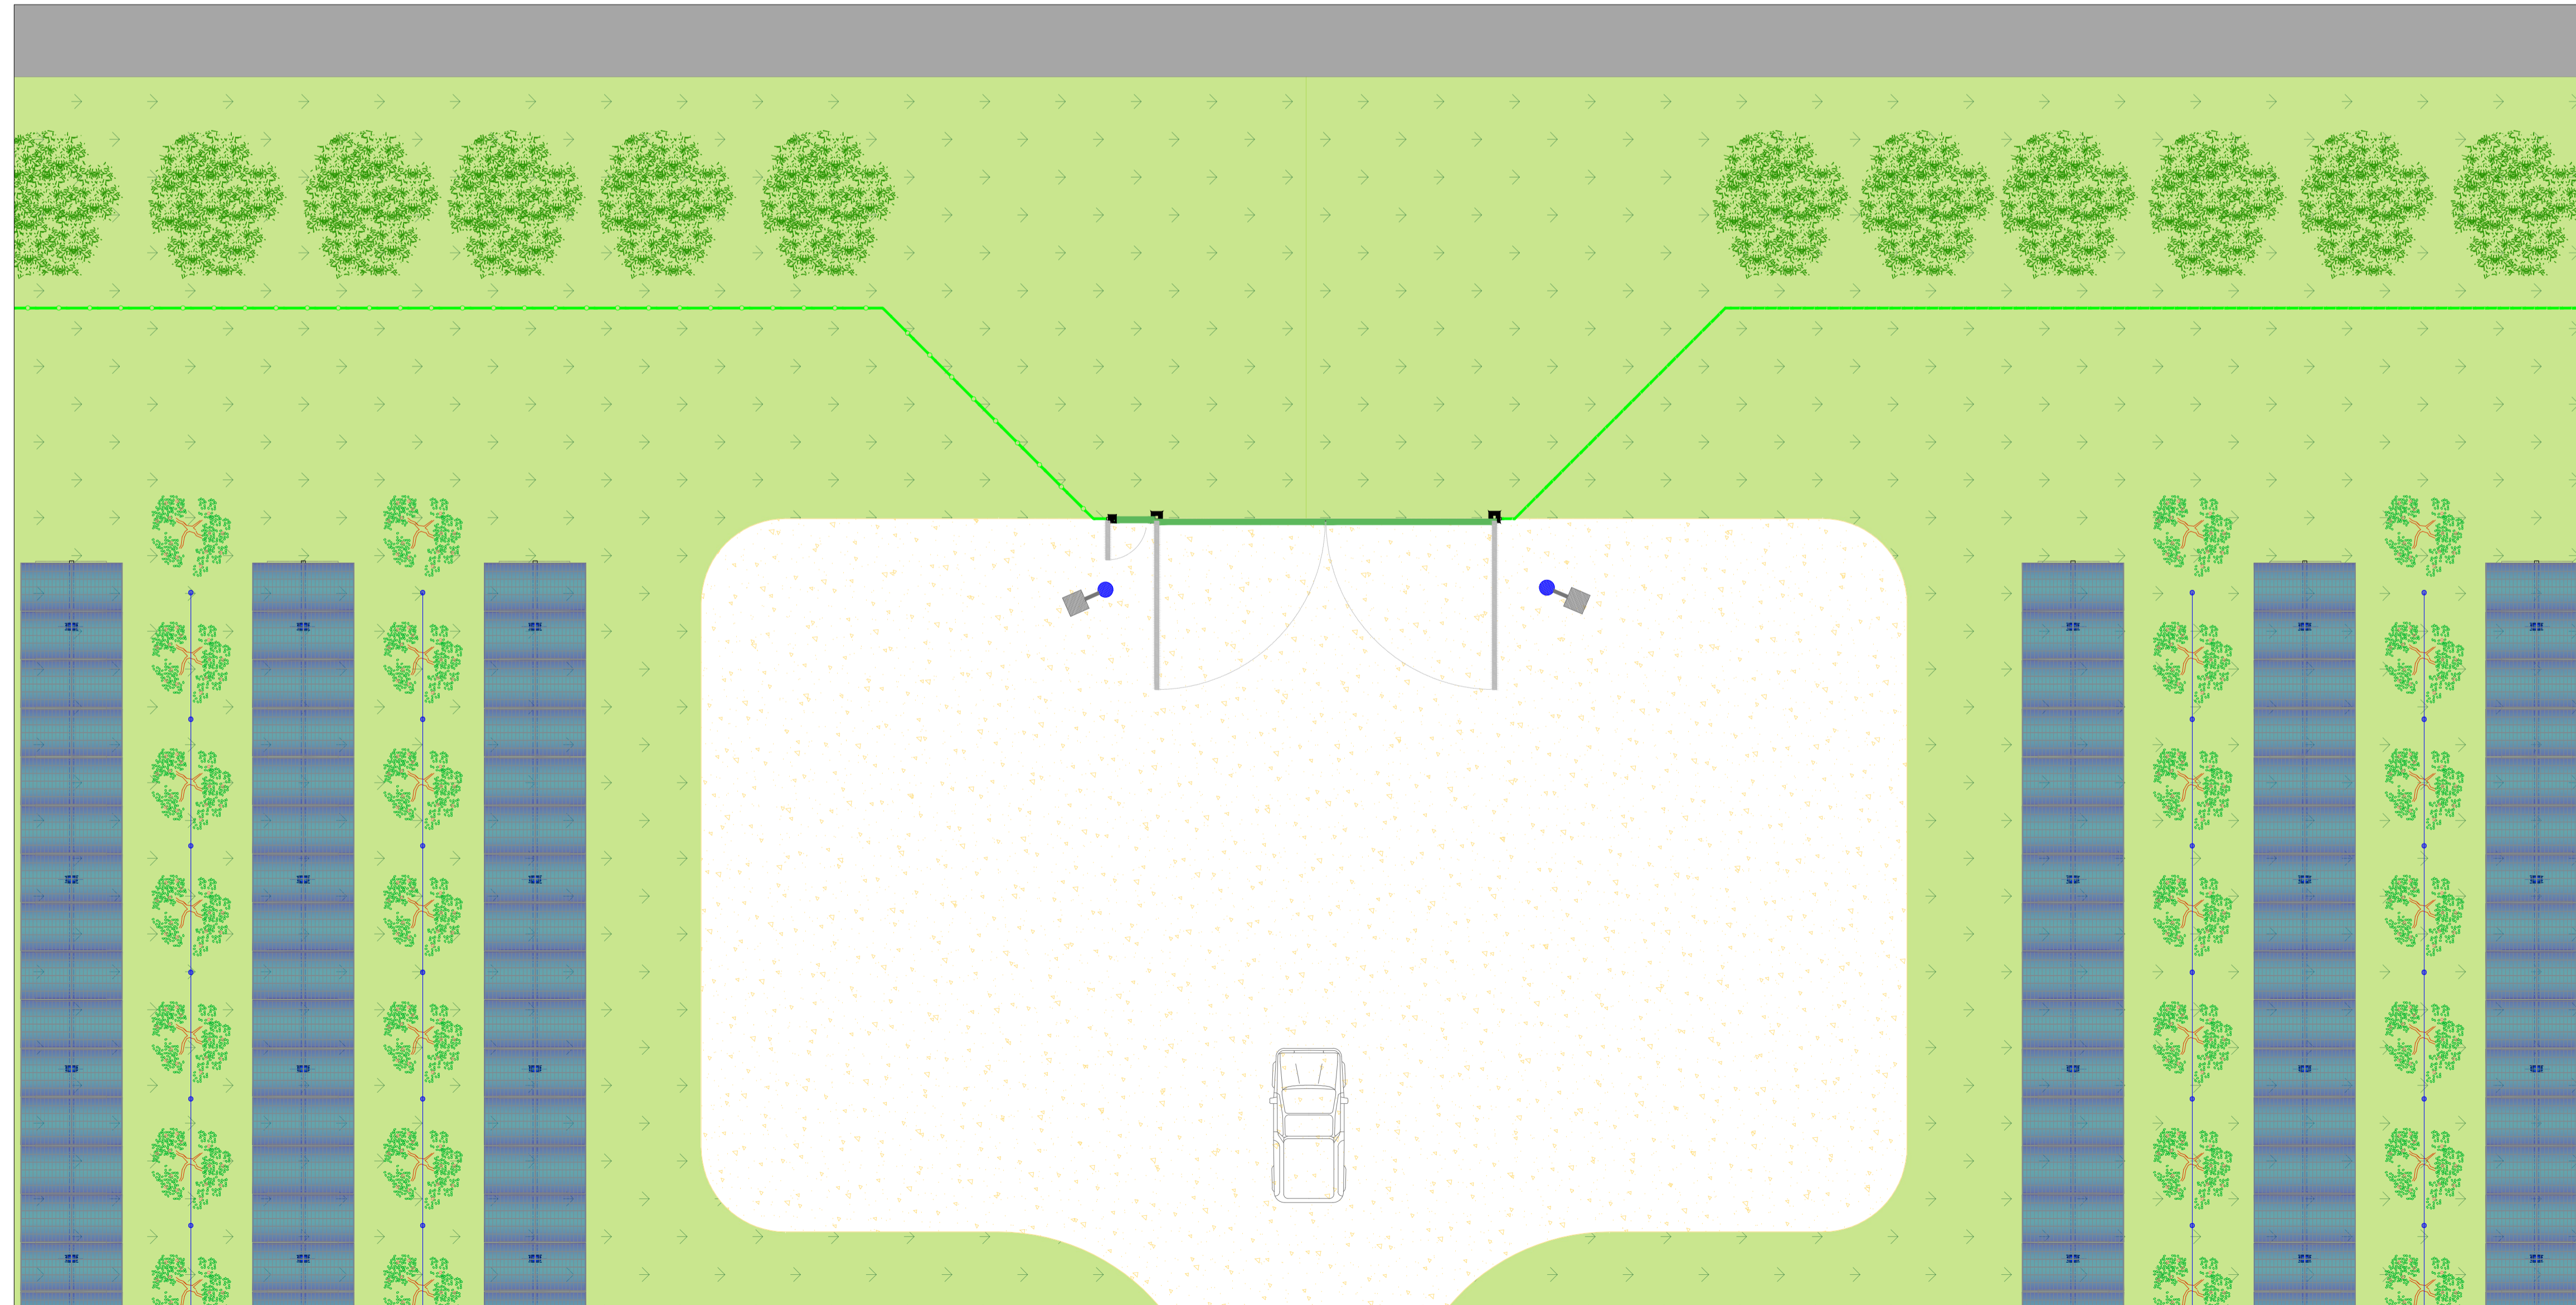

Tipico particolare montaggio pannelli - Scala 1:2

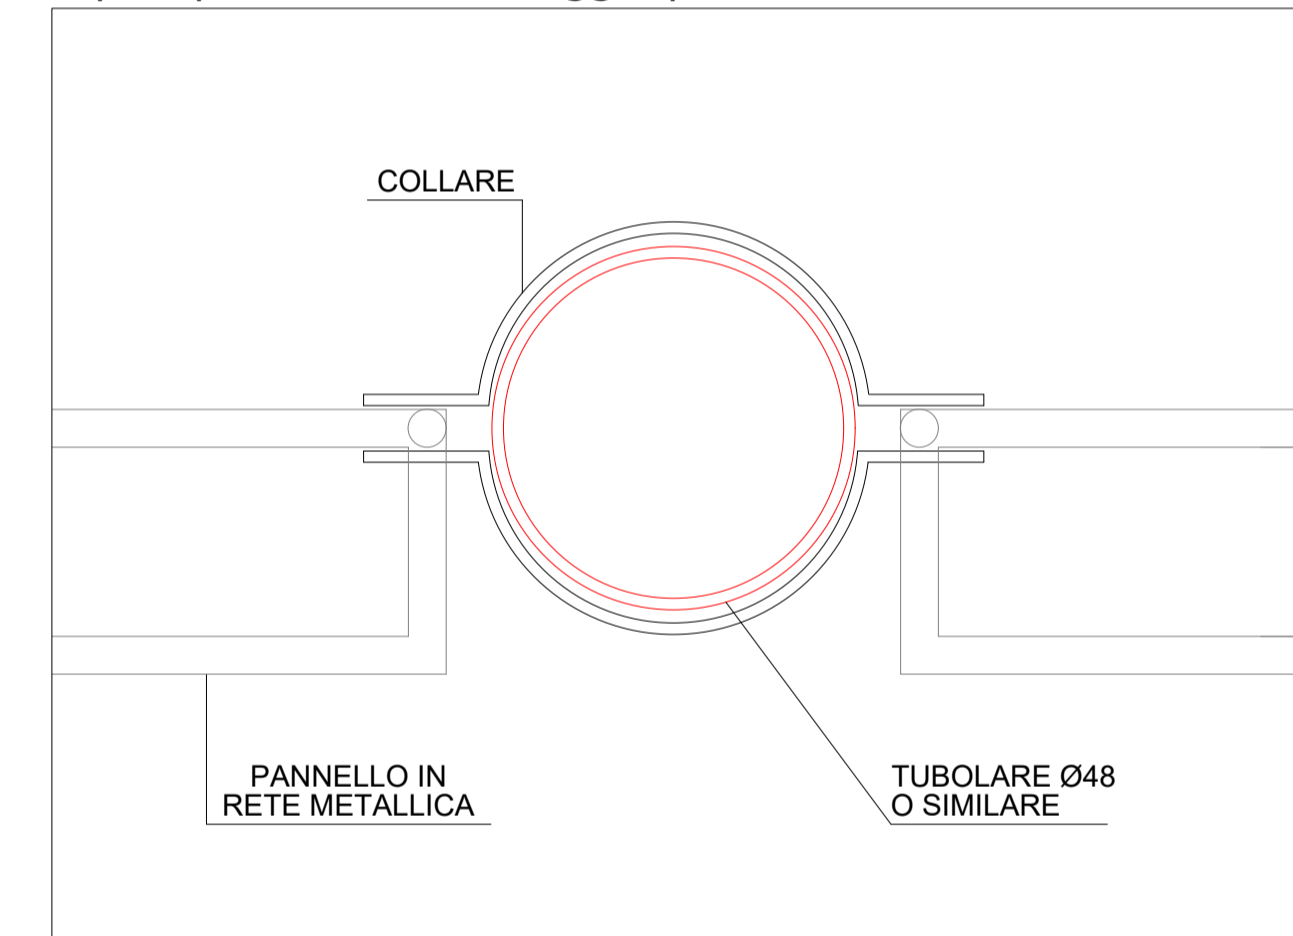

1	PROGETTO REV 01	MR	11/22	Firma
REV	DESCRIZIONE E REVISIONE	Sign	Data	EMESSO
PROGETTAZIONE				
Committente	Verde 8 s.r.l.		Verde 8 s.r.l.	
Comune	COMUNI DI VILLASOR (SU) E SERRAMANNA (VS)		COD. RIF.	FILE
Opera	PROGETTO DI UN IMPIANTO AGRIVOLTAICO		Categoria	N°
Oggetto	PROGETTO DEFINITIVO		PD	Scala 1:50
		TAV 61 - TIPICO CANCELLO DI ACCESSO		

Questo disegno è di nostra proprietà riservata a termini di legge e non è consentita la riproduzione anche parziale senza nostra autorizzazione scritta.