

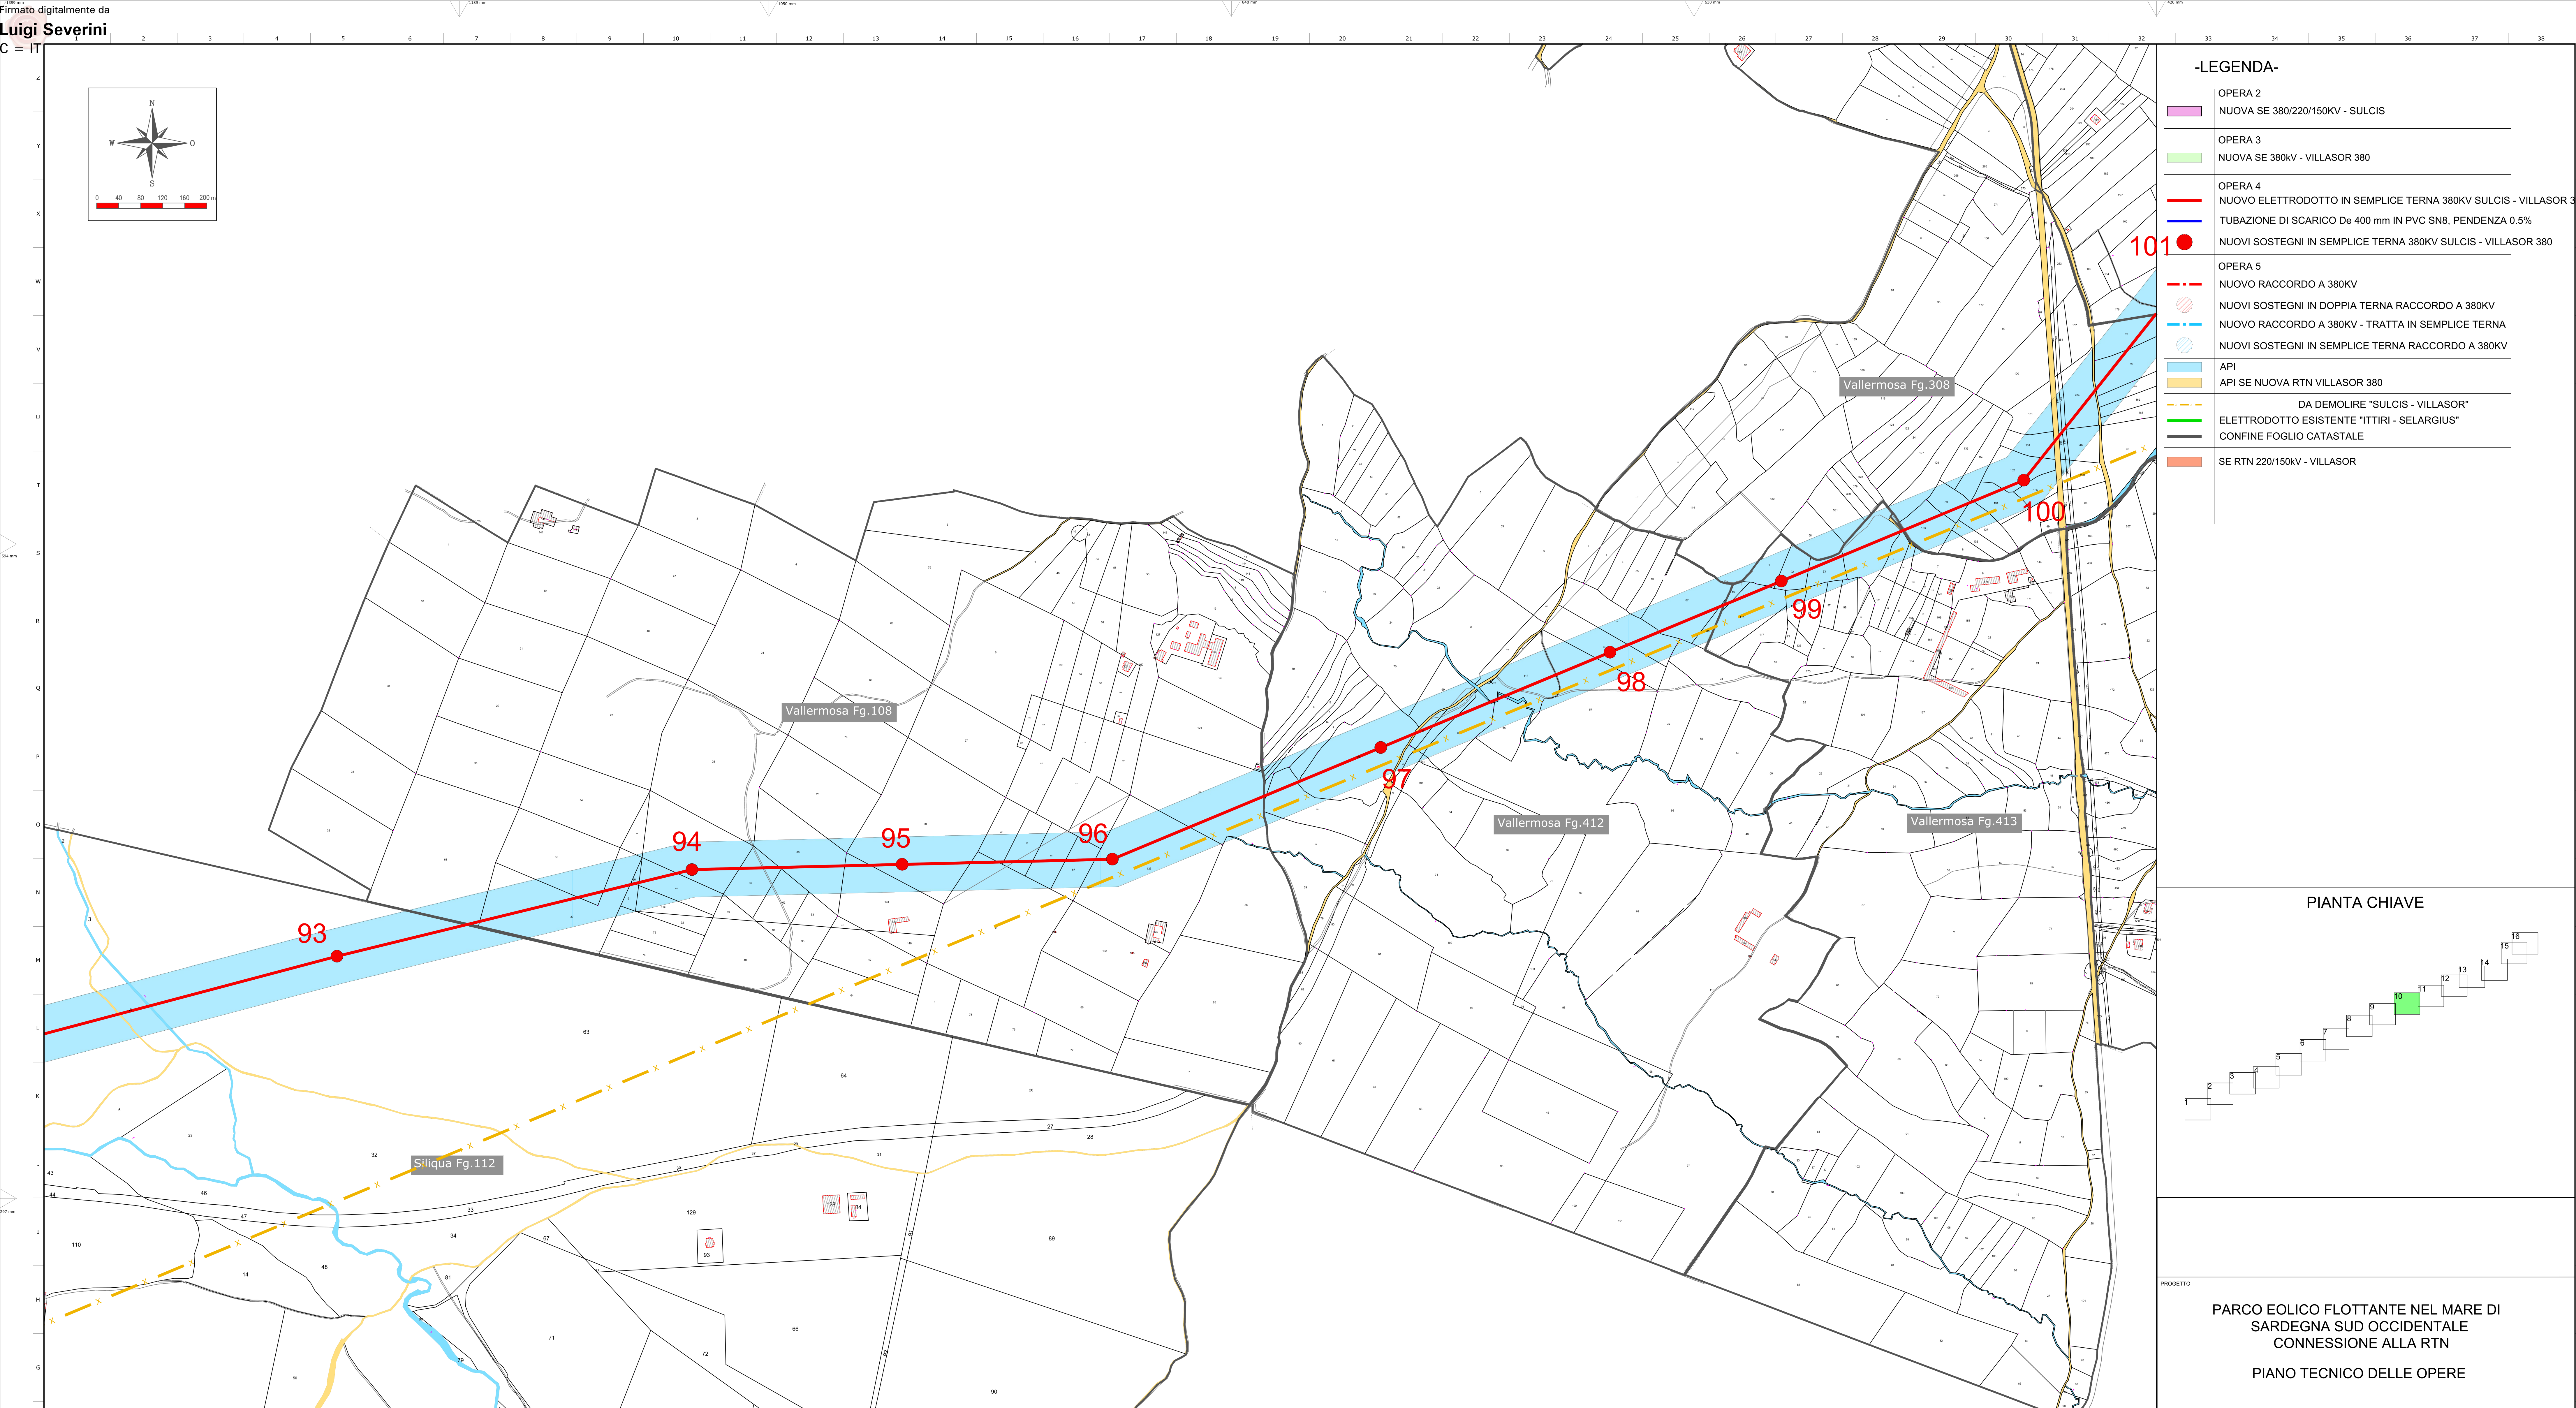


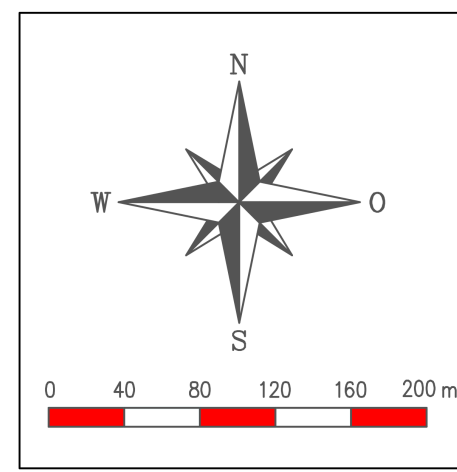

- LEGENDA-**
- OPERA 2
NUOVA SE 380/220/150KV - SULCIS
 - OPERA 3
NUOVA SE 380KV - VILLASOR 380
 - OPERA 4
NUOVO ELETTRODOTTO IN SEMPLICE TERNA 380KV SULCIS - VILLASOR 380
TUBAZIONE DI SCARICO De 400 mm IN PVC SN8, PENDENZA 0.5%
NUOVI SOSTEGNI IN SEMPLICE TERNA 380KV SULCIS - VILLASOR 380
 - OPERA 5
NUOVO RACCORDO A 380KV
NUOVI SOSTEGNI IN DOPPIA TERNA RACCORDO A 380KV
NUOVO RACCORDO A 380KV - TRATTA IN SEMPLICE TERNA
NUOVI SOSTEGNI IN SEMPLICE TERNA RACCORDO A 380KV
 - API
API SE NUOVA RTN VILLASOR 380
 - DA DEMOLIRE "SULCIS - VILLASOR"
ELETTRODOTTO ESISTENTE "ITTIRI - SELARGIUS"
 - CONFINE FOGLIO CATASTALE
 - SE RTN 220/150KV - VILLASOR

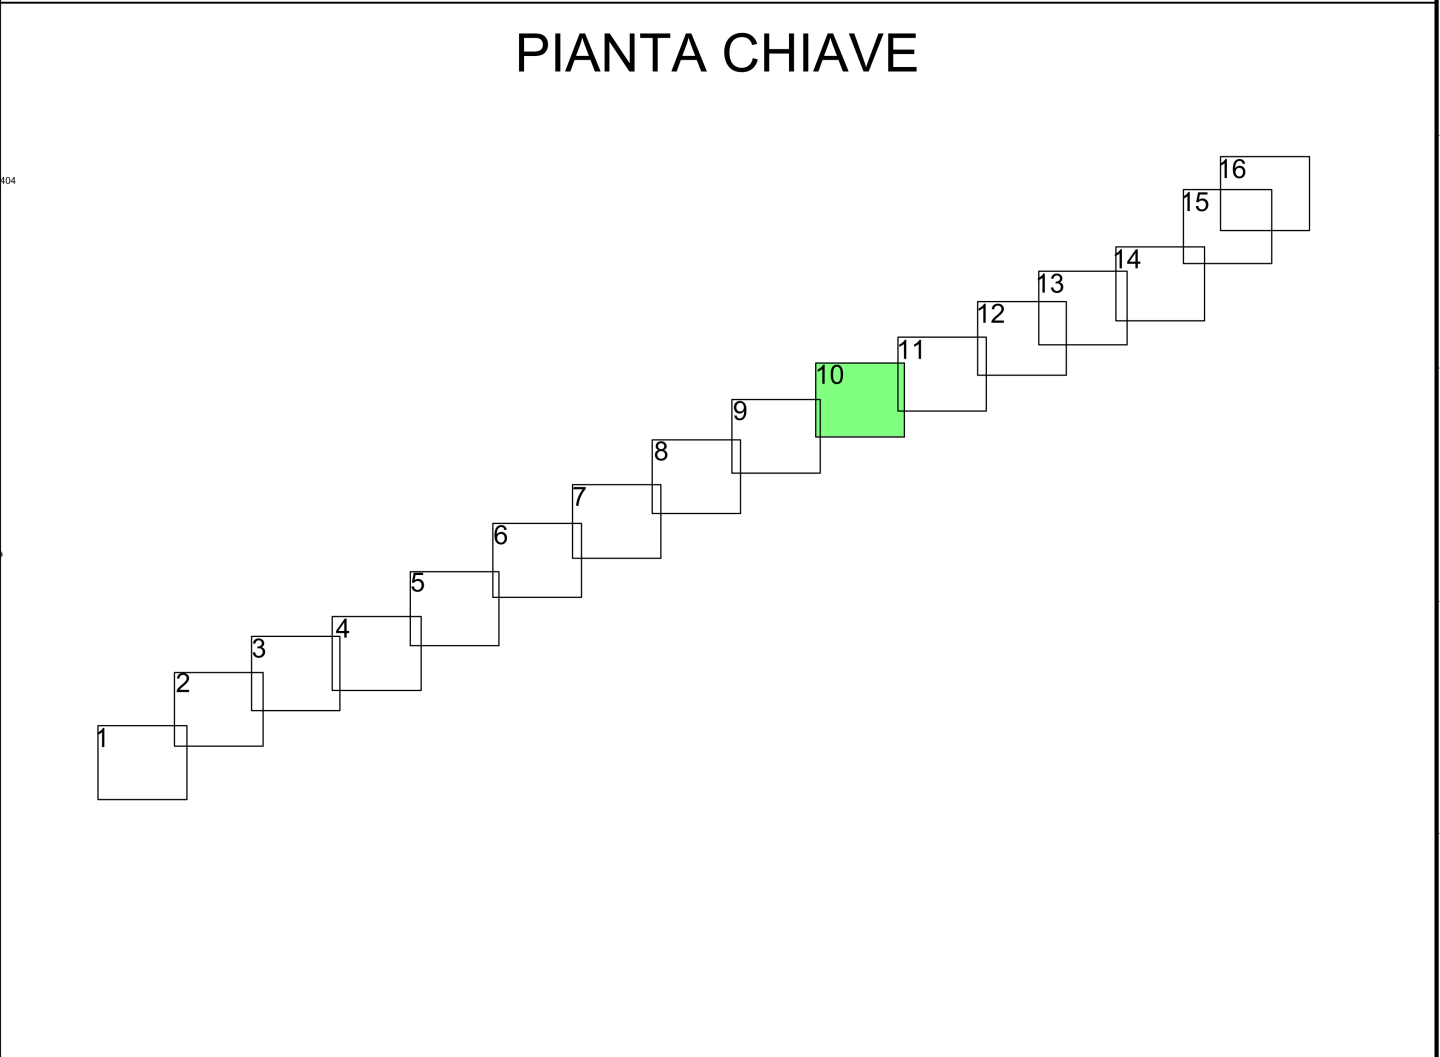

PROGETTO

**PARCO EOLICO FLOTTANTE NEL MARE DI SARDEGNA SUD OCCIDENTALE
CONNESSIONE ALLA RTN**

PIANO TECNICO DELLE OPERE

