


**LEGENDA**

- 1 EDIFICIO SF6 380 kV
  - 2 VASCA RACCOLTA OLIO TRASFORMATORI
  - 3 TRASFORMATORI ATR1 ATR2 380/150 kV - 250 MVA
  - 4 TORRE FARO A CORONA MOBILE H = 35 m
- CONDOTTI BLINDATI IN SF6 380 kV  
CAVIDOTTI DI COLLEGAMENTO ALLA SEZIONE GIS ESISTENTE A 150kV

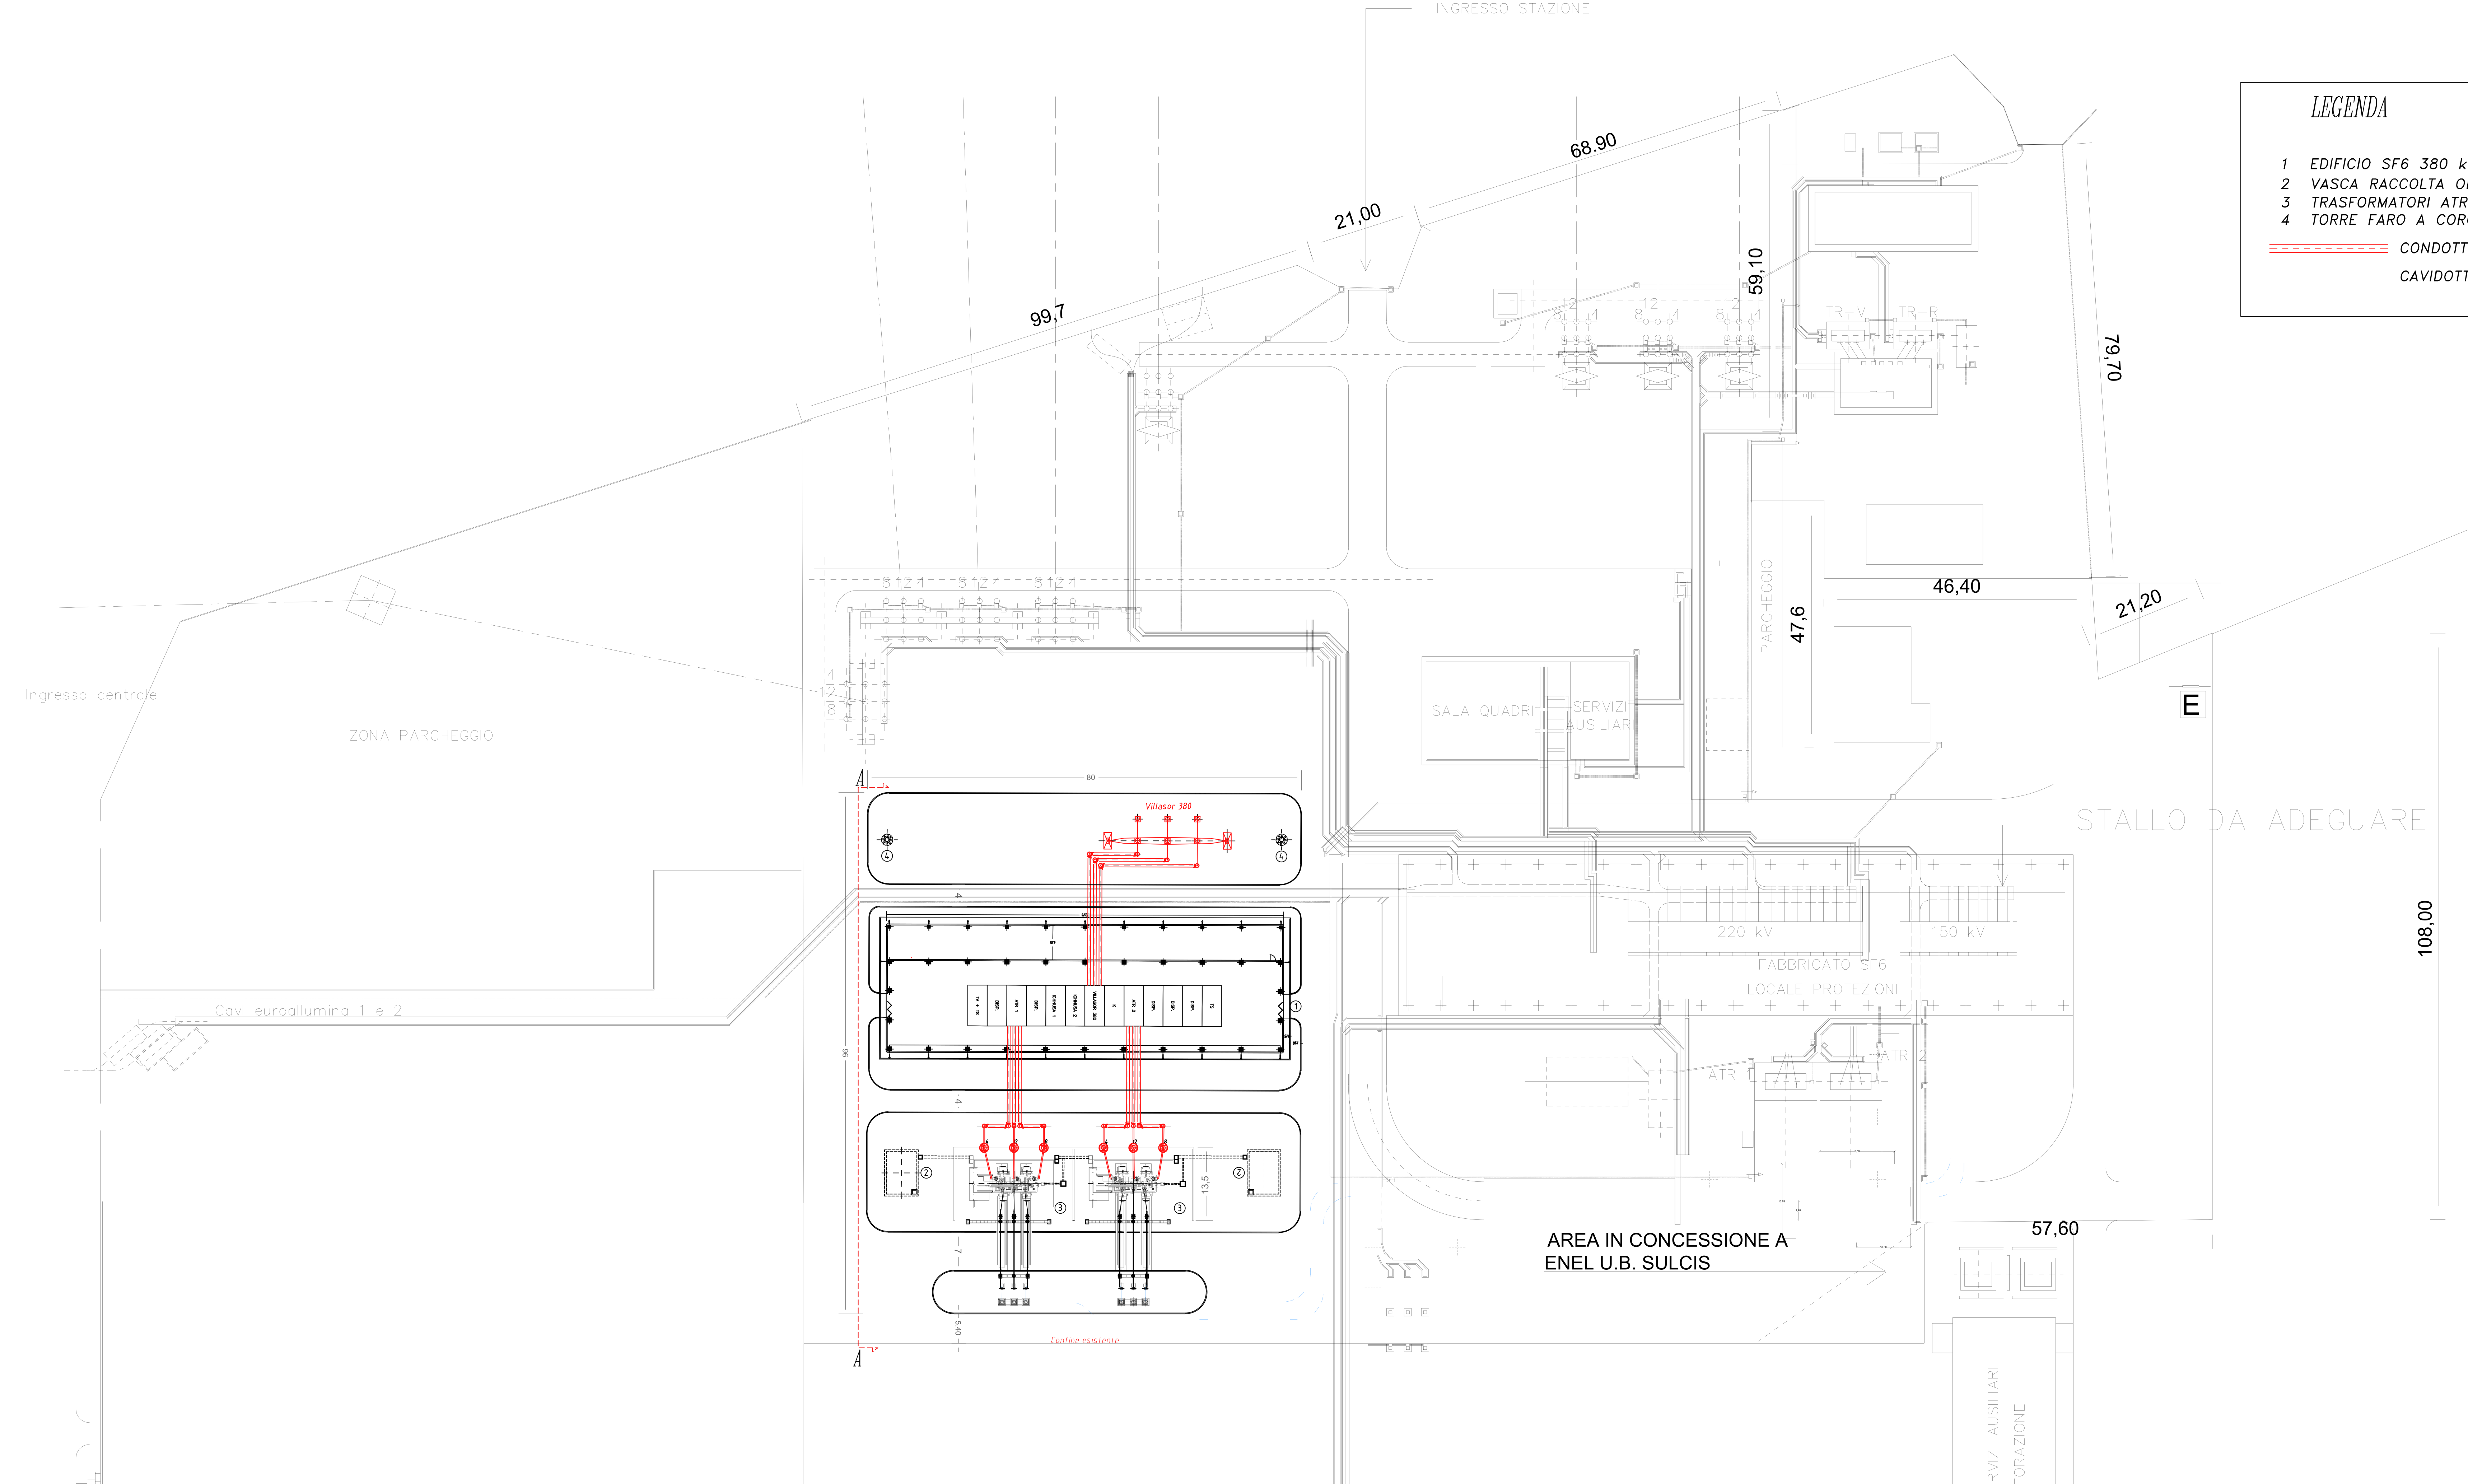

PROGETTO  
**PARCO EOLICO FLOTTANTE NEL MARE DI SARDEGNA SUD OCCIDENTALE  
CONNESSIONE ALLA RTN**  
PIANO TECNICO DELLE OPERE

 Ichnusa wind power srl  
Progetto Definitivo  
**PARCO EOLICO FLOTTANTE  
NEL MARE DI SARDEGNA  
SUD OCCIDENTALE**

Ministero dell'Ambiente  
e della Sicurezza Energetica  
Ministero della Cultura  
Ministero delle Infrastrutture  
e dei Trasporti

Procedura di Valutazione di Impatto Ambientale  
ex D.lgs. 152/2006