Firmato digitalmente da
Luigi Severini
C = IT

SCHEMA UNIFILARE

Il presente elaborato grafico è protetto dalla legge italiana in tema di diritto professionale. Ad è vietata qualsiasi riproduzione non autorizzata del progettista ing. Luigi Severini.

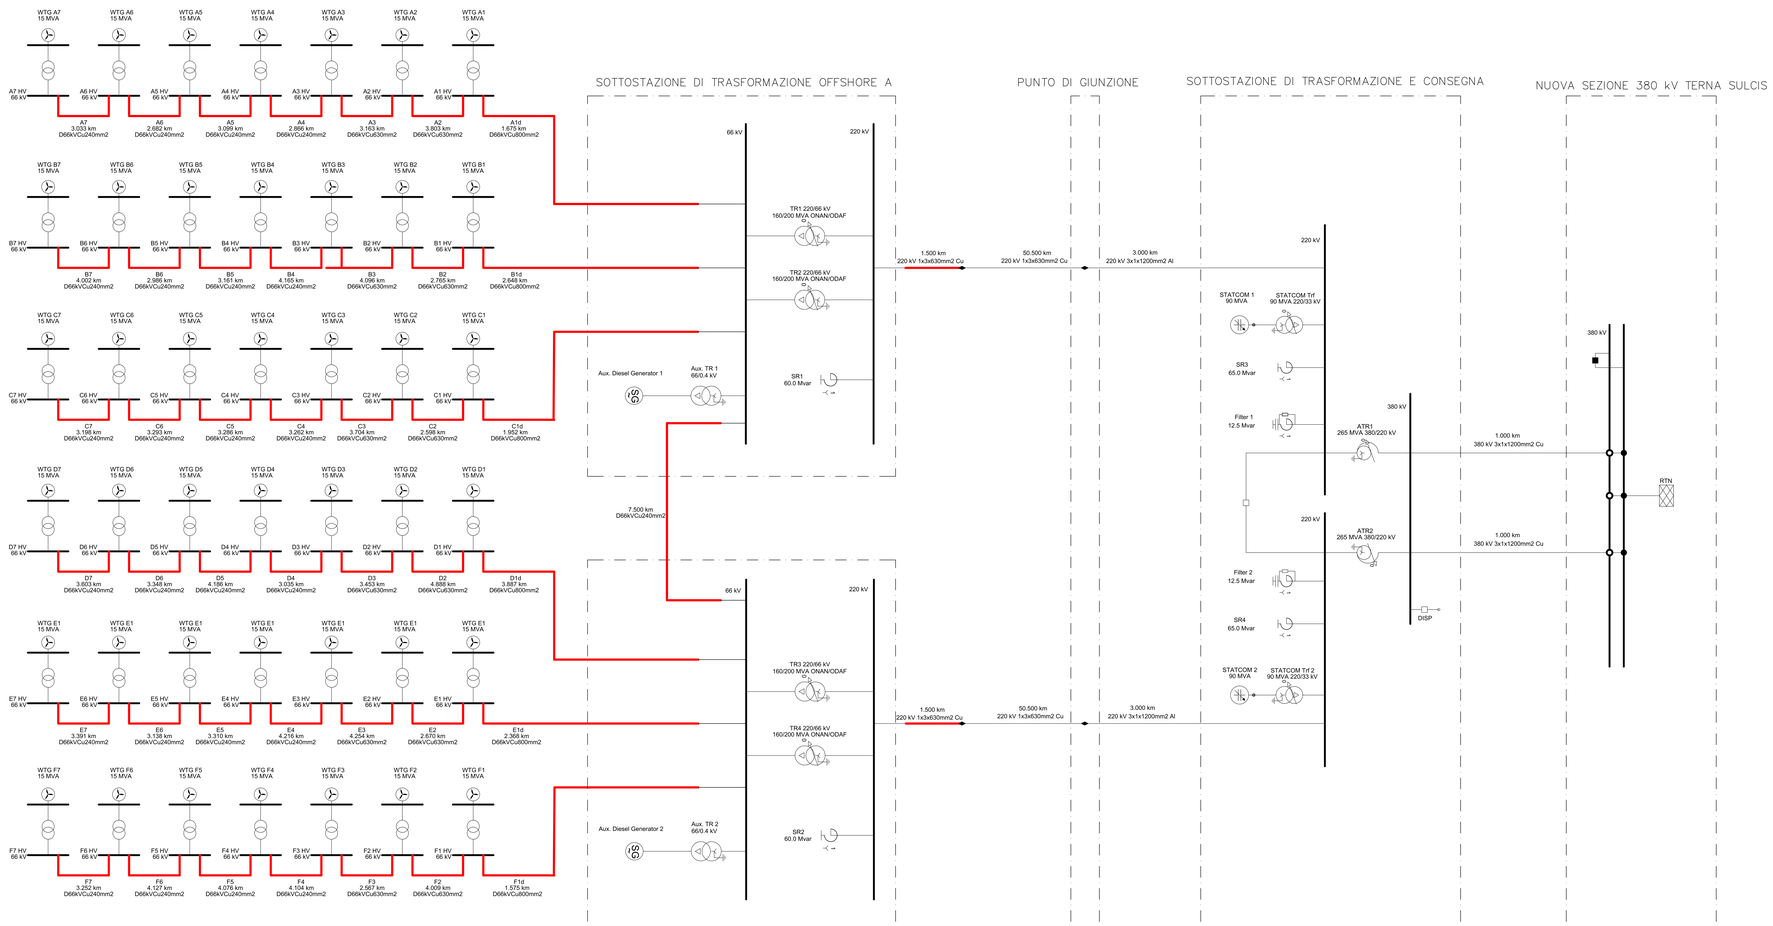

Ichnusa wind power srl

Progetto Definitivo

PARCO EOLICO FLOTTANTE NEL MARE DI SARDEGNA SUD OCCIDENTALE

Ministero dell'Ambiente e della Sicurezza Energetica

Ministero della Cultura

Ministero delle Infrastrutture e dei Trasporti

Procedura di Valutazione di Impatto Ambientale ex D.lgs.152/2006