




BRIGLIA DA RICOSTRUIRE

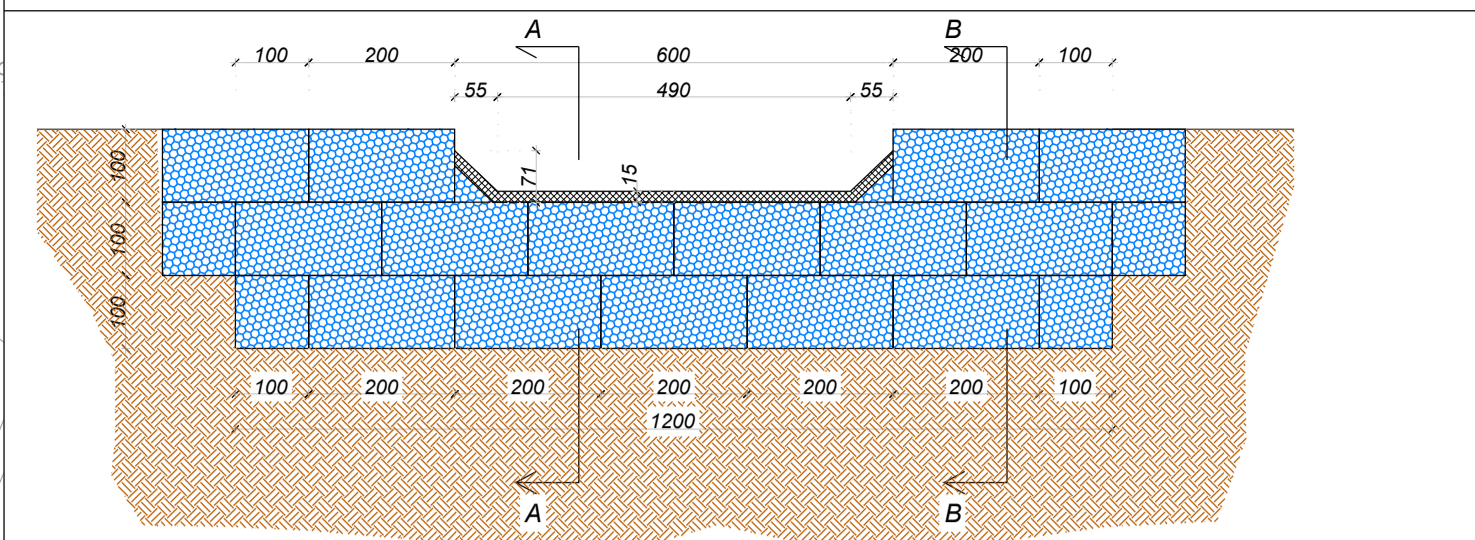


SEZIONE A-A

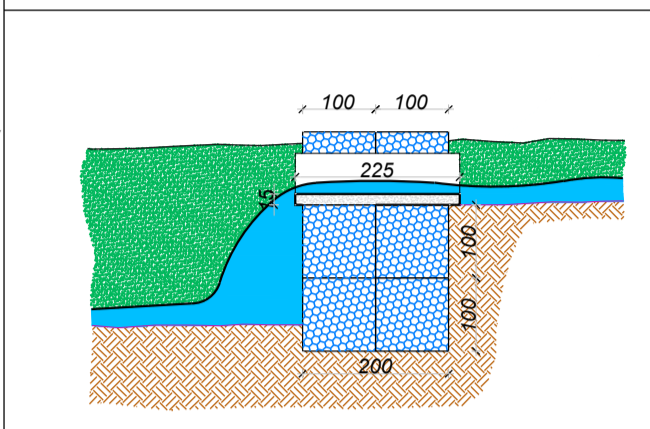



SEZIONE B-B

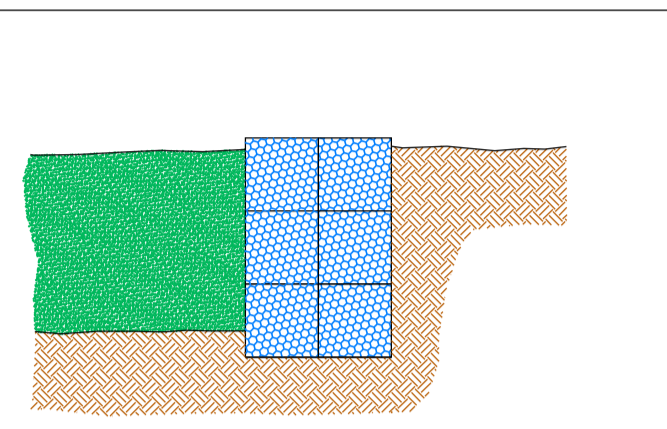

BRIGLIA DA RICOSTRUIRE

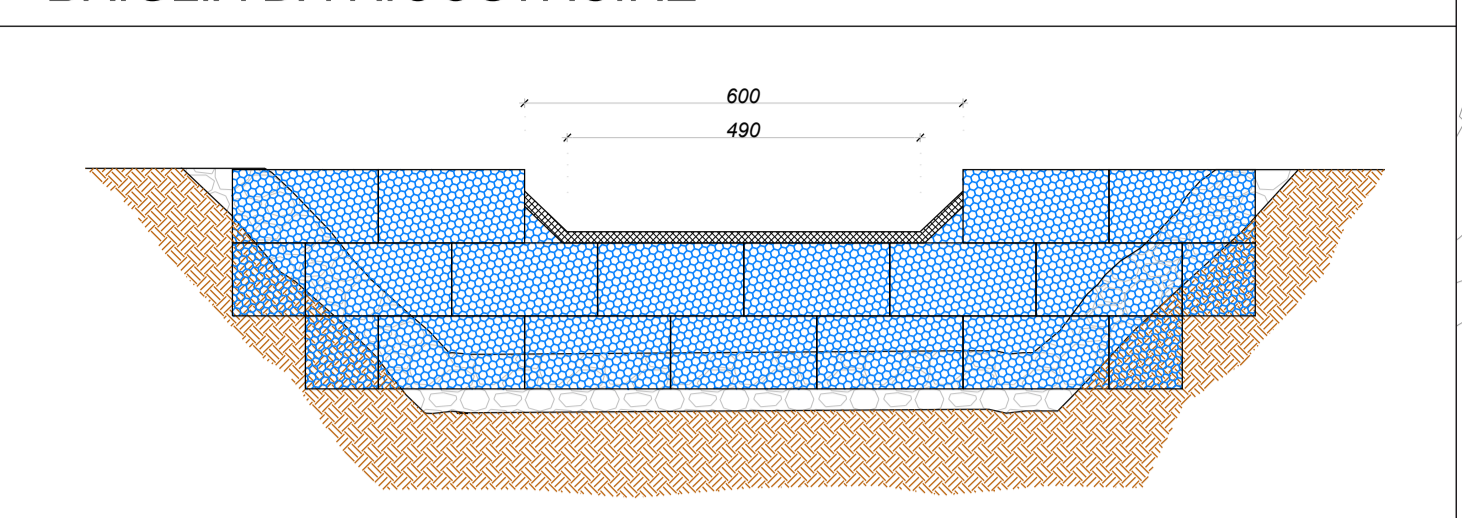

CANALE TIPO 1

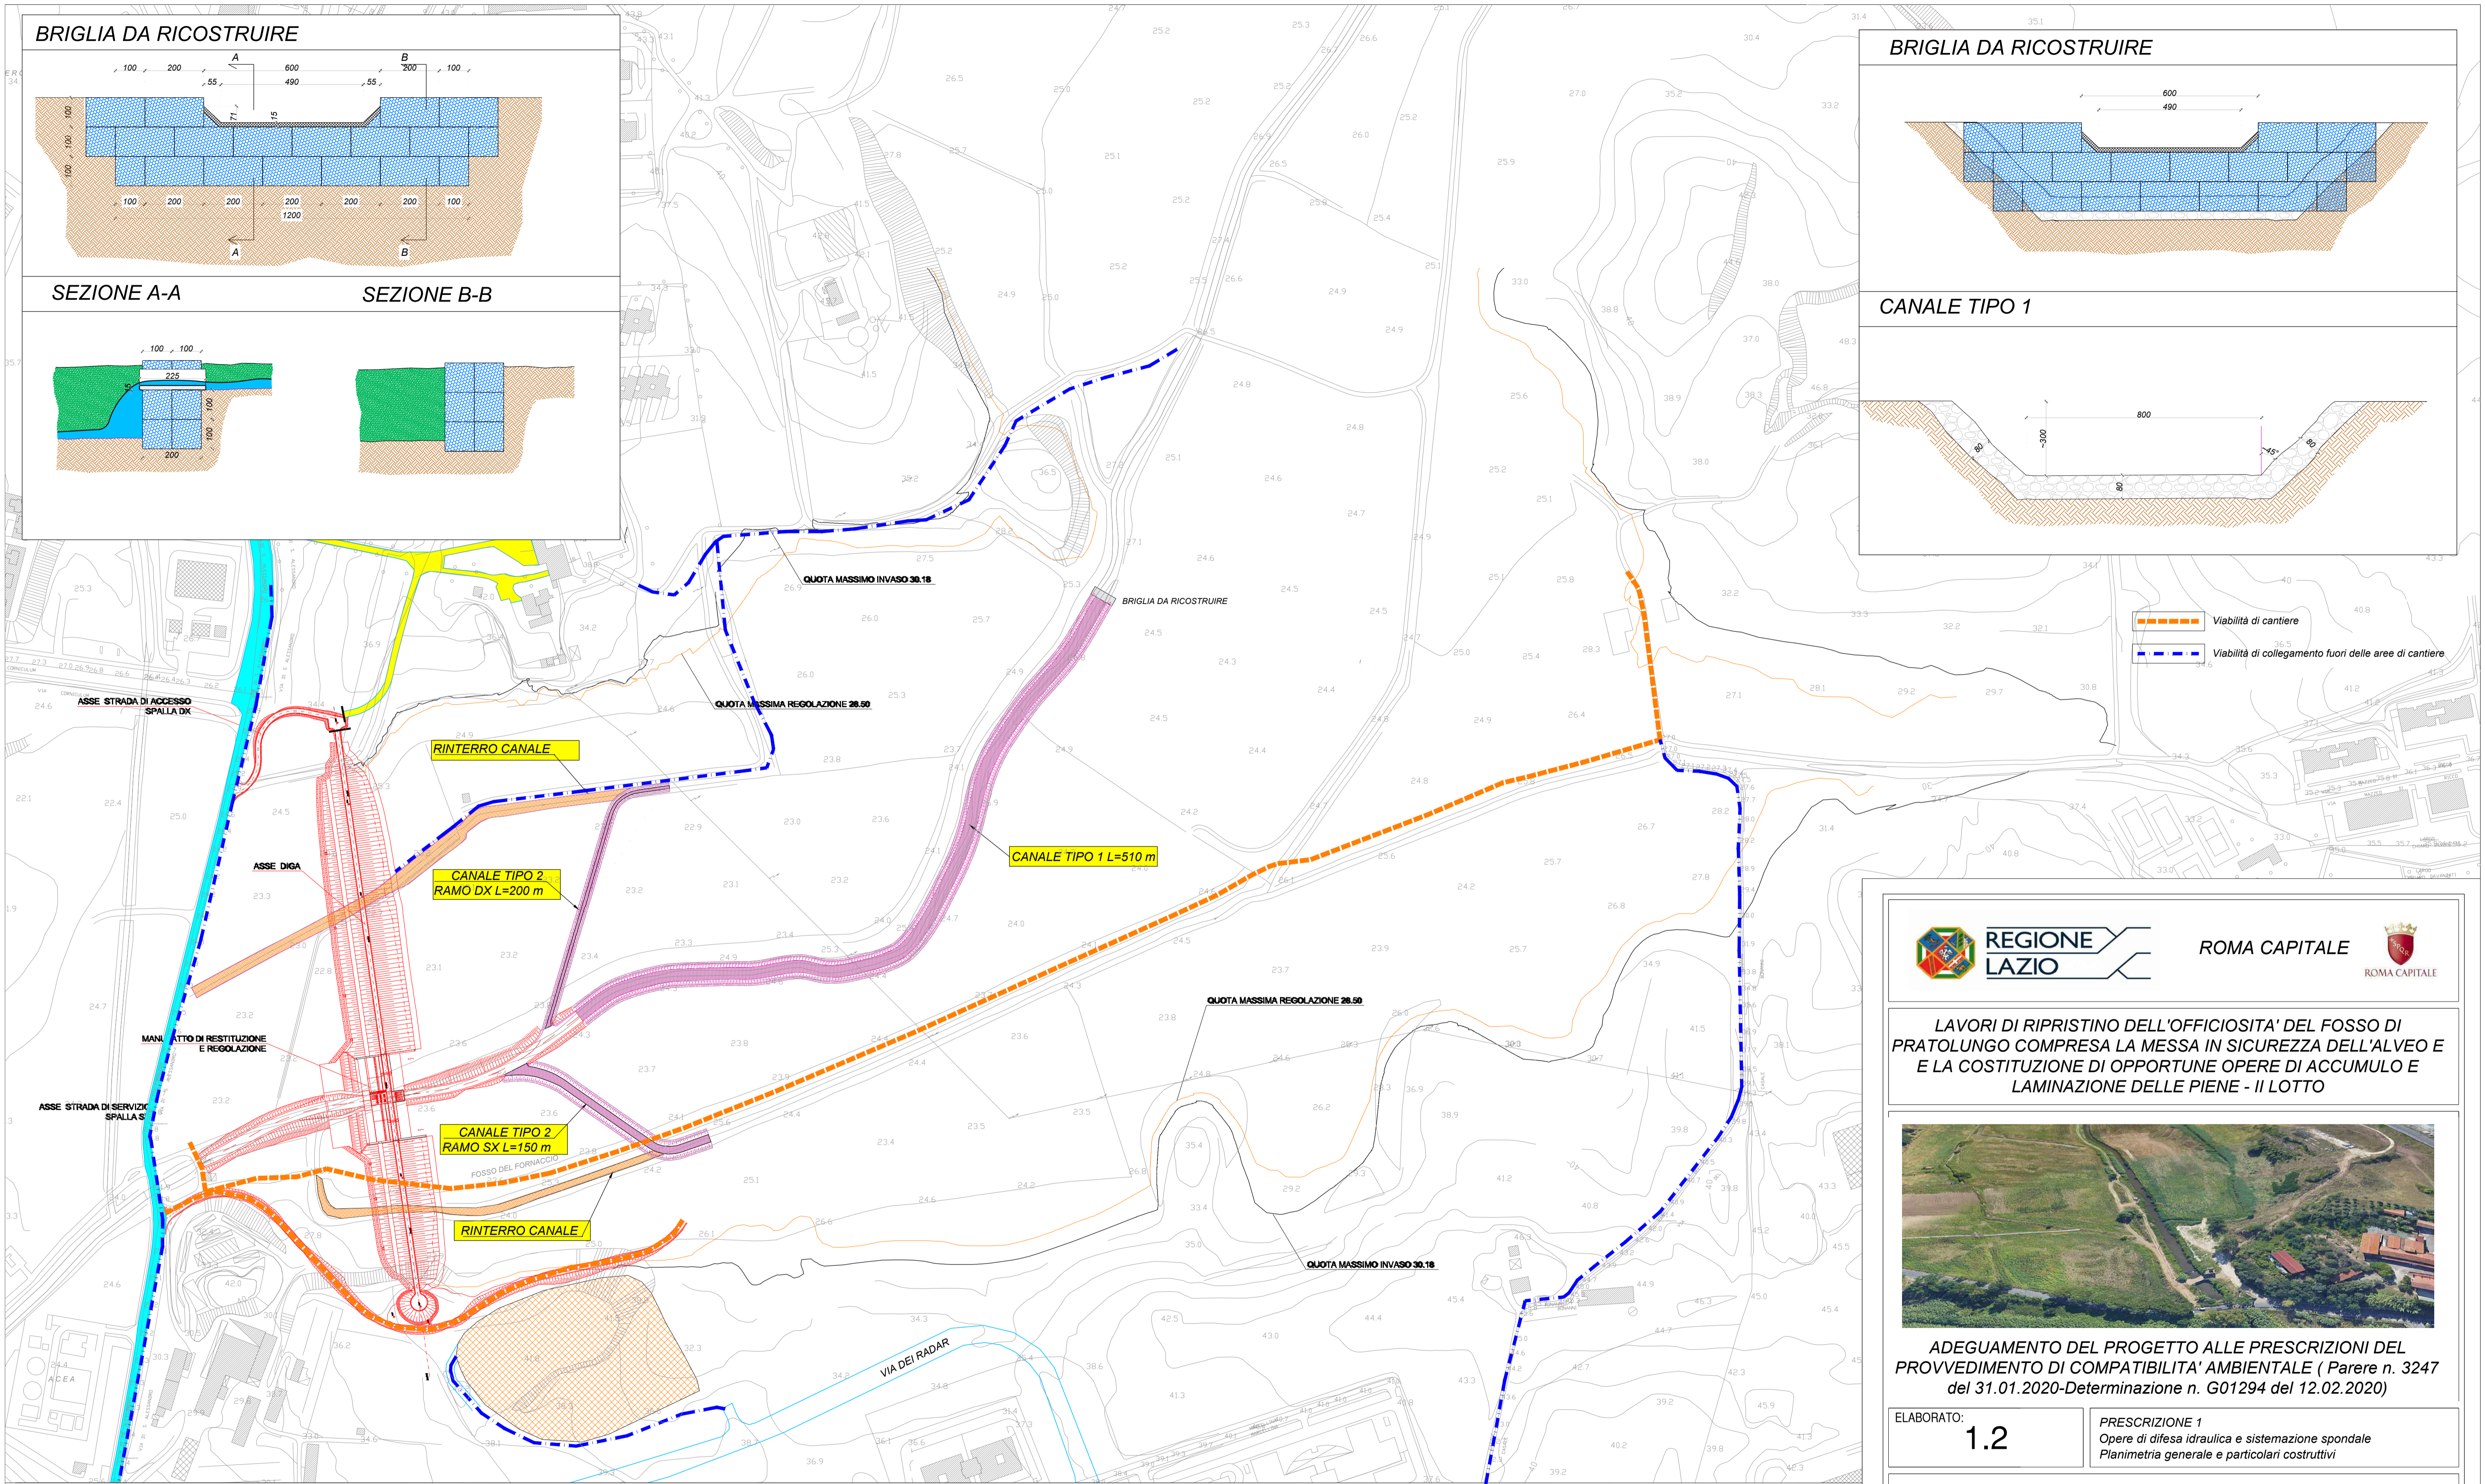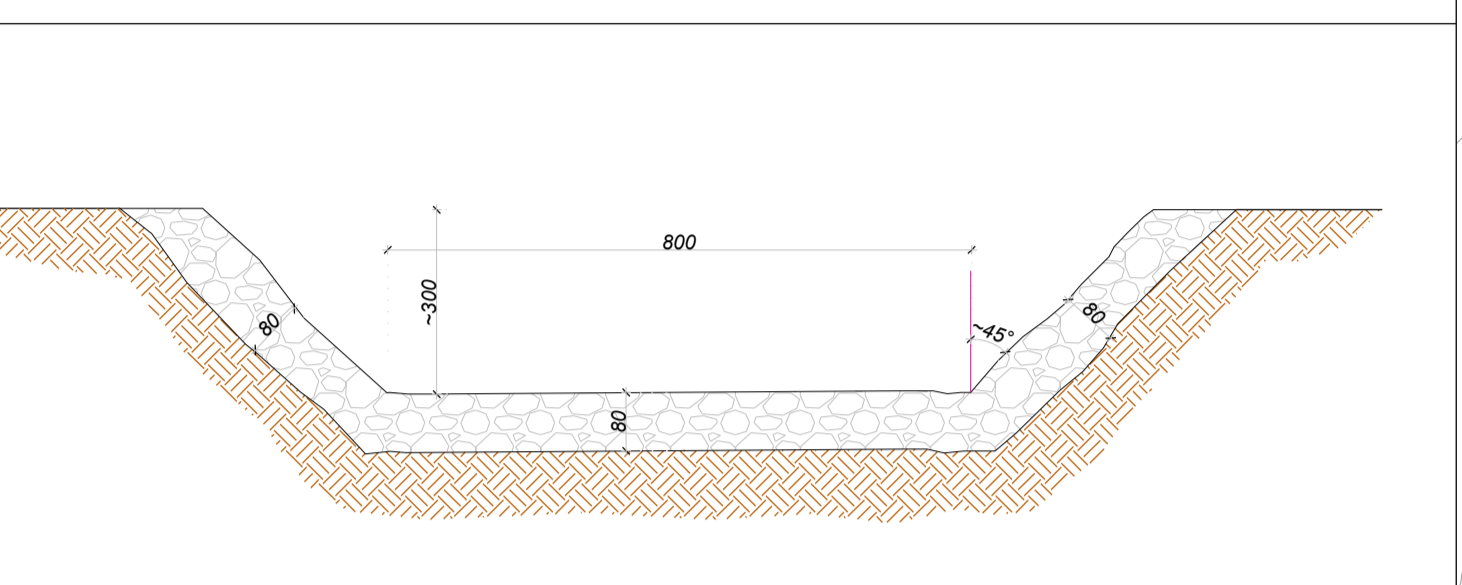

--- Viabilità di cantiere
 --- Viabilità di collegamento fuori delle aree di cantiere



LAVORI DI RIPRISTINO DELL'OFFICIOSITA' DEL FOSSO DI PRATOLUNGO COMPRESA LA MESSA IN SICUREZZA DELL'ALVEO E LA COSTITUZIONE DI OPPORTUNE OPERE DI ACCUMULO E LAMINAZIONE DELLE PIENE - II LOTTO



ADEGUAMENTO DEL PROGETTO ALLE PRESCRIZIONI DEL PROVVEDIMENTO DI COMPATIBILITA' AMBIENTALE (Parere n. 3247 del 31.01.2020-Determinazione n. G01294 del 12.02.2020)


ELABORATO: **1.2**

PRESCRIZIONE 1
 Opere di difesa idraulica e sistemazione spondale
 Planimetria generale e particolari costruttivi


COSTRUZIONI STRADALI & CONSOLIDAMENTI SRL
 Costruzioni Stradali e Consolidamenti srl
 Via Vittorio Locchi, 6
 00197 Roma RM



SEZIONE CANALE TIPO 2 RAMO DX

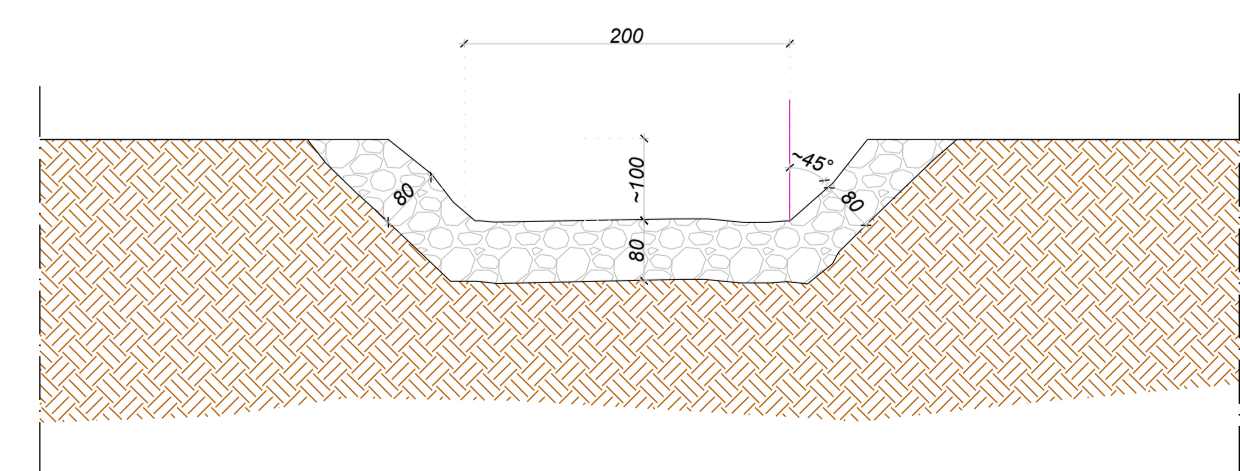

SEZIONE CANALE TIPO 2 RAMO SX

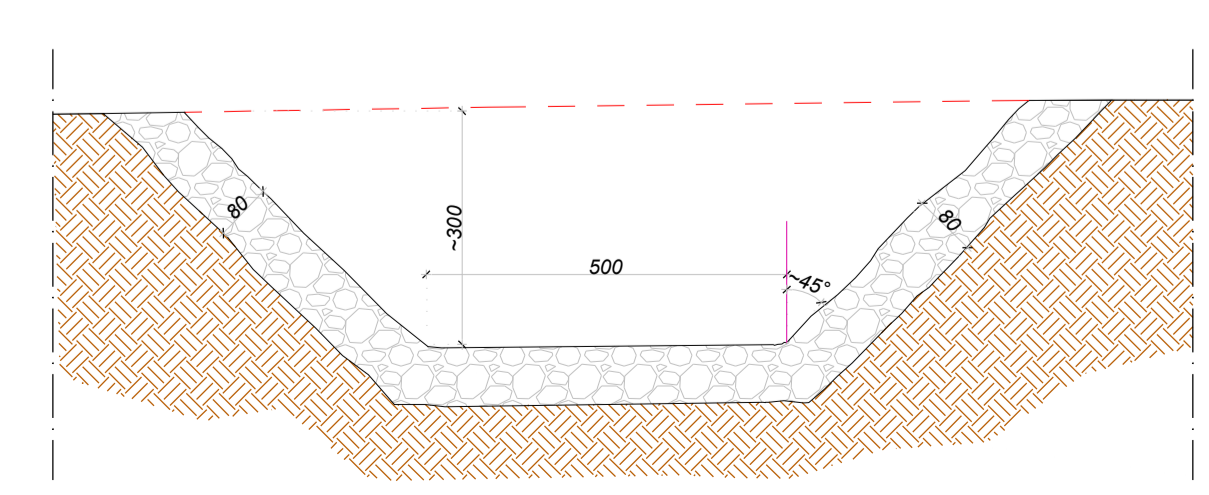

--- Linea terreno ante operam

DATA: **GENNAIO 2023**
 Aggiornamento:

Responsabile del Procedimento
 Ing. Giovanni FALCO

SCALA:
1:2000