


Layout e sezioni elettromeccaniche piazzale	A30135DCV2LSE1300KA1
Layout civile piazzale	A30135DCV2LSE1300KA2
Layout elettromeccanico fabbricato	A30135DCV2LSE1300KA4
Layout civile fabbricato	A30135DCV2LSE1300KA5

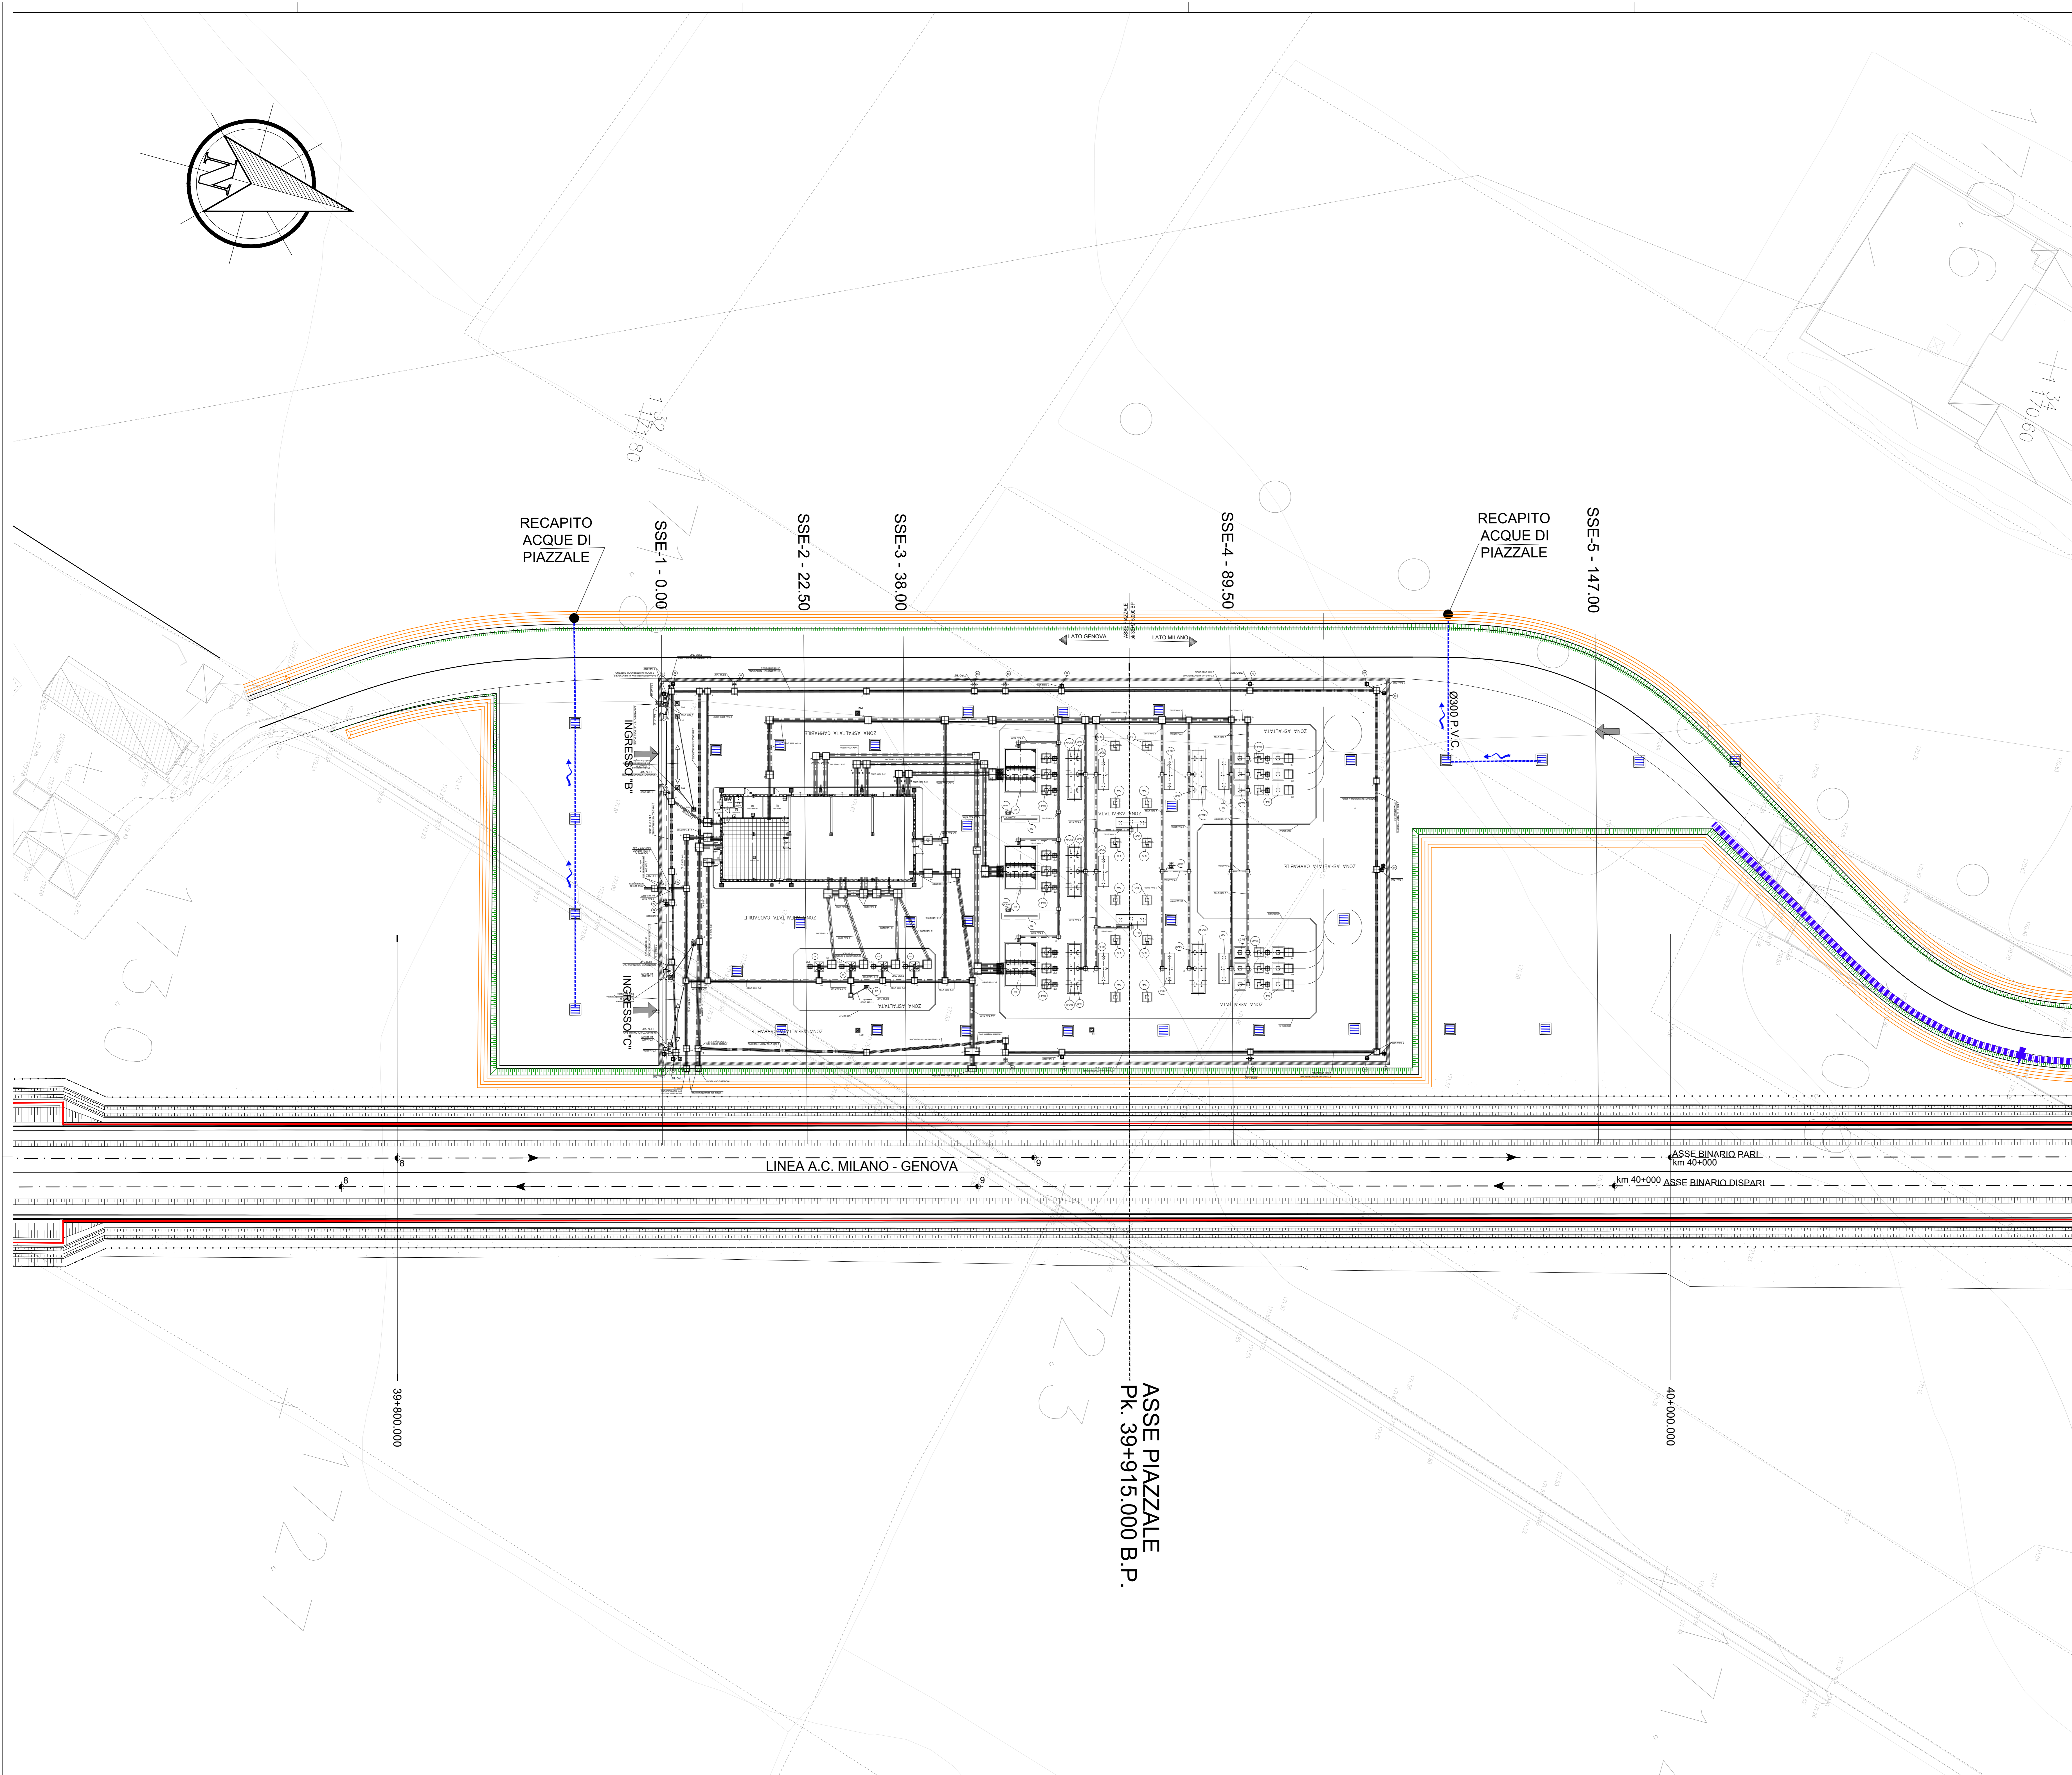

COMMITTENTE:



ALTA SORVEGLIANZA:



GENERAL CONTRACTOR:



INFRASTRUTTURE FERROVIARIE STRATEGICHE DEFINITE DALLA LEGGE OBIETTIVO N. 443/01  
TRATTA AV/AC TERZO VALICO DEI GIOVI  
PROGETTO DEFINITIVO

VAR0035-VARIANTE TERNA-SSE NOVI S.BOVO E SSE POZZOLO AV  
SSE AC POZZOLO  
PIANTA UBICAZIONI IMPIANTI

GENERAL CONTRACTOR		ITALFERR S.p.A.		SCALA :				
L. PROGETTISTA INTEGRATORE	Conservato			1:300				
COMMESSA	LOTTO	FASE	ENTE	TIPO DOC.	OPERA/DISCIPLINA	PROGR.	REV.	FOGLIO
A301	05	B	CV	24	SE1300	K03	A	001-001
GENERAL CONTRACTOR				ITALFERR S.p.A.		SCALA : 1:300		
L. PROGETTISTA INTEGRATORE				Conservato				
Data:				Data:				
COMMISSIONE				ENTE		FOGLIO		
SATURNO				SATURNO		001-001		
High Speed Railway Technologies				High Speed Railway Technologies				
Firma:				Data:				
VISTO CONSORZIO SATURNO				Firma:		Data:		
Progettazione:				Data:				
Descrizione	Data	Verificato	Data	Approvato	Data	IL PROGETTISTA		
A	Emissione							
n. Ediz.:				File: a30135dcv2lse1300ka				
				Cod. origine:				
				CUP: FB1H9200000008				