CANCELLO METALLICO

DETTAGLIO CANCELLO D'INGRESSO

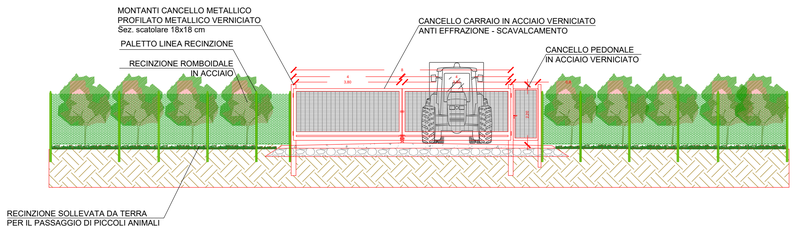

TRAVE FONDAZIONE CANCELLI

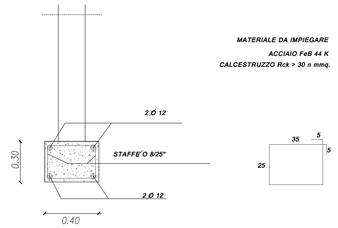

SEZIONE TRASVERSALE
CANCELLO D'INGRESSO

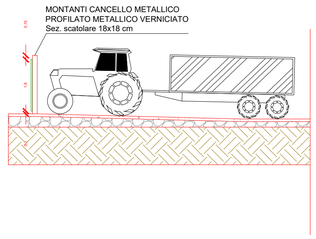

PLANIMETRIA TIPO
CANCELLO D'INGRESSO

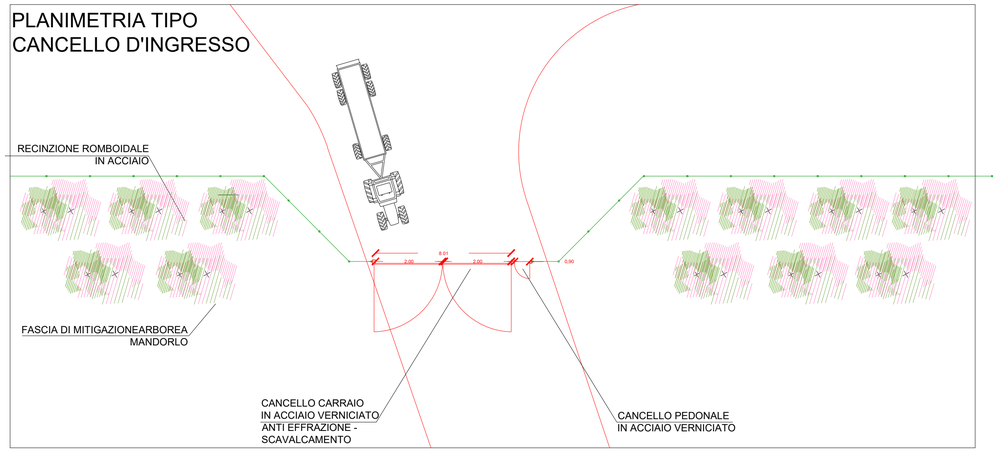

ILLUMINAZIONE CON VIDEOSORVEGLIANZA

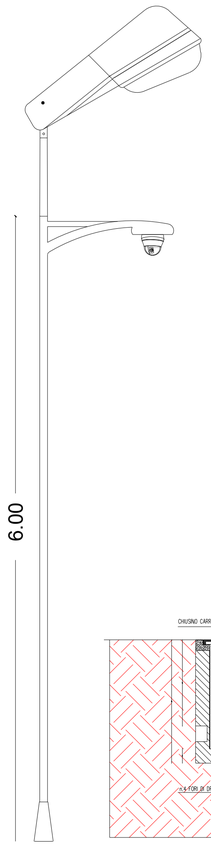

PARTICOLARE BASAMENTO

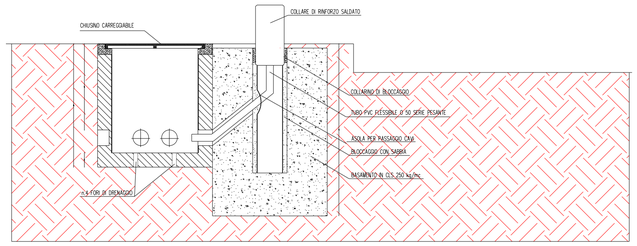

SEZIONE TIPO STRADA

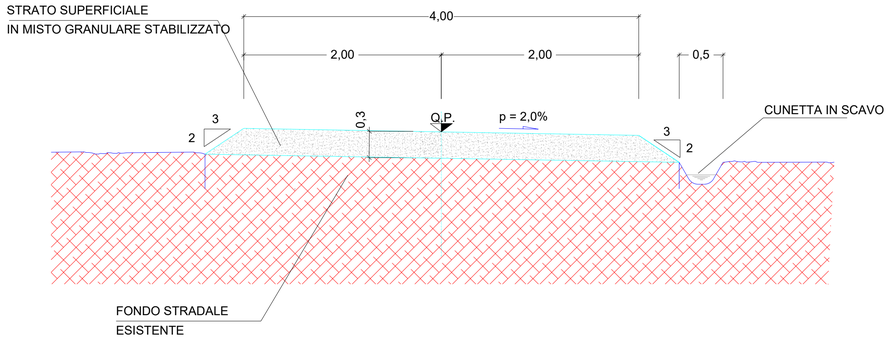

REGIONE BASILICATA
COMUNE DI RAPOLLA-MELFI
Provincia di Potenza

Titolo del Progetto

PROGETTO DEFINITIVO

PROGETTO PER LA REALIZZAZIONE DI UN IMPIANTO AGRO-FOTOVOLTAICO
DENOMINATO "GREEN AND BLUE ALBERO IN PIANO"
DELLA POTENZA DI 19 315.170 kWp IN LOCALITÀ "ALBERO IN PIANO" NEL COMUNE DI RAPOLLA

Identificativo Documento

TAV_FTV024

ID Progetto	GBAP	Tipologia	D	Formato	A1	Disciplina	AMB

Titolo

DETTAGLI COSTRUTTIVI: CANCELLI, STRADA, IMPIANTO ILLUMINAZIONE CON VIDEOSORVEGLIANZA

SCALA: 1:10.000 e 1:25.000 | *FILE: TAV_FTV024.pdf*

IL PROGETTISTA
Arch. Andrea Casula

Firmato digitalmente da
Andrea Casula
CN = Andrea Casula
C = IT

GRUPPO DI PROGETTAZIONE
Arch. Andrea Casula
Geom. Fernando Porcu
Dott. in Arch. J. Alessia Manunza
Geom. Vanessa Porcu
Dott.Agronomo Giuseppe Vacca
Archeologo Alberto Mossa
Geol.Marta Camba
Ing. Antonio Dedoni

Firmato digitalmente da: ANDREA PAOLO BONDI
Limitazioni d'uso: Explicit Text: Certificato Issued through Sistema Pubblico di Identità Digitale (SPID) digital identity, not usable to require other SPID digital identity
Luogo: Sassari, IOG
Data: 28/09/2023 17:45:52

COMMITTENTE

DREN SOLARE 2 S.R.L.

DREN SOLARE 2 S.R.L.
Pietro Triboldi 4 - 26015 Soresina
P.Iva 01755490198
pec: drensolare2@legalmail.it

Rev.	Data Revisione	Descrizione Revisione	Redatto	Controllato	Approvato
Rev.	Gennaio 2023	Prima Emissione	Blue Island Energy SaS	Dren Solare 2 S.r.l	Dren Solare 2 S.r.l

PROCEDURA
Valutazione di Impatto Ambientale ai sensi dell'art.23 del D.Lgs.152/2006

BLUE ISLAND ENERGY SAS
Via S.Mele, N 12 - 09170 Oristano
tel&fax(+39) 0783 211692-3932619836
email: blueislandsas@gmail.com

NOTA LEGALE: Il presente documento non può assolutamente essere diffuso o copiato su qualsiasi formato e tramite qualsiasi mezzo senza preventiva autorizzazione formale da parte di Blue Island Energy SaS

BLUE ISLAND ENERGY