


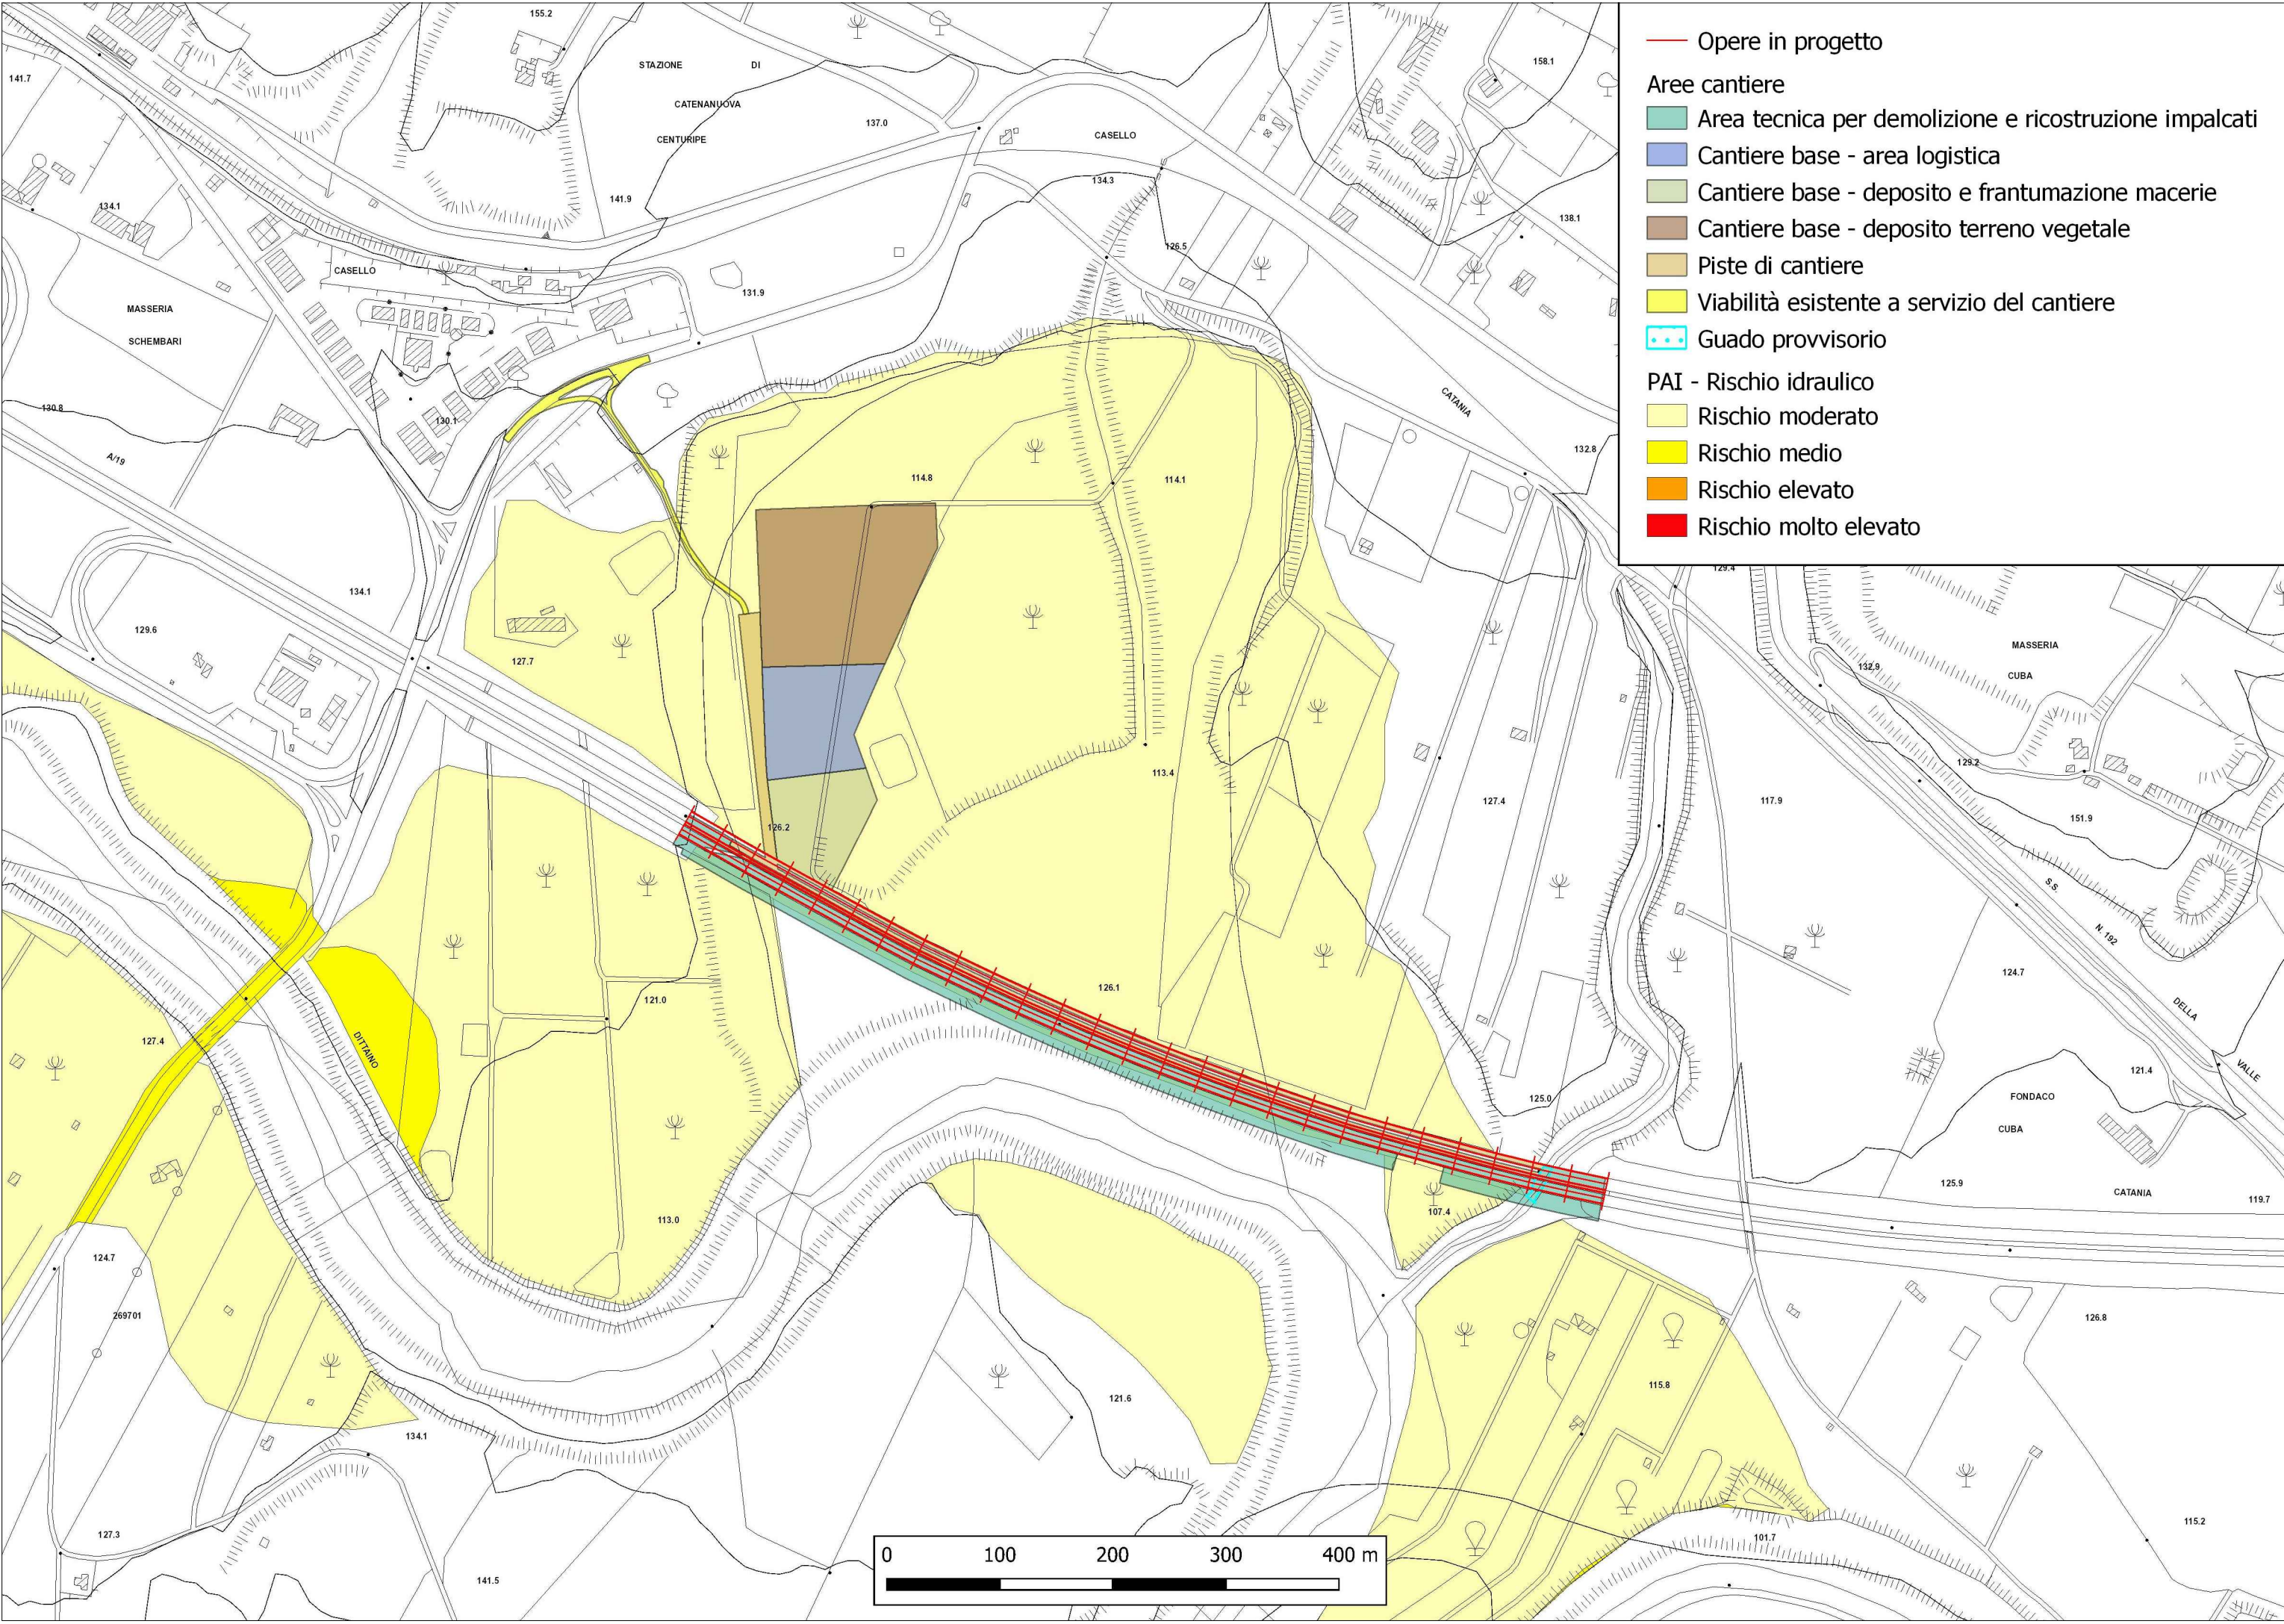



Struttura Territoriale Sicilia

Area Gestione Rete Autostrade

Autostrada A19 “Palermo - Catania”

Lavori di risanamento strutturale del viadotto Alfio,

sito al km 157+600

Carreggiata in direzione Catania

PROGETTO ESECUTIVO

COD. UP7455

PROGETTAZIONE:

ATI VIA - NET - PUCCINELLI

PROGETTISTA E RESPONSABILE DELL'INTEGRAZIONE DELLE PRESTAZIONI SPECIALISTICHE:

Dott. Ing. Giovanni Piazza (Ord. Ing. Prov. Roma 27296)

GRUPPO DI PROGETTAZIONE

MANDATARIA:

GEOLOGO:

Dott. Geol. Maurizio Lanzini (Ord. dei Geologi del Lazio 385)

COORDINATORE SICUREZZA IN FASE DI PROGETTAZIONE:

Dott. Ing. Matteo Di Girolamo (Ord. Ing. Prov. Roma 15138)

STUDI AMBIENTALI:

VAMIRGEOIND
Dott. Geol. Gualtiero Bellomo
Dott.ssa Maria Antonietta Marino

MANDANTI:



STUDIO TECNICO
ING. PUCCINELLI
www.puccinelli.webs.com

VISTO: IL RESPONSABILE DEL PROCEDIMENTO:

Dott. Ing. Carlo Piraino

ELABORATI GENERALI

AMBIENTE

PAI – RISCHIO IDRAULICO

CODICE PROGETTO

PROGETTO

SIMSUP00241

NOME FILE

LIV. PROG. ANNO

E 22

CODICE ELAB.

T00EG00AMBCT08

REVISIONE

A

SCALA:

1:5000

D

C

B

A

REV.

EMISSIONE

DESCRIZIONE

FEB. 2023

DATA

G.BELLOMO

REDATTO

VAMIRGEOIND

VERIFICATO

G.PIAZZA

APPROVATO