


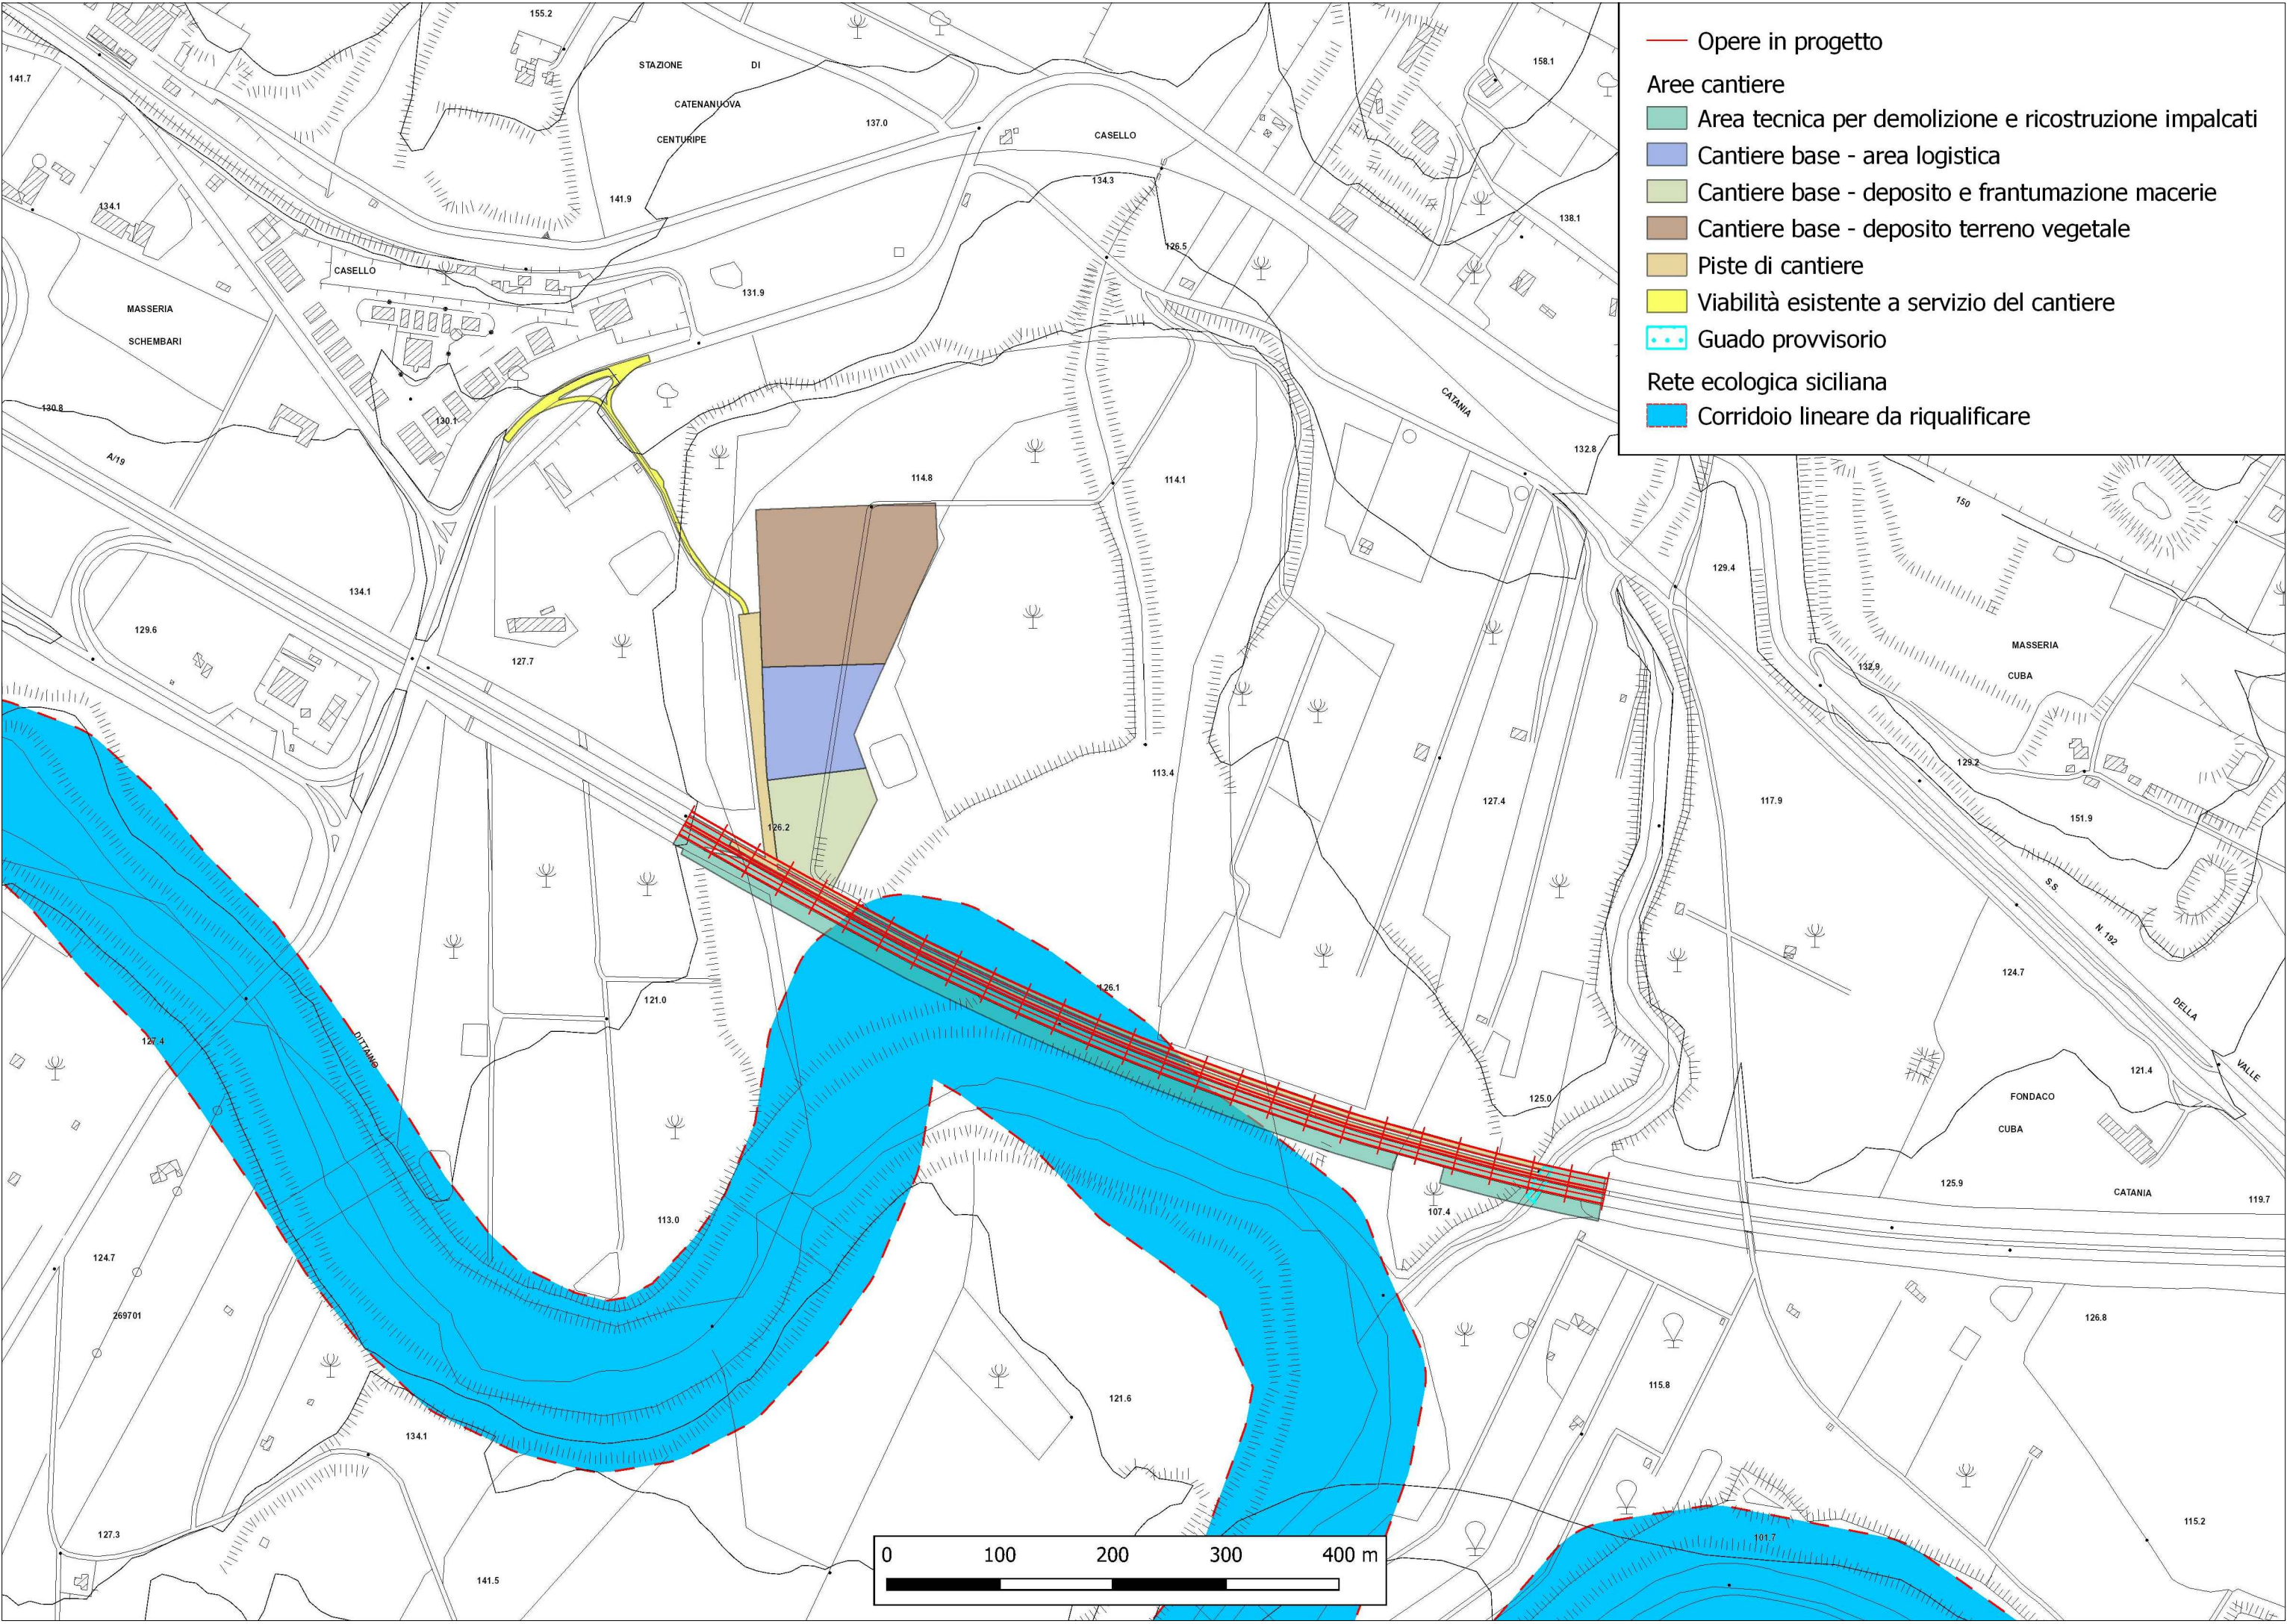

- Opere in progetto
- Aree cantiere
- Area tecnica per demolizione e ricostruzione impalcati
 - Cantiere base - area logistica
 - Cantiere base - deposito e frantumazione macerie
 - Cantiere base - deposito terreno vegetale
 - Piste di cantiere
 - Viabilità esistente a servizio del cantiere
 - Guado provvisorio
- Rete ecologica siciliana
- Corridoio lineare da riqualificare



Struttura Territoriale Sicilia

Area Gestione Rete Autostrade

Autostrada A19 “Palermo - Catania”
Lavori di risanamento strutturale del viadotto Alfio,
sito al km 157+600
Carreggiata in direzione Catania

PROGETTO ESECUTIVO

COD. UP7455

PROGETTAZIONE: ATI VIA - NET - PUCCINELLI

PROGETTISTA E RESPONSABILE DELL'INTEGRAZIONE DELLE PRESTAZIONI SPECIALISTICHE:
Dott. Ing. Giovanni Piazza (Ord. Ing. Prov. Roma 27296)

GRUPPO DI PROGETTAZIONE
MANDATARIA:

GEOLOGO:
Dott. Geol. Maurizio Lanzini (Ord. dei Geologi del Lazio 385)

COORDINATORE SICUREZZA IN FASE DI PROGETTAZIONE:
Dott. Ing. Matteo Di Girolamo (Ord. Ing. Prov. Roma 15138)

STUDI AMBIENTALI:
VAMIRGEIOND
Dott. Geol. Gualtiero Bellomo
Dott.ssa Maria Antonietta Marino



MANDANTI:



STUDIO TECNICO
ING. PUCCINELLI
www.puccinelli.webs.com

VISTO: IL RESPONSABILE DEL PROCEDIMENTO:
Dott. Ing. Carlo Piraino

ELABORATI GENERALI

AMBIENTE

RETE ECOLOGICA REGIONALE

CODICE PROGETTO				NOME FILE		REVISIONE	SCALA:
PROGETTO				LIV. PROG. ANNO			
S I M S U P 0 0 2 4 1				E 2 2			
CODICE ELAB.				T O O E G 0 0 A M B C T 0 9		A	1:5000
D	=			=	=	=	=
C	=			=	=	=	=
B	=			=	=	=	=
A	EMISSIONE	FEB. 2023	G.BELLOMO	VAMIRGEIOND	G.PIAZZA		
REV.	DESCRIZIONE	DATA	REDATTO	VERIFICATO	APPROVATO		