


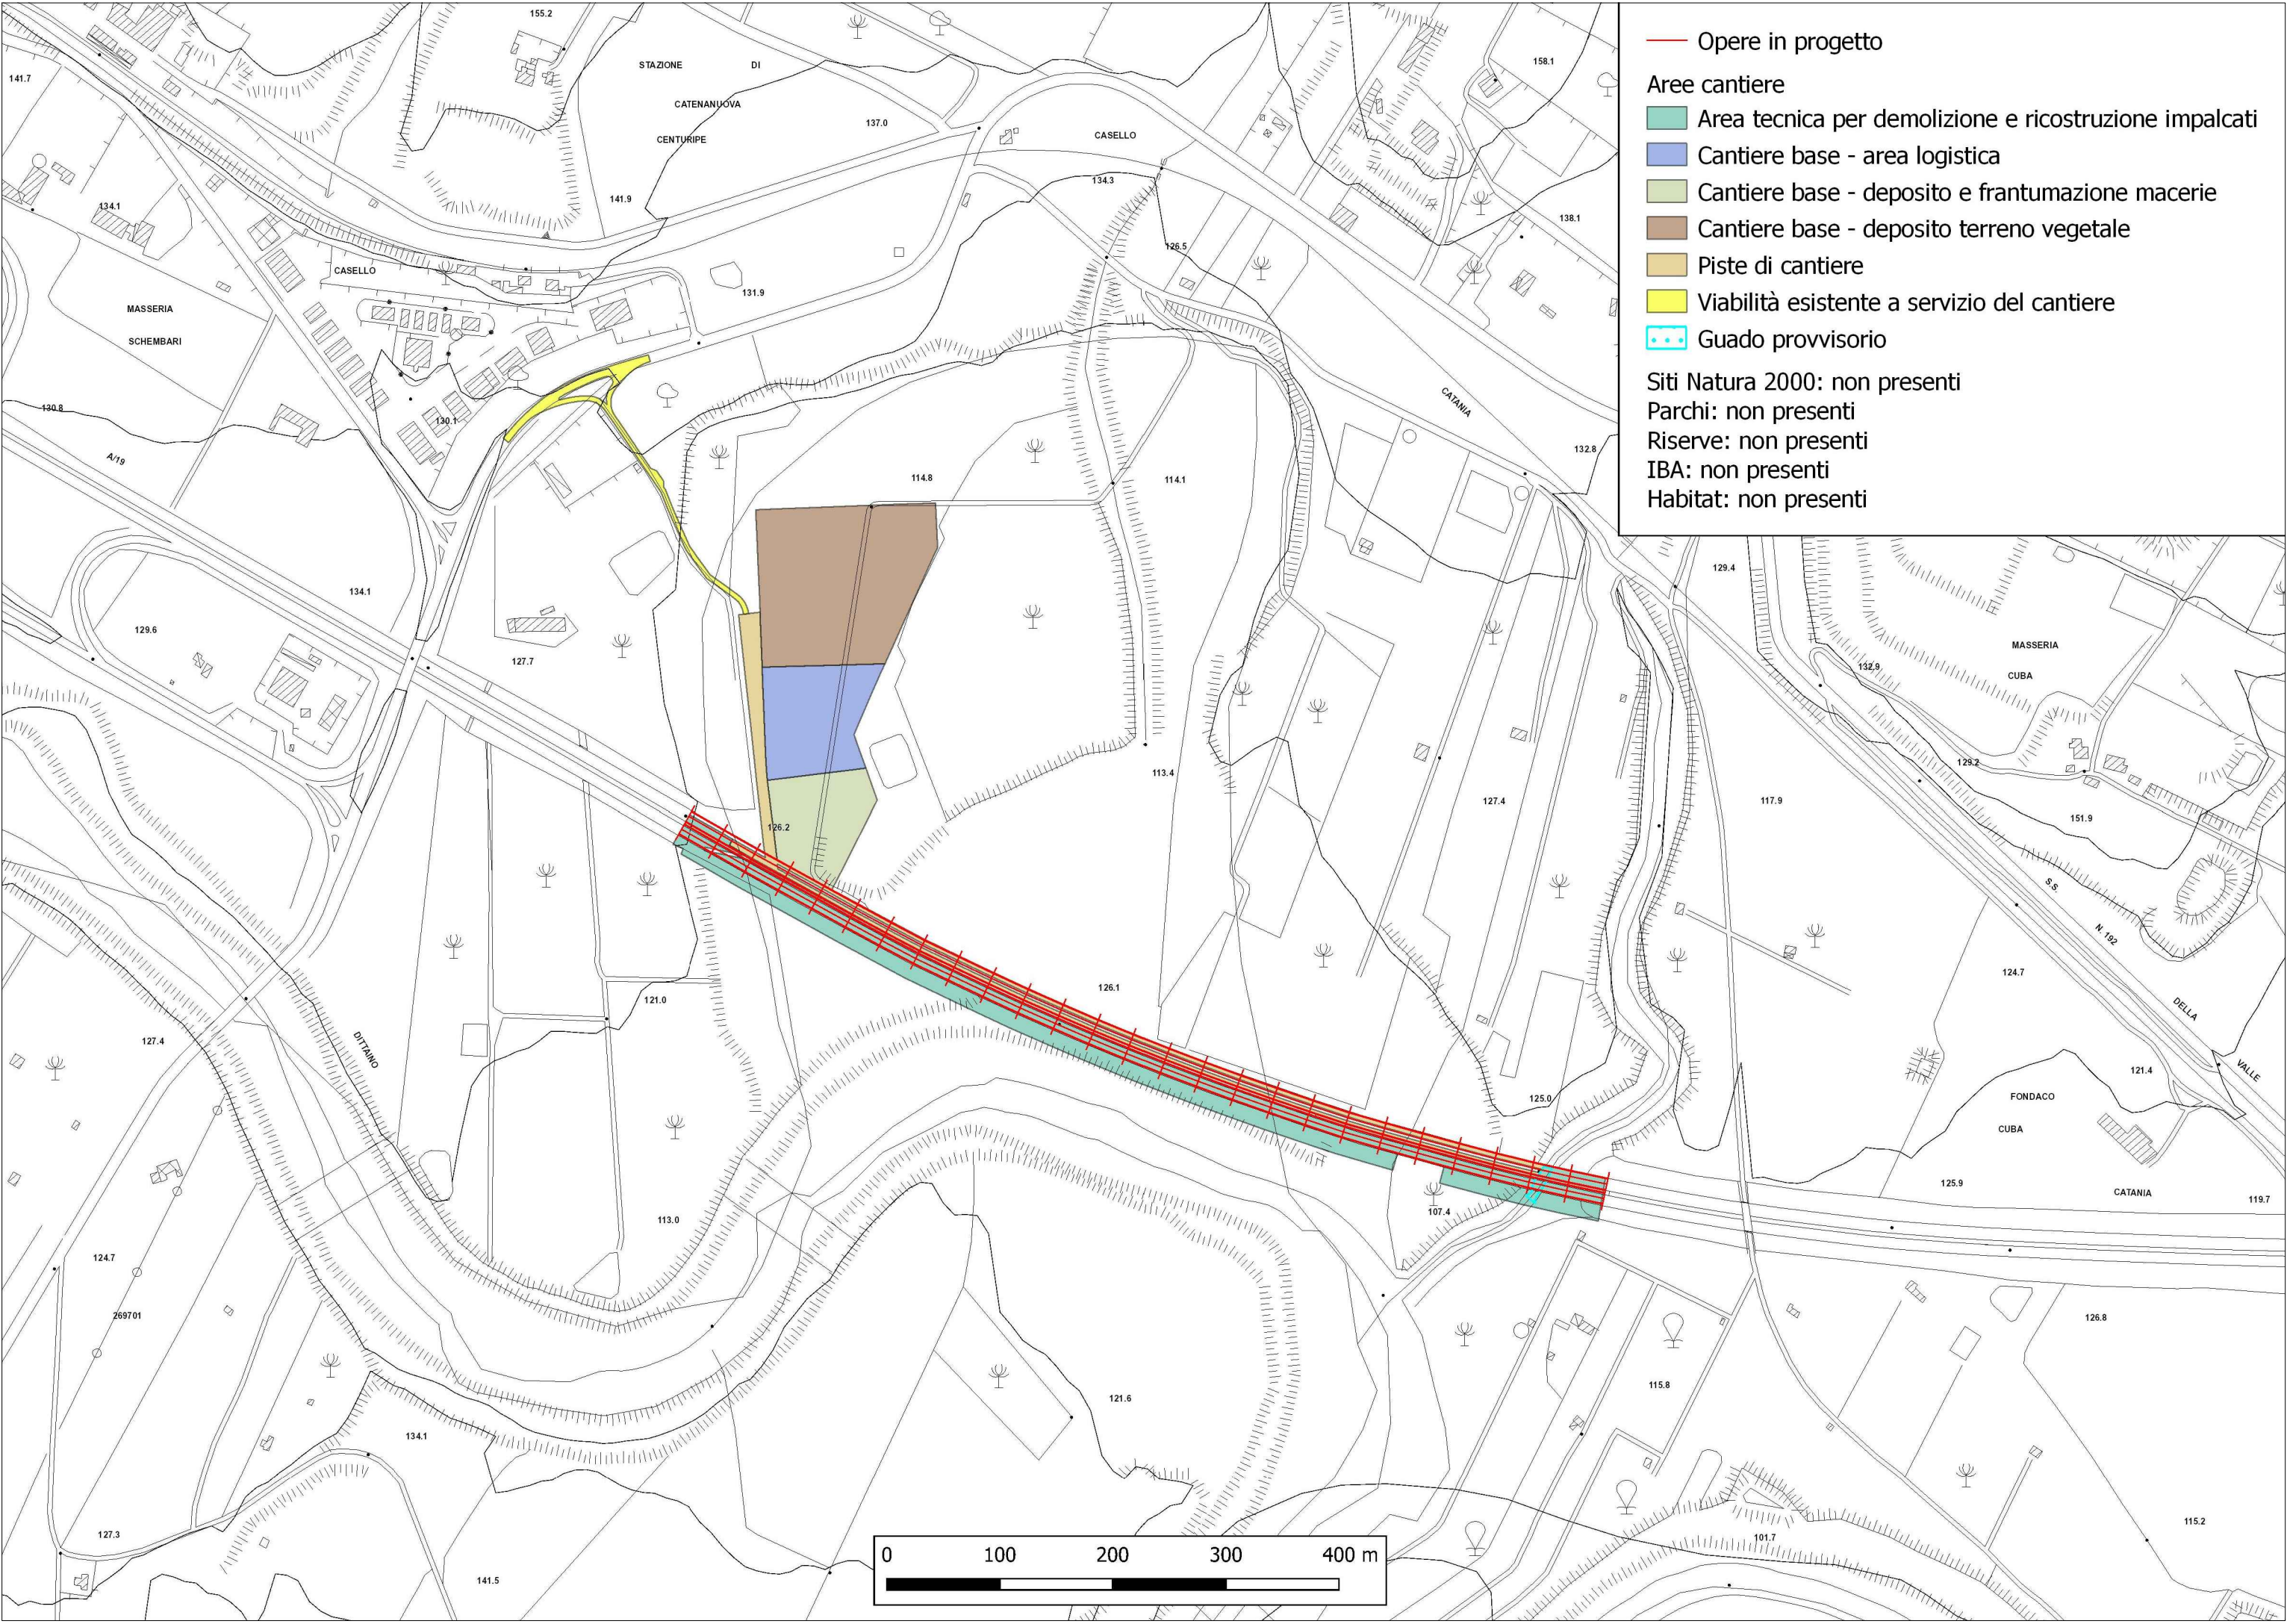

Struttura Territoriale Sicilia
Area Gestione Rete Autostrade

Autostrada A19 “Palermo - Catania”
Lavori di risanamento strutturale del viadotto Alfio,
sito al km 157+600
Carreggiata in direzione Catania

PROGETTO ESECUTIVO

COD. UP7455

PROGETTAZIONE:

ATI VIA - NET - PUCCINELLI

PROGETTISTA E RESPONSABILE DELL'INTEGRAZIONE DELLE PRESTAZIONI SPECIALISTICHE:

Dott. Ing. Giovanni Piazza (Ord. Ing. Prov. Roma 27296)

GEOLOGO:

Dott. Geol. Maurizio Lanzini (Ord. dei Geologi del Lazio 385)

COORDINATORE SICUREZZA IN FASE DI PROGETTAZIONE:

Dott. Ing. Matteo Di Girolamo (Ord. Ing. Prov. Roma 15138)

STUDI AMBIENTALI:

VAMIRGEOIND
Dott. Geol. Gualtiero Bellomo
Dott.ssa Maria Antonietta Marino

GRUPPO DI PROGETTAZIONE MANDATARIA:

MANDANTI:

STUDIO TECNICO
ING. PUCCINELLI
www.puccinelli.webs.com

ELABORATI GENERALI

AMBIENTE

SITI NATURA 2000, PARCHI, RISERVE, HABITAT

CODICE PROGETTO		NOME FILE		REVISIONE	SCALA:
PROGETTO		TOOE000AMBCT10_A			
S I M S U P 0 0 2 4 1 E 2 2		CODICE ELAB. TOOE000AMBCT10		A	1:5000
D					
C					
B					
A	EMISSIONE	FEB. 2023	G.BELLOMO	VAMIRGEOIND	G.PIAZZA
REV.	DESCRIZIONE	DATA	REDATTO	VERIFICATO	APPROVATO