

Legenda

Tracciato di progetto

Area di studio

Aree di cantiere

Tipologia Edifici Ricettori:

Residenziale e assimilabili

Monitoraggio ambientale:

MONITORAGGIO

COMPONENTE MONITORATA
XXX n.
ID PUNTO DI MONITORAGGIO
FASE

COMPONENTI AMBIENTALI MONITORATE

ASU - Acque superficiali

ASO - Acque sotterranee

SUO - Suolo e sottosuolo

ATM - Atmosfera - Monitoraggio attività di cantiere e di esercizio

FASE

MONITORAGGIO ANTE OPERAM

MONITORAGGIO IN CORSO D'OPERA

MONITORAGGIO POST OPERAM



VEG - Vegetazione

FAU - Fauna

RUM - Rumore - Monitoraggio attività di cantiere ed esercizio

VIB - Vibrazioni

PAE - Paesaggio

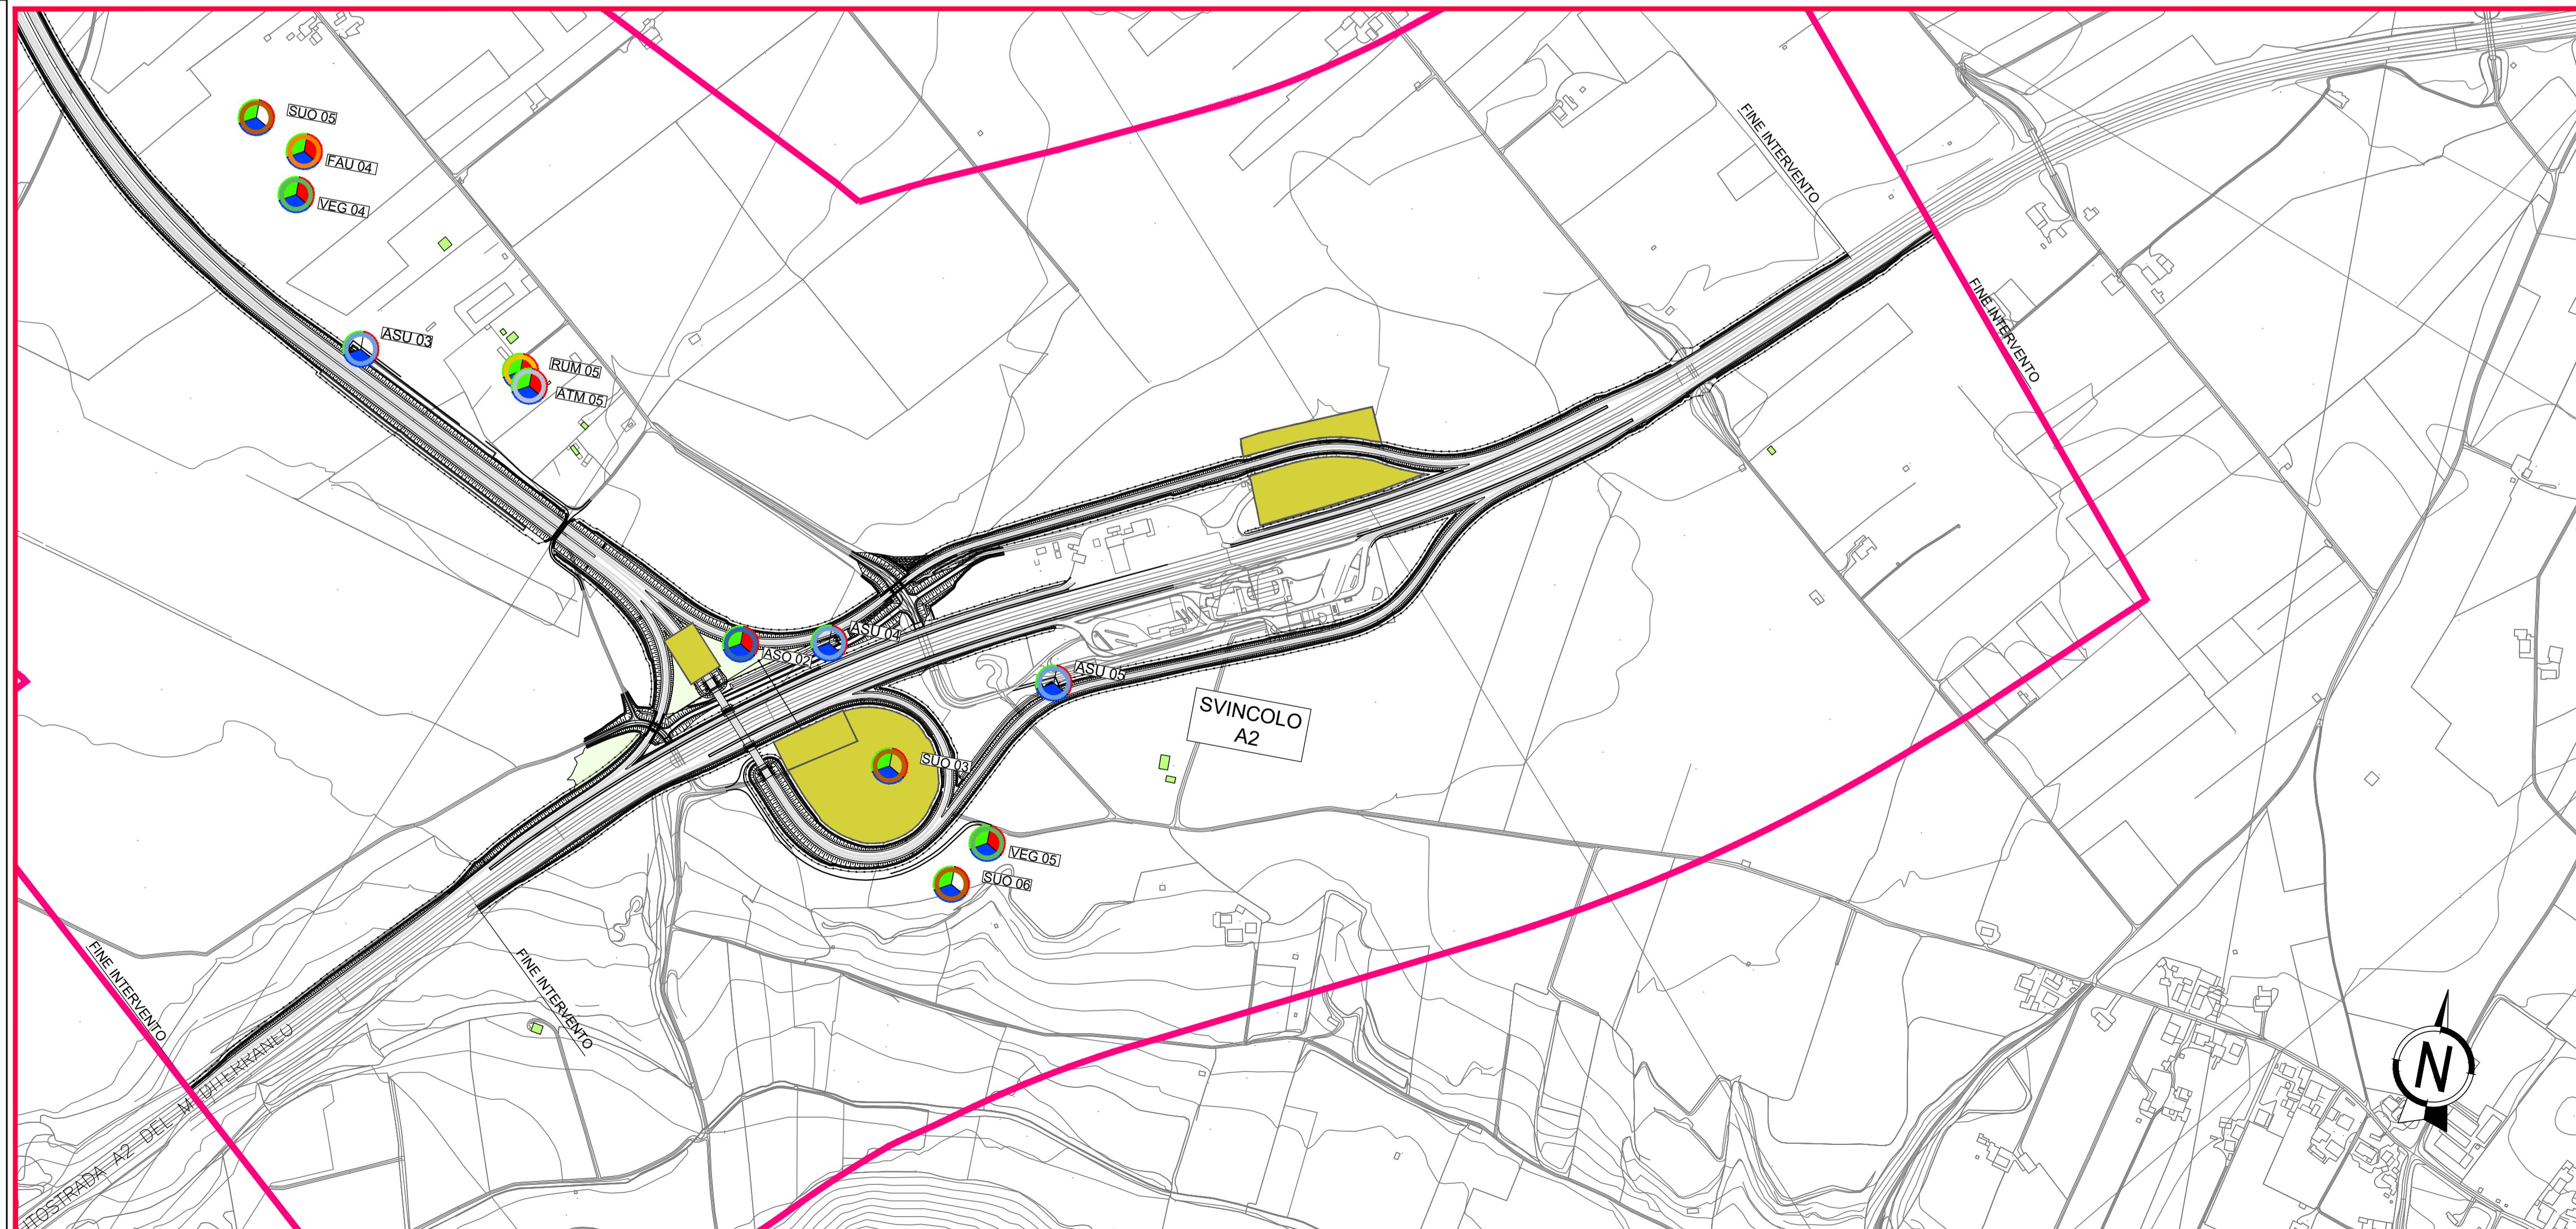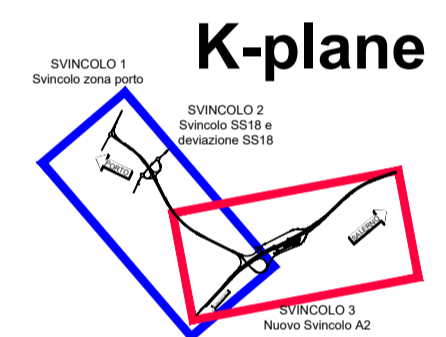

anas
GRUPPO FS ITALIANE

Direzione Tecnica

**AUTOSTRADA A2 "MEDITERRANEA"
COLLEGAMENTO PORTO GIOIA TAURO GATE SUD CON
AUTOSTRADA A2 - LOTTO 1 E LOTTO 2**

DG 54/17 LOTTO 1
PROGETTO DEFINITIVO

COD. UC165
COD. UC167

GRUPPO DI PROGETTAZIONE: R.T.I.: INTEGRA CONSORZIO STABILE (capogruppo mandataria)
Prometeoengineering.it S.r.l. - Dott. Geol. Andrea Rondinara

RESPONSABILE INTEGRAZIONE PRESTAZIONI SPECIALISTICHE: Prof. Ing. Franco BRAGA (Integra Consorzio Stabile)

GEOLOGO: Dott. Geol. A. CANESSA (Prometeoengineering.it S.r.l.)

COORDINATORE PER LA SICUREZZA IN FASE DI PROGETTAZIONE: Dott. Ing. Alessandro Orsini (Integra Consorzio Stabile)

RESPONSABILE DEL PROCEDIMENTO: Dott. Ing. Giuseppe Danilo Malgeri

CAPOGRUPPO MANDATARIA: **INTEGRA**
Consorzio Stabile di Architettura e Ingegneria Integrata
Direttore Tecnico: Prof. Ing. Franco Braga

MANDANTI: **PROMETEO**
Direttore Tecnico: Dott. Ing. Alessandro FOCARACCI

Dott. Geol. Andrea Rondinara

PIANO DI MONITORAGGIO AMBIENTALE

Planimetria con ubicazione punti di misura

CODICE PROGETTO PROGETTO: DPUC0165 LIV. PROG. N. PROG. DPUC0167 D 21	NOME FILE T00M000MOA P1B.dwg CODICE ELAB.: T00M000MOA P101	REVISIONE B	SCALA: 1:5.000
B	REVISIONE A SEGUITO RICHIESTE INTEGRAZIONI MASE	Aprile 2023	Rondinara Eusepi Brago
A	EMISSIONE	Settembre 2022	Rondinara Eusepi Brago
REV.	DESCRIZIONE	DATA	REDDATTO VERIFICATO APPROVATO