

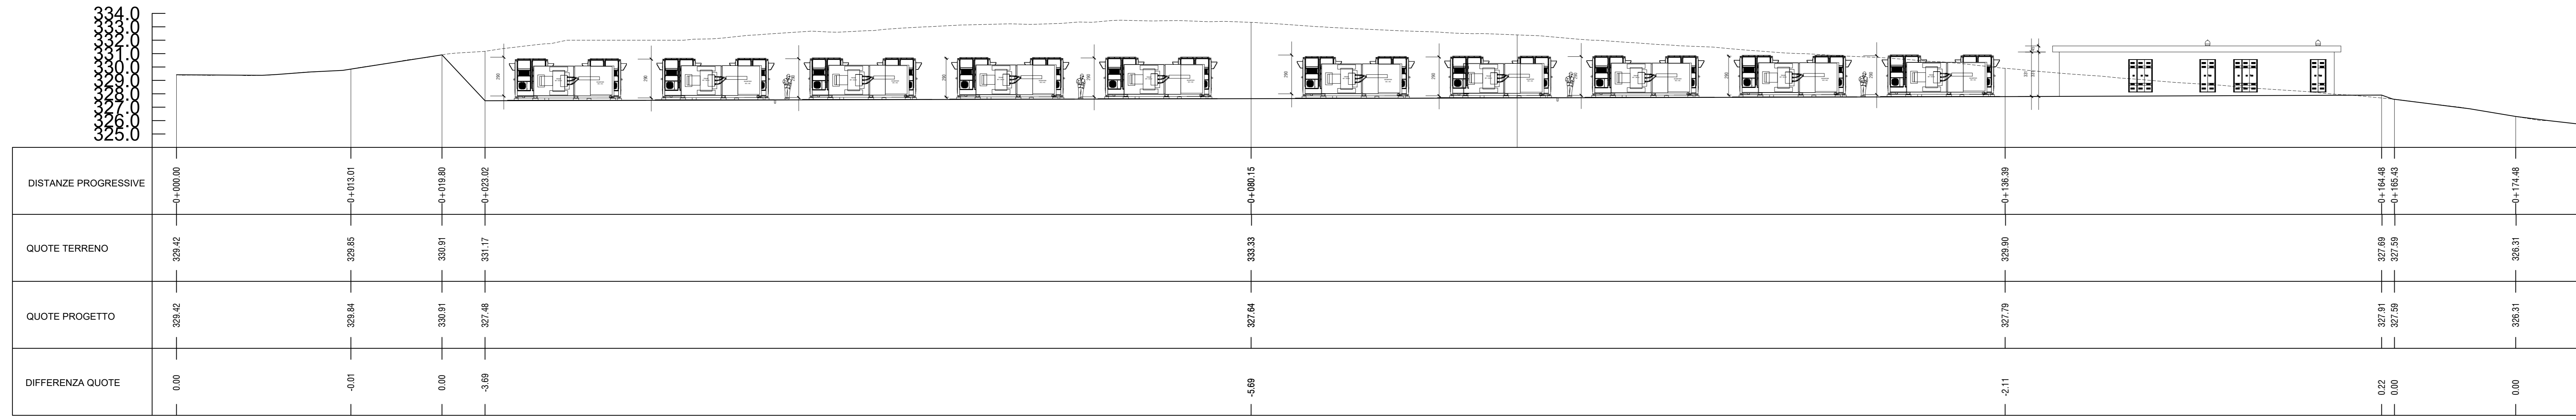


Profilo: Sezione SSEU
Q.Rif. : 324.00

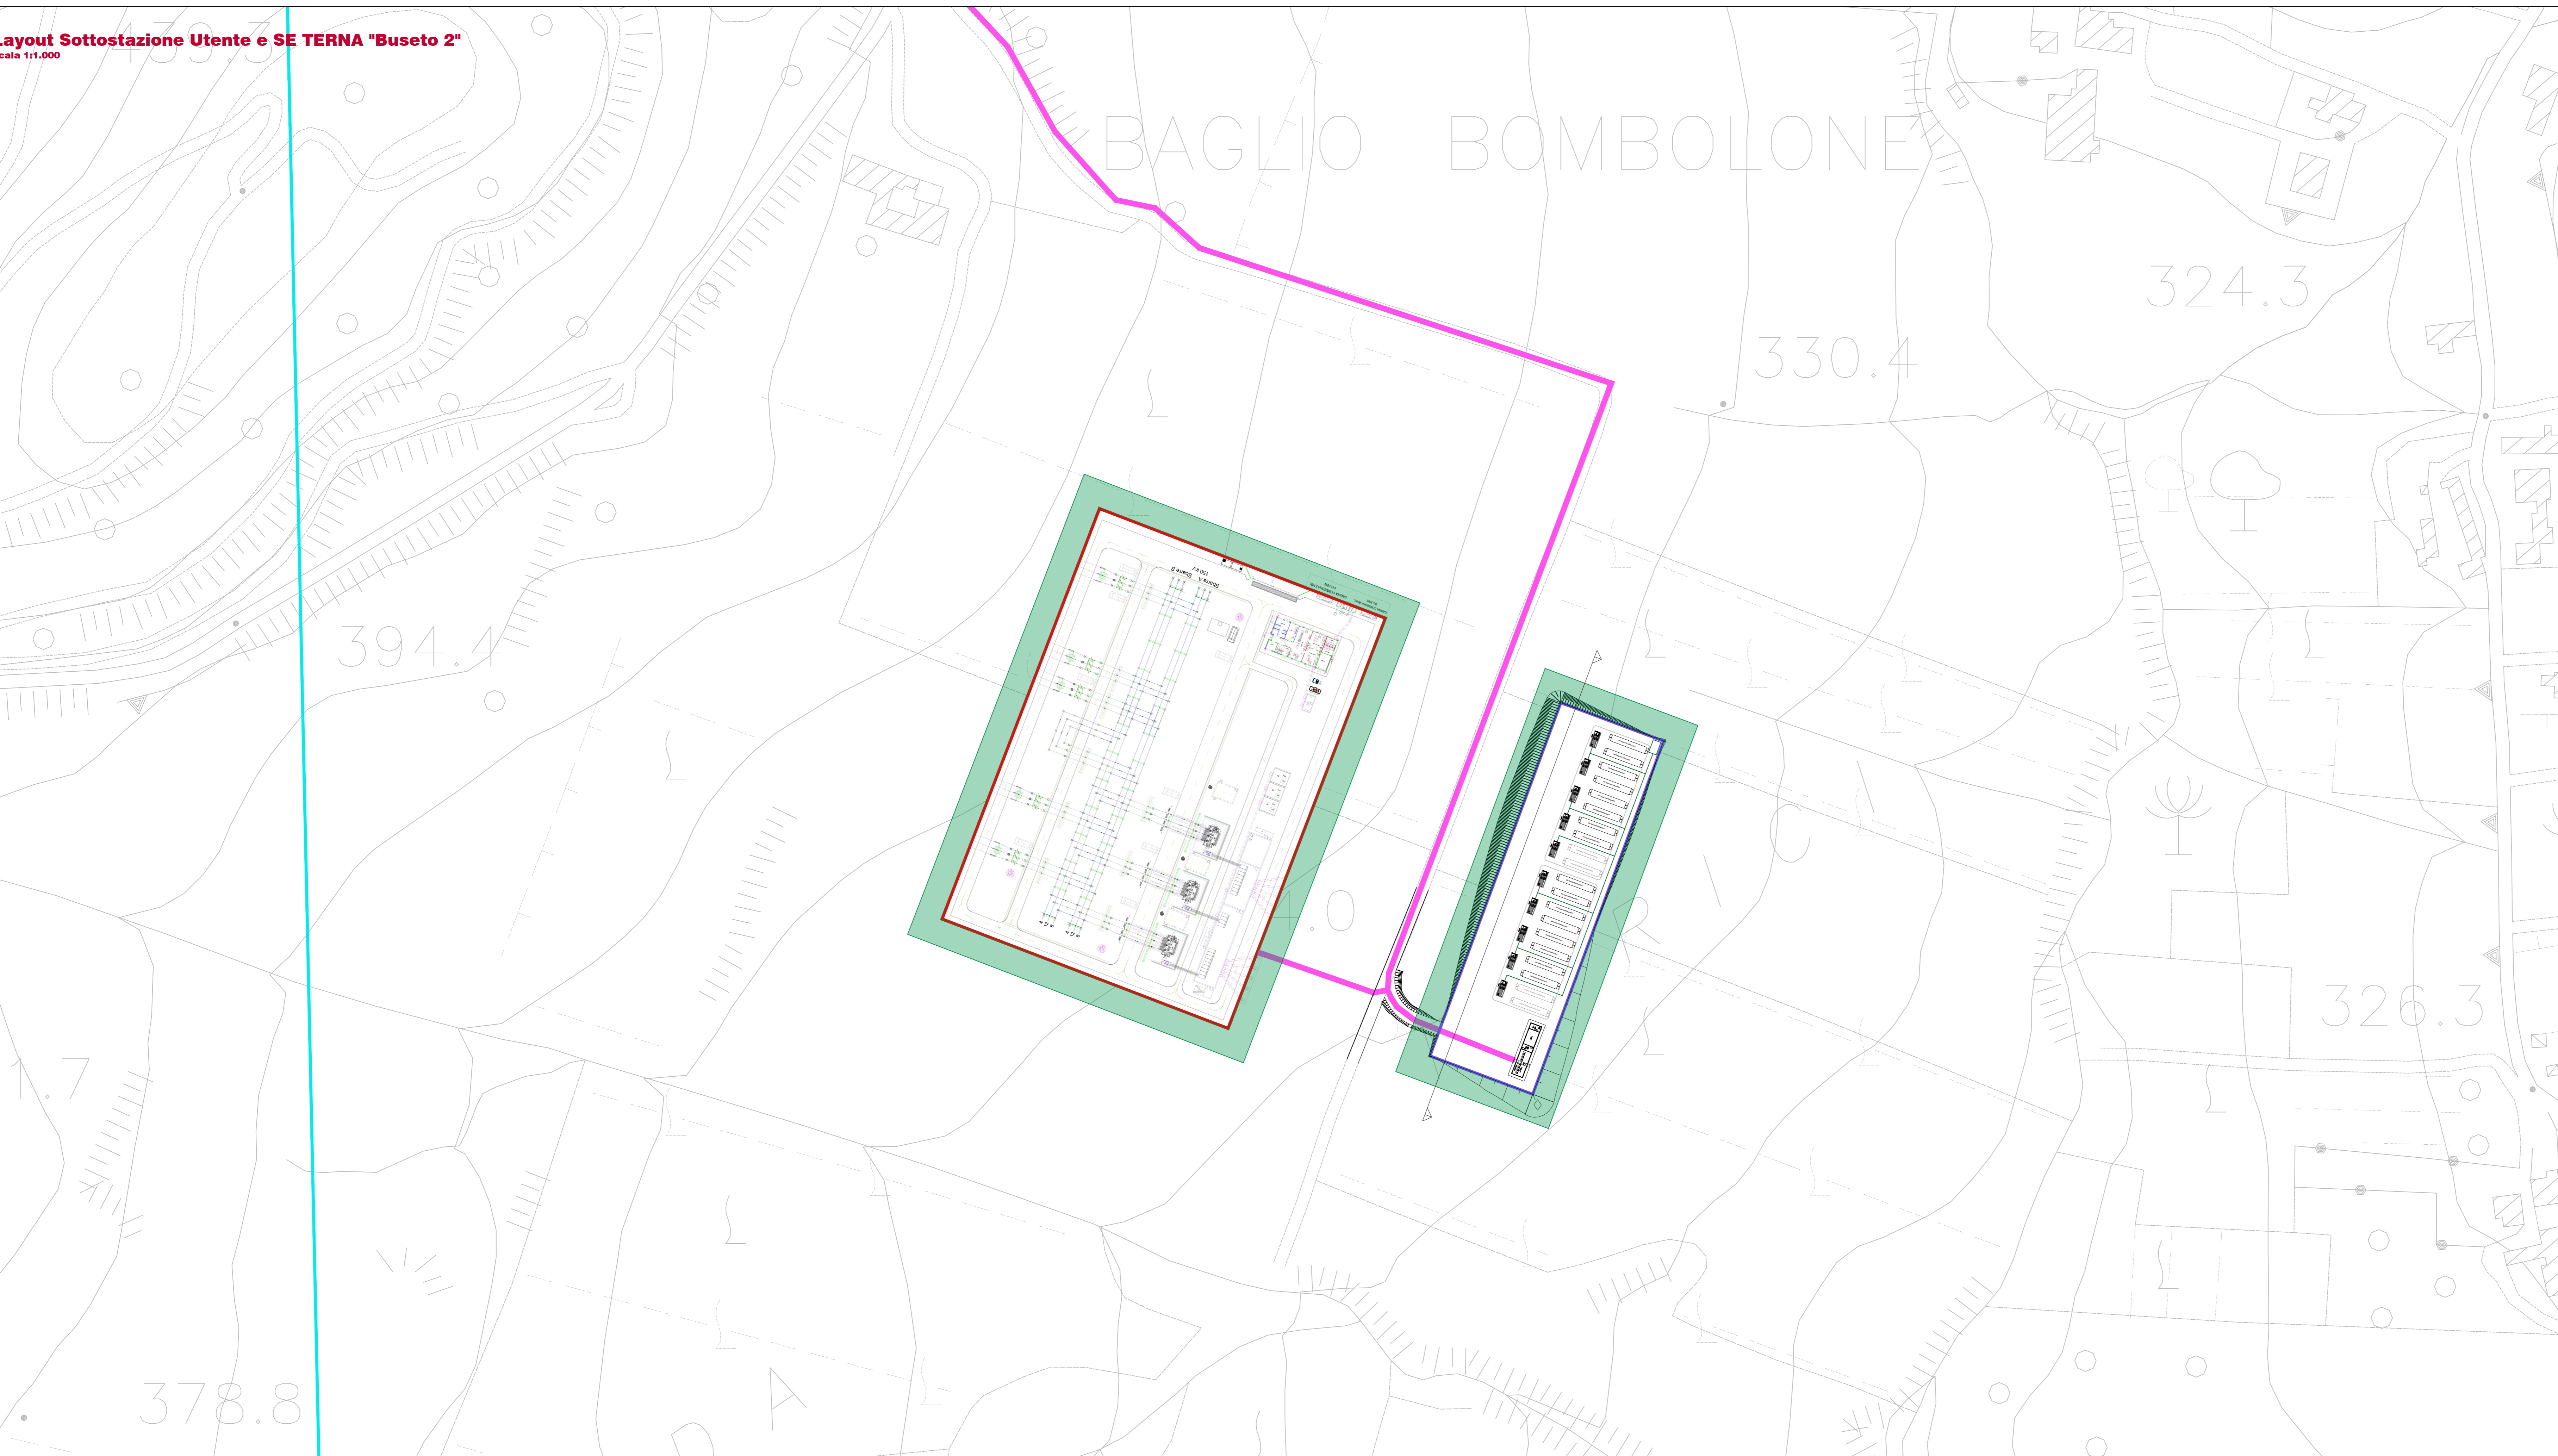

scala 1:200

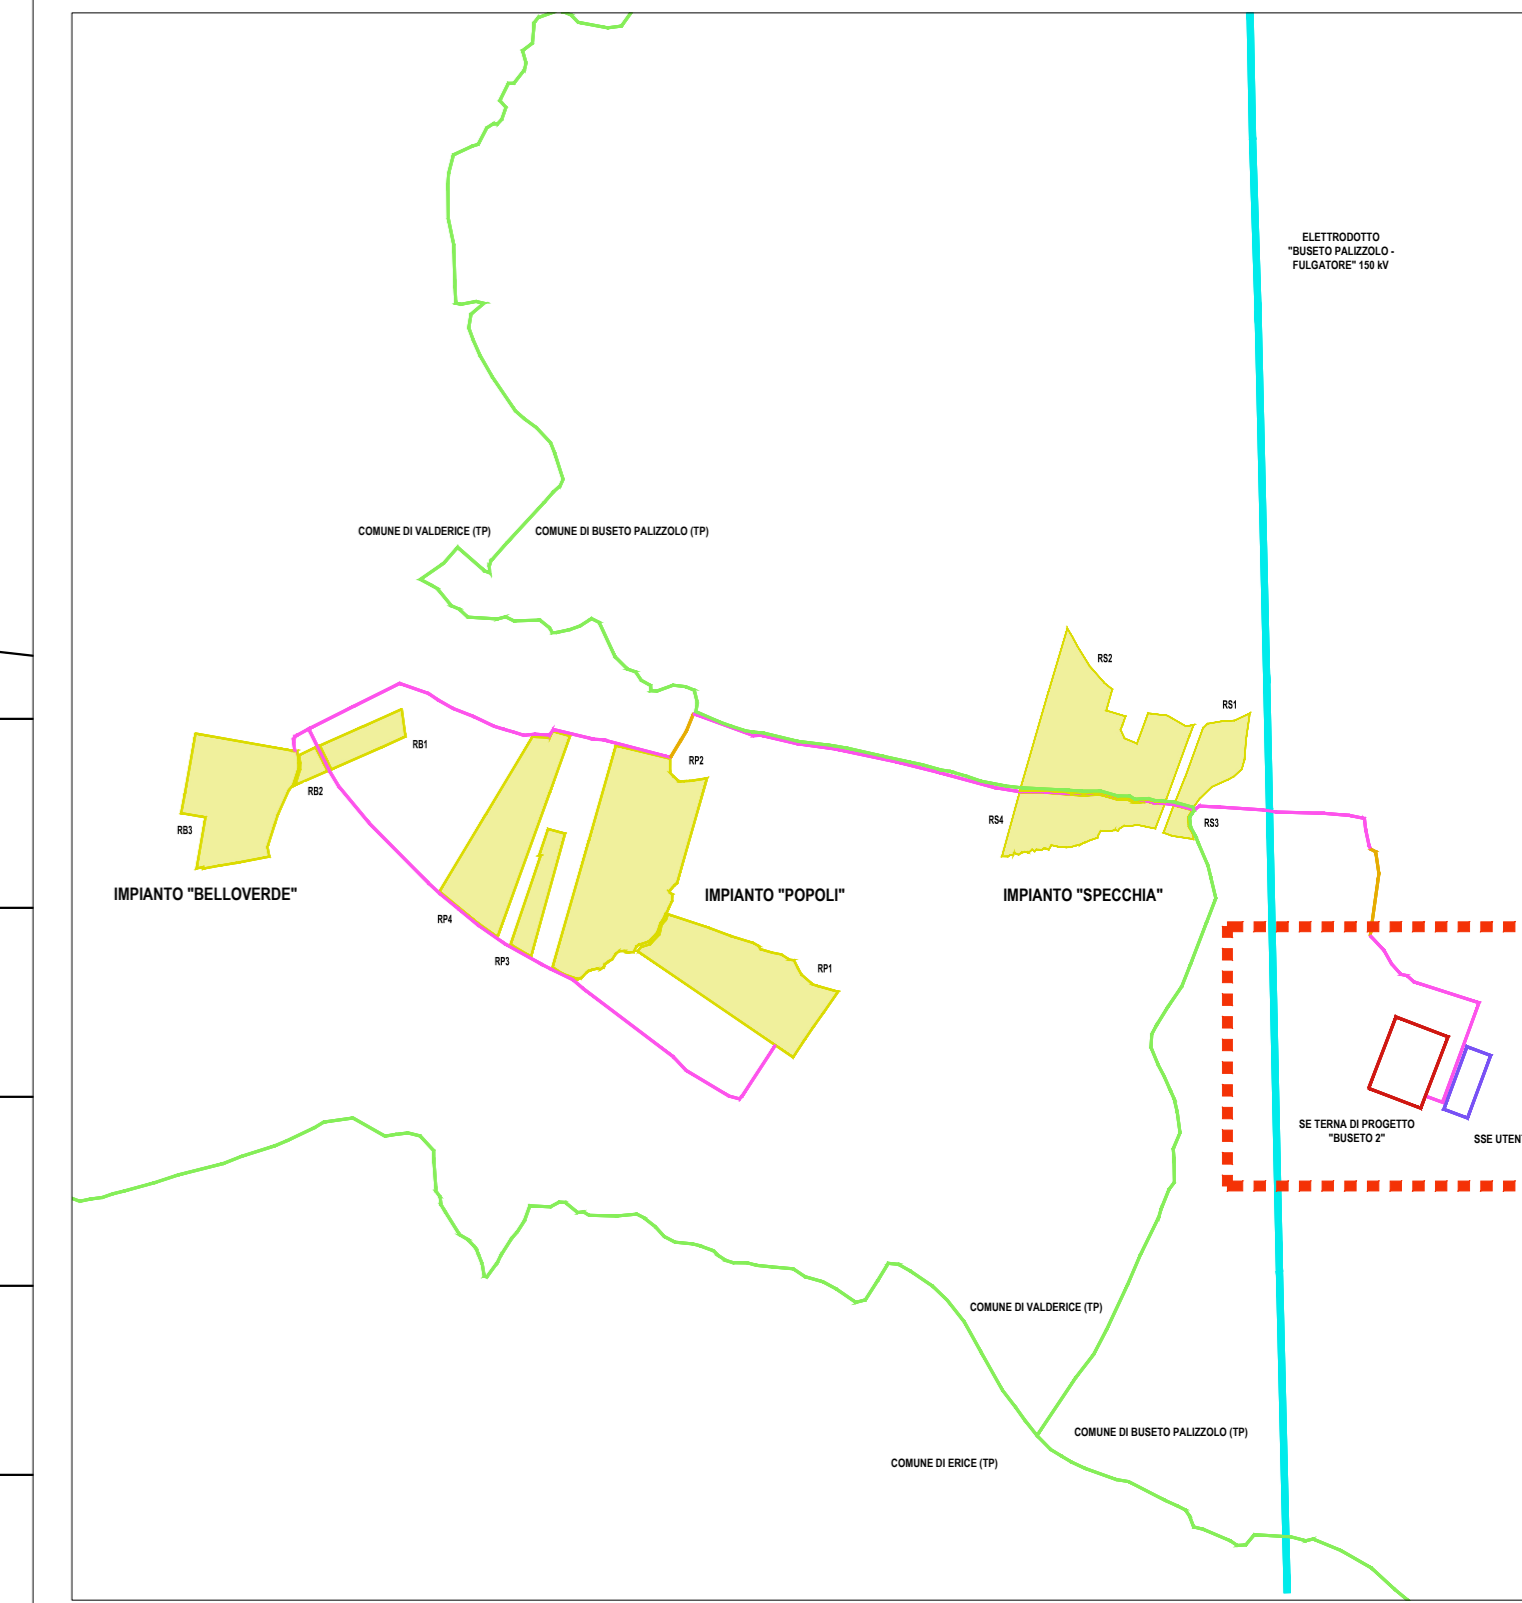

- AREA SOTTOSTAZIONE UTENTE
- AREA SE TERNA "BUSETO 2"
- FASCIA DI MITIGAZIONE
- NUOVO CAVIDOTTO INTERRATO 36 kV SU VIALITA' ASFALTATA
- NUOVO CAVIDOTTO INTERRATO 36 kV SU PISTA BIANCA
- ELETTRODOTTO "BUSETO PALIZZOLO - FLAGATORE" 150 kV
- CONFINE COMUNALE

scala 1:1.000

PROPRONTE
Repower Renewable Spa
Via Leonardo, 41
30174 Venezia



COORDINAMENTO

LAAP ARCHITECTS
urban quality consultants
LAAP ARCHITECTS Srl
Via Francesco Laurana 28
90143 - Palermo - Italia
1 091.7834427 - fax 091.7834427
laap.it - info@laap.it
Numero di commessa laap: 338

PROGETTAZIONE

LAAP ARCHITECTS
urban quality consultants
Architetta e Agrotecnica Antonia Palazzolo
LAAP ARCHITECTS Srl
Via Francesco Laurana 28
90143 - Palermo - Italia
1 091.7834427 - fax 091.7834427
laap.it - info@laap.it
Numero di commessa laap: 338



N° COMMESSA
1518 PARCO AGRIVOLTICO RACARRUME 25 MW + 20 BESS
LIBERO CONSORZIO COMUNALE DI TRAPANI
COMUNI DI BUSETO PALIZZOLO (TP), VALDERICE (TP), ERICE (TP), TRAPANI E MISLISCEMI (TP)

PROGETTO DEFINITIVO
LAYOUT SOTTOSTAZIONE UTENTE E STAZIONE
ELETRICA "BUSETO 2"

CODICE ELABORATO
PD.34.D

NUMERO FILE: 338_CART_ambrosio_001.dwg

AREA SOTTOSTAZIONE UTENTE E SE "BUSETO 2"