



Tipico recinzione e passaggi faunistici
Scala 1:25

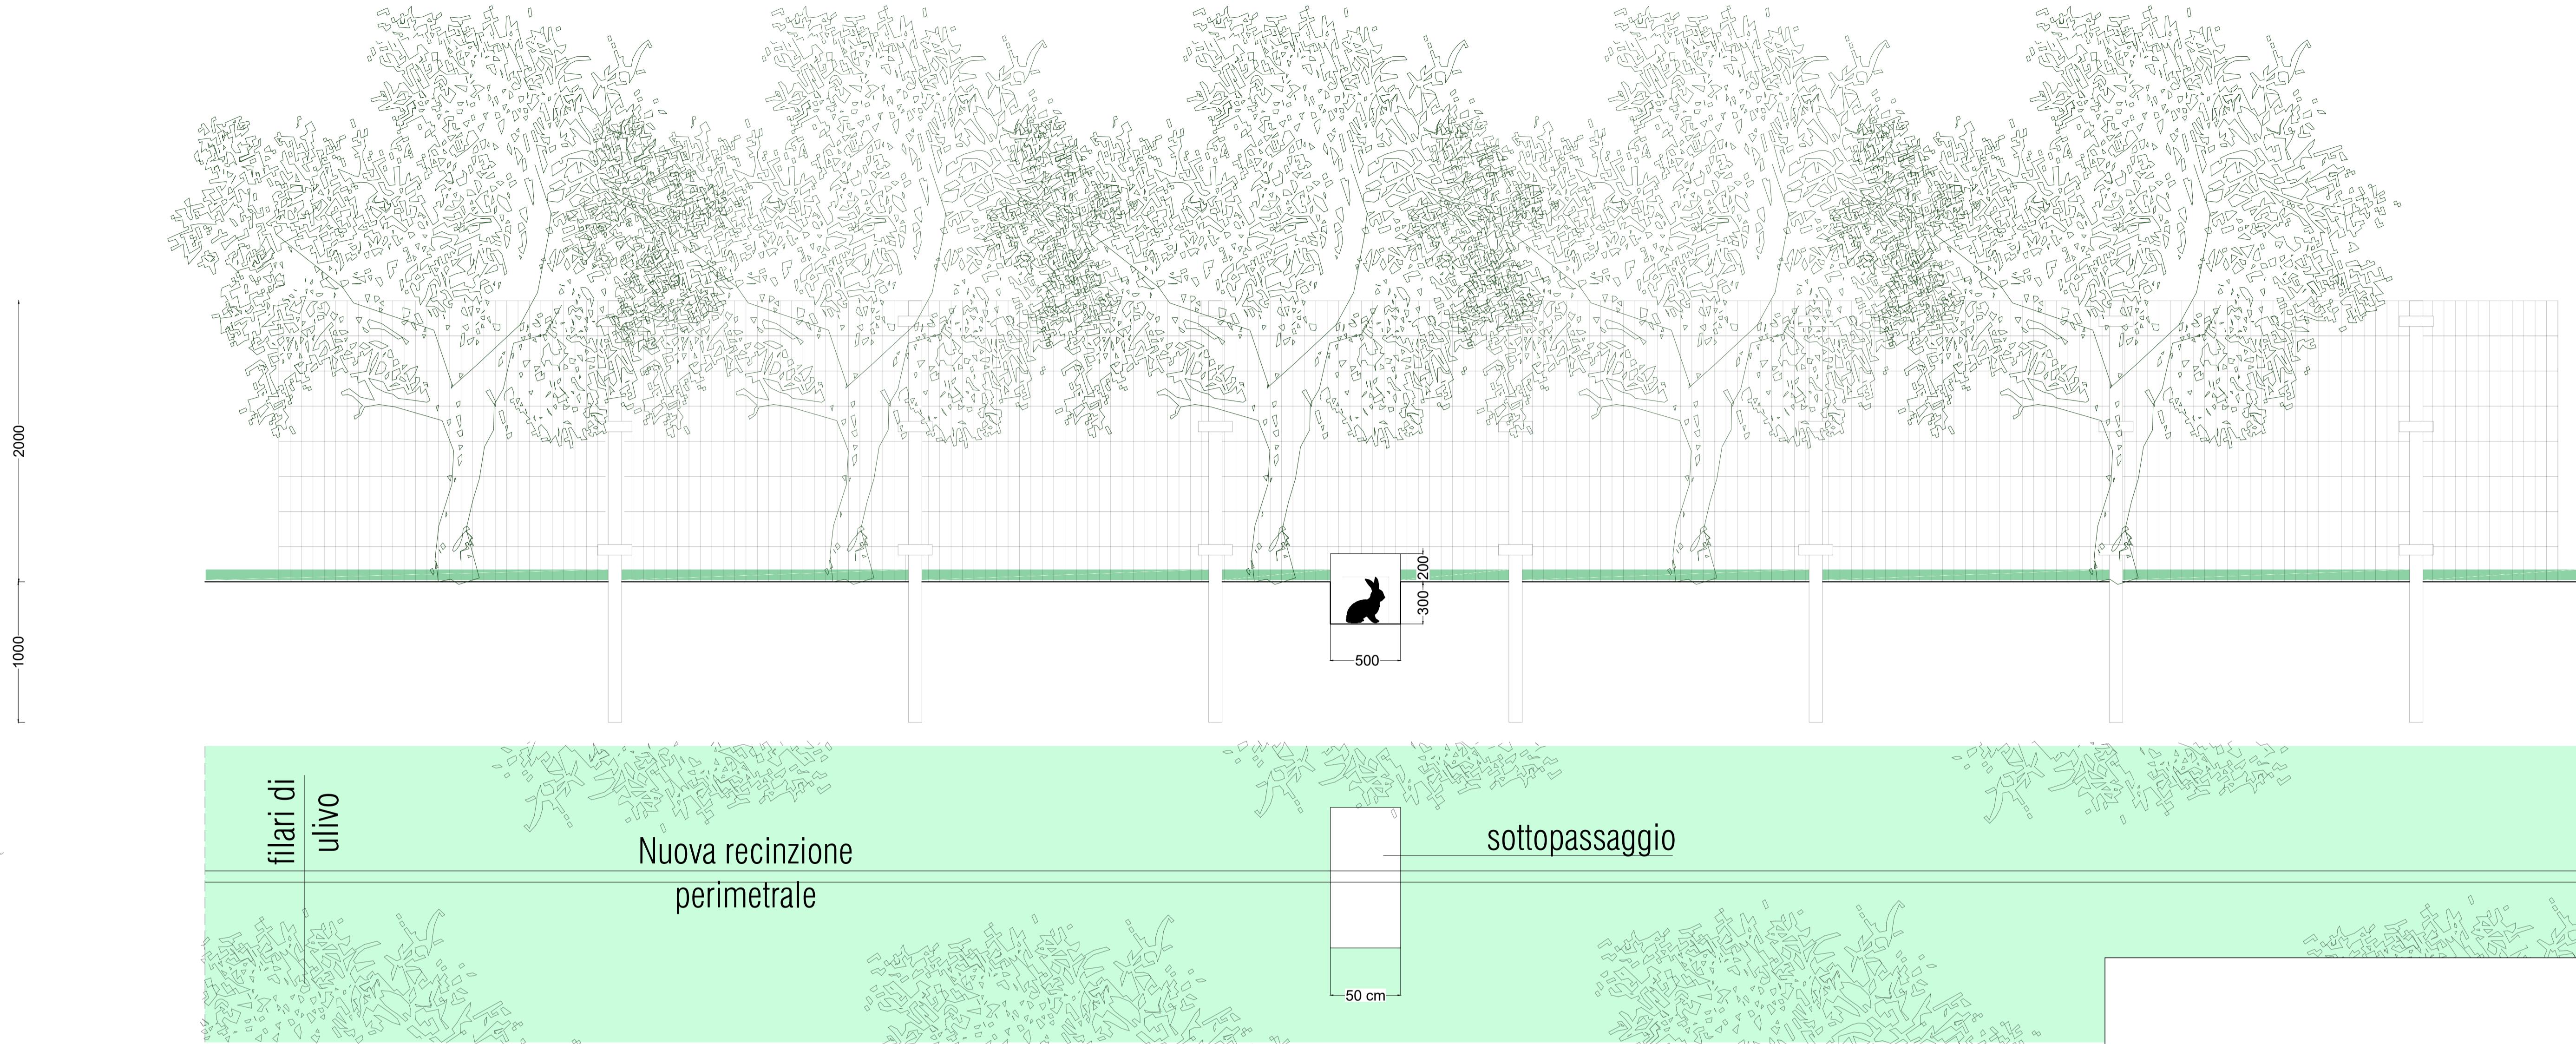

Tipico cancello e planimetria
Scala 1:25

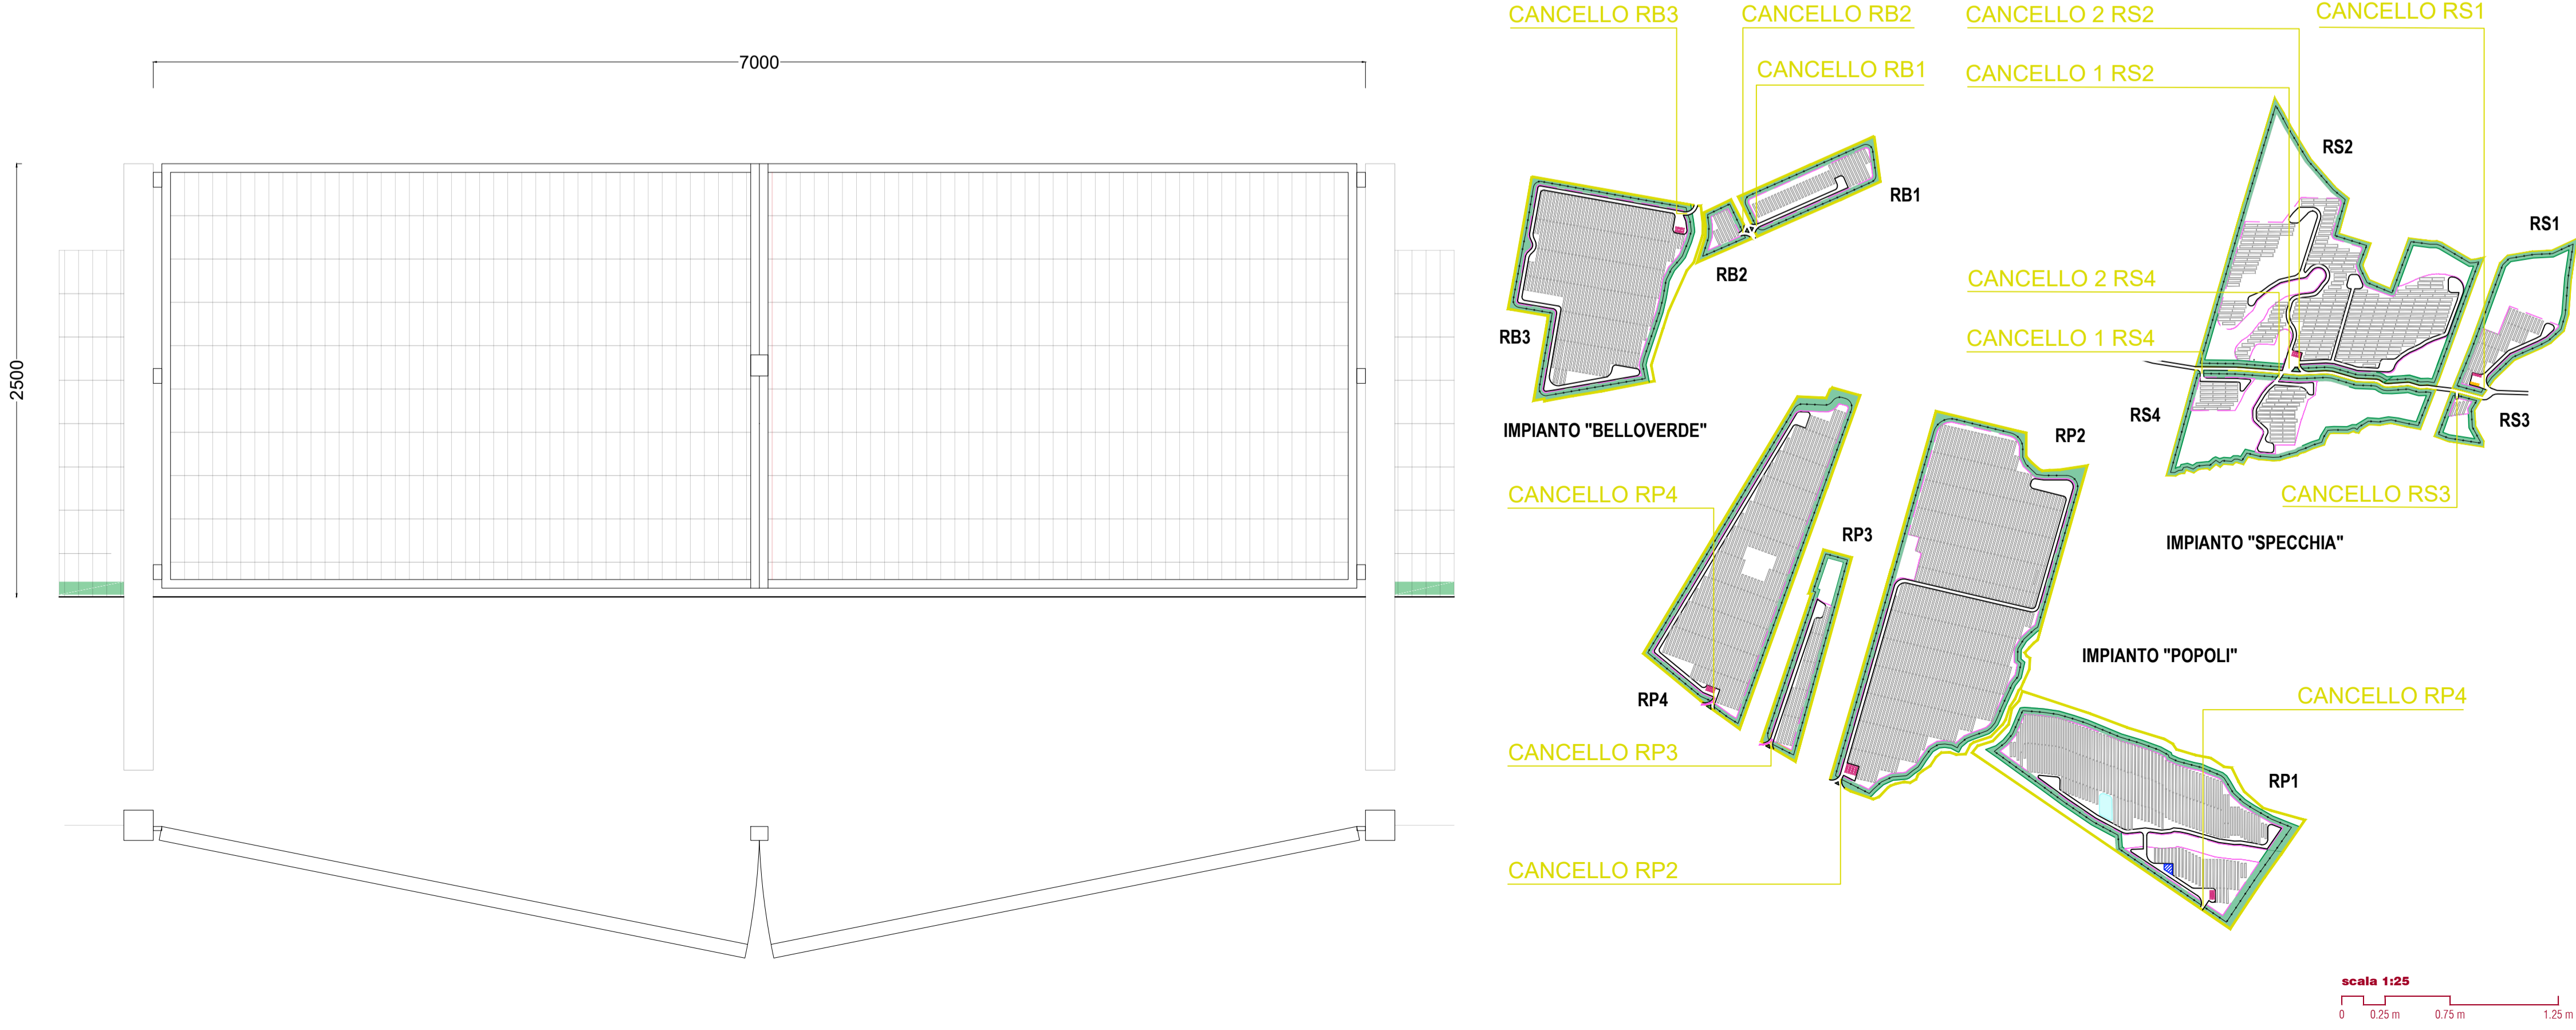

PROPONENTE
Repower Renewable Spa
Via Lavaredo, 44
30174 Venezia

COORDINAMENTO	PROGETTAZIONE
<p>LAAP ARCHITECTS urban quality consultants LAAP ARCHITECTS Srl via Francesco Laurana 28 90143 - Palermo - Italia t 091.7834427 - fax 091.7834427 laap.it - info@laap.it Numero di commessa laap: 338</p>	<p>LAAP ARCHITECTS urban quality consultants Architetto e Agrotecnico Antonino Palazzolo LAAP ARCHITECTS Srl via Francesco Laurana 28 90143 - Palermo - Italia t 091.7834427 - fax 091.7834427 laap.it - info@laap.it Numero di commessa laap: 338</p>

N° COMMESSA **1518**

PARCO AGRIVOLTAICO RACARRUME 25 MW + 20 BESS
LIBERO CONSORZIO COMUNALE DI TRAPANI
COMUNI DI BUSETO PALIZZOLO (TP), VALDERICE (TP), ERICE (TP), TRAPANI E MISILISCEMI (TP)

PROGETTO DEFINITIVO

ELABORATO DISEGNI ARCHITETTONICI RECINZIONI TIPO, CANCELLI DI ACCESSO E PASSAGGI FAUNISTICI

CODICE ELABORATO **PD.42**

NOME FILE: 338_CART_elaborato_r00.dwg

REV.	DATA	PRIMA EMISSIONE	DESCRIZIONE REVISIONE	LAAP ARCHITECTS	Arch. Sandro Di Gangi	Arch. Antonino Palazzolo
00	20/03/2023	PRIMA EMISSIONE		REDAZIONE	VERIFICA	APPROVAZIONE

COPYRIGHT - TUTTI I DIRITTI SONO RISERVATI A NORMA DI LEGGE