




- Legenda:**
- Aerogeneratori
 - Sorvolo rotore
 - Aerogeneratori fondazione
 - Elettrodotto interrato AT
 - Elettrodotto interrato MT
 - SE Sanluri
 - SSE utente
 - Scavi e riporti cantiere
 - Scavi e riporti esercizio
 - Scavi e riporti nuova viabilità di accesso
 - Piazzola di cantiere (occ temporanea)
 - Piazzola di esercizio
 - Nuova viabilità di accesso
 - Adeguamenti stradali temporanei per il cantiere
 - Viabilità esistente da adeguare
 - Area cantiere (occ temporanea)

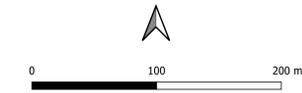


 Comune di Segugiu	 GMS	Note di revisione
	Progetto:	Note di revisione
Nome file:	Formato:	Data:
Nome:	Scala:	Descrizione:
Progetto: Parco eolico "Pizzo Ba" Selegas, Guamaggiore (SU)		Titolo tavola: T_05_Inquadramento su rilievo piano altimetrico
Nome file: 21056_Tavola GIS_Selepas.gpx	Formato: AI	Scala: 1:2000
Note:		Revisione:
21056SLGPD0501		01 03/03/23 Revisione 1 LB VDA
00 31/07/22 Prima emissione SS VDA		REV DATA DESCRIZIONE PREP APPR

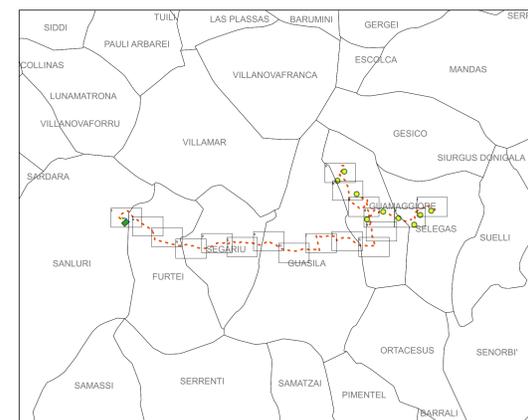



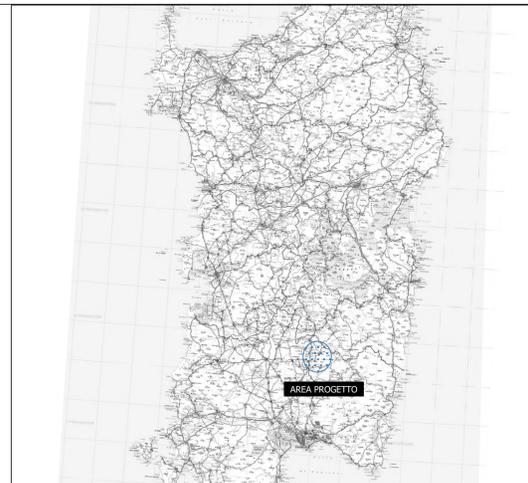


- Legenda:**
- Aerogeneratori
 - ▨ Sorvolo rotore
 - Aerogeneratori fondazione
 - Elettrodotto interrato AT
 - Elettrodotto interrato MT
 - SE Sanluri
 - SSE utente
 - Scavi e riporti cantiere
 - Scavi e riporti esercizio
 - Scavi e riporti nuova viabilità di accesso
 - Piazzola di cantiere (occ temporanea)
 - Piazzola di esercizio
 - Nuova viabilità di accesso
 - Adeguamenti stradali temporanei per il cantiere
 - Viabilità esistente da adeguare
 - Area cantiere (occ temporanea)

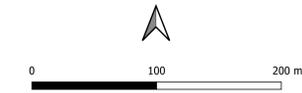


		Note di revisione			
	Progetto:	01	03/03/23	Revisione 1	LB VDA
	00	31/07/22	Prima emissione	SS VDA	
REV	DATA	DESCRIZIONE	PREP	APPR	
Progetto: Parco ecologico "Pizzo Bai" Selegas, Guamaggiore (SU)		Note tavola: T_05_Inquadramento su rilievo piano altimetrico			
Nome file: 22056_Tavola GIS_Selegas.dwg	Formato: AI	Scala: 1:2000	Modificato:	Verificato:	Approvato:
Data: 21/05/2023			Disegnato:	Verificato:	Approvato:

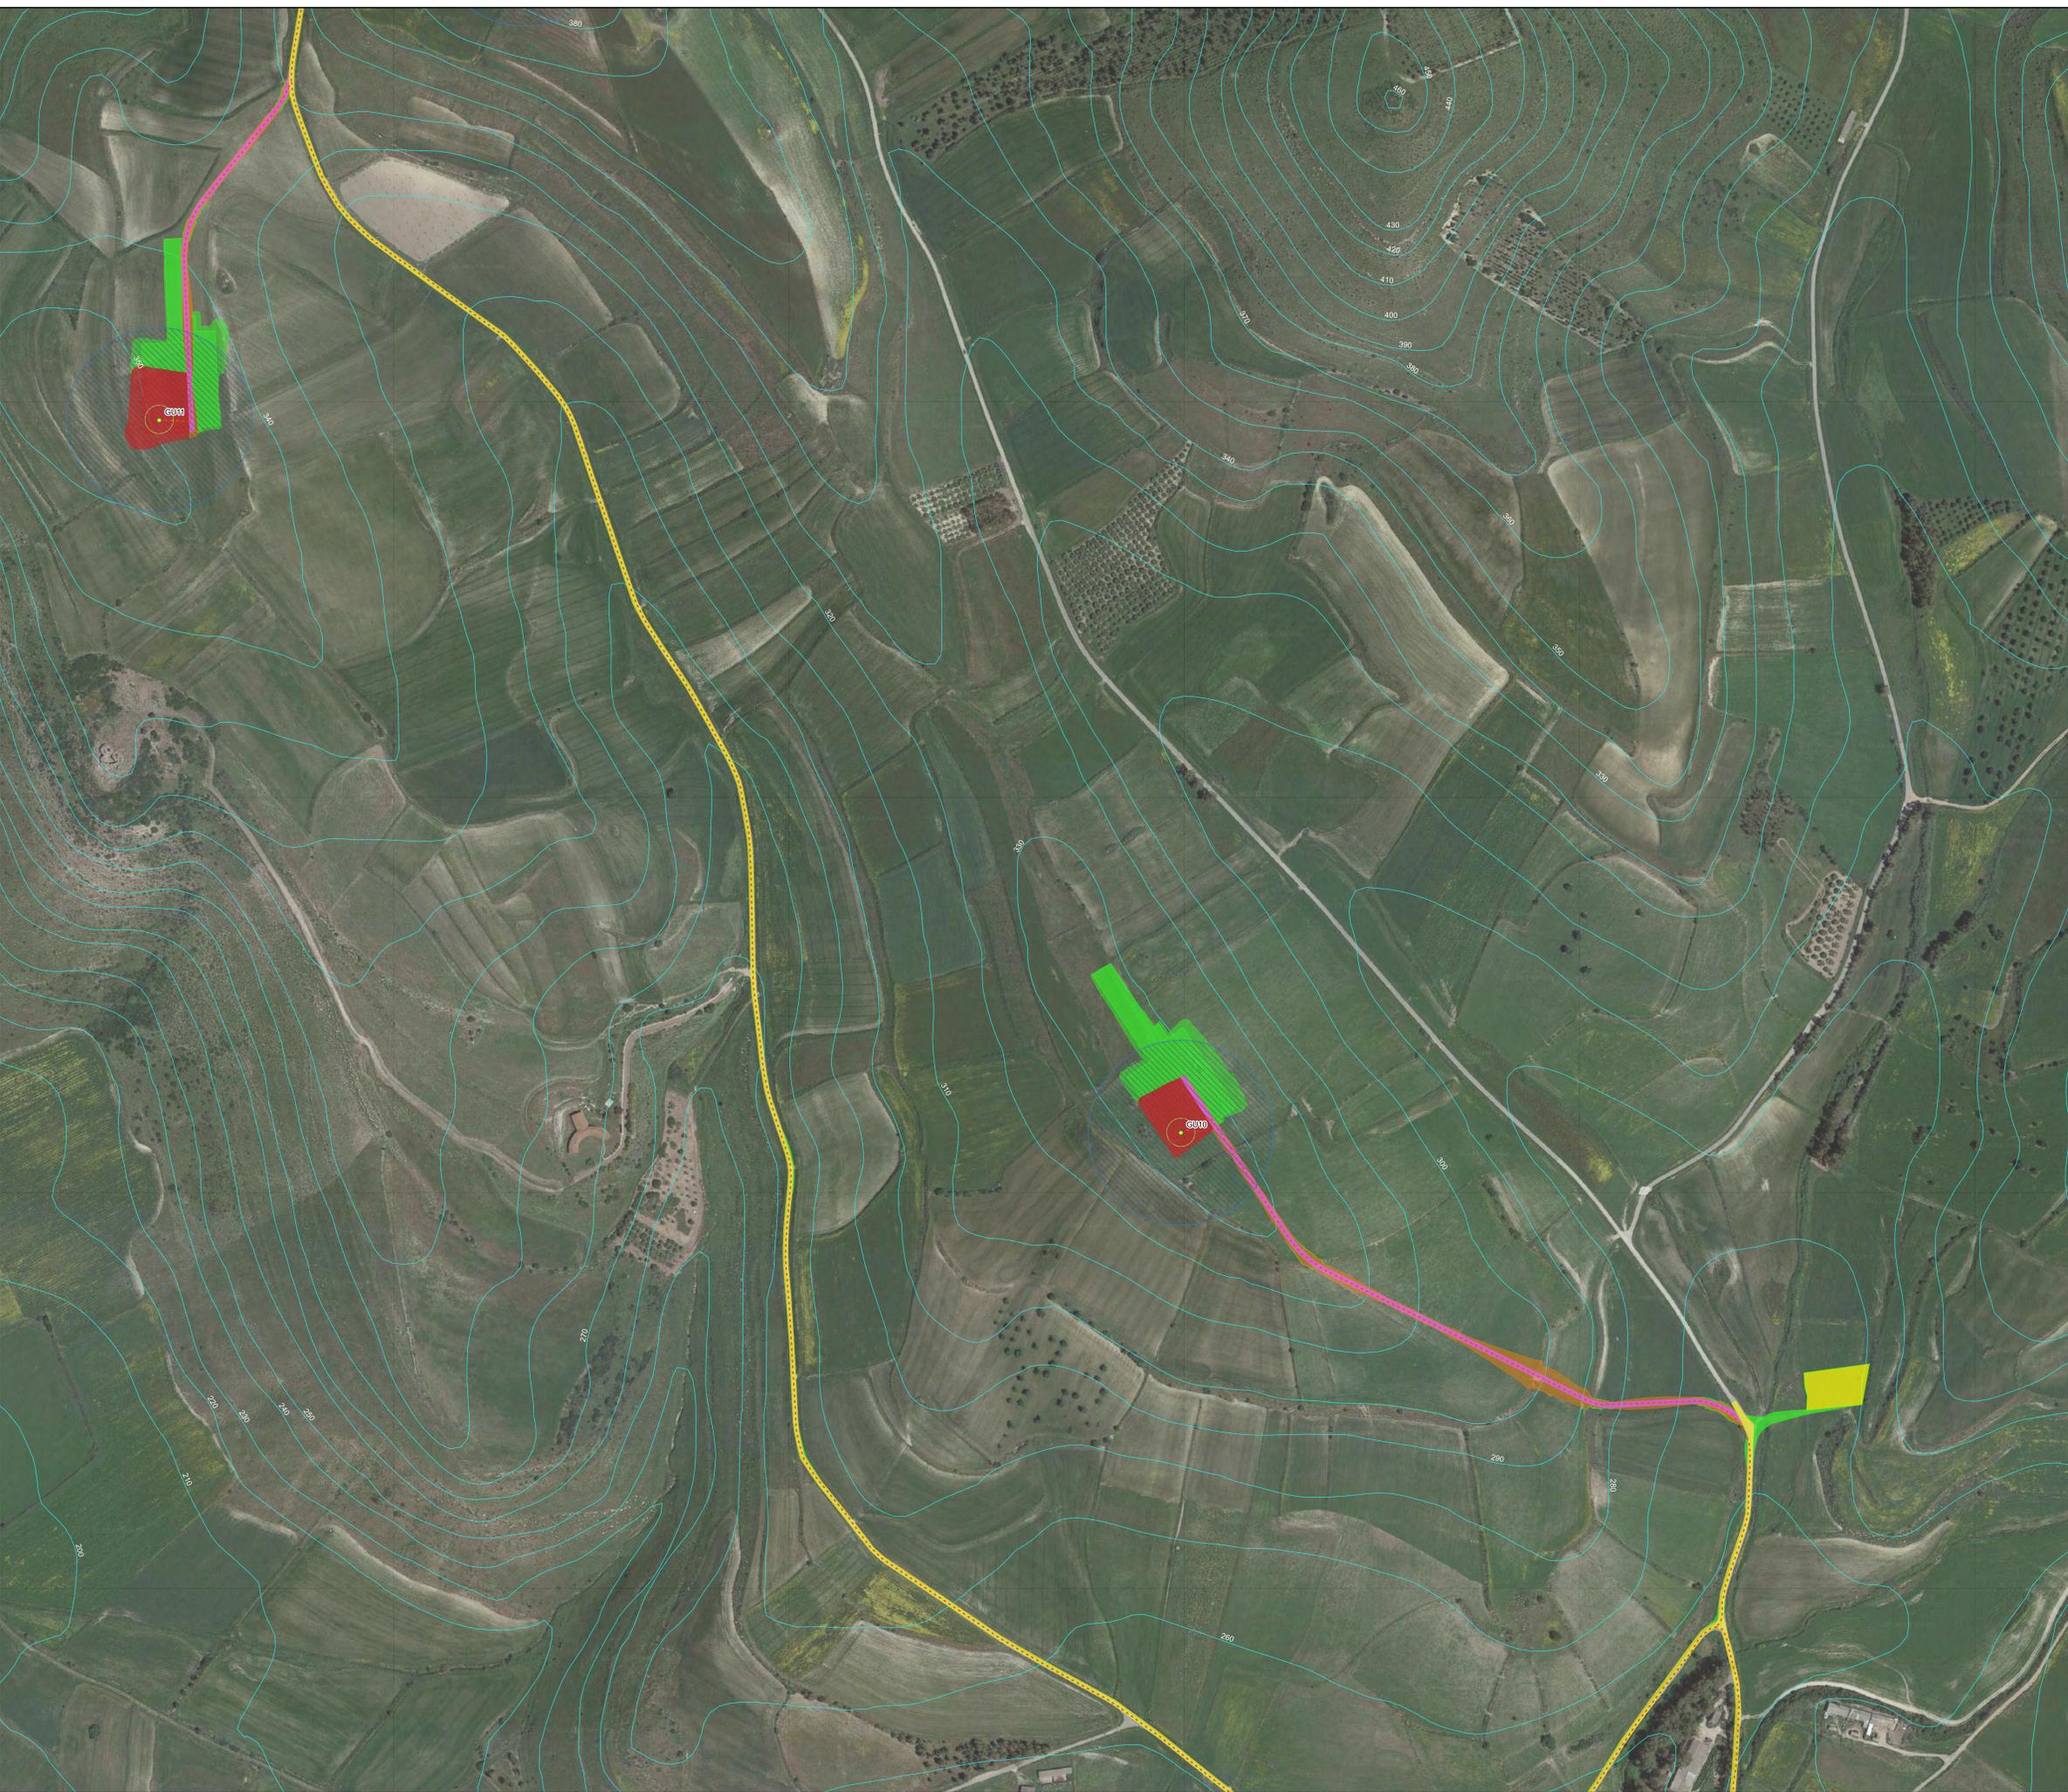

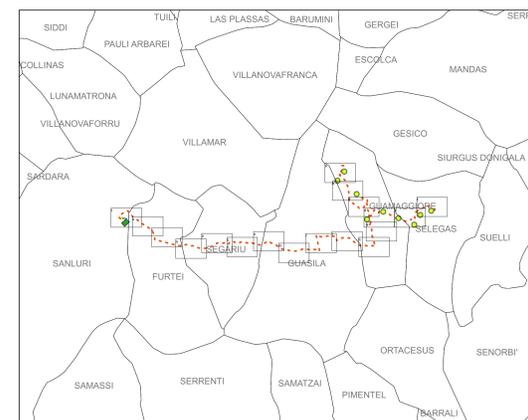
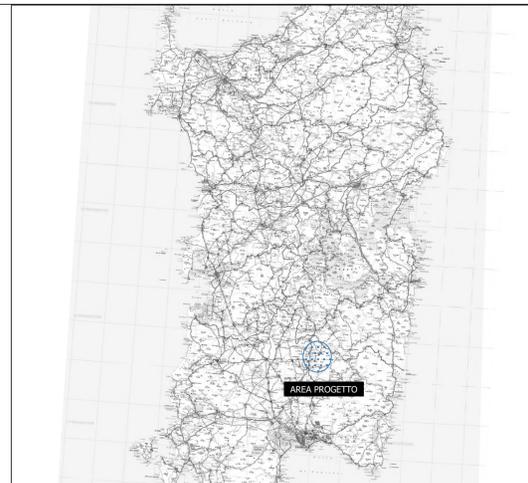


- Legenda:**
- Aerogeneratori
 - Sorvolo rotore
 - Aerogeneratori fondazione
 - Elettrodotto interrato AT
 - Elettrodotto interrato MT
 - SE Sanluri
 - SSE utente
 - Scavi e riporti cantiere
 - Scavi e riporti esercizio
 - Scavi e riporti nuova viabilità di accesso
 - Piazzola di cantiere (occ temporanea)
 - Piazzola di esercizio
 - Nuova viabilità di accesso
 - Adeguamenti stradali temporanei per il cantiere
 - Viabilità esistente da adeguare
 - Area cantiere (occ temporanea)

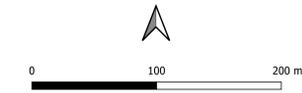

		Note di revisione				
		01	03/03/23	Revisione 1	LB	VDA
Progetto: Parco eolico "Pizzo Ba" Selegas, Guamaggiore (SU)		00	31/07/22	Prima emissione	SS	VDA
Nome file: 22056_Tavole GIS_Selepas.gpx		REV	DATA	DESCRIZIONE	PREP	APPR
Note:		Note tavola: T_05_Inquadramento sul rilievo piano altimetrico				
Scala: 1:2000		2	1	0	5	6
Data:		S	L	G	P	D
Autore:		T	0	1		



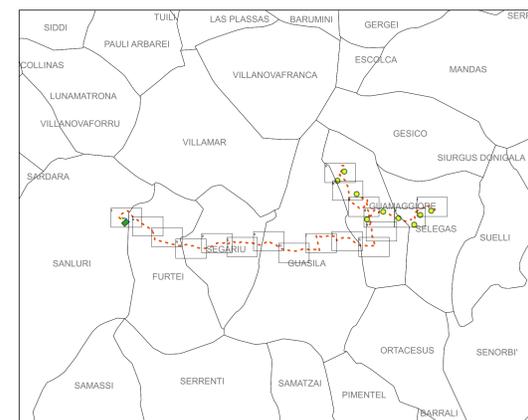
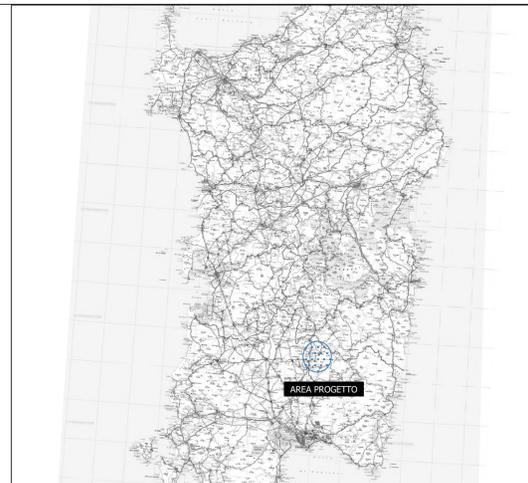


- Legenda:**
- Aerogeneratori
 - ▨ Sorvolo rotore
 - Aerogeneratori fondazione
 - Elettrodotto interrato AT
 - Elettrodotto interrato MT
 - SE Sanluri
 - SSE utente
 - Scavi e riporti cantiere
 - Scavi e riporti esercizio
 - Scavi e riporti nuova viabilità di accesso
 - Piazzola di cantiere (occ temporanea)
 - Piazzola di esercizio
 - Nuova viabilità di accesso
 - Adeguaenti stradali temporanei per il cantiere
 - Viabilità esistente da adeguare
 - Area cantiere (occ temporanea)




	Realizzato da 	Note di revisione				
	Progettato da 	01 03/03/23	Revisione 1	LB	VDA	
	Verificato da 	00 31/07/22	Prima emissione	SS	VDA	
Progetto Parco eolico "Pizzo Ba" Seregus, Guamaggiore (SU)	Titolo tavola T_05_Inquadramento sul rilievo piano altimetrico	REV	DATA	DESCRIZIONE	PREP	APPR
Nome file 22056_Tavola GIS_Seregus.dwg	Formato AI	Scala 1:2000	Revisione	Autore	Verificatore	Stampa
Nome	2	1	0	5	6	S L G P D T 0 0 1




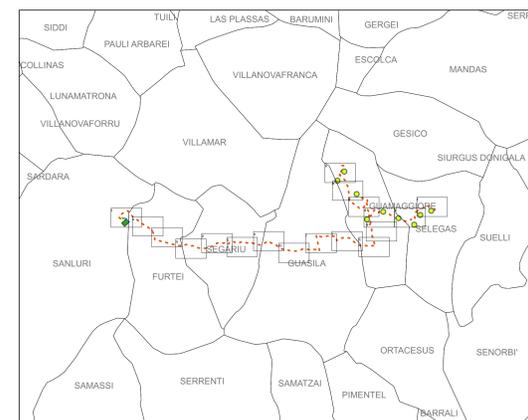
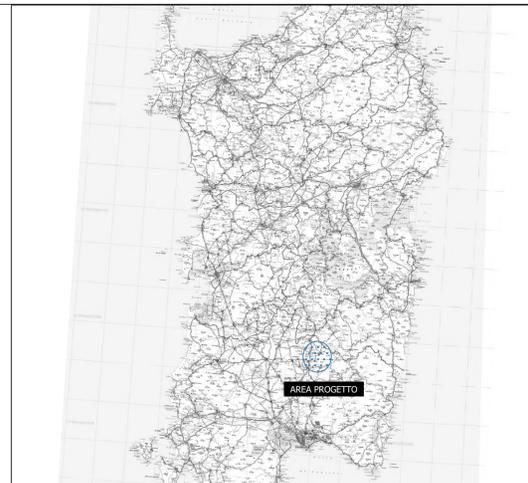


- Legenda:**
- Aerogeneratori
 - ▨ Sorvolo rotore
 - Aerogeneratori fondazione
 - Elettrodotto interrato AT
 - Elettrodotto interrato MT
 - SE Sanluri
 - SSE utente
 - Scavi e riporti cantiere
 - Scavi e riporti esercizio
 - Scavi e riporti nuova viabilità di accesso
 - Piazzola di cantiere (occ temporanea)
 - Piazzola di esercizio
 - Nuova viabilità di accesso
 - Adeguamenti stradali temporanei per il cantiere
 - Viabilità esistente da adeguare
 - Area cantiere (occ temporanea)

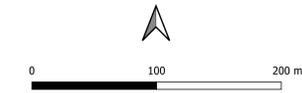


		Note di revisione																
		<table border="1"> <tr> <td>01</td> <td>03/03/23</td> <td>Revisione 1</td> <td>LB</td> <td>VDA</td> </tr> <tr> <td>00</td> <td>31/07/22</td> <td>Prima emissione</td> <td>SS</td> <td>VDA</td> </tr> <tr> <td>REV</td> <td>DATA</td> <td>DESCRIZIONE</td> <td>PREP</td> <td>APPR</td> </tr> </table>	01	03/03/23	Revisione 1	LB	VDA	00	31/07/22	Prima emissione	SS	VDA	REV	DATA	DESCRIZIONE	PREP	APPR	
01	03/03/23	Revisione 1	LB	VDA														
00	31/07/22	Prima emissione	SS	VDA														
REV	DATA	DESCRIZIONE	PREP	APPR														
Progetto: Parco eolico "Pizzo Ba" Selegas, Guamaggiore (SU)		Note tavola: T_05_Inquadramento su rilievo piano altimetrico																
Nome file: 22056_Tavola GIS_Selegas.gpx	Formato: AI	Scala: 1:2000	Modificato:	Verificato:	Revisione:													
Note:			2	1	0													
			5	6	1													
			S	L	0													
			G	P	0													
			D	T	1													
			0	1														


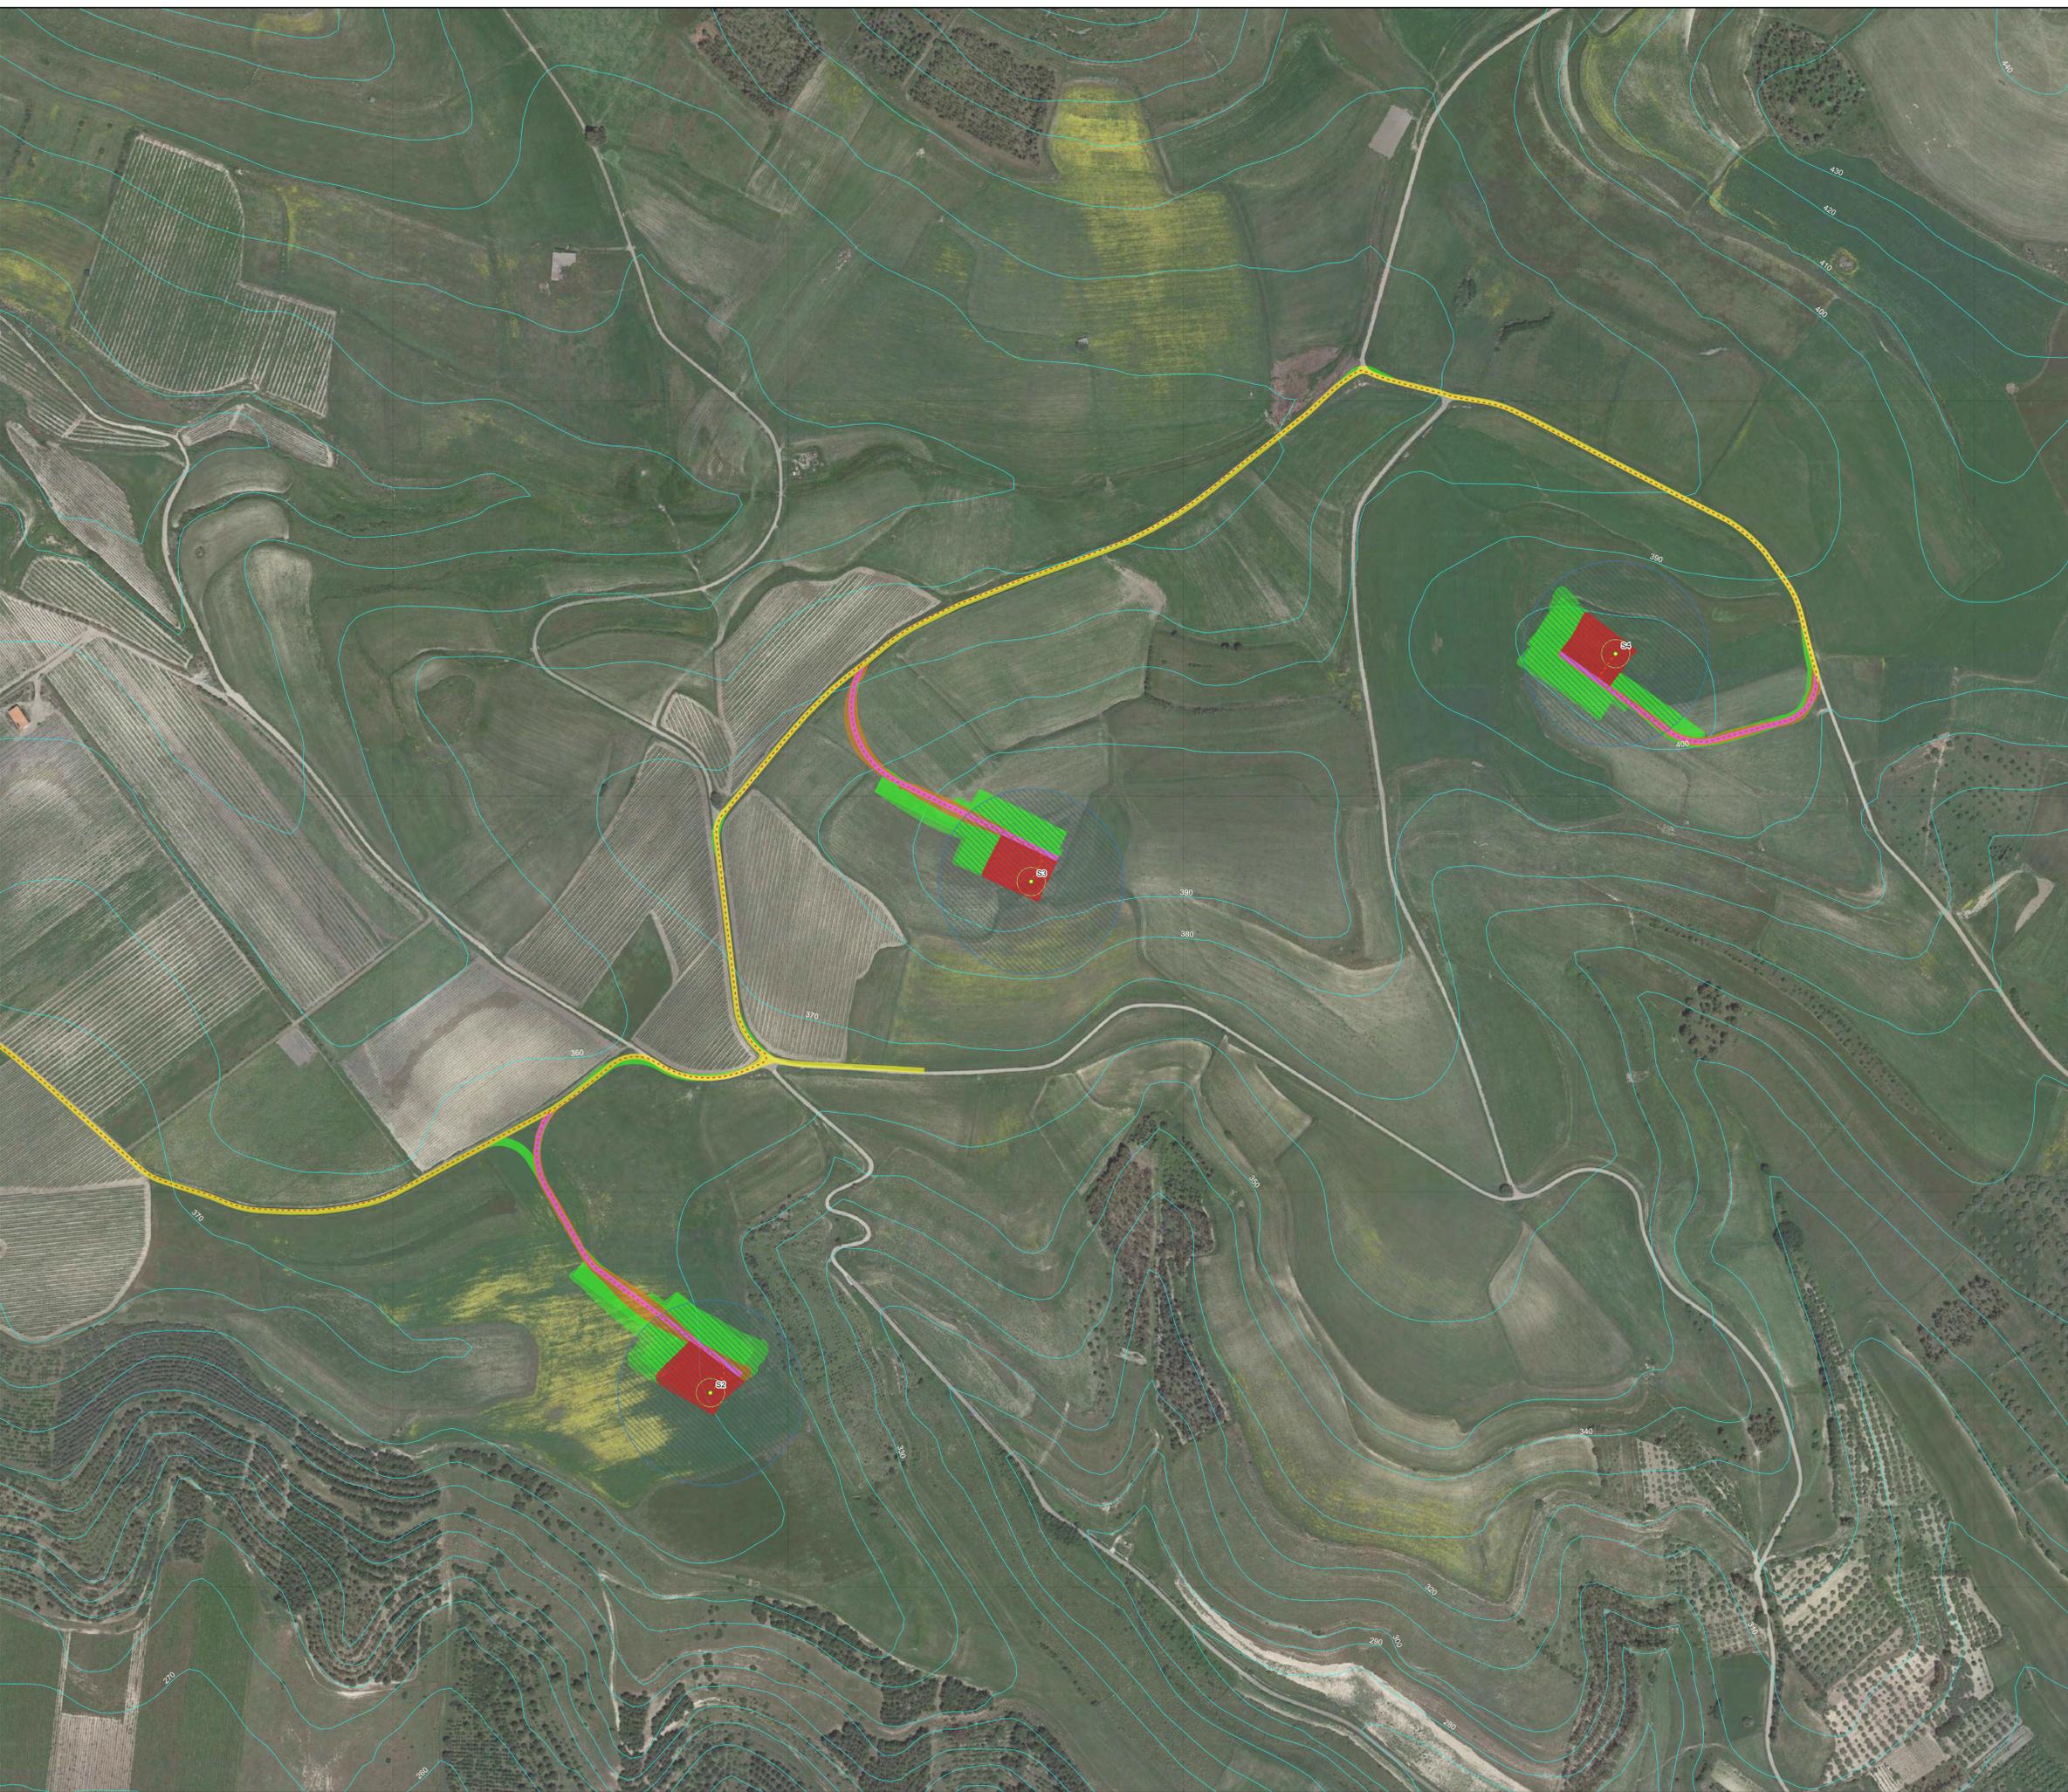


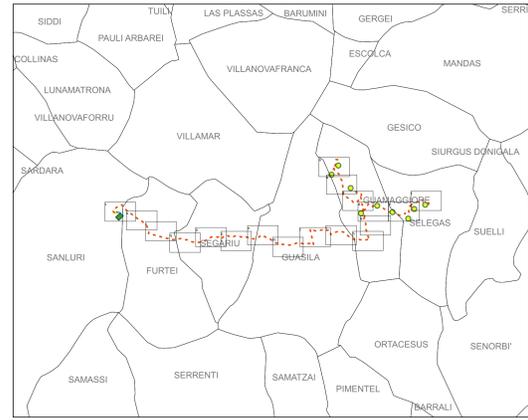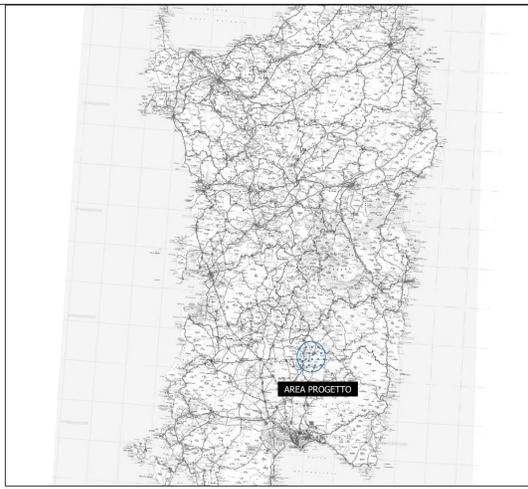


- Legenda:**
- Aerogeneratori
 - ▨ Sorvolo rotore
 - Aerogeneratori fondazione
 - Elettrodotto interrato AT
 - Elettrodotto interrato MT
 - SE Sanluri
 - SSE utente
 - Scavi e riporti cantiere
 - Scavi e riporti esercizio
 - Scavi e riporti nuova viabilità di accesso
 - Piazzola di cantiere (occ temporanea)
 - Piazzola di esercizio
 - Nuova viabilità di accesso
 - Adeguamenti stradali temporanei per il cantiere
 - Viabilità esistente da adeguare
 - Area cantiere (occ temporanea)

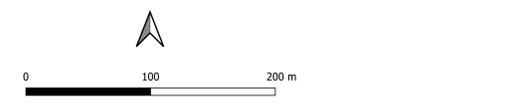

		Note di revisione																								
		01	03/03/23	Revisione 1	LB	VDA																				
		00	31/07/22	Prima emissione	SS	VDA																				
		REV	DATA	DESCRIZIONE	PREP	APPR																				
Progetto: Parco eolico "Pizzo Ba" Selegas, Gammagjore (SU)		Titolo tavola: T_05_Inquadramento su rilievo piano altimetrico																								
Nome file: 2205A_Tavola GIS_Selegas.dwg	Formato: AI	Scala: 1:2000	<table border="1"> <tr> <td>revisione</td> <td>autore</td> <td>revisore</td> <td>data</td> <td>revisione</td> </tr> <tr> <td>2</td> <td>1</td> <td>0</td> <td>5</td> <td>6</td> </tr> <tr> <td>S</td> <td>L</td> <td>G</td> <td>P</td> <td>D</td> </tr> <tr> <td>T</td> <td>0</td> <td>%</td> <td>0</td> <td>1</td> </tr> </table>				revisione	autore	revisore	data	revisione	2	1	0	5	6	S	L	G	P	D	T	0	%	0	1
revisione	autore	revisore	data	revisione																						
2	1	0	5	6																						
S	L	G	P	D																						
T	0	%	0	1																						

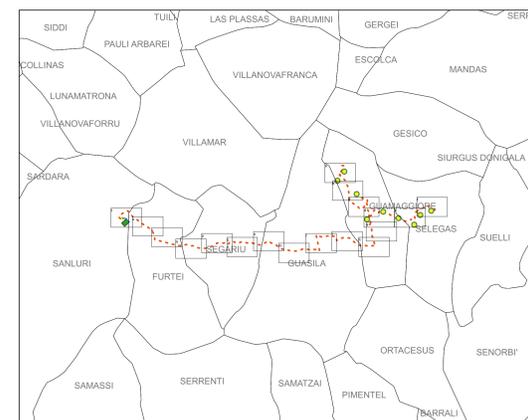
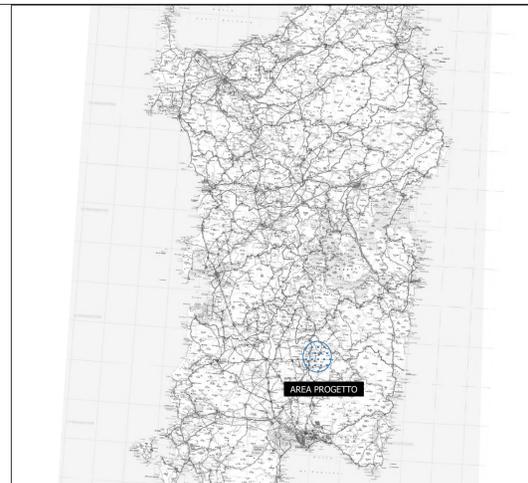


- Legenda:**
- Aerogeneratori
 - Sorvolo rotore
 - Aerogeneratori fondazione
 - Elettrodotto interrato AT
 - Elettrodotto interrato MT
 - SE Sanluri
 - SSE utente
 - Scavi e riporti cantiere
 - Scavi e riporti esercizio
 - Scavi e riporti nuova viabilità di accesso
 - Piazzola di cantiere (occ temporanea)
 - Piazzola di esercizio
 - Nuova viabilità di accesso
 - Adeguamenti stradali temporanei per il cantiere
 - Viabilità esistente da adeguare
 - Area cantiere (occ temporanea)

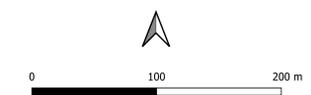

	Modificato da 	Stato di revisione			
	Proprietario 	01 03/03/23 Revisione 1	LB	VDA	
	00 31/07/22 Prima emissione	SS	VDA		
REV DATA DESCRIZIONE	PREP APPR				
Progetto Parco eolico "Pizzo Ba" Sellegas, Gammagjore (SU)		Titolo tavola T_05_Inquadramento su rilievo piano altimetrico			
Nome file T05A_Tavola GIS_Selepas.gpx	Formato AI	Scala 1:2000	Modificato 03/03/23	Disegnato GMS	Revisione 01
Nome 21056SLGPD01			Foglio 01		



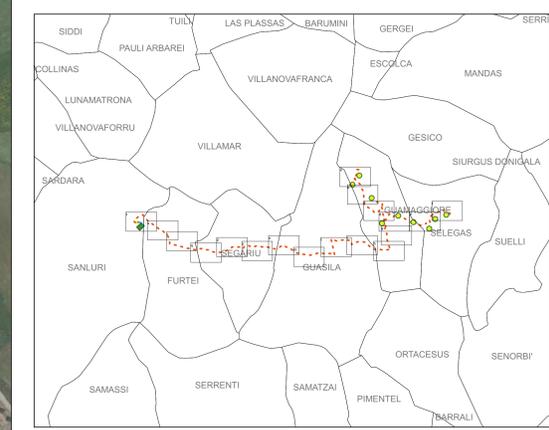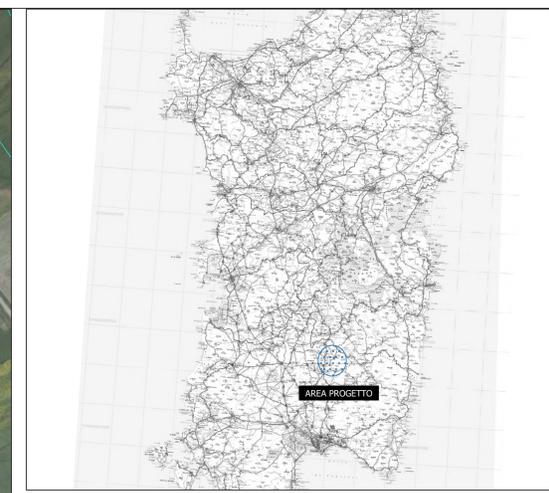

- Legenda:**
- Aerogeneratori
 - Sorvolo rotore
 - Aerogeneratori fondazione
 - Elettrodotto interrato AT
 - Elettrodotto interrato MT
 - SE Sanluri
 - SSE utente
 - Scavi e riporti cantiere
 - Scavi e riporti esercizio
 - Scavi e riporti nuova viabilità di accesso
 - Piazzola di cantiere (occ temporanea)
 - Piazzola di esercizio
 - Nuova viabilità di accesso
 - Adeguamenti stradali temporanei per il cantiere
 - Viabilità esistente da adeguare
 - Area cantiere (occ temporanea)



 Comune di Sanluri	Realizzato da  GMS	Note di revisione			
	Proprietario  FOFONCO	01 03/03/23 Revisione 1 LB VDA	02 31/07/22 Prima emissione SS VDA	REV DATA DESCRIZIONE PREP APPR	Note tecniche T_05_Inquadramento su rilievo piano altimetrico
Progetto Parco eolico "Pizzo Ba" Selegas, Guamaggiore (SU)	Formato A1	Scala 1:2000	Foglio 21056SLGPD0901	Foglio 01	