

LEGGENDA

P.F. PIANO DEL FERRO
P.C. PIANO DEI CENTRI

NOTE GENERALI

IN FASE DI SCAVO


LE EVENTUALI VENE D'ACQUA INTERCETTATE DURANTE LE FASI DI SCAVO DELLA GALLERIA NATURALE IN TRADIZIONALE IMBOCCO LATO NAPOLI DOVRANNO ESSERE RACCOLTE E INVIATE AD APPPOSITO IMPIANTO DI TRATTAMENTO SITUATO NEL PIAZZALE D'IMBOCCO. SUCCESSIVAMENTE AL TRATTAMENTO VERRANNO CONVOGLIATE IN APPPOSITI RICETTORI DI SMALTIMENTO DELLE STESSE.

IN FASE DI ESERCIZIO

ALLA LUCE DEL SISTEMA DI IMPERMEABILIZZAZIONE TOTALE (FULL-ROUND) DEL RIVESTIMENTO DEFINITIVO E DELLE PENDENZE DELLA LIVELETTA DELLA GALLERIA (DA NAPOLI VERSO BARI) PER LE EVENTUALI VENE D'ACQUA INTERCETTATE VERRA' RIPRISTINATA LA SITUAZIONE IDROGEOLOGICA ANTE SCAVO.


SEZIONE TRASVERSALE
SCALA 1:50

GALLERIA NATURALE - TRATTO IN TRADIZIONALE
SCAVI E CONSOLIDAMENTI

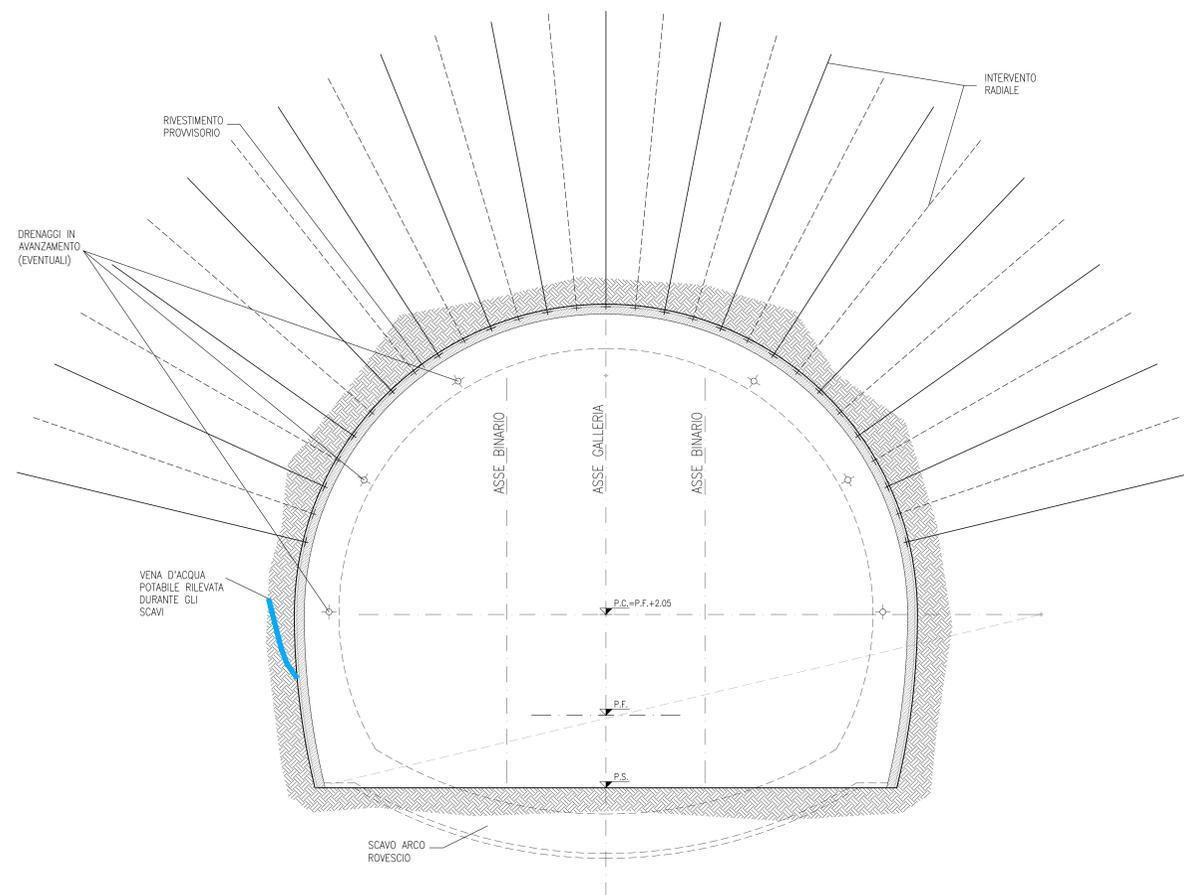


SEZIONE TRASVERSALE
SCALA 1:50

GALLERIA NATURALE - TRATTO IN TRADIZIONALE
CARPENTERIA

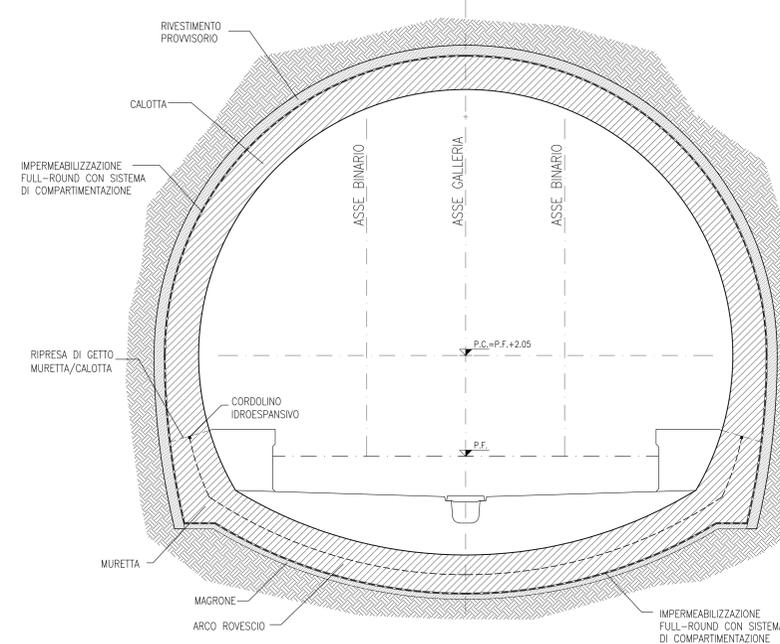

PIANTA SCHEMATICA
SCALA 1:200

GALLERIA NATURALE - TRATTO IN TRADIZIONALE
PIANTA SCAVI IN CORRISPONDENZA IMBOCCO LATO NAPOLI

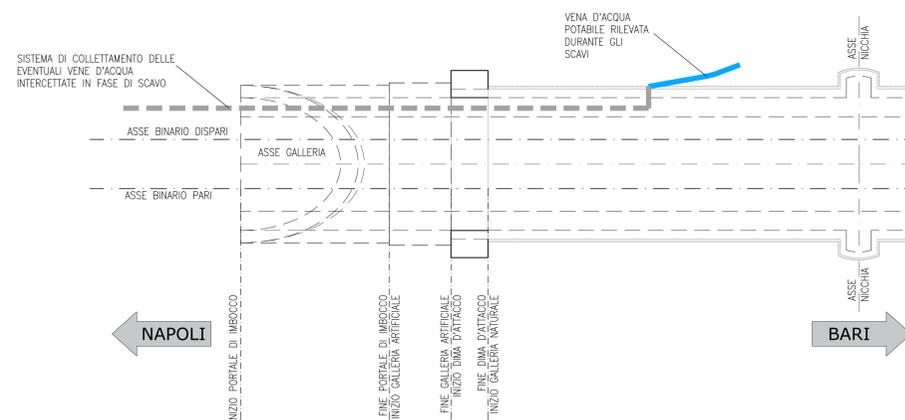

COMMITTENTE:
RFI
RETE FERROVIARIA ITALIANA
GRUPPO FERROVIE DELLO STATO ITALIANE

DIREZIONE LAVORI:
ITALFERR
GRUPPO FERROVIE DELLO STATO ITALIANE

APPALTATORE:
CONSORZIO:
ORSARA - BOVINO AV

SOCI:
webuild
Italia

PIZZAROTTI
S.p.A.

PROGETTAZIONE:
MANDATARIA:
ROXSOUL S.p.A.

MANDANTI:
NET ENGINEERING
OPINI S.p.A.
GPF
ELABITTO-PRE
TUNNEL CONSUL

PROGETTO ESECUTIVO

ITINERARIO NAPOLI - BARI
RADDOPPIO TRATTA ORSARA - BOVINO

GN01 - GALLERIA NATURALE ORSARA
GALLERIA DI LINEA - OPERE CIVILI
SISTEMA DI SMALTIMENTO DELLE ACQUE IN GALLERIA
Layout collettamento e raccolta acque portate di imbocco lato Napoli

APPALTATORE: Consorzio ORSARA - BOVINO AV Il Direttore Tecnico Ing. P. M. Giovevecchio 21/10/2021	DIRETTORE DELLA PROGETTAZIONE: Il Responsabile Integrazione fra le varie prestazioni specialistiche Ing. G. Casarri	PROGETTISTA: OPINI S.p.A. Ing. M. Tarzani
---	---	-----------------------------------------------------------

COMMESSA	LOTTO	FASE	ENTE	TIPO DOC.	OPERA/DISCIPLINA	PROGR.	REV.	SCALA:
IF20	00	E	ZZ	DB	GN010X	006	A	Varie

Rev.	Descrizione	Redatto	Data	Verificato	Data	Approvato	Data	Autizzato Data
A	Emessa 128 pg	G. Mondri	21/10/2021	A. Lucio	21/10/2021	M. Tarzani	21/10/2021	Ing. A. Poli 21/10/2021