
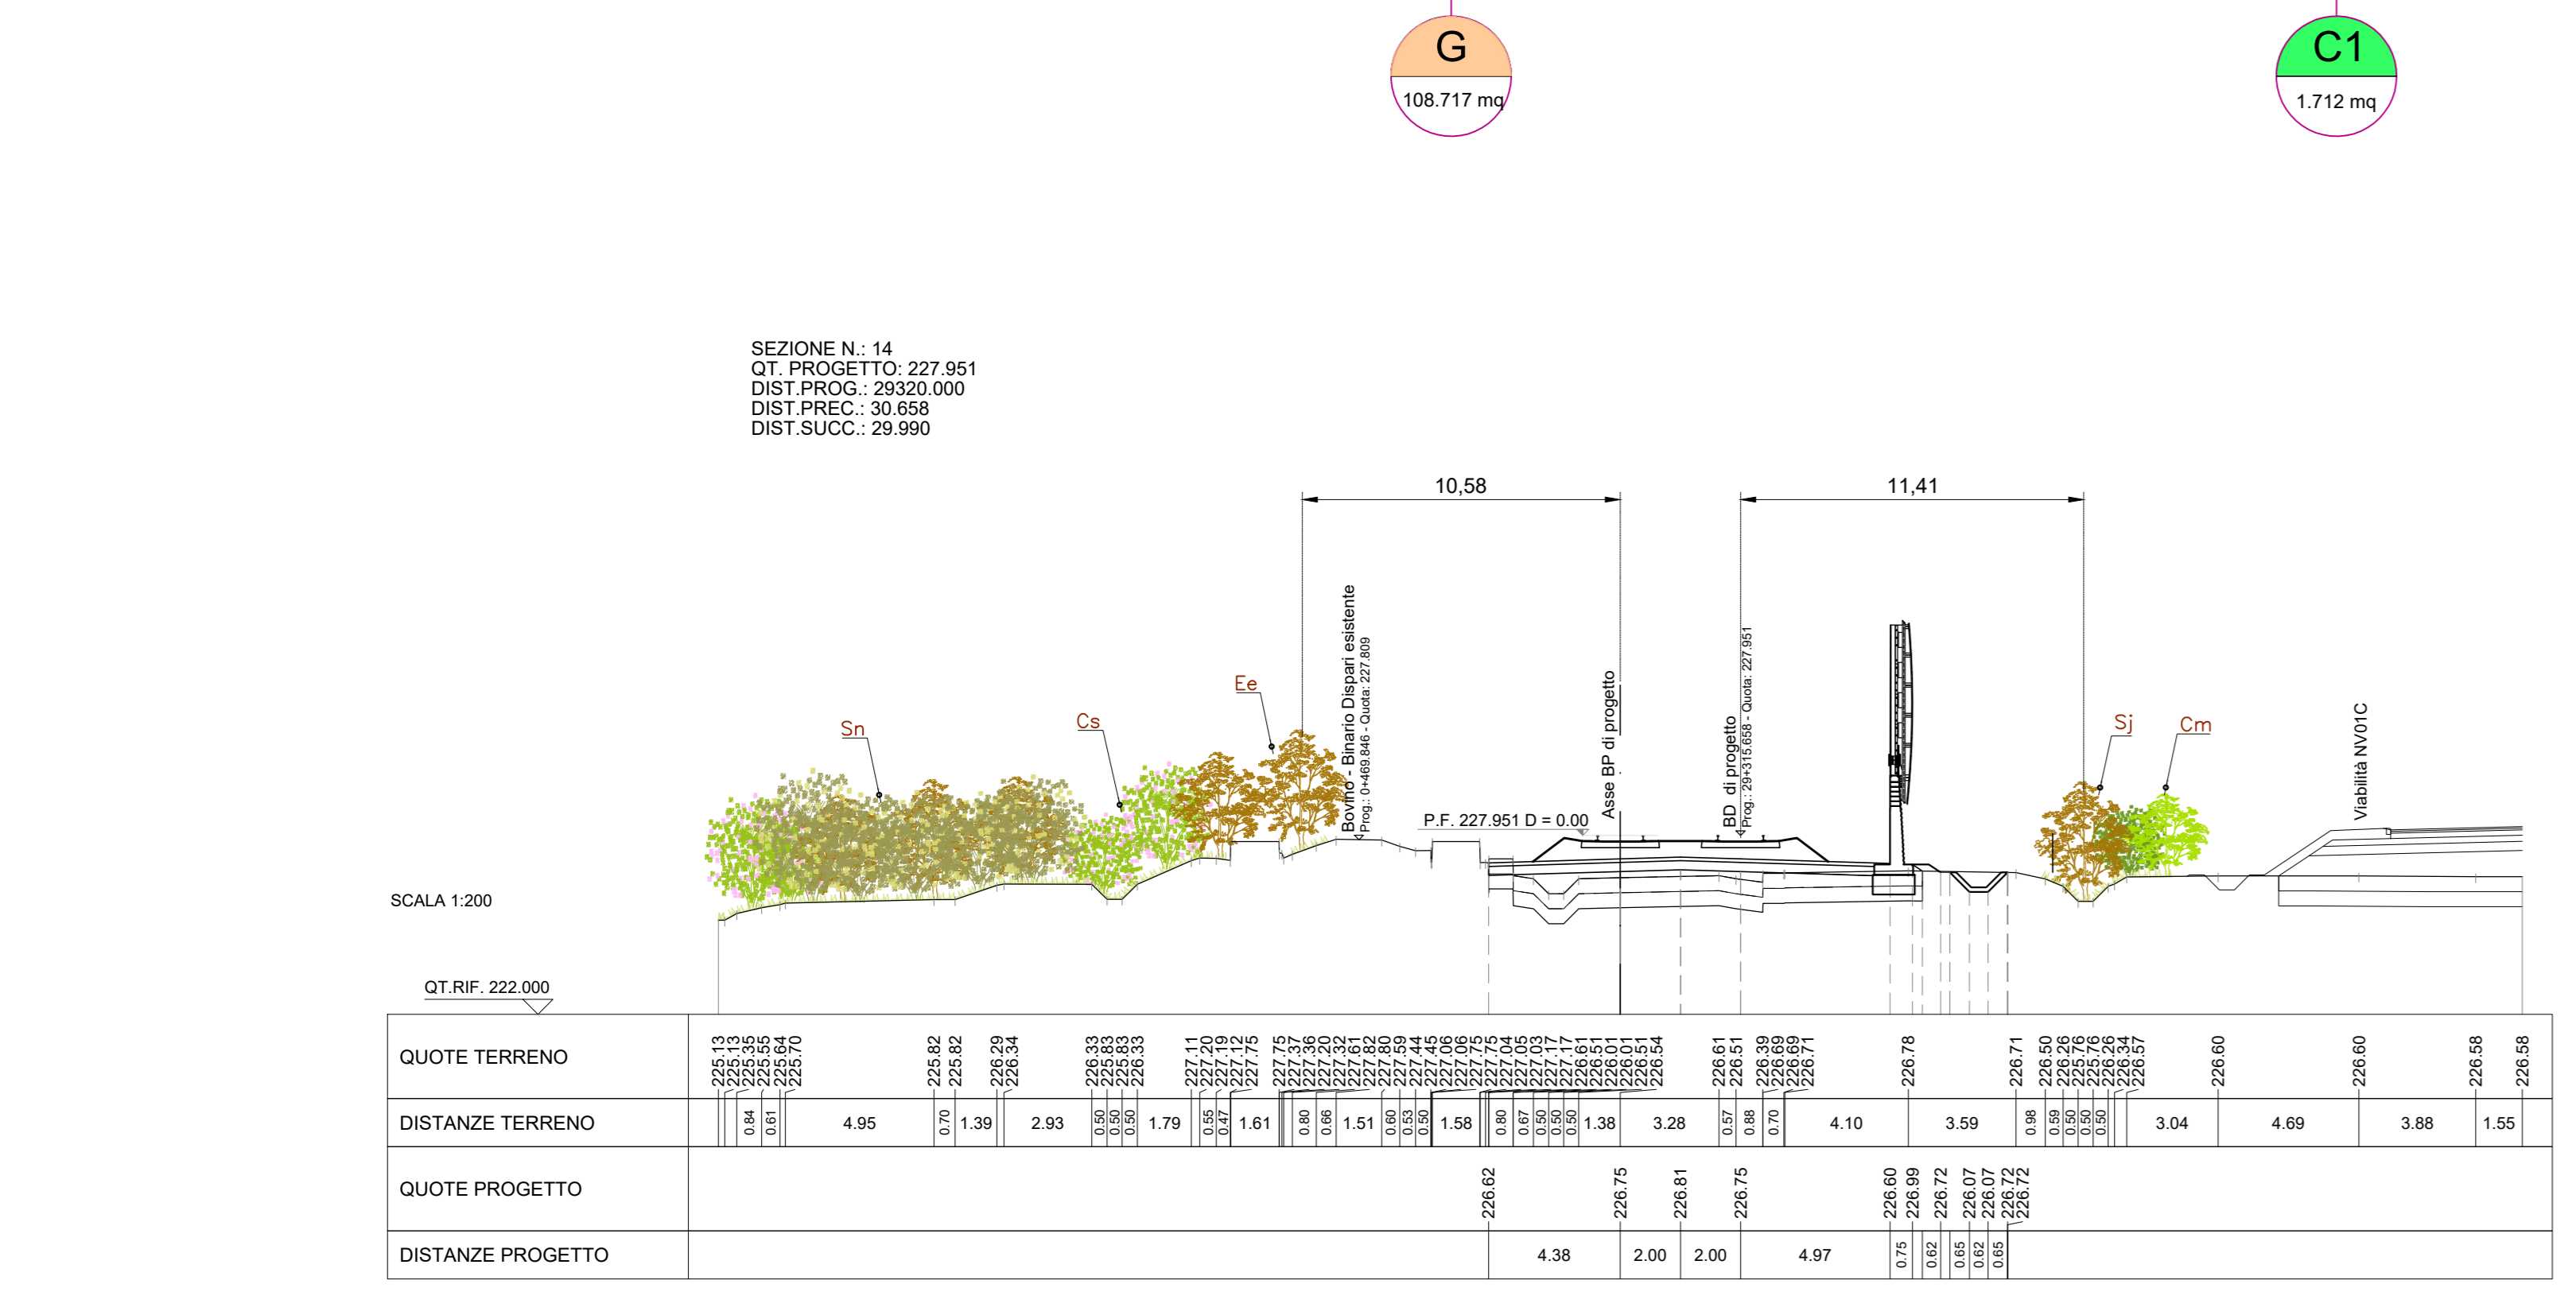


TIPOLOGIE di IMPIANTO	
MCD A	Idrosemina
MCD B1	Filari di olivo
MCD B2	Filari di stiquastro
MCD C	Impianto misto con arbusti (Specie grossi)
MCD D	Impianto misto con arbusti (Specie mesofite)
MCD E	Impianto misto con alberi e arbusti (Specie grossi)
MCD F	Impianto misto con alberi e arbusti (Specie mesofite)
MCD G	Ripristino ante-operam
MCD H	Filare di edera su globosella rinverdisca

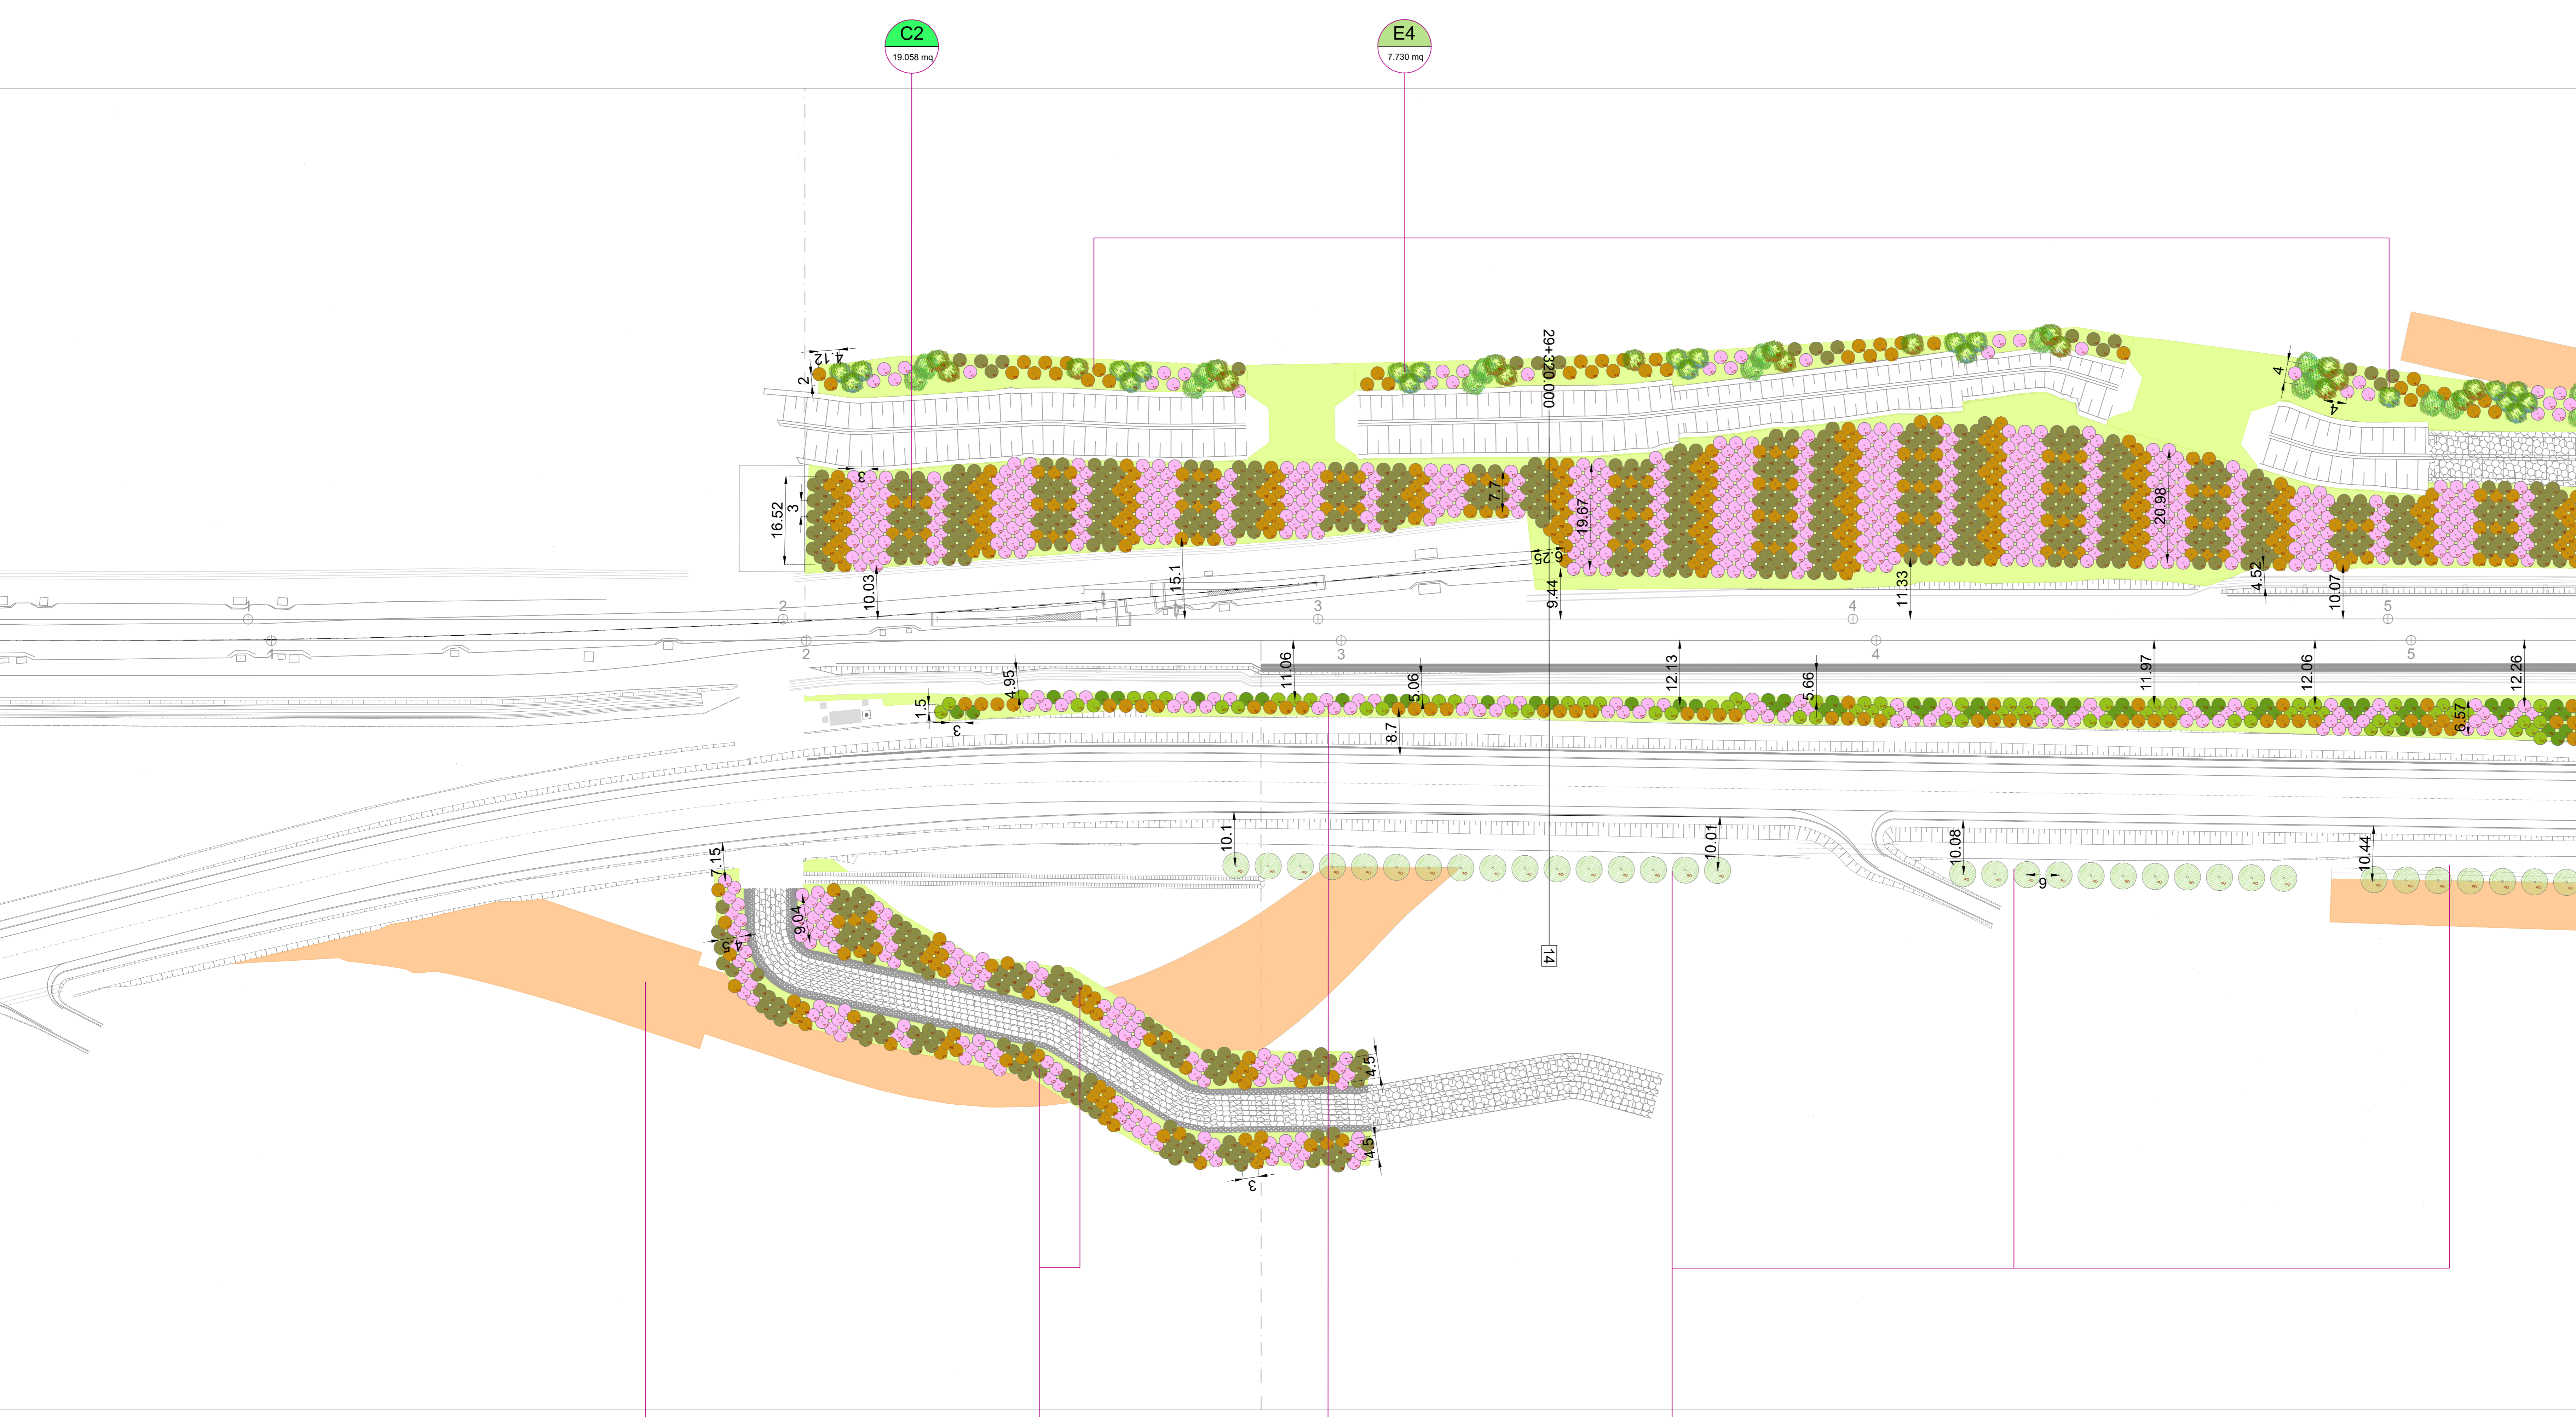

Codice intervento	Specie	n. esemplari
B1a	<i>Olea europaea</i>	60
C1	<i>Cornus sanguinea</i>	130
	<i>Euonymus europaeus</i>	74
	<i>Sambucus nigra</i>	130
<b>TOTALE</b>		<b>334</b>
C2	<i>Cornus sanguinea</i>	1505
	<i>Euonymus europaeus</i>	860
	<i>Sambucus nigra</i>	1505
<b>TOTALE</b>		<b>3870</b>
D3	<i>Cornus sanguinea</i>	692
	<i>Crataegus monogyna</i>	629
	<i>Rosa canina</i>	503
	<i>Spartium junceum</i>	441
<b>TOTALE</b>		<b>2265</b>
E4	<i>Fraxinus angustifolia</i>	181
	<i>Populus nigra</i>	217
	<i>Salix alba</i>	181
	<i>Cornus sanguinea</i>	326
	<i>Euonymus europaeus</i>	362
<b>TOTALE</b>		<b>1412</b>

COMMITTENTE: **RFI** GRUPPO FERROVIARIO ITALIANO

DIREZIONE LAVORI: **ITALFERR** GRUPPO FERROVIE DELLO STATO ITALIANE

APPALTA TORE: **ORSARA - BOVINO AV** SOCI: **webuild Italia**, **PIZZAROTTI**

PROGETTAZIONE: **ROCK SOUL** MANDANT: **NET**, **OPINI**, **GPF**, **BLUMBERG-PON**, **TUNNEL CONSULT**

**PROGETTO ESECUTIVO**

**ITINERARIO NAPOLI - BARI RADDOPPIO TRATTA ORSARA - BOVINO**

OPERE A VERDE  
IA01 - TRATTA DA KM 29+045 A KM 31+080

Planimetria di dettaglio e tracciamento opere a verde - Tav 1

APPALTA TORE: Consorzio ORSARA - BOVINO AV G. Dal Pozzo Il Direttore Tecnico Ing. F. M. Garavito 25/07/2022	DIRETTORE DELLA PROGETTAZIONE: Il Responsabile integrazione fra le varie prestazioni specialistiche Ing. G. Casano	PROGETTISTA: <b>NET</b>
--	--	----------------------------

COMMESSA LOTTO FASE ENTE TIPO DOC. OPERA/DISCIPLINA PROGR. REV. SCALA:  
IF20 00 E ZZ P8 IA0100 001 C 1:500

Rev.	Descrizione	Redatto	Data	Verificato	Data	Approvato	Data	Autorizzato Data
A	C.08.00 - Emissione 100g	G. Dal Pozzo	20/12/2021	A. PIS	20/12/2021	T. Finocchietti	20/12/2021	Ing. R. Zanon
B	C.08.01 - A. Vali del contraddistinto	I. Coughi	16/03/2022	A. PIS	16/03/2022	A. Caffera	16/03/2022	
C	C.08.02 - A. Vali del contraddistinto	I. Coughi	20/07/2022	A. PIS	20/07/2022	A. Caffera	20/07/2022	

File: IP2000EZZP8IA0100001C.dwg n. Elab.: