


SEZIONE N.: 36  
QT. PROGETTO: 234  
DIST.PROG.: 29850.0  
DIST.PREC.: 25.000  
DIST.GRADO: 100

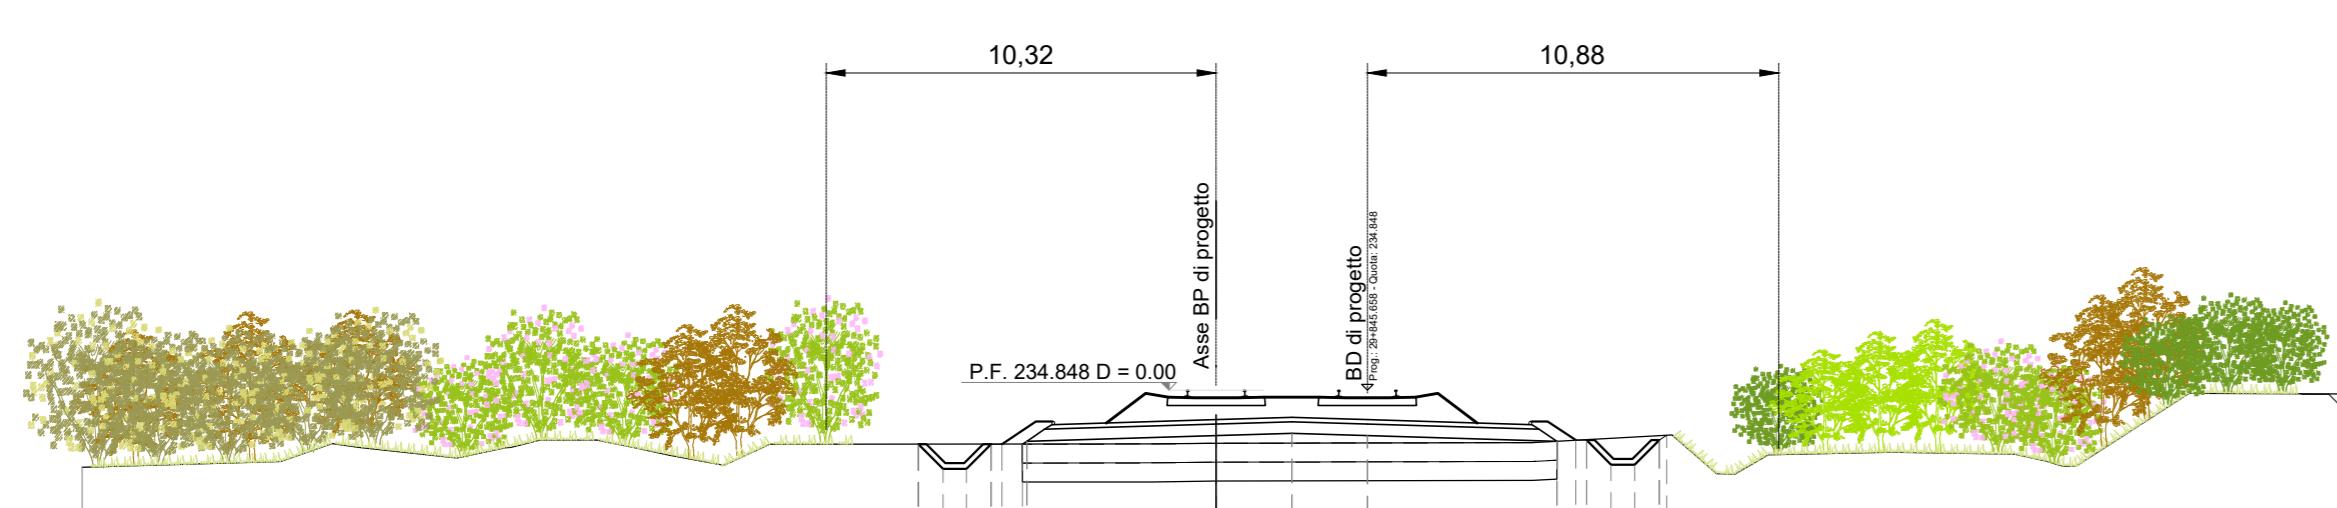

Codice intervento	Specie	n. esemplari
B1a	<i>Olea europaea</i>	60
Codice intervento	Specie	n. esemplari
	<i>Cornus sanguinea</i>	1505
C2	<i>Euonymus europaeus</i>	860
	<i>Sambucus nigra</i>	1505
	<b>TOTALE</b>	<b>3870</b>
Codice intervento	Specie	n. esemplari
	<i>Cornus sanguinea</i>	692
D3	<i>Crataegus monogyna</i>	629
	<i>Rosa canina</i>	503
	<i>Spartium junceum</i>	441
	<b>TOTALE</b>	<b>2265</b>
Codice intervento	Specie	n. esemplari
	<i>Cornus sanguinea</i>	218
D4	<i>Crataegus monogyna</i>	198
	<i>Rosa canina</i>	159
	<i>Spartium junceum</i>	139









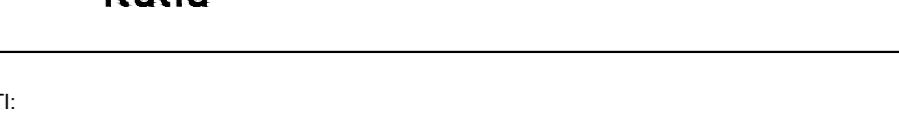

**K SORL** S.p.A.

## **OGETTO ESECUTIVO**

**ERARIO NAPOLI  
DOPPIO TRATT**

**RE A VERDE**  
- TRATTA DA KM 29+045 A KM 31+080

20 00 E ZZ P8 IA0100 002 C 1:500

Descrizione Redatto Data Verificato Data Approvato Data Autorizzato Data

C 08.00 - Emissione 180gg	G. Dal Pozzo	20/12/2021	A. Pilli	20/12/2021	T. Finocchietti	20/12/2021	Ing. R. Zanon

C 08.01 - A valle del contraddiritorio	I. Cuoghi	19/05/2022	A. Pilli	19/05/2022	A. Callerio	19/05/2022
--	-----------	------------	----------	------------	-------------	------------

C 08.02 - A valle del contradditorio	I. Cuoghi	25/07/2022	A. Pilli	25/07/2022	A. Callerio	25/07/2022
--------------------------------------	-----------	------------	----------	------------	-------------	------------

25/07/2022

2009EZZB81A0100003C.dwg