


TIPOLOGIE DI IMPIANTO	
MOD A	Idroeromina
MOD B1	Filari di olivo
MOD B2	Filari di silquastro
MOD C	Impianto misto con arbusti (Specie griglia)
MOD D	Impianto misto con arbusti (Specie mescolate)
MOD E	Impianto misto con alberi e arbusti (Specie griglia)
MOD F	Impianto misto con alberi e arbusti (Specie mescolate)
MOD G	Ripristino ante-operam
MOD H	Filare di edera su gabionata rivestita

SEZIONE N. 71
 QT. PROGETTO: 244.758
 DIST. PROG.: 30625.000
 DIST. PREC.: 25.000
 DIST. SUCC.: 25.000

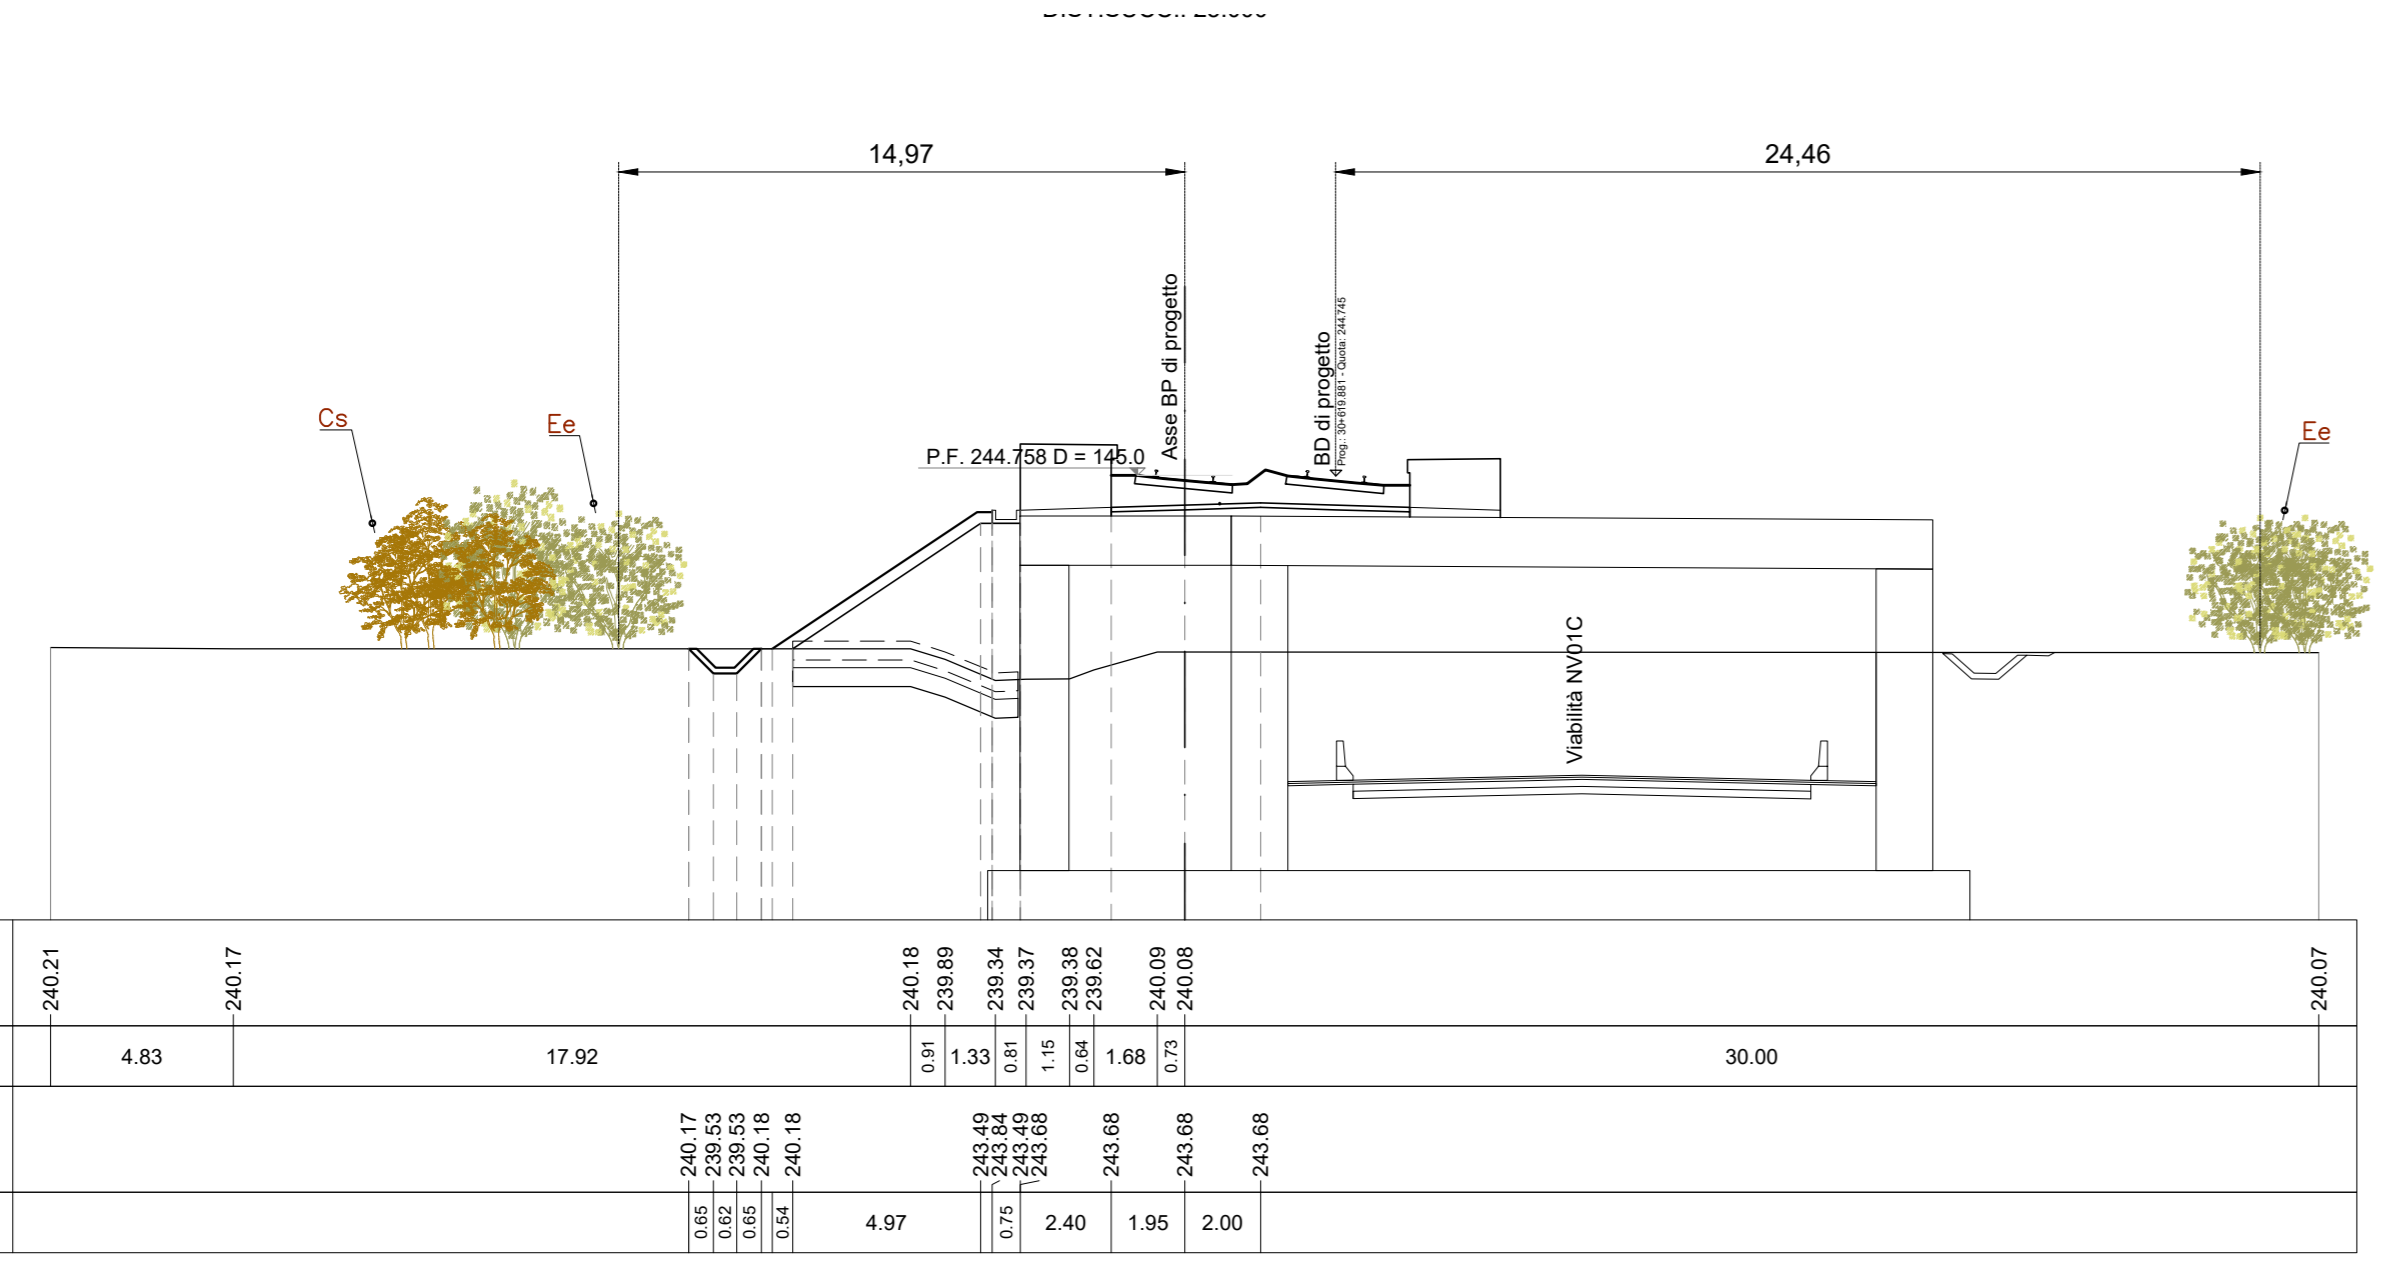

SCALA 1:200

QT. RIF. 233.000

DISTANZE PROGETTO	4.97	2.71	2.40	1.95	2.00							

Codice intervento	Specie	n. esemplari
B1b	<i>Olea europaea</i>	14
	<i>Cornus sanguinea</i>	424
	<i>Euonymus europaeus</i>	242
	<i>Sambucus nigra</i>	424
TOTALE		1090
C4	<i>Cornus sanguinea</i>	224
	<i>Euonymus europaeus</i>	128
	<i>Sambucus nigra</i>	224
	TOTALE	
C5	<i>Cornus sanguinea</i>	1260
	<i>Euonymus europaeus</i>	721
	<i>Sambucus nigra</i>	1260
	TOTALE	

Codice intervento	Specie	n. esemplari
D3	<i>Cornus sanguinea</i>	692
	<i>Crataegus monogyna</i>	629
	<i>Rosa canina</i>	503
	<i>Spartium junceum</i>	441
TOTALE		2265
E4	<i>Fraxinus angustifolia</i>	181
	<i>Populus nigra</i>	217
	<i>Salix alba</i>	181
	<i>Cornus sanguinea</i>	326
	<i>Euonymus europaeus</i>	362
	<i>Sambucus nigra</i>	145
TOTALE		1412

COMMITTENTE: **RFI** RETE FERROVIARIA ITALIANA GRUPPO FERROVIE DELLO STATO ITALIANE

DIREZIONE LAVORI: **ITALFERR** GRUPPO FERROVIE DELLO STATO ITALIANE

APPALTA TITOLARE: **webuild Italia**

CONSORZIO: **PIZZAROTTI**

PROGETTAZIONE: **ROCK SOIL** MANDANTIA: **NET** SOCI: **OPINI** **GFP** **RELLERRE-PAER** **TUNNEL CONSULT**

PROGETTO ESECUTIVO: **ITINERARIO NAPOLI - BARI RADDOPPIO TRATTA ORSARA - BOVINO**

OPERE A VERDE: **IA01 - TRATTA DA KM 29+045 A KM 31+080**

Planimetria di dettaglio e tracciamento opere a verde - Tav 4

APPALTA TITOLARE	DIRETTORE DELLA PROGETTAZIONE	PROGETTISTA
Consorzio ORSARA - BOVINO AV Il Direttore Tecnico Ing. F. M. Garavito 25/07/2022	Il Responsabile integrativo fra le varie prestazioni specialistiche Ing. G. Casano	NET Dott. A. Pili

COMMESSA	LOTTO	FASE	ENTE	TIPO DOC.	OPERAZIONE/DISCIPLINA	PROGR.	REV.	SCALA:			
I	F2	0	E	ZZ	P8	I	A01	00	04	C	1:500

Rev.	Descrizione	Redatto	Data	Verificato	Data	Approvato	Data	Autorizzato Data
A	C.06.00 - Emissione 100g	G. Dal Pozzo	2012/01	A. Pili	2012/01	T. Finocchietti	2012/01	Ing. R. Zanon
B	C.08.01 - A. Vali del cantiere	I. Coughi	19/03/2022	A. Pili	19/03/2022	A. Caffera	19/03/2022	
C	C.08.01 - A. Vali del cantiere	I. Coughi	20/03/2022	A. Pili	20/03/2022	A. Caffera	20/03/2022	

File: IP2000EZZP8IA010004C.dwg