





Green & Green S.r.l.  
Via V. Alfieri, snc,  
37036 Rendole (CS) - Italy  
P.IVA 02090010782  
Ph. (+39) 0984 846295  
Fax (+39) 0984 121470  
info@greengreen.it  
www.greengreen.it

Il tecnico  
Ing. Leonardo Splendido






02	19/02/2021	EMISSIONE PER ITER AUTORIZZATIVO	G. Migliozza	E. Speranza	L. Splendido
01	27/11/2020	Seconda Emissione	G. Alfano	E. Speranza	L. Splendido
00	18/11/2020	Prima Emissione	G. Alfano	E. Speranza	L. Splendido
REV.	DATA	DESCRIZIONE	PREPARATO	CONTROLLATO	APPROVATO

  Engineering & Construction <b>GRE VALIDAZIONE</b>	PROGETTO: <b>Acquaviva Collecroce EO</b> <b>PROGETTO DEFINITIVO</b>																				
	NOME FILE: GRE_EEC.D.73.IT.W.15235.12.012.02_Layout strade WTG1																				
CLASSIFICAZIONE: <b>A0</b>	FORMATO: <b>A0</b> SCALA: <b>1:1000</b> SCALA PLOT: <b>1:1</b> FOGLIO: <b>1</b> di <b>19</b>																				
CAMPO DI UTILIZZO: <b>Layout strade WTG1</b>	TITOLO: <b>Layout strade WTG1</b>																				
VALUTATO DA: <b>L. Iacofano</b>	CODICE GRE																				
VERIFICATO DA: <b>P. Operti</b>	<table border="1"> <tr> <th>GRUPPO</th> <th>FUNZIONE</th> <th>TIPO</th> <th>DATA/TITOLO</th> <th>FASE</th> <th>TEC.</th> <th>APPVATO</th> <th>DATA</th> <th>PROGRESSO</th> <th>REVISIONE</th> </tr> <tr> <td>GRE</td> <td>EEC</td> <td>D</td> <td>73</td> <td>IT</td> <td>W</td> <td>15</td> <td>23</td> <td>51</td> <td>20</td> </tr> </table>	GRUPPO	FUNZIONE	TIPO	DATA/TITOLO	FASE	TEC.	APPVATO	DATA	PROGRESSO	REVISIONE	GRE	EEC	D	73	IT	W	15	23	51	20
GRUPPO	FUNZIONE	TIPO	DATA/TITOLO	FASE	TEC.	APPVATO	DATA	PROGRESSO	REVISIONE												
GRE	EEC	D	73	IT	W	15	23	51	20												
COLLABORATORI:	<b>GREEECD73ITW152351201202</b>																				

Questo documento è proprietà di Green & Green S.r.l. È vietata espressamente la ristampa, l'uso non autorizzato, la pubblicazione o la diffusione di questo documento senza il permesso scritto di Green & Green S.r.l.




LIVELLETTA

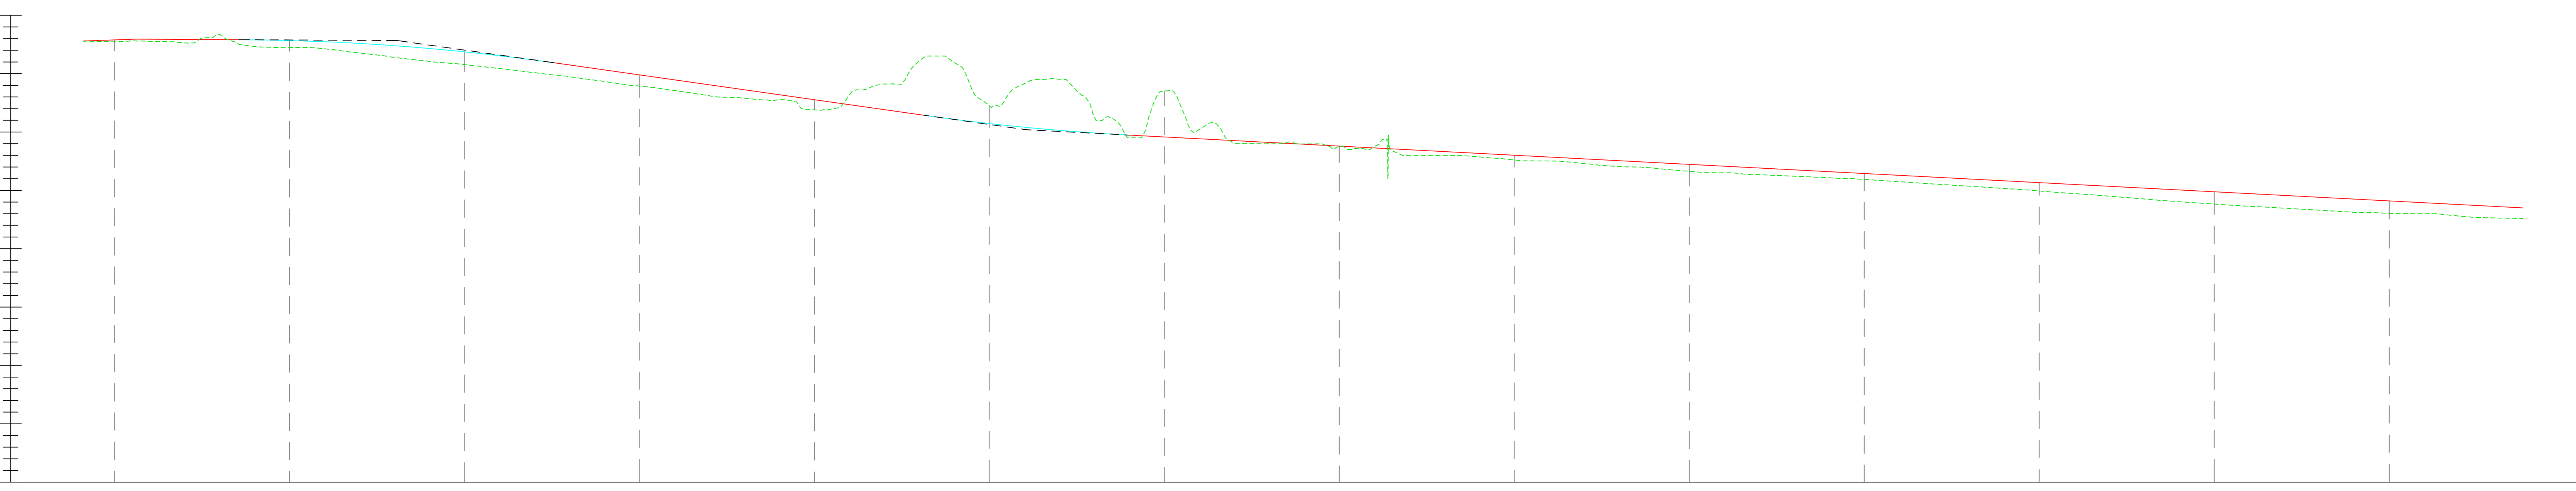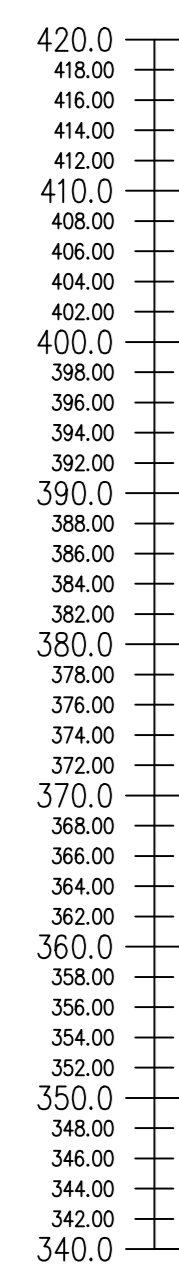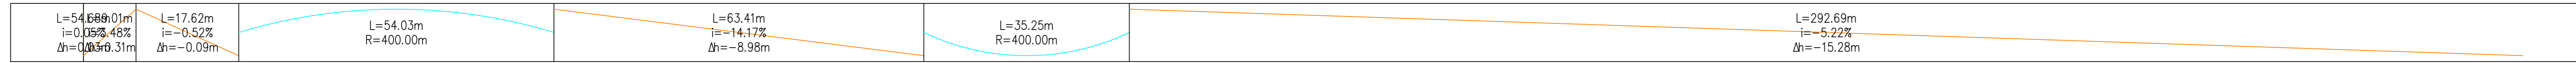

Profilo: Vista Profilo - (1)  
Scala : 200:200  
Q.Rif. : 340.00

NUMERO SEZIONE	1	2	3	4	5	6	7	8	9	10	11	12	13	14
DISTANZE PROGRESSIVE	0+000,00	0+080,00	0+120,00	0+180,00	0+210,00	0+270,00	0+300,00	0+330,00	0+360,00	0+400,00	0+430,00	0+480,00	0+510,00	0+540,00
DISTANZE PARZIALI		80,00	40,00	60,00	30,00	60,00	30,00	30,00	30,00	40,00	30,00	50,00	30,00	30,00
QUOTE TERRENO	414,45	414,47	411,53	407,88	402,78	404,57	402,02	397,59	395,39	394,27	391,89	389,97	387,65	386,07
QUOTE PROGETTO	412,78	412,67	411,74	408,79	402,54	401,45	398,16	392,59	390,02	389,46	386,89	384,22	382,76	381,19
ETTOMETRICHE	00	01			02				03			04		04

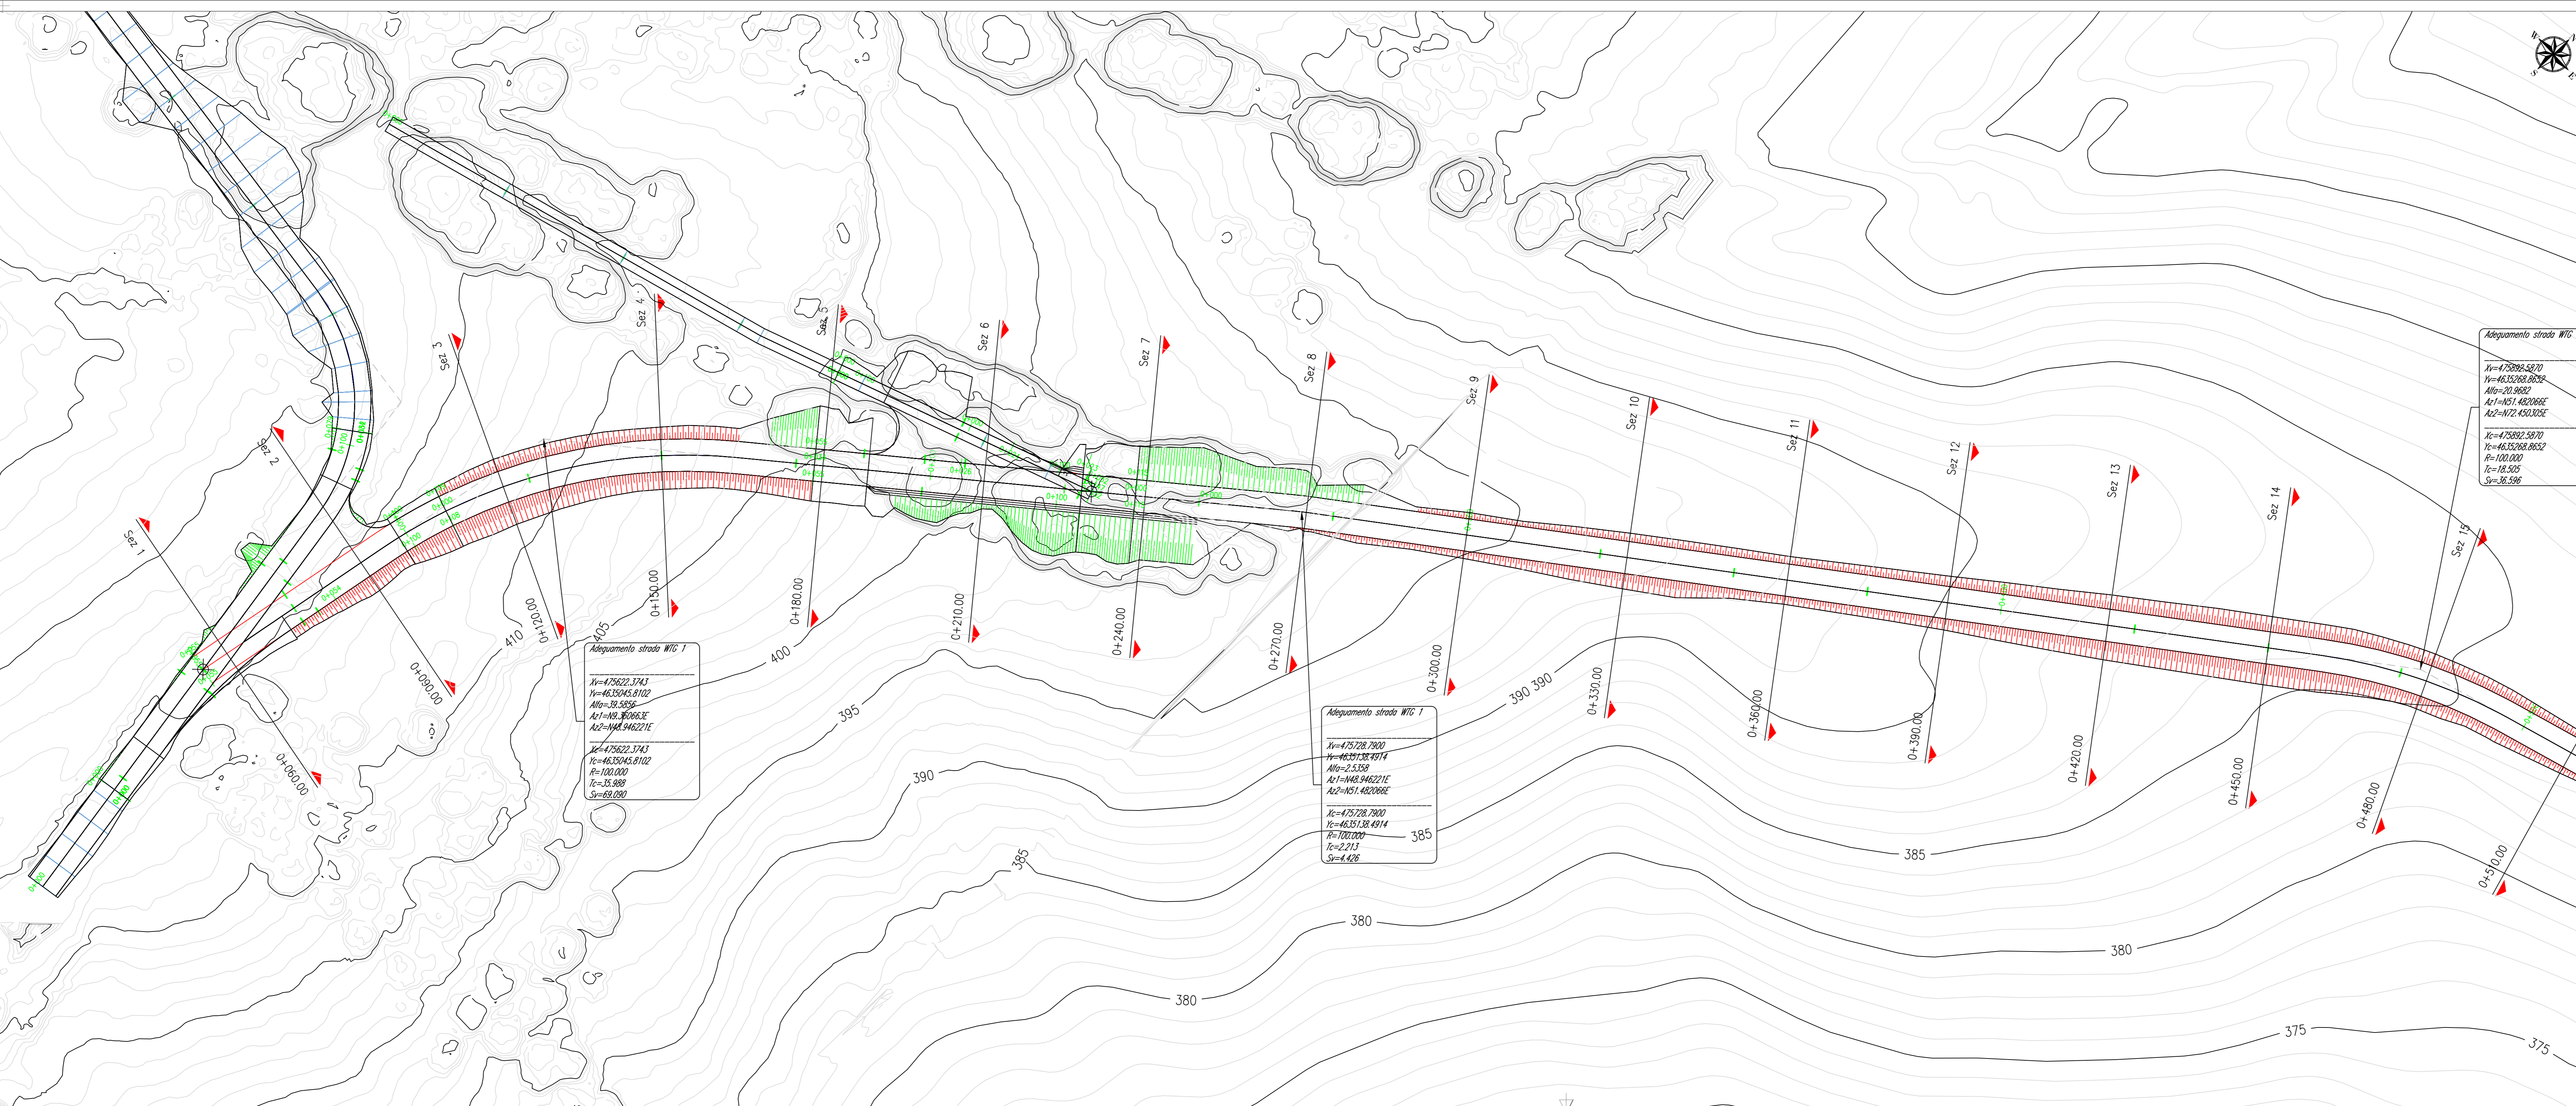

Adeguamento strada WTG 1  
 $X=475022,3743$   
 $Y=663204,5112$   
 $Al=20,3829$   
 $A2=1451,482866E$   
 $A3=172,453302E$

Adeguamento strada WTG 1  
 $X=475022,3743$   
 $Y=663204,5112$   
 $Al=20,3829$   
 $A2=1451,482866E$   
 $A3=172,453302E$

Adeguamento strada WTG 1  
 $X=475238,2800$   
 $Y=663204,5112$   
 $Al=2,5358$   
 $A2=1485,942212E$   
 $A3=151,482866E$

Green & Green S.r.l.  
Via V. Alfieri, snc,  
81036 Ronco (CB) - Italy  
P.IVA 02500010782  
Ph. (+39) 0984 846295  
Fax (+39) 0984 121470  
info@greengreen.it  
www.greengreen.it

Il tecnico  
Ing. Leonardo Sblendido

REV.	DATA	DESCRIZIONE	PREPARATO	CONTROLLATO	APPROVATO
02	19/02/2021	EMISSIONE PER ITER AUTORIZZATIVO	G. Migliozza	E. Speranza	L. Sblendido
01	27/11/2020	Seconda Emissione	G. Alfano	E. Speranza	L. Sblendido
00	18/11/2020	Prima Emissione	G. Alfano	E. Speranza	L. Sblendido

**green & green**  
WE ENGINEERING

**Green Power**  
 Engineering & Construction

**GRE VALIDAZIONE**

VERIFICATA DA: L. Iacifano  
 VERIFICATO DA: P. Operti  
 COLLABORATORI:

PROGETTO: **Acquaviva Collecroce EO**  
**PROGETTO DEFINITIVO**

NUM. F.T.A.: GRE.EEC.D.73.IT.W.15235.12.012.02\_Layout strade WTG1

CLASSIFICAZIONE:	FORMATO:	SCALA:	SCALA PLOT:	FOGLIO:
A0	1:1000	1:1	2	a 19



CAMPO DI UTILIZZO: TITOLO: Layout strade WTG1

COODICE GRE

SEMPRE	SVILUPPO	FUNZIONE	TIPO	DATA	FASE	TIC	AVANZATO	SISTEMA	PROGRESSO	SELEZIONE							
GRE	EEC	D	73	I	T	W	15	2	3	5	1	2	0	1	2	0	2





LIVELLETTA

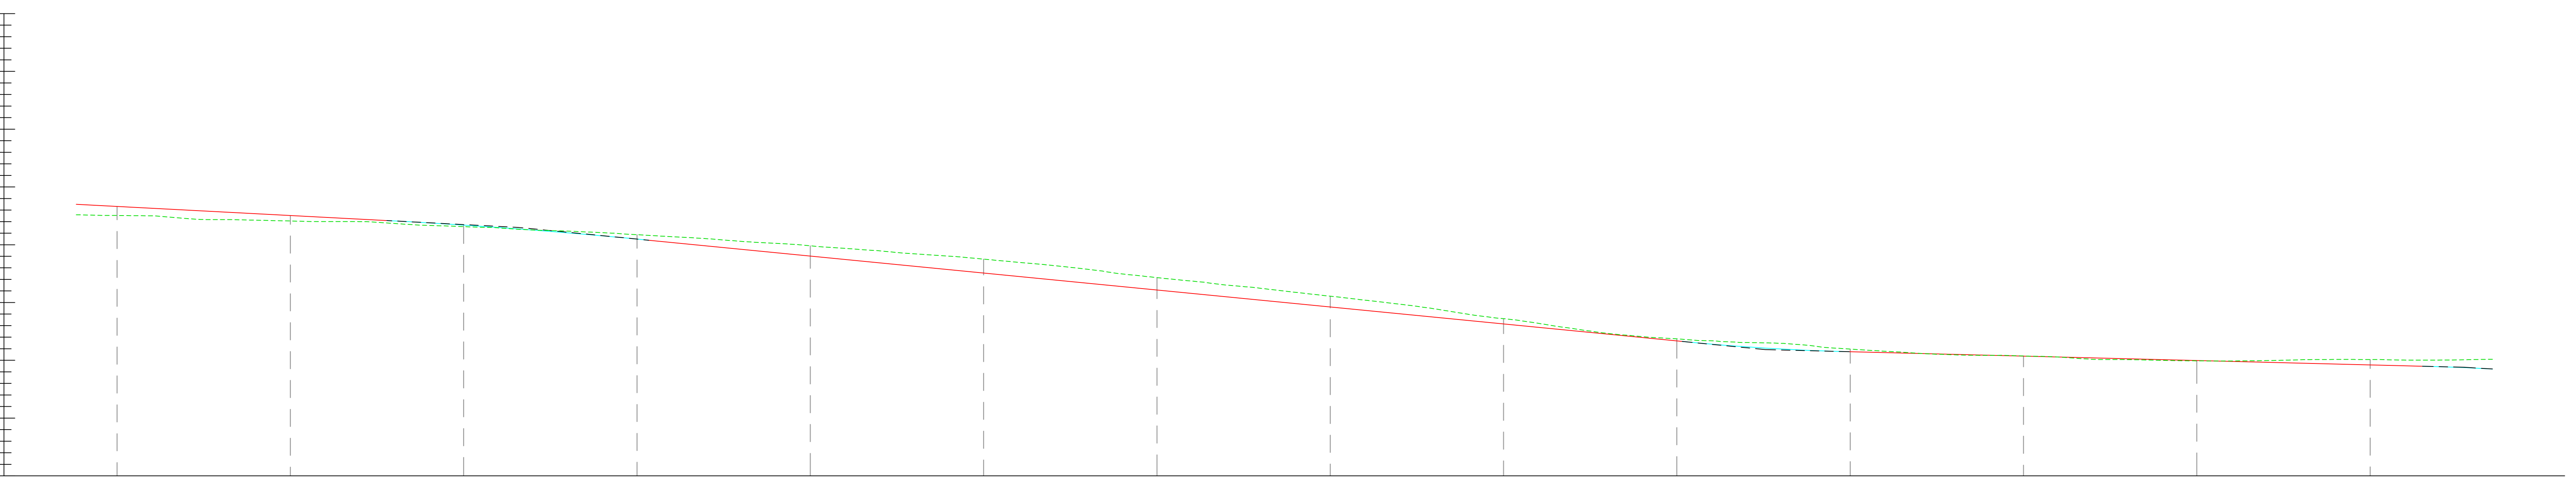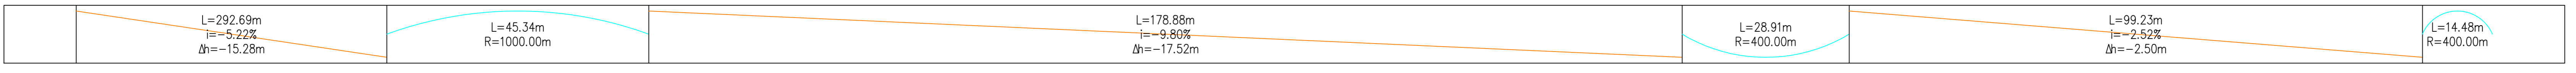

Profilo: Vista Profilo - (2)  
Scala : 200:200  
Q.Rif. : 340.00

NUMERO SEZIONE	15	16	17	18	19	20	21	22	23	24	25	26	27	28
DISTANZE PROGRESSIVE	0+480.00	0+510.00	0+540.00	0+570.00	0+600.00	0+630.00	0+660.00	0+690.00	0+720.00	0+750.00	0+780.00	0+810.00	0+840.00	0+870.00
DISTANZE PARZIALI		30,00	30,00	30,00	30,00	30,00	30,00	30,00	30,00	30,00	30,00	30,00	30,00	30,00
QUOTE TERRENO	385,16	386,11	387,11	387,74	388,52	389,10	389,51	389,78	389,71	389,21	388,14	386,75	385,19	383,17
QUOTE PROGETTO	386,62	385,16	384,40	383,89	383,24	382,10	381,17	380,27	379,29	378,15	376,19	374,21	372,86	371,27
ETTOMETRICHE	04	05	06	07	08	09	10	11	12	13	14	15	16	17

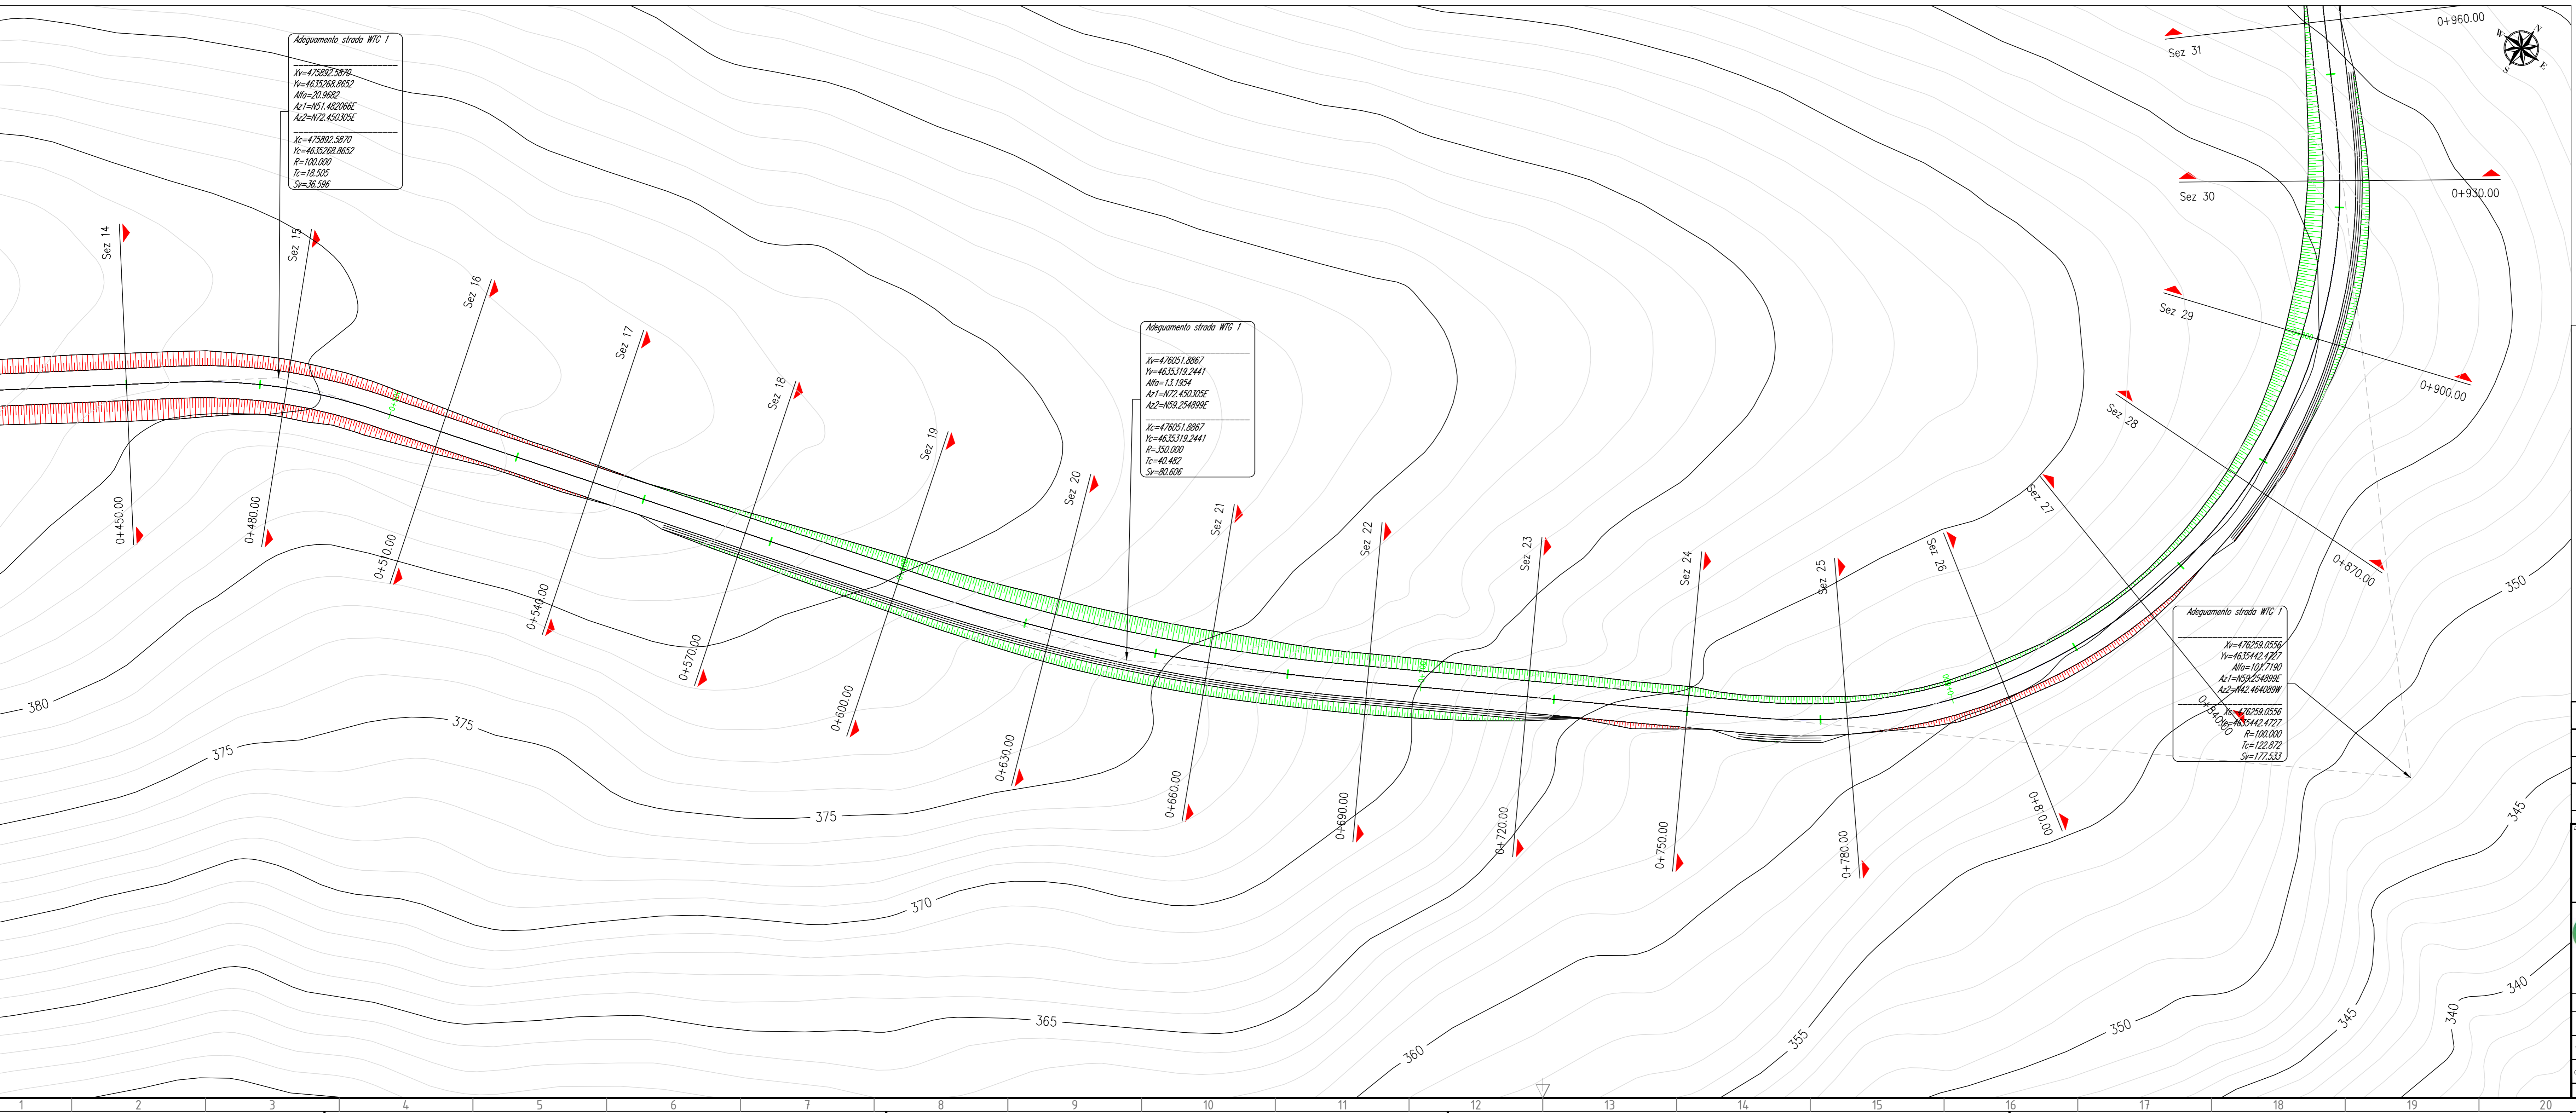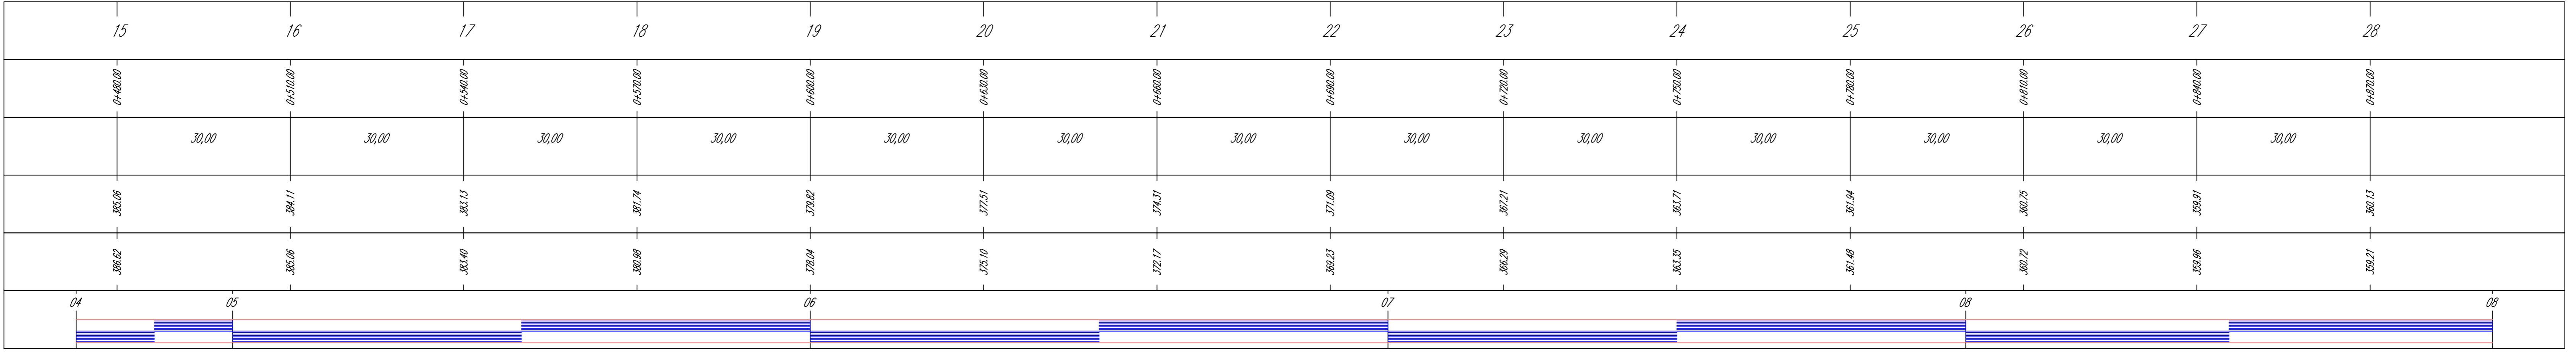

Green & Green S.r.l.  
Via V. Alfieri, snc,  
87036 Rende (CS) - Italy  
P.IVA 02500010782  
Ph. (+39) 0984 846295  
Fax (+39) 0984 121470  
info@greengreen.it  
www.greengreen.it

Il tecnico  
Ing. Leonardo Sblendido


REV.	DATA	DESCRIZIONE	PREPARATO	CONTROLLATO	APPROVATO
02	19/02/2021	EMISSIONE PER ITER AUTORIZZATIVO	G. Migliozza	E. Speranza	L. Sblendido
01	27/11/2020	Seconda Emissione	G. Alfano	E. Speranza	L. Sblendido
00	18/11/2020	Prima Emissione	G. Alfano	E. Speranza	L. Sblendido

PROGETTO:	Acquaviva Collecroce EO PROGETTO DEFINITIVO			
NUM. TRAC.	GRE.EEC.D.73.IT.W.15235.12.012.02_Layout strade WIG1			
CLASSIFICAZIONE:	FORMATO:	SCALA:	SCALA PLOT:	FOGLIO:
A0	A0	1:1000	1:1	3 a 19
CAMP. DI UTILIZZO:	TITOLO: Layout strade WIG1			
VALIDAZIONE:	L. Iacofano			
VERIFICATO DA:	P. Operti			
COLLAUDATORI:	GRE.EEC.D.73.IT.W.15235.12.012.02			








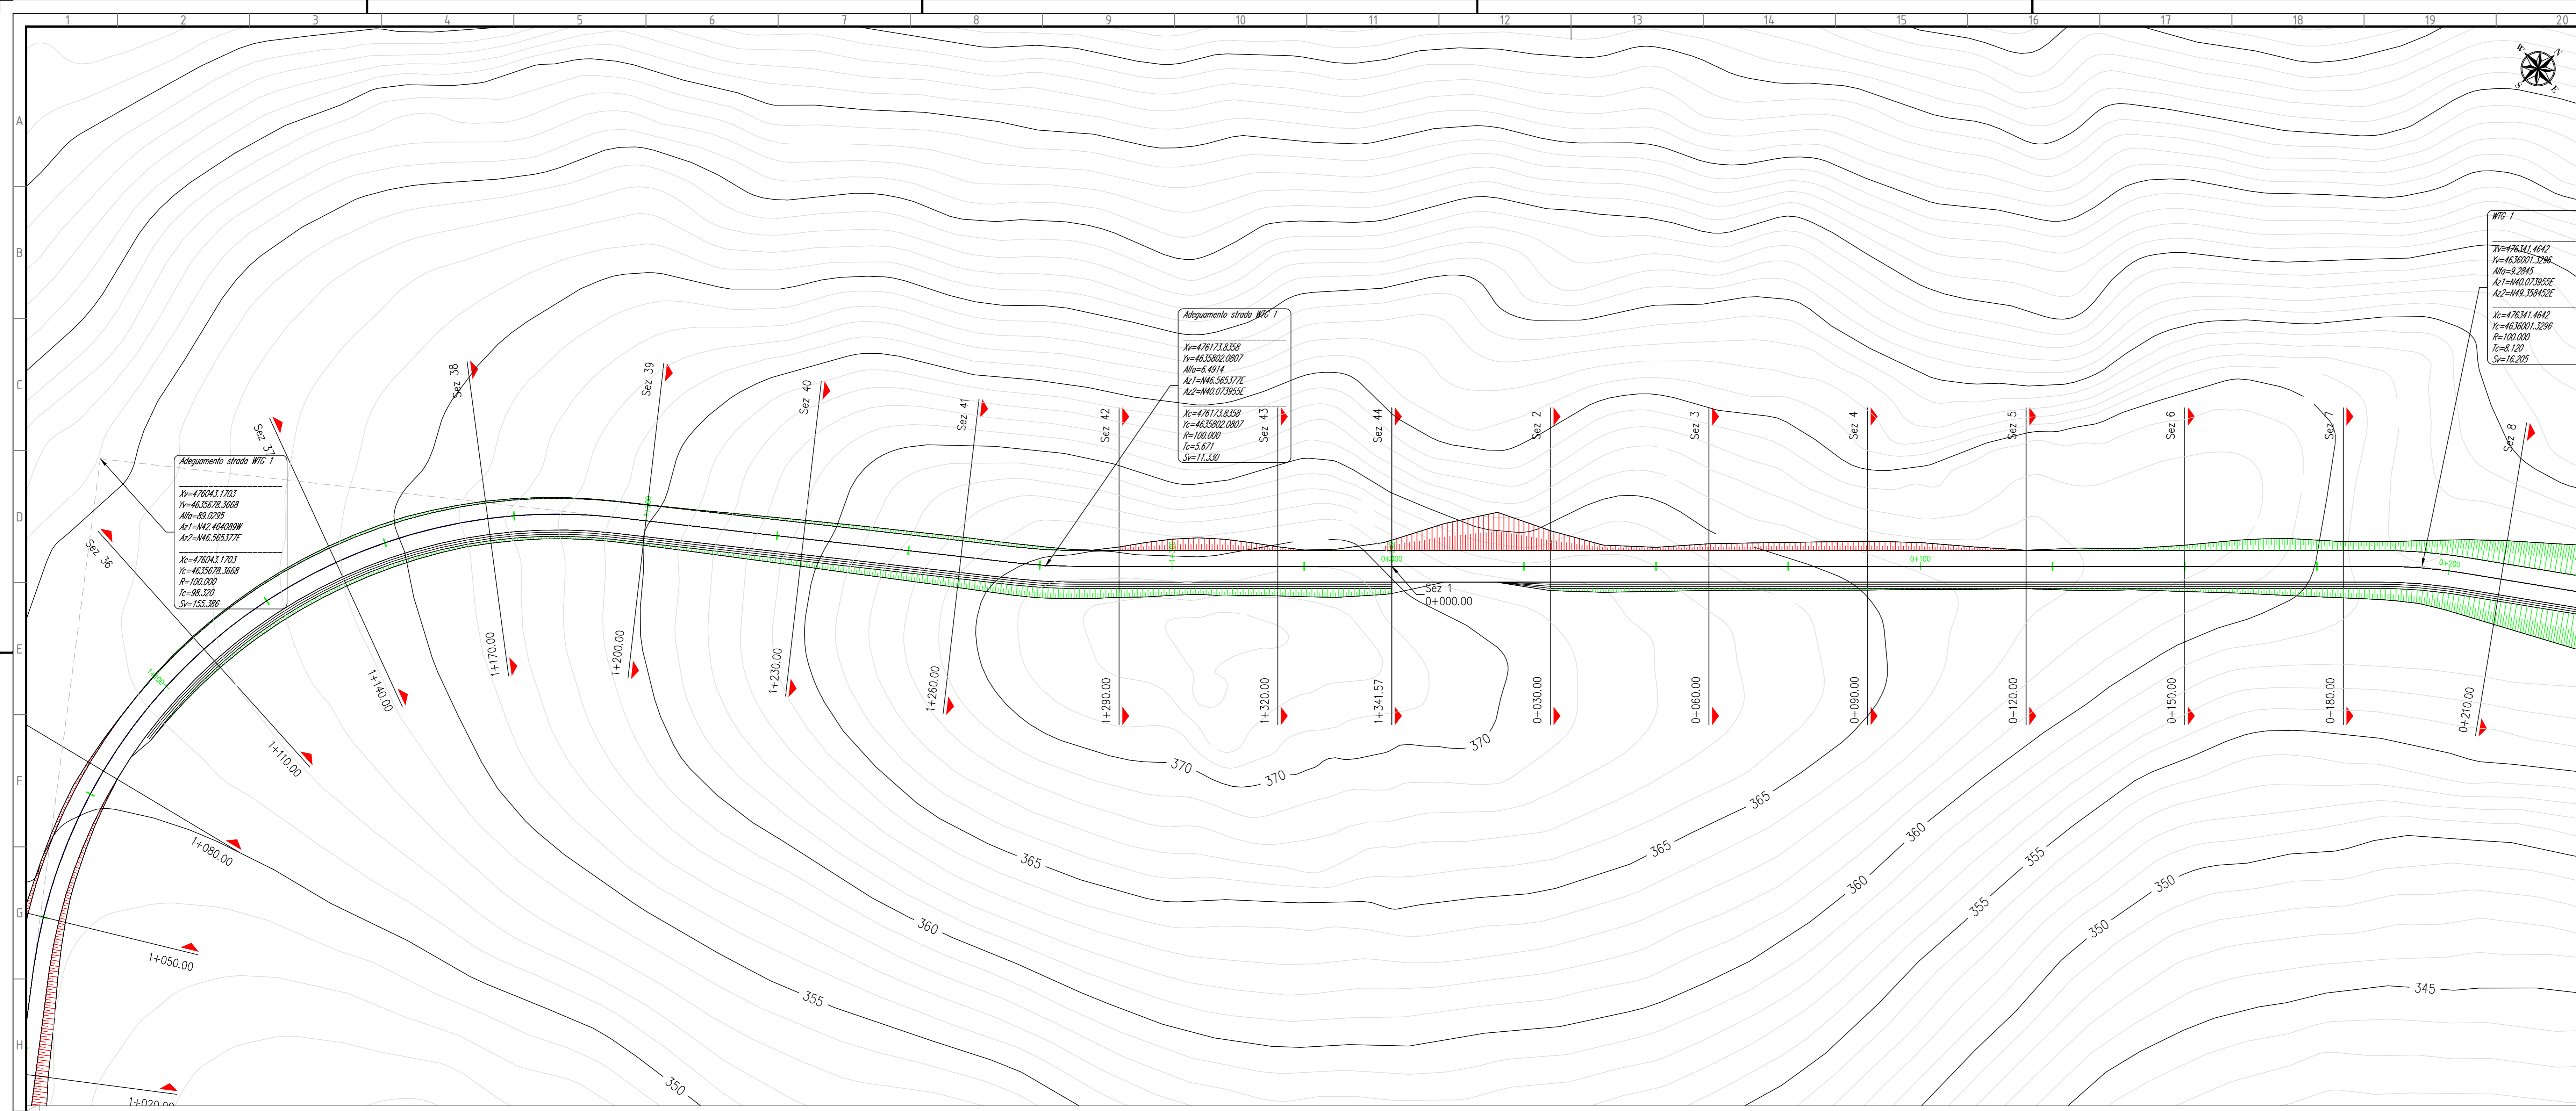

LIVELLETTA

$L=74.37m$   
 $R=400.00m$

$L=10.36m$   
 $i=-5.41\%$   
 $h=-0.56m$

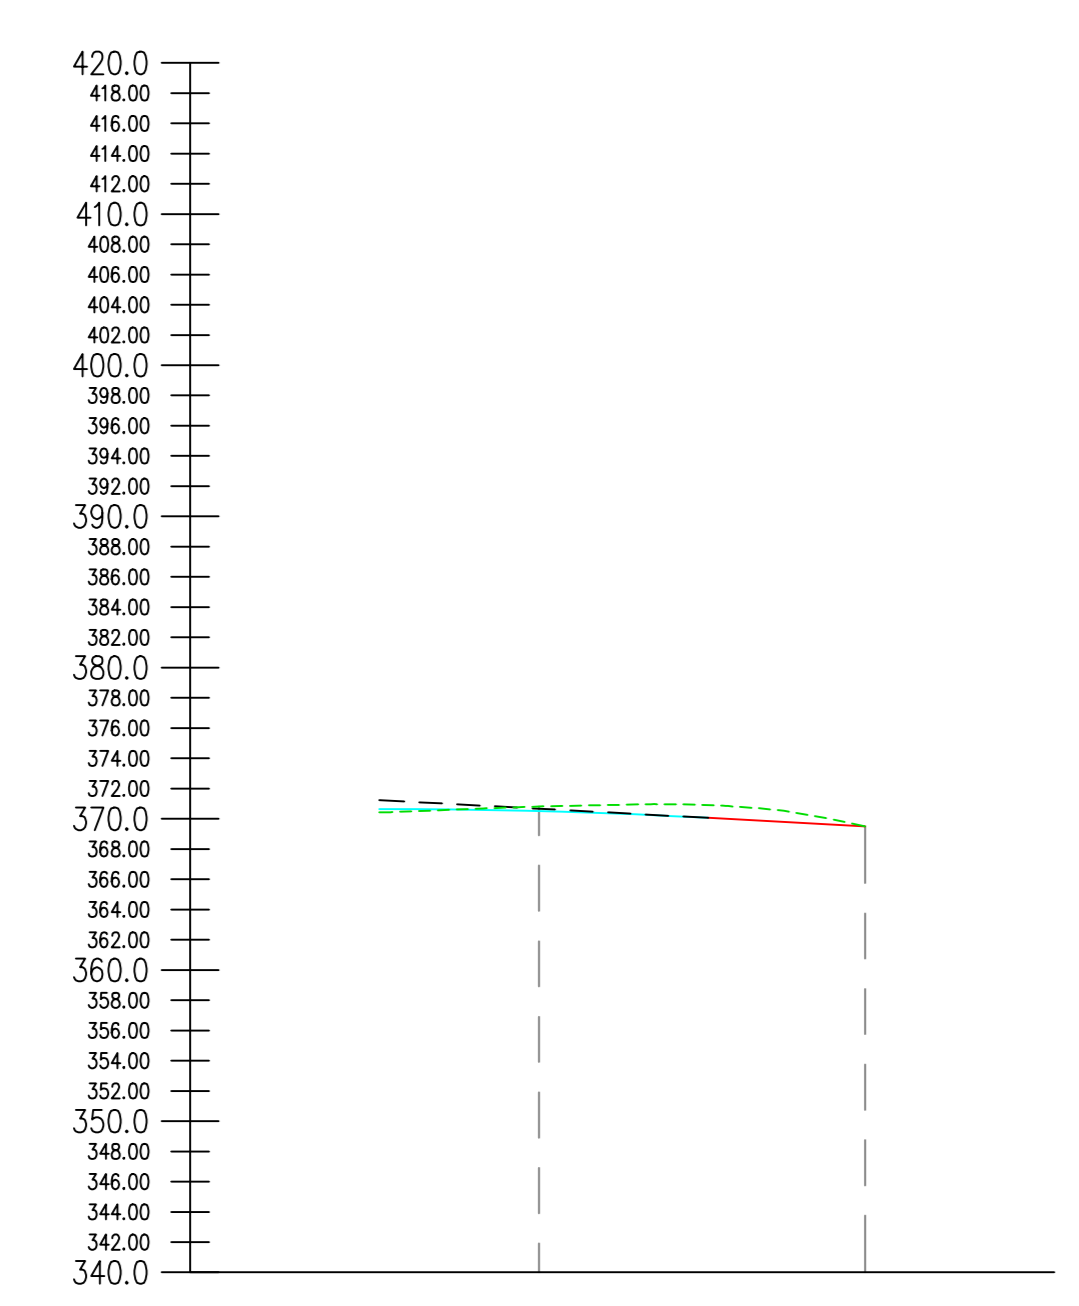

Profilo: Vista Profilo - (4)  
Scala : 200:200  
Q.Rif. : 340.00

NUMERO SEZIONE	43	44
DISTANZE PROGRESSIVE	1+200.00	1+341.57
DISTANZE PARZIALI	21,57	
QUOTE TERRENO	370,00	368,50
QUOTE PROGETTO	370,00	368,50
ETTOMETRICHE	13	13

WB-1  
 $T_1=476341,4642$   
 $R_1=4630071,2396$   
 $A_1=3,2845$   
 $A_2=1463,023855E$   
 $A_3=1463,358452E$   
 $T_2=476341,4642$   
 $R_2=4630071,2396$   
 $A_2=1463,023855E$   
 $A_3=1463,358452E$   
 $P=100,000$   
 $F=8,120$   
 $S=16,205$

Adattamento strada WB-1  
 $X=476113,8258$   
 $Y=4630072,0807$   
 $A_0=6,9114$   
 $A_1=1463,565177E$   
 $A_2=1463,023855E$   
 $X=476113,8258$   
 $Y=4630072,0807$   
 $A_0=6,9114$   
 $A_1=1463,565177E$   
 $A_2=1463,023855E$   
 $P=100,000$   
 $F=5,671$   
 $S=11,330$

Adattamento strada WB-1  
 $X=476041,7703$   
 $Y=4630070,3068$   
 $A_0=6,9225$   
 $A_1=1463,464959E$   
 $A_2=1463,565177E$   
 $X=476041,7703$   
 $Y=4630070,3068$   
 $P=100,000$   
 $F=8,120$   
 $S=15,390$

Il tecnico  
Ing. Leonardo Sblendido

Green & Green S.r.l.  
Via V. Alfieri, snc,  
81036 Ronde (CB) - Italy  
P. IVA 02500010782  
Ph. (+39) 0984 846295  
Fax (+39) 0984 1211470  
info@greengreen.it  
www.greengreen.it

02	19/02/2021	EMISSIONE PER ITER AUTORIZZATIVO	G. Migliozza	E. Speranza	L. Sblendido
01	27/11/2020	Seconda Emissione	G. Alfano	E. Speranza	L. Sblendido
00	18/11/2020	Prima Emissione	G. Alfano	E. Speranza	L. Sblendido
REV.	DATA	DESCRIZIONE	PREPARATO	CONTROLLATO	APPROVATO

PROGETTO: Acquaviva Collecroce EO  
PROGETTO DEFINITIVO

NUM. FID. GRE.EEC.D.73.IT.W.15235.12.012.02\_Layout strade WTG1

CLASSIFICAZIONE: A0  
FORMATO: A0  
SCALA: 1:1000  
SCALA PLOT: 1:1  
FOGLIO: 5 a 19

CAMPO DI UTILIZZO: Layout strade WTG1

VERIFICATO DA: L. Iacifano  
VERIFICATO DA: P. Operti

COLLAUDATORI: GRE.EEC.D.73.IT.W.15235.12.012.02

































LIVELLETTA

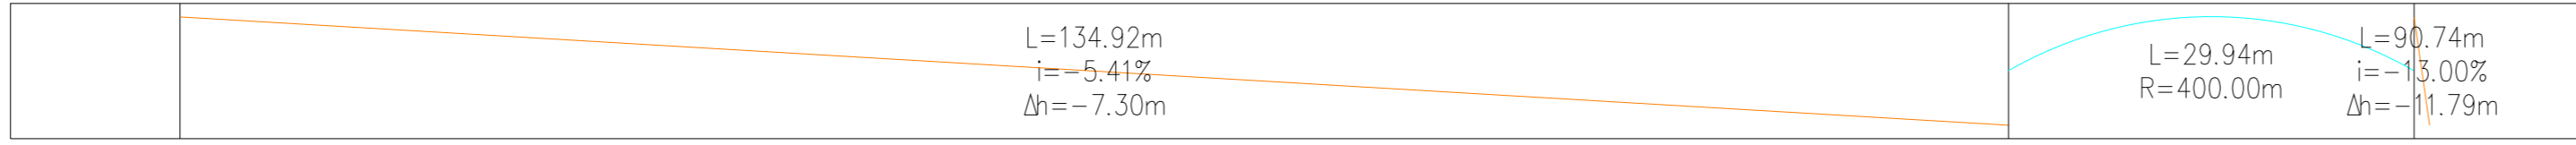


Profilo: Visto Profilo - (5)  
Scala : 200:200  
Q.Rif. : 340.00

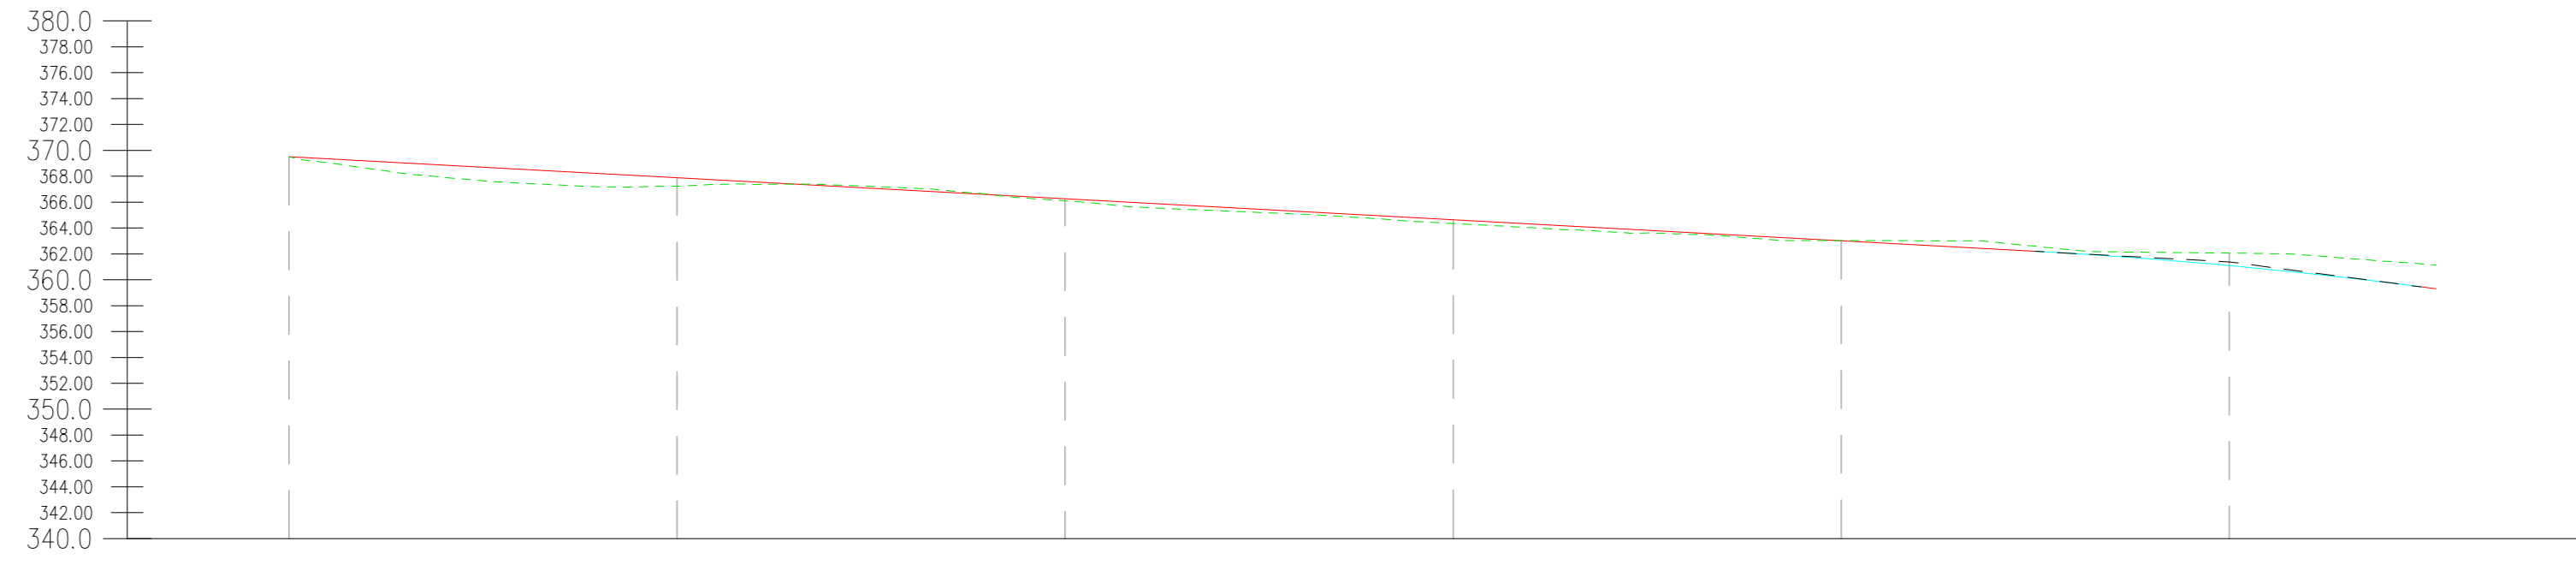

NUMERO SEZIONE
DISTANZE PROGRESSIVE
DISTANZE PARZIALI
QUOTE TERRENO
QUOTE PROGETTO
ETTOMETRICHE

1	2	3	4	5	6
0+000.00	0+030.00	0+060.00	0+090.00	0+120.00	0+150.00
30.00	30.00	30.00	30.00	30.00	
366.50	367.24	366.19	364.54	363.04	362.08
366.50	367.88	366.25	364.67	363.07	361.10
00			01		01

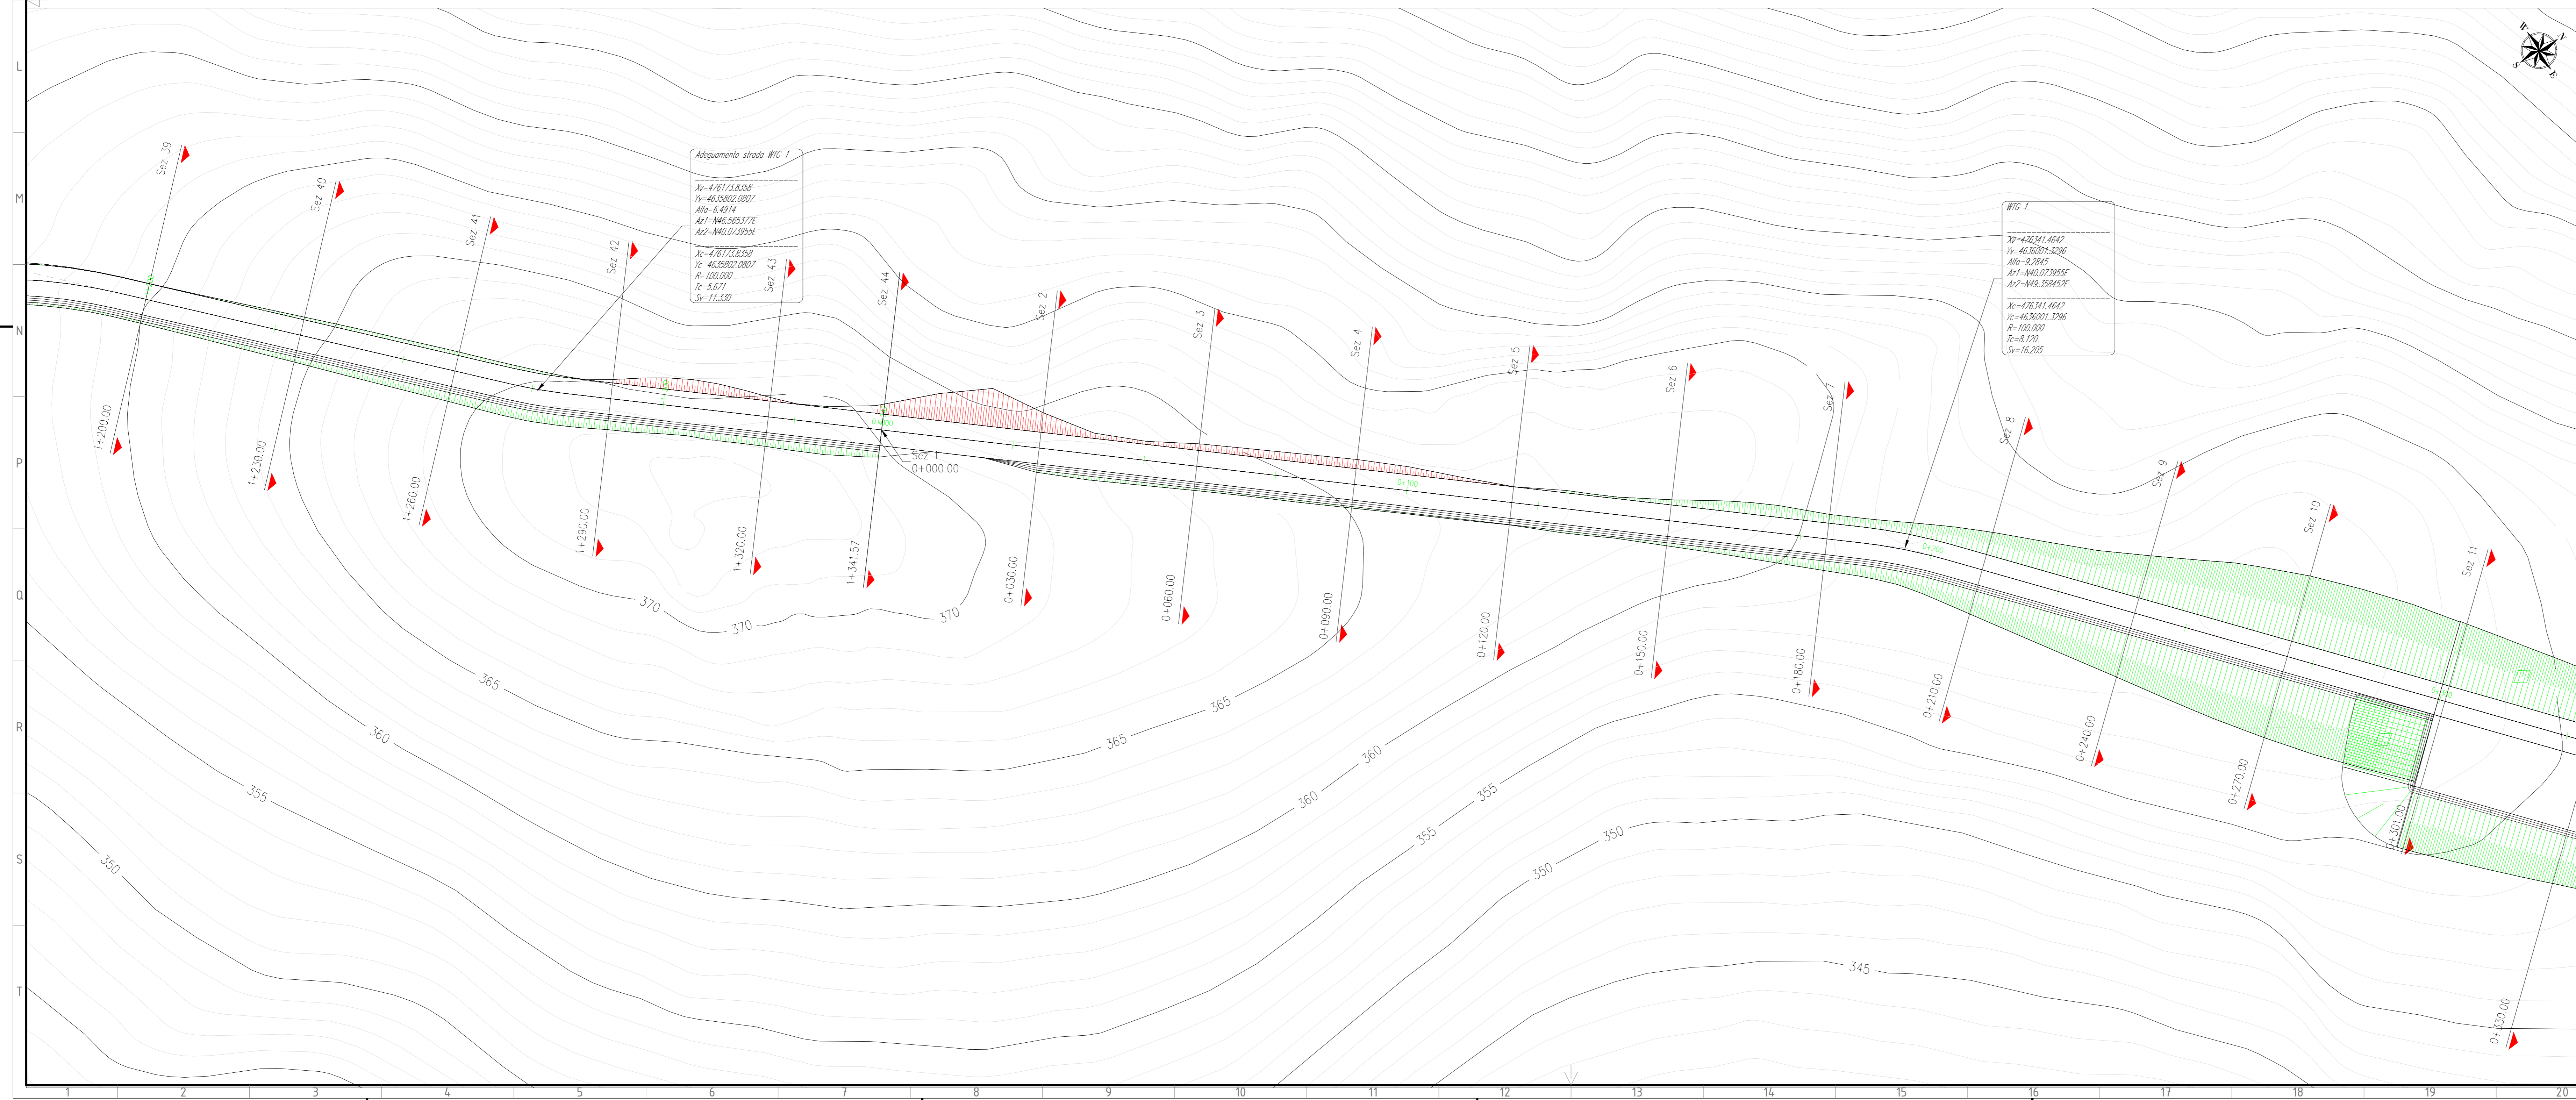

Adeguamento strada WTG 1  
 A=181713.2368  
 V=46.558022887  
 A0=4.814  
 A1=196.5853172  
 A2=145.0728556  
 R=103.000  
 I=-5.671  
 S=11.582

WTG 1  
 T=46.2414662  
 V=46.302784266  
 A0=3.3845  
 A1=140.0738556  
 A2=149.2894036  
 R=103.000  
 I=-5.220  
 S=16.225

Green & Green S.r.l.  
 Via V. Alfieri, snc,  
 81036 Rende (CS) - Italy  
 P. IVA 02500010782  
 Ph. (+39) 0984 846292  
 Fax (+39) 0984 121440  
 info@greengreen.it  
 www.greengreen.it

Il tecnico  
 Ing. Leonardo Splendido



02	19/02/2021	EMISSIONE PER ITER AUTORIZZATIVO	G. Migliazza	E. Speranza	L. Splendido
01	27/11/2020	Seconda Emissione	G. Alfano	E. Speranza	L. Splendido
00	18/11/2020	Prima Emissione	G. Alfano	E. Speranza	L. Splendido
REV.	DATA	DESCRIZIONE	PREPARATO	CONTROLLATO	APPROVATO
PROGETTO: Acquiviva Collecroce EO PROGETTO DEFINITIVO			CODICE GRE		
NOME TRAC: GRE.EEC.D.73.IT.W.15235.12.012.02_Layout strade WTG1			SCALA PLOT: 1:1		
CLASSIFICAZIONE: A0			FOGLIO: 12 di 19		
CAMPIONI UTILIZZATI: Layout strade WTG1			FOGLIO: 12 di 19		
VALUTAZIONE: L. Iacofano			FOGLIO: 12 di 19		
VERIFICATO DA: P. Operti			FOGLIO: 12 di 19		
ELENCO STRUTTURE: GRE.EEC.D.73.IT.W.15235.12.012.02			FOGLIO: 12 di 19		








# LIVELLETTA

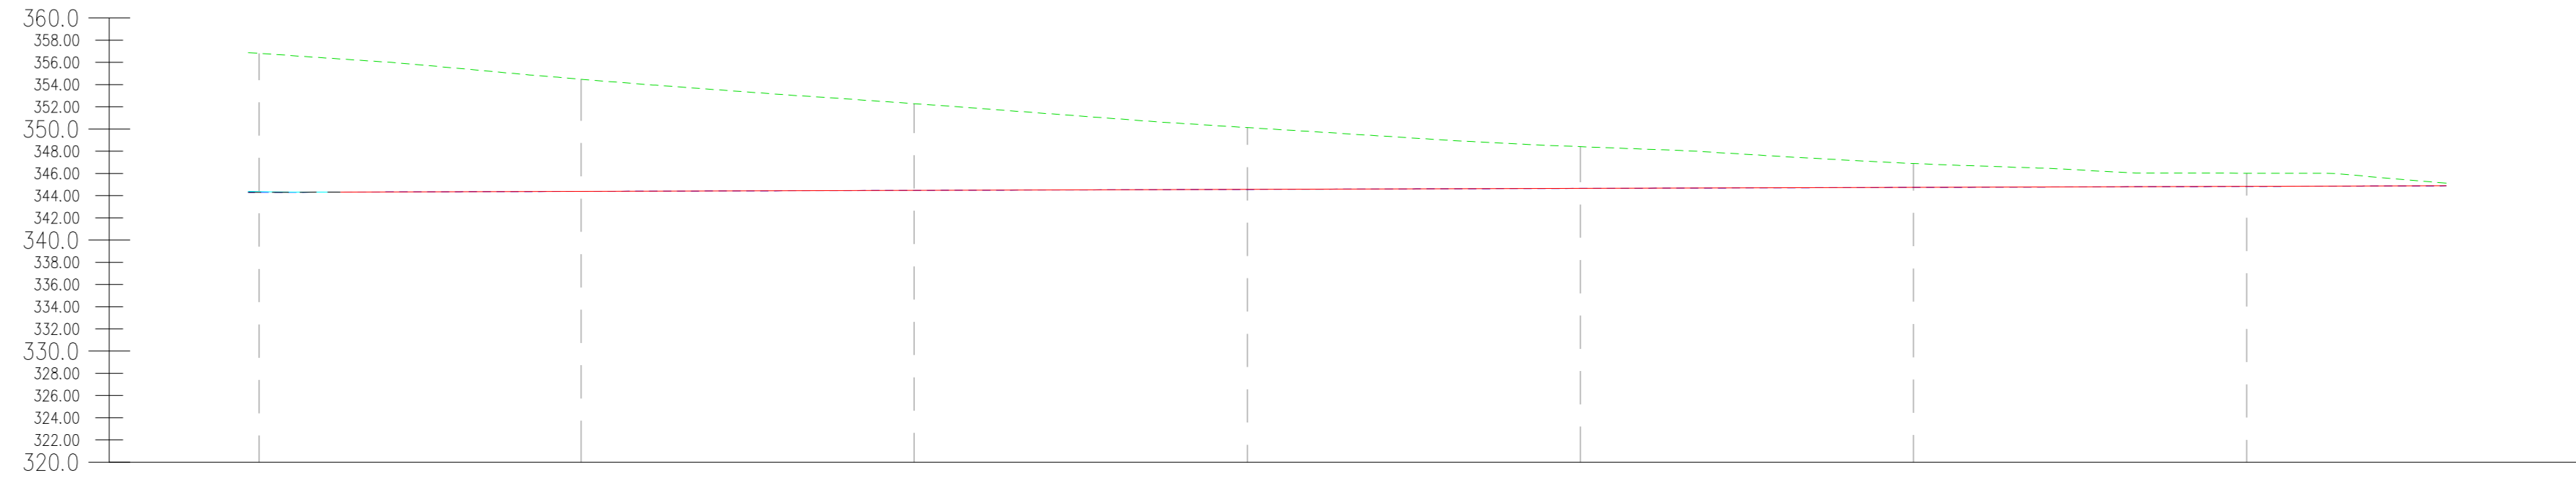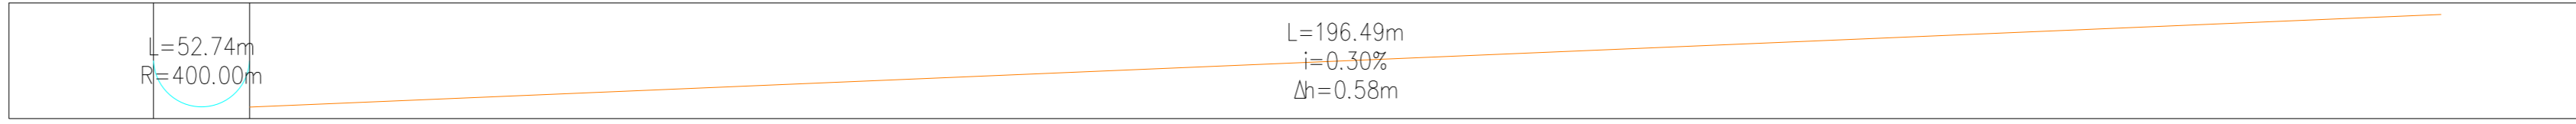

Profilo: Visto Profilo - (7)  
Scala : 200:200  
Q.Rif. : 320.00

NUMERO SEZIONE	11	12	13	14	15	16	17
DISTANZE PROGRESSIVE	0+801.00	0+830.00	0+860.00	0+890.00	0+920.00	0+950.00	0+980.00
DISTANZE PARZIALI	28.00	30.00	30.00	30.00	30.00	30.00	30.00
QUOTE TERRENO	346.81	344.47	352.28	350.17	346.41	346.89	346.02
QUOTE PROGETTO	344.36	344.38	344.47	344.36	344.65	344.74	344.81
ETTOMETRICHE	03			04			04

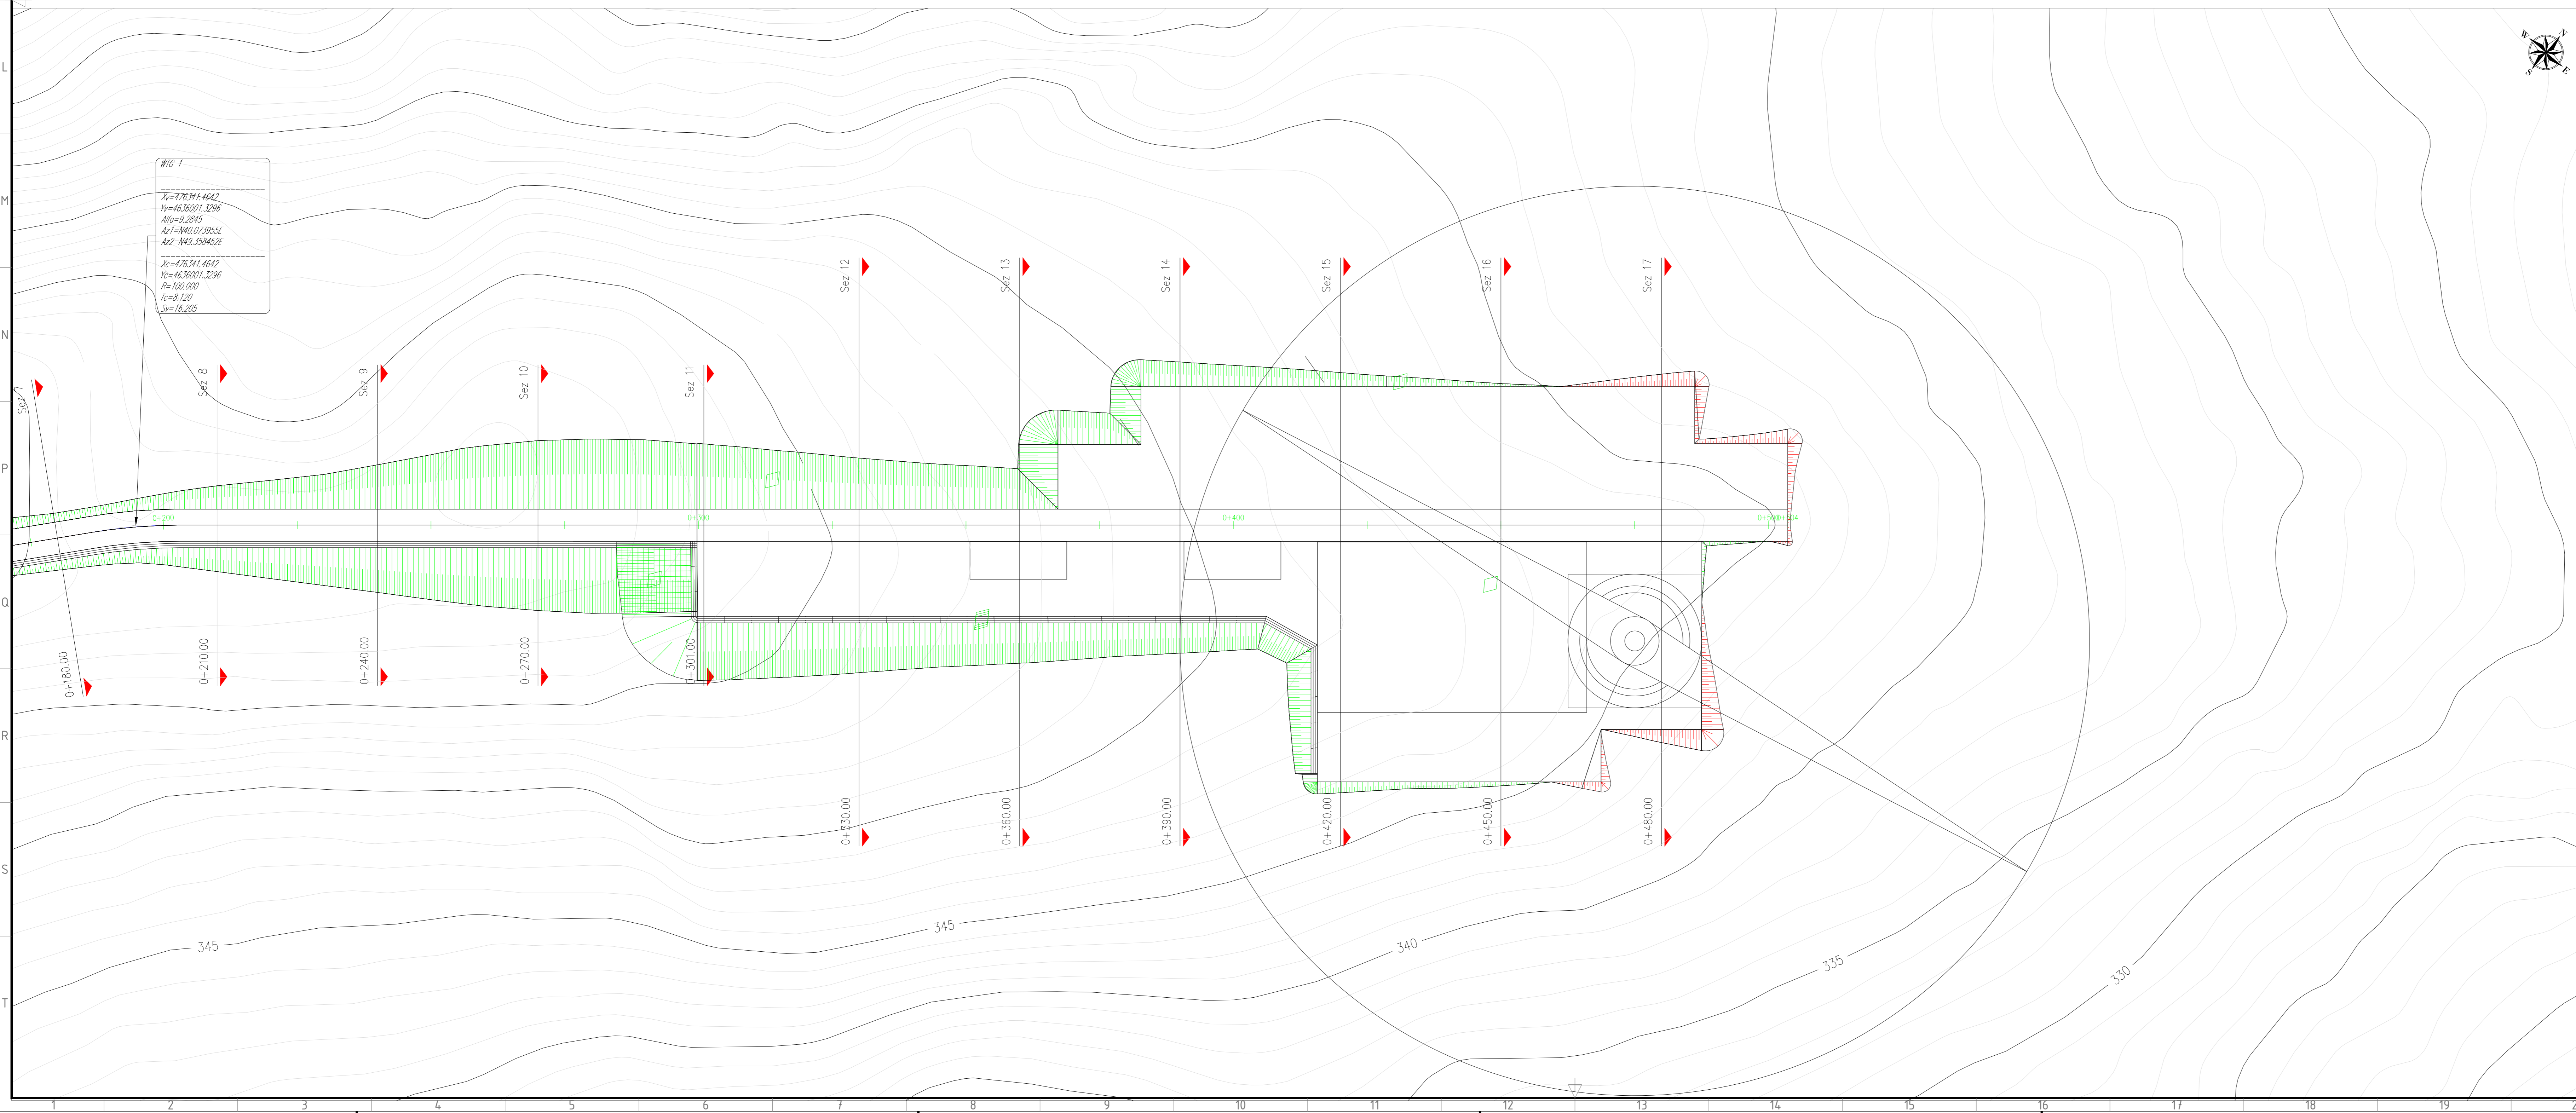

W.C. 1  
 $N=770.541.6642$   
 $V=46.9507.3796$   
 $A=2.2895$   
 $A1=940.07.8955$   
 $A2=942.389452$   
 $R=470.51.6642$   
 $V=46.9507.3796$   
 $A=2.2895$   
 $R=8.120$   
 $S=18.285$



Green & Green S.r.l.  
 Via V. Alfieri, snc,  
 81036 Ronco (CB) - Italy  
 P.IVA 02500010782  
 Ph. (+39) 0984 846295  
 Fax (+39) 0984 121470  
 info@greengreen.it  
 www.greengreen.it

Il tecnico  
 Ing. Leonardo Splendido

02	19/02/2021	EMISSIONE PER ITER AUTORIZZATIVO	G. Migliazza	E. Speranza	L. Splendido
01	27/11/2020	Seconda Emissione	G. Alfano	E. Speranza	L. Splendido
00	18/11/2020	Prima Emissione	G. Alfano	E. Speranza	L. Splendido
REV.	DATA	DESCRIZIONE	PREPARATO	CONTROLLATO	APPROVATO
PROGETTO: Acquaviva Collecroce EO PROGETTO DEFINITIVO			CODICE GRE		
NOME TRAC: GRE.EEC.D.73.IT.W.15235.12.012.02_Layout strade WTG1			SCALA PLOT: 14 x 19		
CLASSIFICAZIONE: A0		FORMATO: 1:500	SCALA: 1:1	FOGLIO: 14 x 19	
CAMPO DI UTILIZZO: Layout strade WTG1			TITOLO: Layout strade WTG1		
VALIDATA DA: L. Iacofano	CODICE GRE				
VERIFICATO DA: P. Operti	CODICE GRE				
ESAMINATORI:	GRE	EEC	D	7	3
	I	T	W	1	5
	2	3	5	1	2
	0	1	2	0	2




LIVELLETTA

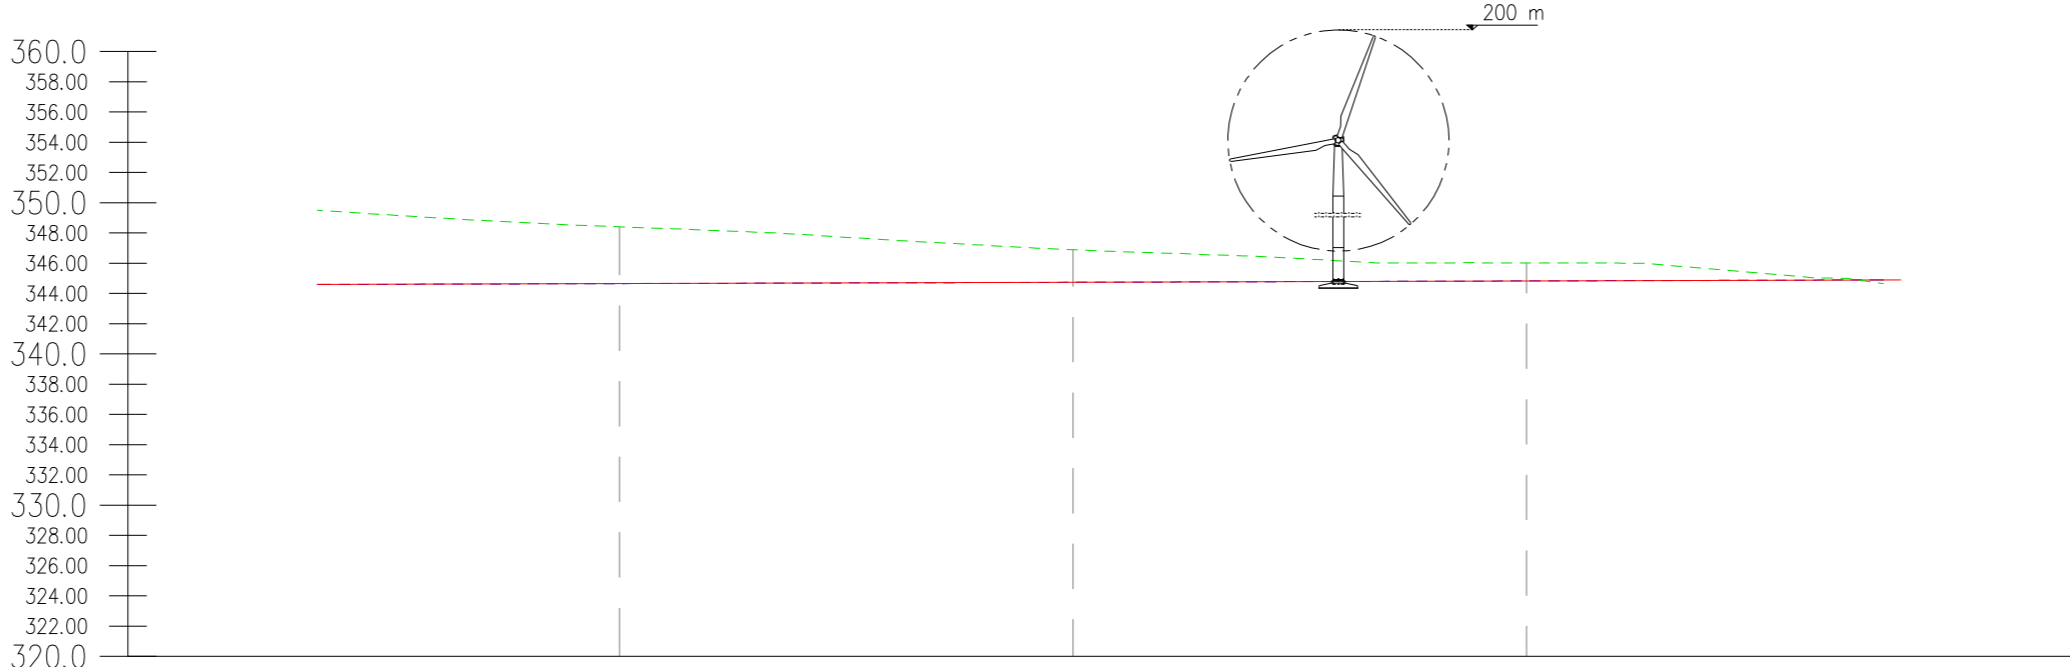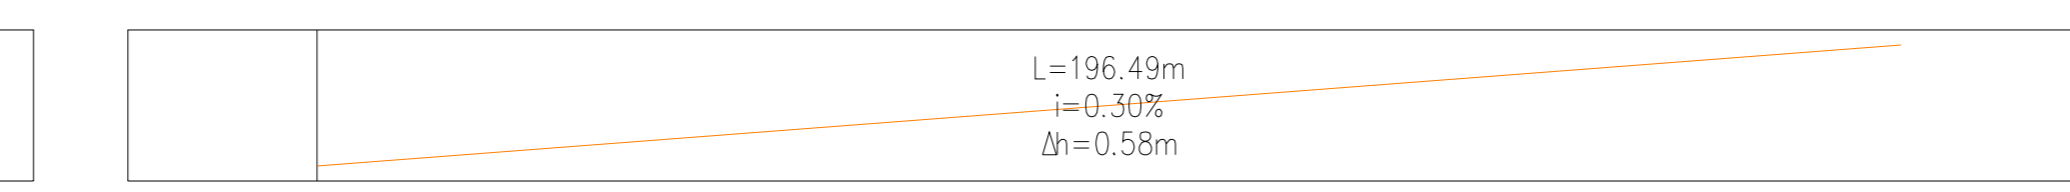

Profilo: Vista Profilo - (8)  
Scala : 200:200  
Q.Rif. : 320.00

NUMERO SEZIONE	15	16	17
DISTANZE PROGRESSIVE	0+420,00	0+450,00	0+480,00
DISTANZE PARZIALI	30,00	30,00	
QUOTE TERRENO	344,71	346,99	346,02
QUOTE PROGETTO	344,65	344,74	344,63
ETTOMETRICHE	04		05 05

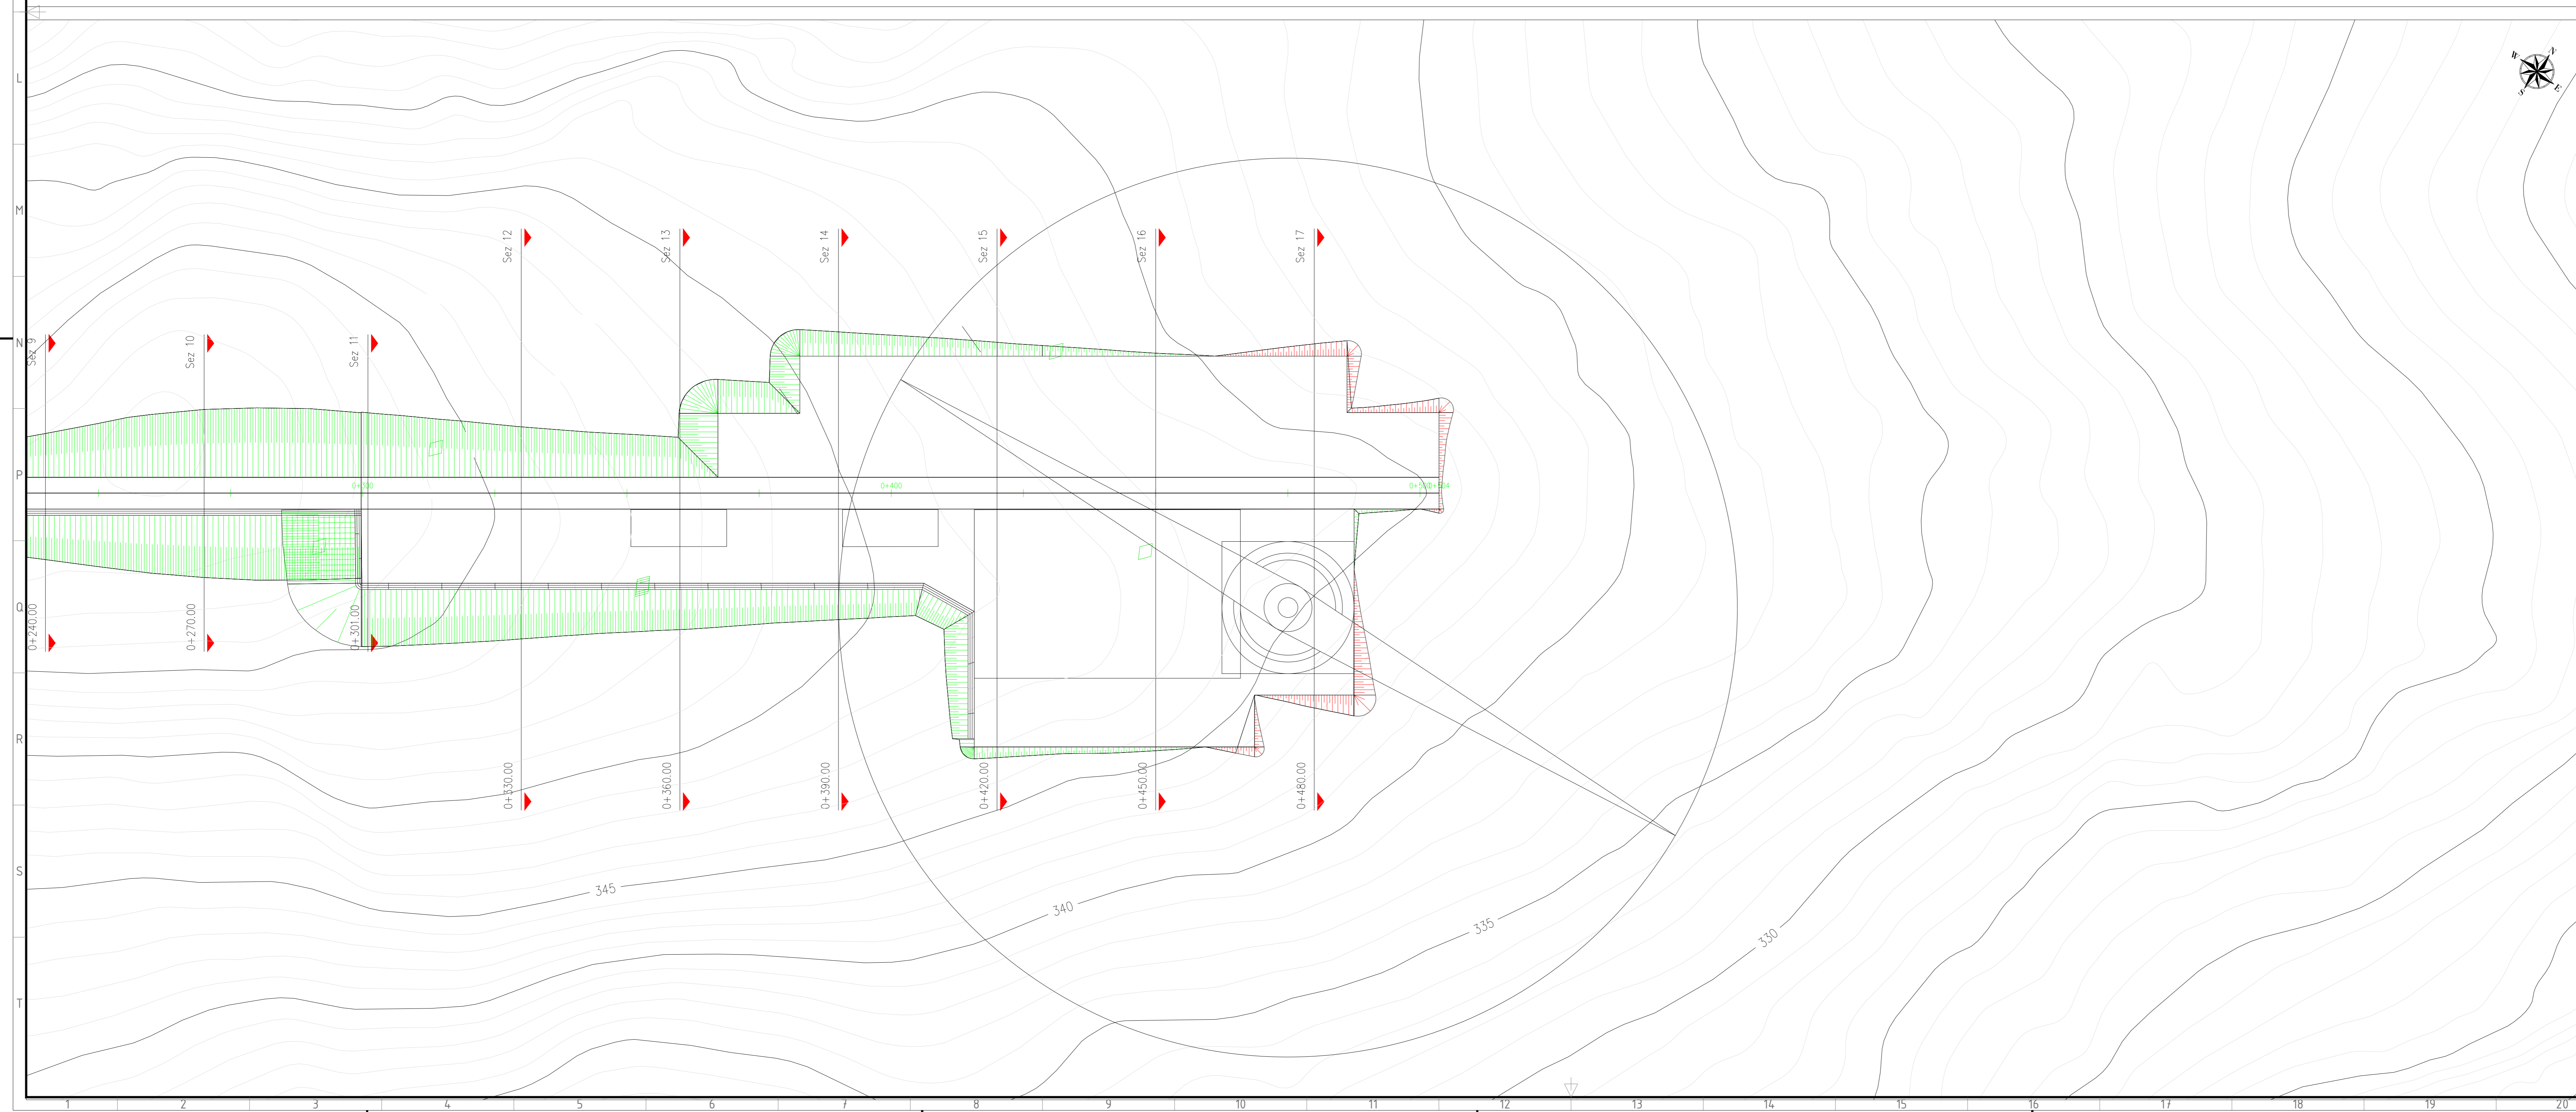

Green & Green S.r.l.  
Via V. Alfieri, snc,  
81036 Ronde (CB) - Italy  
P.IVA 02500010782  
Ph. (+39) 0984 846295  
Fax (+39) 0984 121440  
info@greengreen.it  
www.greengreen.it

Il tecnico  
Ing. Leonardo Splendido

02	19/02/2021	EMISSIONE PER ITER AUTORIZZATIVO	G. Migliazza	E. Speranza	L. Splendido
01	27/11/2020	Seconda Emissione	G. Alfano	E. Speranza	L. Splendido
00	18/11/2020	Prima Emissione	G. Alfano	E. Speranza	L. Splendido
REV.	DATA	DESCRIZIONE	PREPARATO	CONTROLLATO	APPROVATO
 PROGETTO: <b>Acquaviva Collecroce EO</b> <b>PROGETTO DEFINITIVO</b> NOME FILE: GRE.EEC.D.73.IT.W.15235.12.012.02_Layout strade WTG1			CLASSIFICAZIONE: <b>A0</b> FORMATO: <b>A0</b> SCALA: <b>1:500</b> SCALA PLOT: <b>1:1</b> FOGLIO: <b>15 a 19</b>		
CAMPO DI UTILIZZO: <b>Layout strade WTG1</b>			TITOLO:		
VALUTATO DA: <b>L. Iacifano</b> VERIFICATO DA: <b>P. Operti</b> COLLABORATORI:			CODICE GRE <b>GRE EEC D 7 3 I T W 1 5 2 3 5 1 2 0 1 2 0 2</b>		













WTG 1  
Sezione 13  
Progressiva: 0+360,00  
Scala: 1:200  
Quota di Riferimento: 340,00

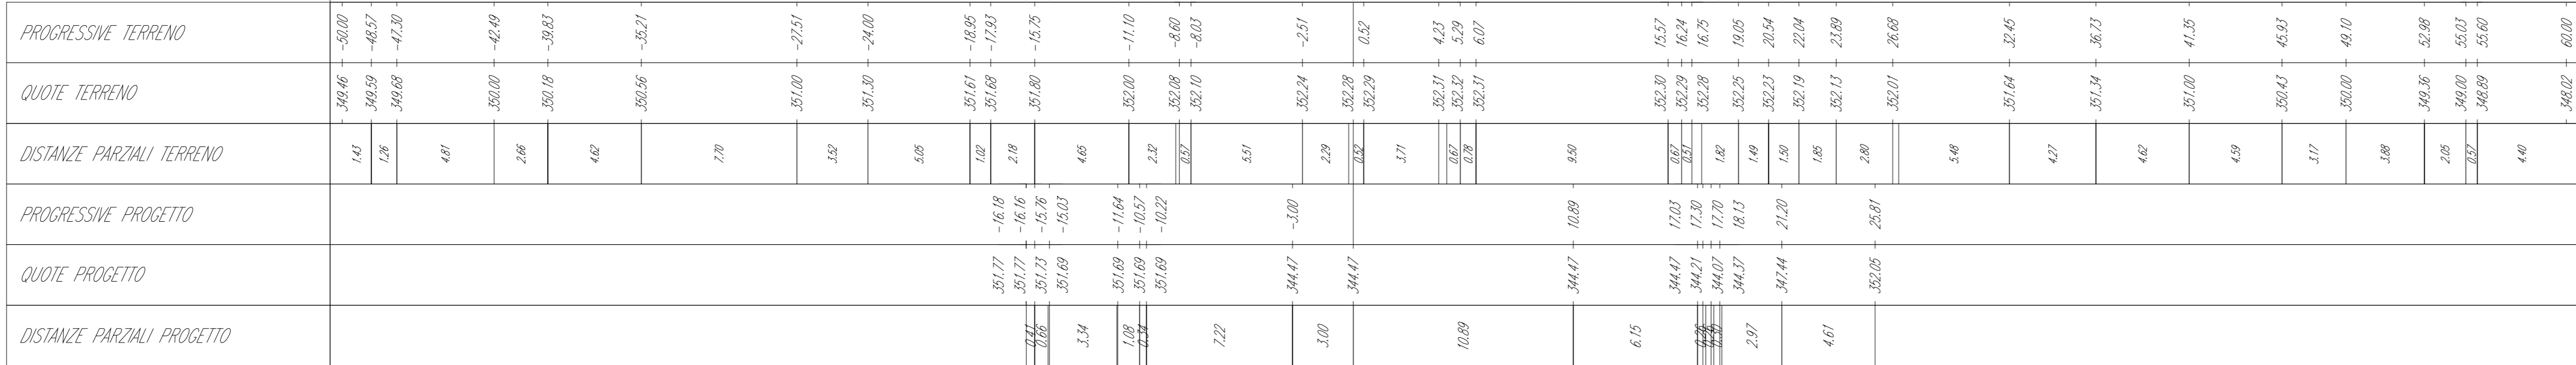



WTG 1  
Sezione 17  
Progressiva: 0+480.00  
Scala: 1:200  
Quota di riferimento: 330.00

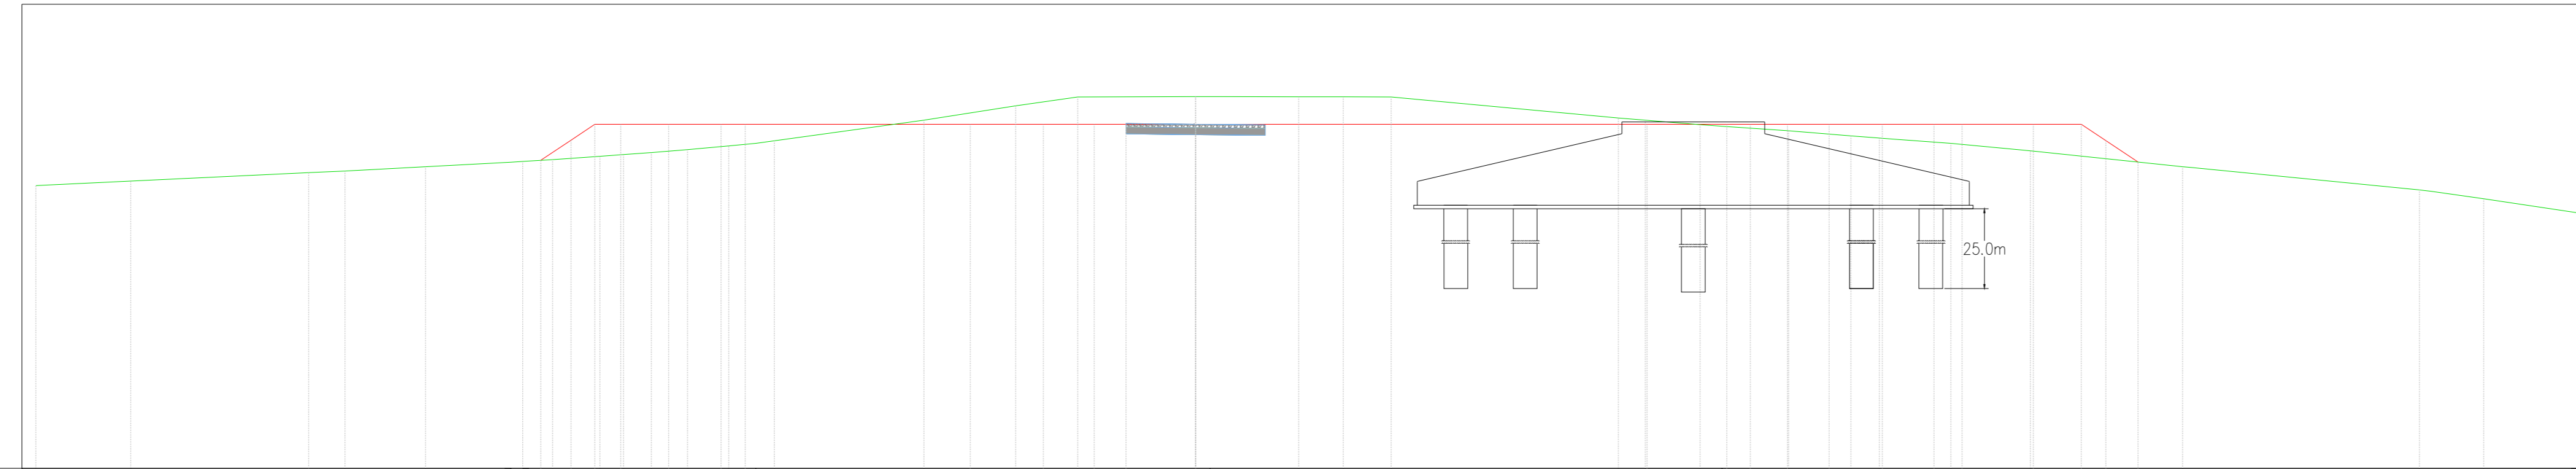

PROGRESSIVE TERRENO	-30.00	-42.00	-32.74	-36.67	-52.00	-38.62	-28.00	-22.23	-26.00	-22.17	-17.71	-7.76	-5.09	0.63	4.44	6.27	8.61	12.27	13.88	17.25	22.20	25.57	28.25	29.49	42.55	42.76	55.57	59.68	60.00
QUOTE TERRENO	-30.00	-42.00	-32.74	-36.67	-52.00	-38.62	-28.00	-22.23	-26.00	-22.17	-17.71	-7.76	-5.09	0.63	4.44	6.27	8.61	12.27	13.88	17.25	22.20	25.57	28.25	29.49	42.55	42.76	55.57	59.68	60.00
DISTANZE PARZIALI TERRENO	4.0	20.0	1.27	3.93	15.33	3.38	9.38	5.77	3.77	3.83	5.44	10.00	2.67	1.36	1.83	1.64	2.34	3.64	2.61	3.37	5.05	3.27	2.34	1.24	12.06	0.21	12.81	4.11	4.32
PROGRESSIVE PROGETTO																													
QUOTE PROGETTO																													
DISTANZE PARZIALI PROGETTO																													

Il tecnico  
Ing. Leonardo Splendido

Green & Green S.r.l.  
Via V. Alfieri, snc,  
87036 Rende (CS) - Italy  
P. IVA 02500010782  
Ph. (+39) 0984 846295  
Fax (+39) 0984 1211470  
info@greengreen.it  
www.greengreen.it



02	19/02/2021	EMISSIONE PER ITER AUTORIZZATIVO	G. Migliozza	E. Speranza	L. Splendido
01	27/11/2020	Seconda Emissione	G. Alfano	E. Speranza	L. Splendido
00	18/11/2020	Prima Emissione	G. Alfano	E. Speranza	L. Splendido
REV.	DATA	DESCRIZIONE	PREPARIATO	CONTROLLATO	APPROVATO
			<b>Acquaviva Collecroce EO</b> <b>PROGETTO DEFINITIVO</b>		
NOME TRAC: GRE.EEC.D.73.IT.W.15235.12.012.02_Layout strade WTG1			CLASSIFICAZIONE: A0		
FORMATO: A0			SCALA: 1:200		
SCALA PLOT: 1:1			FOGLIO: 19 a 19		
CAMPO DI UTILIZZO:			TITOLO: Layout strade WTG1		
VALUTATO DA: L. Iacifano			CODICE GRE:		
VERIFICATO DA: P. Operti			GRE.EEC.D.73.IT.W.15235.12.012.02		
COLLABORATORI:			SEZIONE:		