



WTG6

Green & Green S.r.l.  
Via V. Alfieri, snc,  
87036 Rende (CS) - Italy  
P. IVA 02500010782  
Ph. (+39) 0984 846295  
Fax (+39) 0984 211470  
info@greengreen.it  
www.greengreen.it

Il tecnico  
Ing. Leonardo Sbiendido

03	19/02/2021	EMISSIONE PER ITER AUTORIZZATIVO	G. Migliozza	E. Speranza	L. Sbiendido
02	21/12/2020	Terza Emissione	G. Alfano	E. Speranza	L. Sbiendido
01	26/11/2020	Seconda Emissione	G. Alfano	E. Speranza	L. Sbiendido
00	18/11/2020	Prima Emissione	G. Alfano	E. Speranza	L. Sbiendido
REV.	DATA	DESCRIZIONE	PREPARATO	CONTROLLATO	APPROVATO

Green Power  
Engineering & Construction  
**GRE VALIDAZIONE**

**PROGETTO** Acquaviva Collecroce EO  
**PROGETTO DEFINITIVO**

NUMERO PRO: GRE.EEC.D.73.IT.W.15235.12.016.03

CLASSIFICAZIONE:	FORMATO:	SCALA:	SCALA PLOT:	FOGLIO:
	A0	1:1000	1:1	1 of 10



CAMPO DI UTILIZZO: TITOLO: LAYOUT STRADE WTG6

VALIDAZIONE DA: L. Sbiendido

VERIFICATO DA:	P. Operi	ELABO:	FUNZIONE:	TPO:	ENTRATA:	FASCE:	TCC:	APPARTO:	SISTEMA:	PROGRESSIVO:	SEZIONE:									
ES/LAB/PRO/ITER:	GRE	EEC	D	7	3	I	T	W	1	5	2	3	5	1	2	0	1	6	0	3


Questo documento è proprietà di Green & Green S.r.l. È vietata espressamente la ristampa o l'uso non autorizzato senza permesso scritto dalla Green & Green S.r.l.

LIVELLETTA

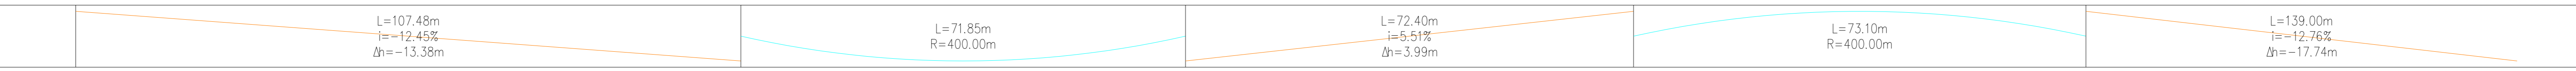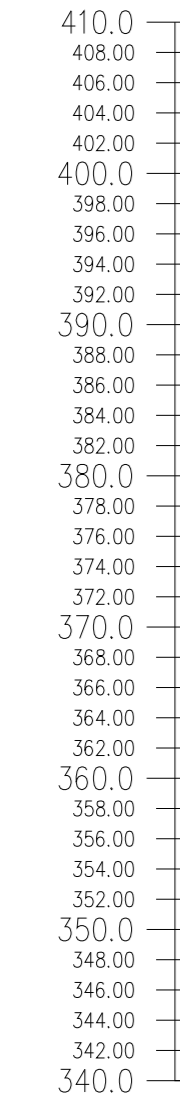

Profilo: Visto Profilo - (10)  
Scala : 200:200  
Q.Rif. : 340.00

NUMERO SEZIONE	???	1	2	3	4	5	6	7	8	9	10	11	12
DISTANZE PROGRESSIVE	0+000.00	0+030.00	0+060.00	0+090.00	0+120.00	0+150.00	0+180.00	0+210.00	0+240.00	0+270.00	0+300.00	0+330.00	0+360.00
DISTANZE PARZIALI	0,00	30,00	30,00	30,00	30,00	30,00	30,00	30,00	30,00	30,00	30,00	30,00	
QUOTE TERRENO	406,65	394,00	391,61	388,85	386,61	384,17	382,42	381,17	380,17	401,09	400,19	397,59	386,46
QUOTE PROGETTO	402,79	396,55	395,82	394,09	392,72	391,60	391,16	390,61	390,17	394,22	393,67	392,02	388,19
ETTOMETRICHE	01	02		03			04			05		06	

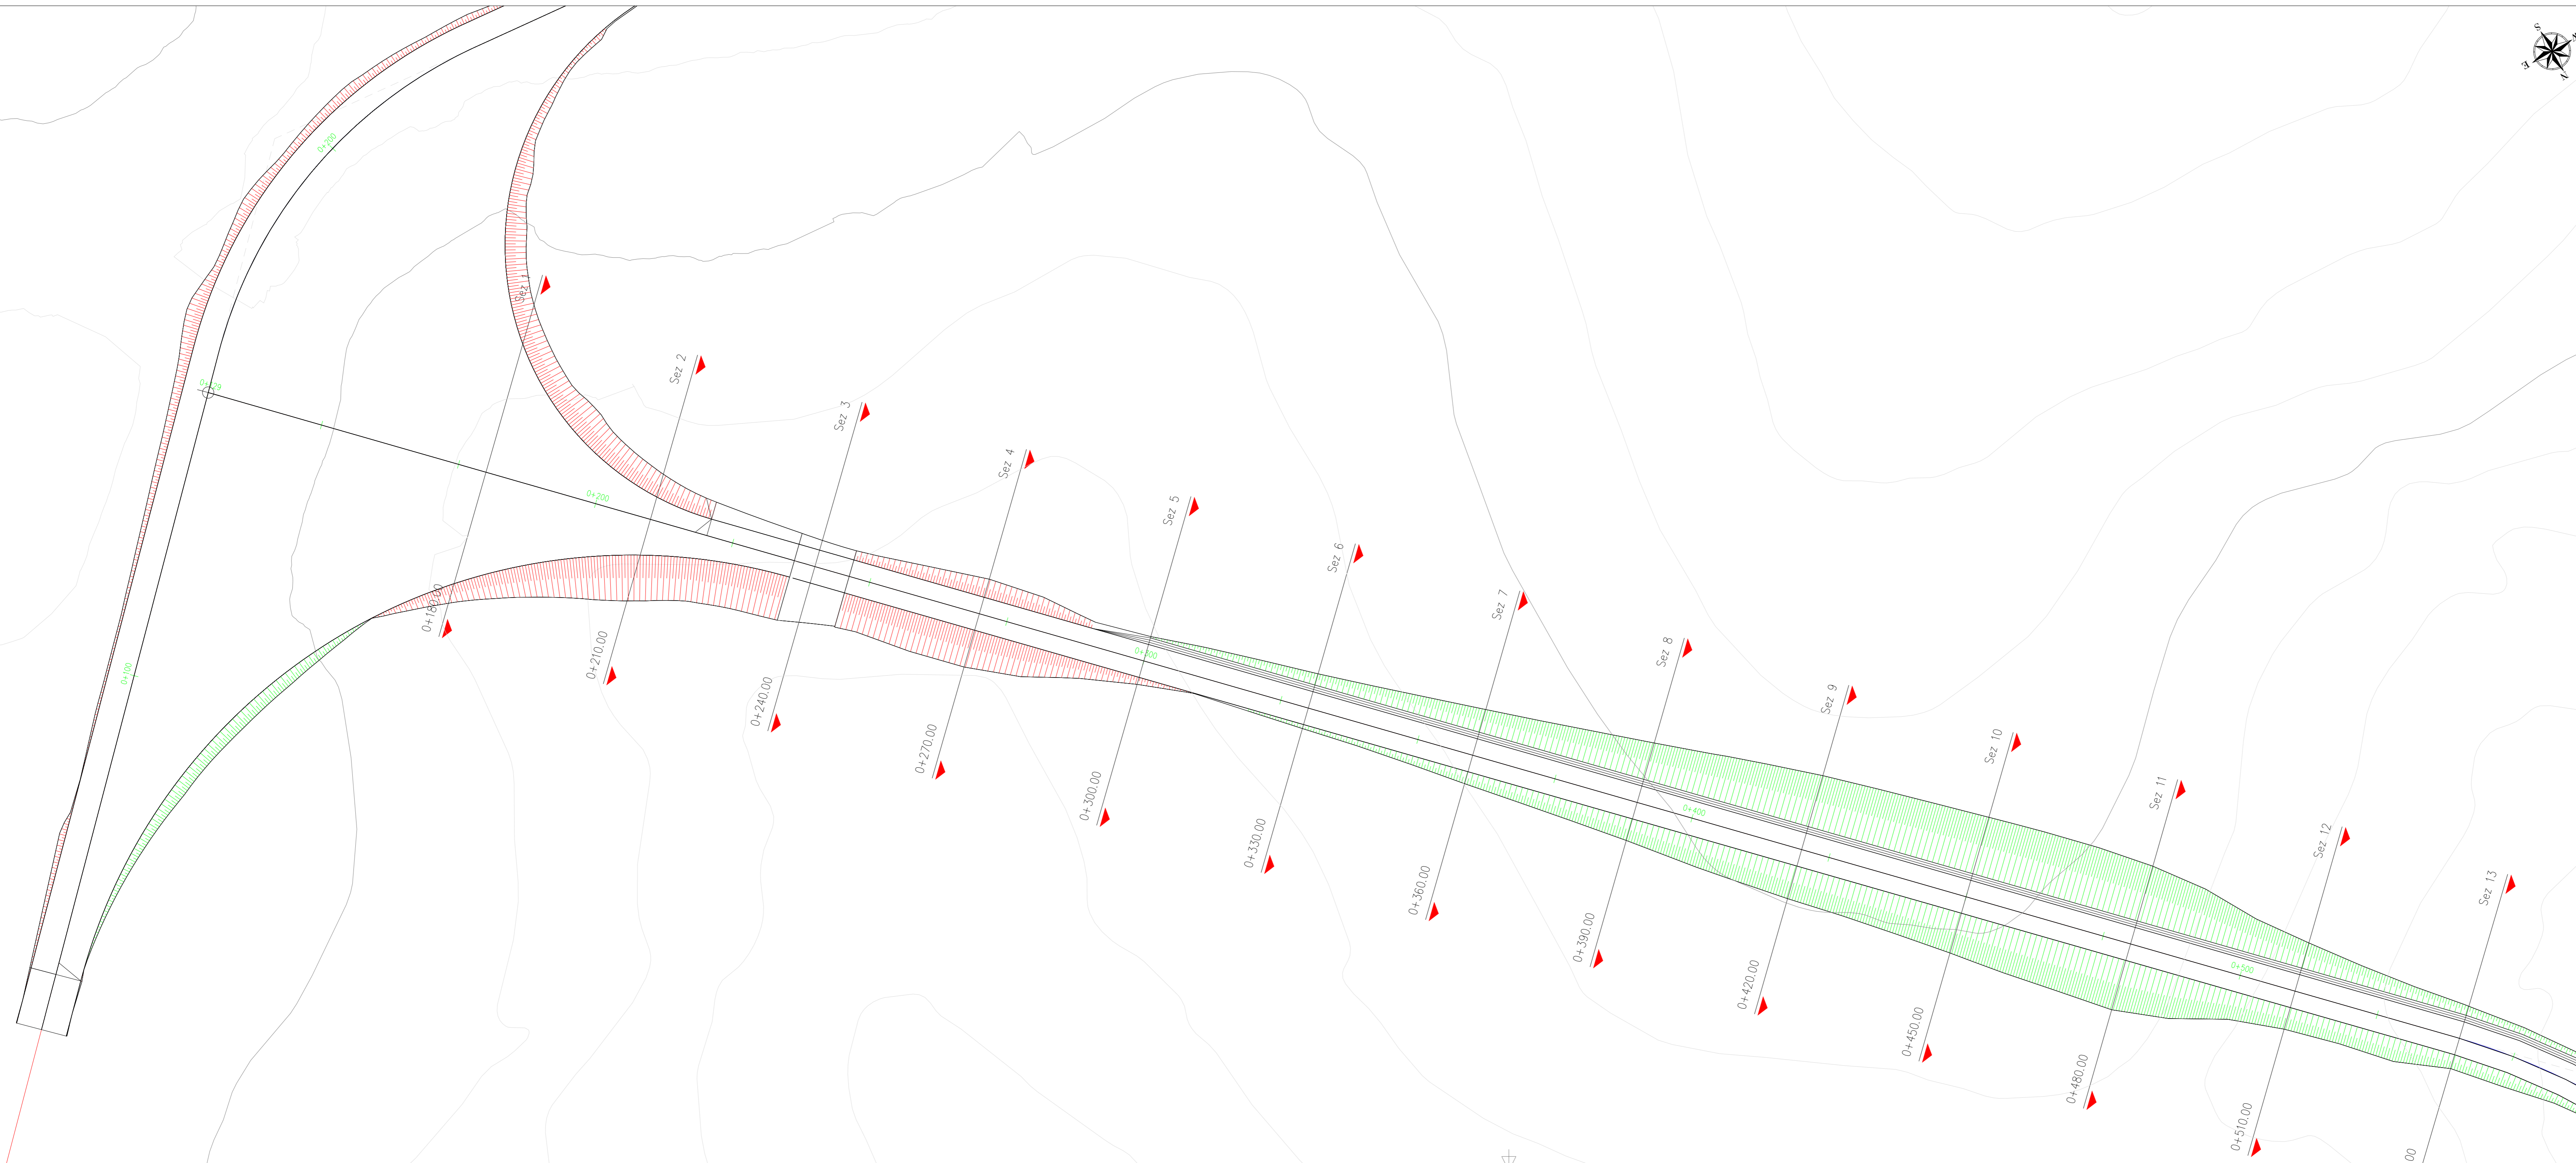

Green & Green S.r.l.  
Via V. Alfieri, snc,  
87036 Rosarno (CS) - Italy  
P. IVA 02500010782  
Ph. (+39) 0984 846297  
Fax (+39) 0984 1211470  
info@greengreen.it  
www.greengreen.it

Il tecnico  
Ing. Leonardo Sblendido

03	19/02/2021	EMISSIONE PER ITER AUTORIZZATIVO	G. Migliazza	E. Speranza	L. Sblendido
02	21/12/2020	Terza Emissione	G. Alfano	E. Speranza	L. Sblendido
01	26/11/2020	Seconda Emissione	G. Alfano	E. Speranza	L. Sblendido
00	18/11/2020	Prima Emissione	G. Alfano	E. Speranza	L. Sblendido

REV.	DATA	DESCRIZIONE	PREPARATO	CONTROLLATO	APPROVATO
01					

PROGETTO: Acquaviva Collecroce EO  
PROGETTO DEFINITIVO

NUMERO PROGETTO: GRE.EEC.D.73.IT.W.15335.12.016.03

CLASSIFICAZIONE:	FORMATO:	SCALA:	SCALA PLOT:	FOGLIO:
A0	1:500	1:1	2	410

CAMPO DI UTILIZZO: LAYOUT STRADE WTGS

VERIFICATO DA: L. Sblendido



VERIFICATO DA: P. Operi

COLLABORATORI: GRE.EEC.D.73.IT.W.15335.12.016.03

CODICE GRE


SEMPRE	PROGRESSIVO	REVISIONE
GRE.EEC.D.73.IT.W.15335.12.016.03		

LIVELLETTA

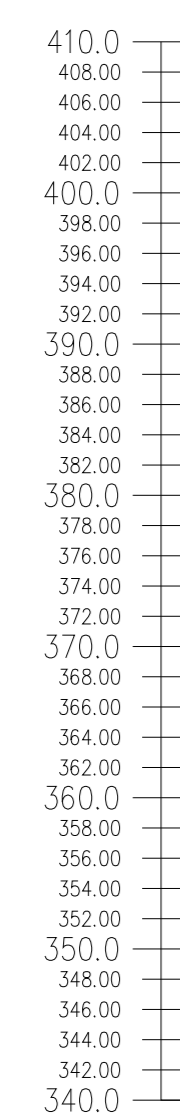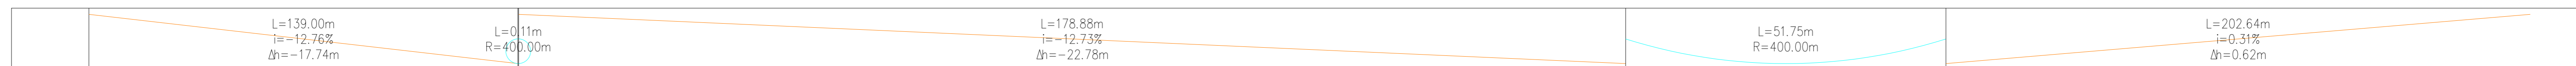

Profilo: Vista Profilo - (11)  
Scala : 200:200  
Q.Rif. : 340.00

NUMERO SEZIONE	13	14	15	16	17	18	19	20	21	22	23	24	25	
DISTANZE PROGRESSIVE	0+540.00	0+570.00	0+600.00	0+630.00	0+660.00	0+690.00	0+720.00	0+750.00	0+780.00	0+810.00	0+840.00	0+870.00	0+900.00	
DISTANZE PARZIALI	30,00	30,00	30,00	30,00	30,00	30,00	30,00	30,00	30,00	30,00	30,00	30,00	30,00	
QUOTE TERRENO	381,96	378,54	372,25	371,58	367,85	362,28	358,66	357,18	350,88	347,28	346,44	348,89	348,27	
QUOTE PROGETTO	380,39	376,64	372,71	368,89	365,07	361,25	357,43	353,61	349,79	347,28	347,61	347,72	347,91	
ETTOMETRICHE	05		06			07				08			09	09

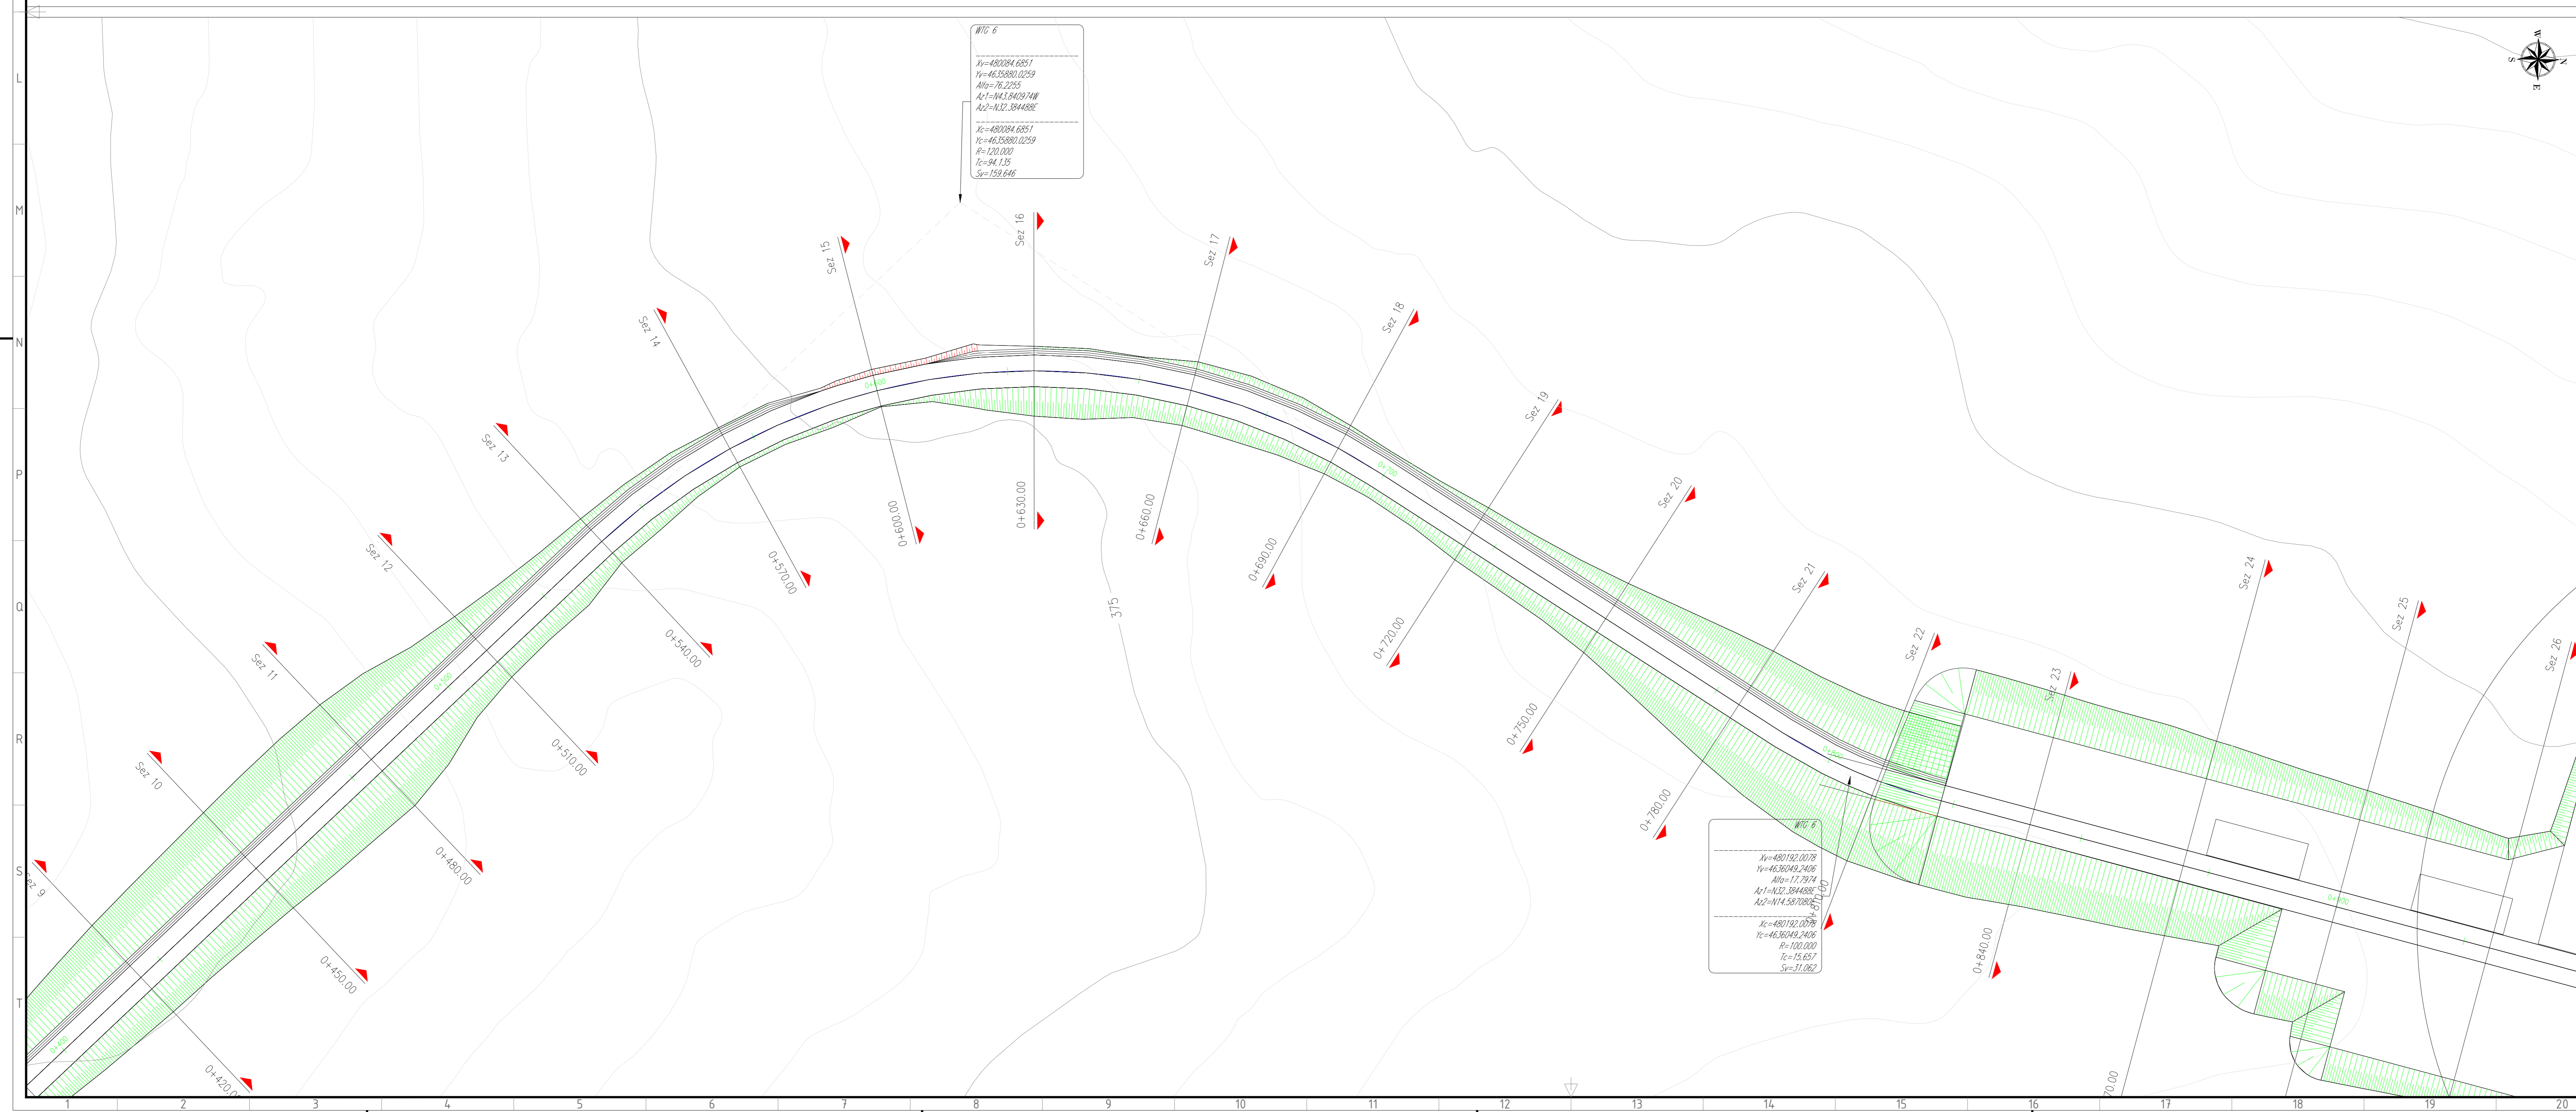



Green & Green S.r.l.  
Via V. Alfieri, snc,  
87036 Ronde (CS) - Italy  
P. IVA 02500010782  
Ph. (+39) 0984 846292  
Fax (+39) 0984 1211470  
info@greengreen.it  
www.greengreen.it

Il tecnico  
Ing. Leonardo Solendro




03	19/02/2021	EMISSIONE PER ITER AUTORIZZATIVO	G. Migliazza	E. Speranza	L. Sbiendolo
02	21/12/2020	Terza Emissione	G. Alfano	E. Speranza	L. Sbiendolo
01	26/11/2020	Seconda Emissione	G. Alfano	E. Speranza	L. Sbiendolo
00	18/11/2020	Prima Emissione	G. Alfano	E. Speranza	L. Sbiendolo
REV.	DATA	DESCRIZIONE	PREPARATO	CONTROLLATO	APPROVATO
PROGETTO: Acquaviva Collecroce EO PROGETTO DEFINITIVO			FORMATO: A0		
NOME FILE: GRE.EEC.D.73.IT.W.15235.12.016.03			SCALA: 1:500	SCALA PLOT: 1:1	FOGLIO: 3 di 10
CLASSIFICAZIONE: CAMPO DI UTILIZZO:			TITOLO: LAYOUT STRADE WTGS		
VERIFICATO DA: L. Sbiendolo			CODICE GRE		
VERIFICATO DA: P. Operi			GRE.EEC.D.73.IT.W.15235.12.016.03		
ESCLUSIVO: L. Sbiendolo			REVISIONI		


LIVELLETTA

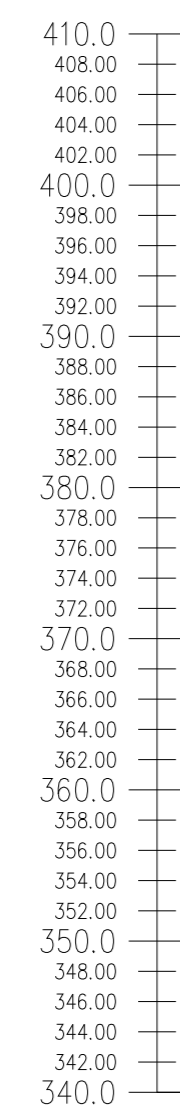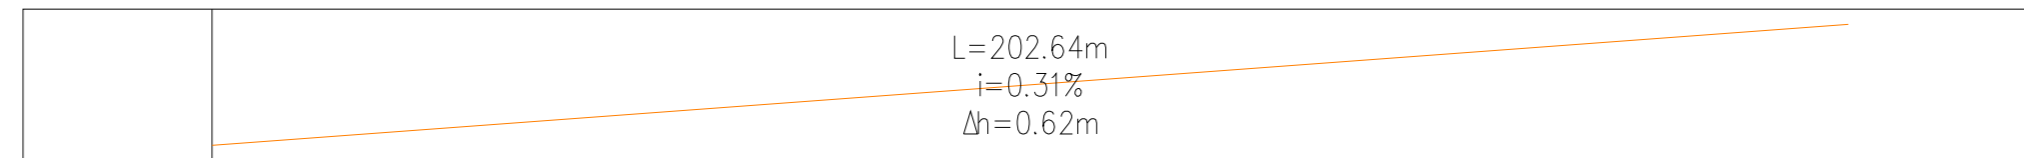

Profilo: Vista Profilo - (12)  
Scala : 200:200  
Q.Rit. : 340.00

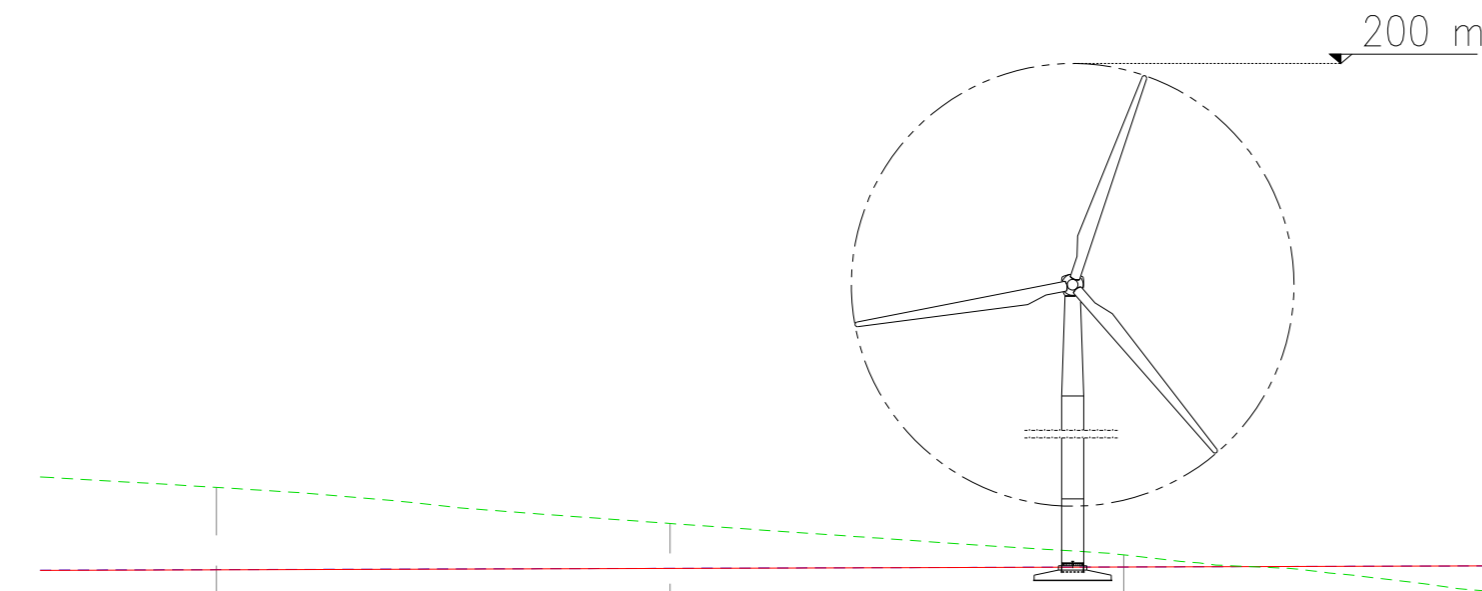

NUMERO SEZIONE	26	27	28	29
DISTANZE PROGRESSIVE	0+880,00	0+960,00	0+990,00	1+020,00
DISTANZE PARZIALI	30,00	30,00	30,00	
QUOTE TERRENO	383,16	382,17	386,89	385,09
QUOTE PROGETTO	382,00	380,00	380,00	380,00
ETTOMETRICHE	09	10	10	10

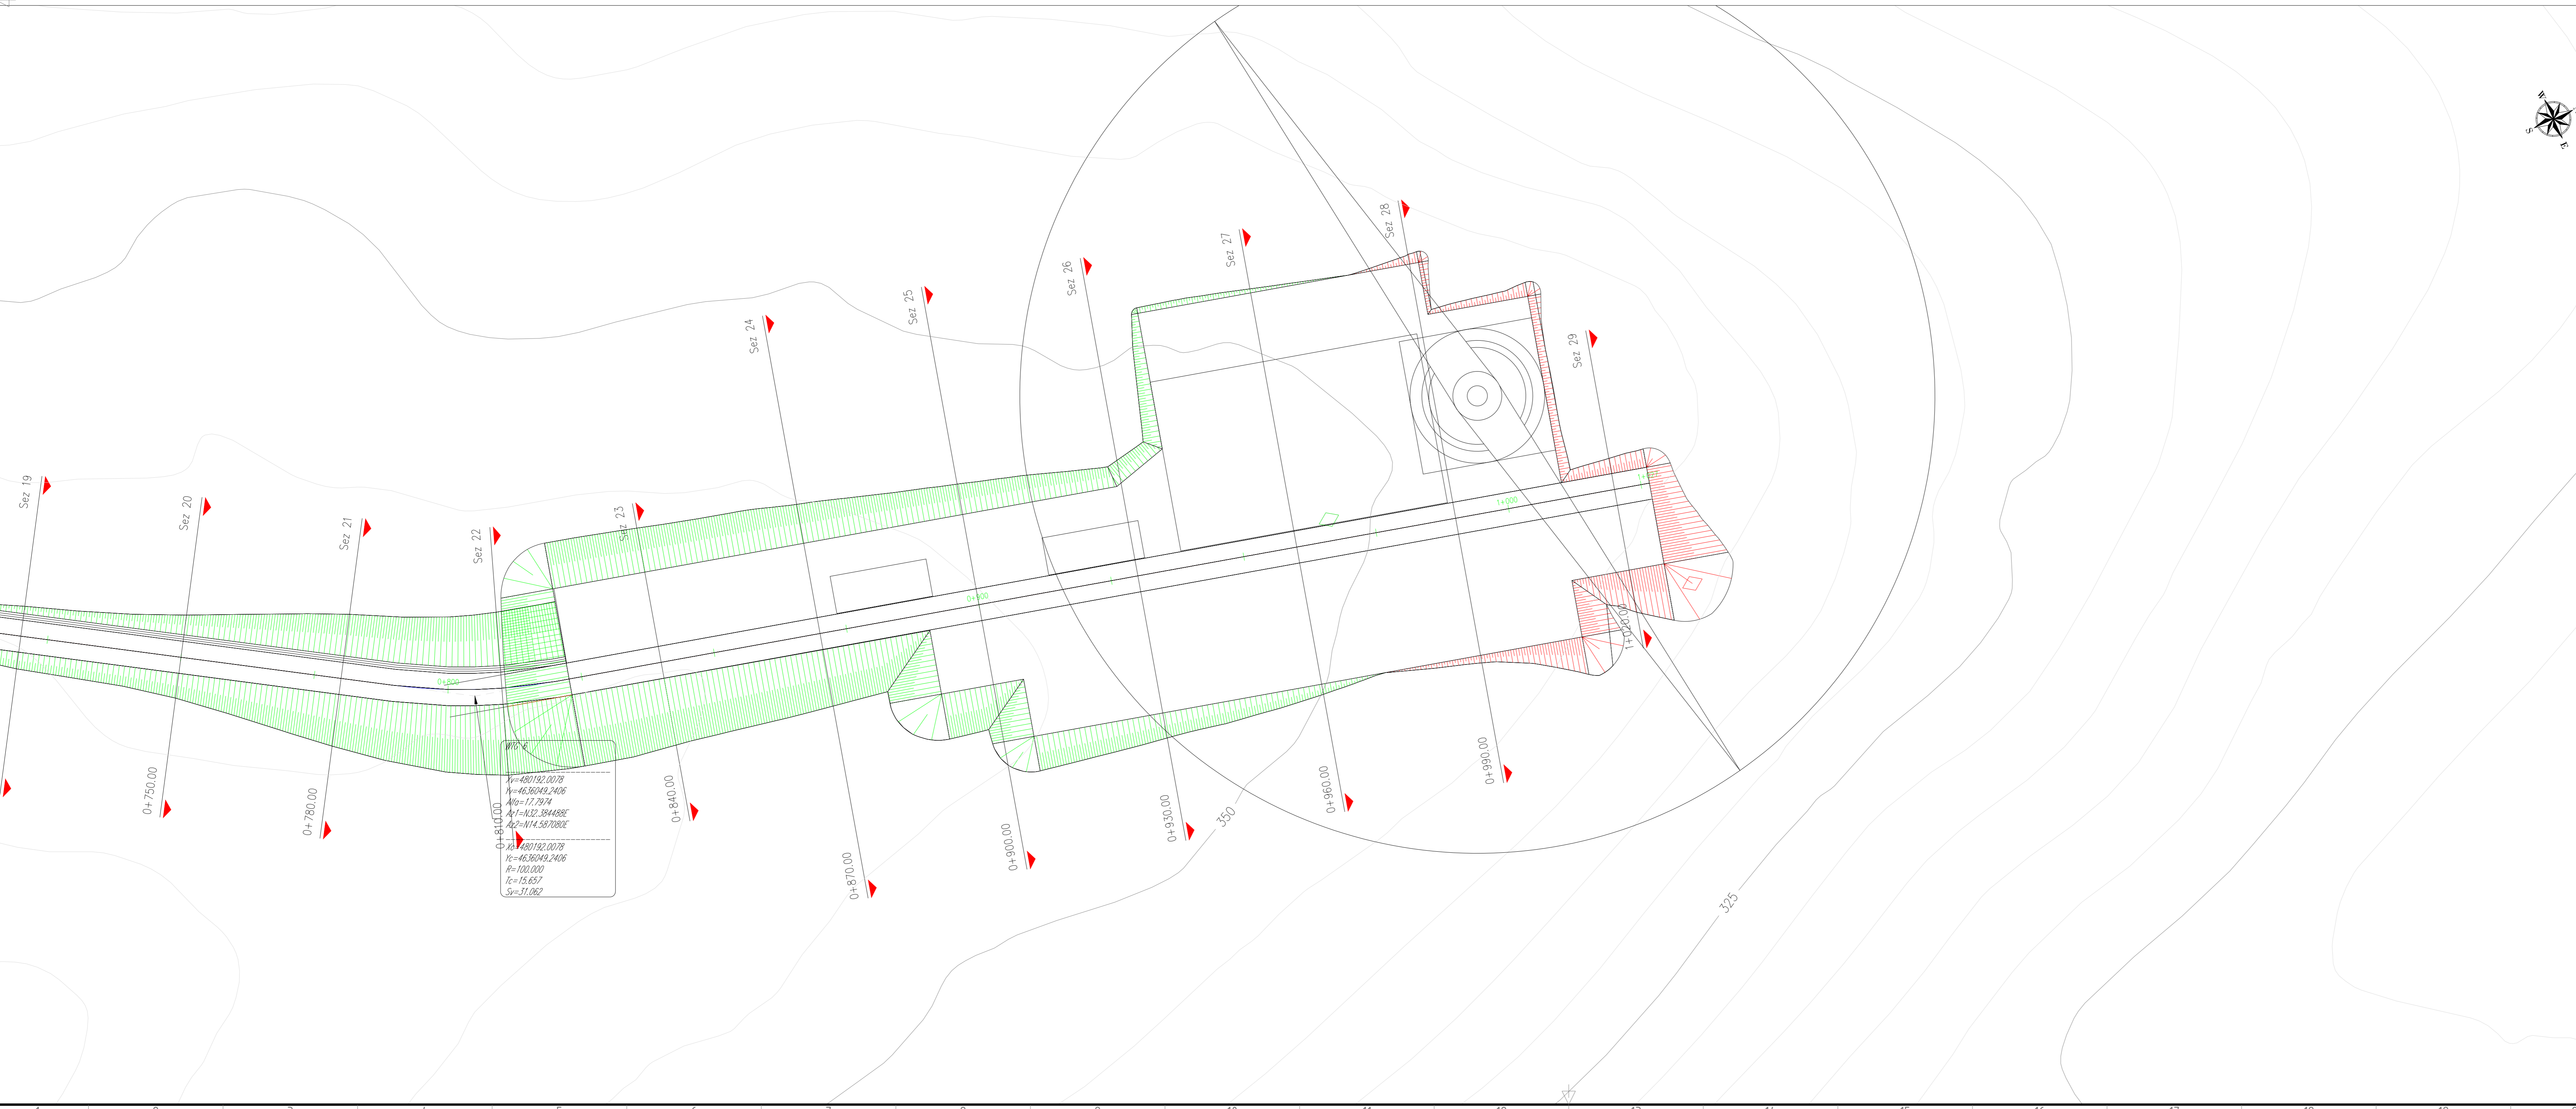

Green & Green S.r.l.  
Via V. Alfieri, snc,  
87036 Rendè (CS) - Italy  
P.IVA 02500010782  
Ph. (+39) 0984 846292  
Fax (+39) 0984 1214470  
info@greenandgreen.it  
www.greenandgreen.it

Il tecnico  
Ing. Leonardo Solendido

03	19/02/2021	EMISSIONE PER ITER AUTORIZZATIVO	G. Migliozza	E. Speranza	L. Sbiendolo																
02	21/12/2020	Terza Emissione	G. Alfano	E. Speranza	L. Sbiendolo																
01	26/11/2020	Seconda Emissione	G. Alfano	E. Speranza	L. Sbiendolo																
00	18/11/2020	Prima Emissione	G. Alfano	E. Speranza	L. Sbiendolo																
REV.	DATA	DESCRIZIONE	PREPARATO	CONTROLLATO	APPROVATO																
PROGETTO		Acquaviva Collecroce EO PROGETTO DEFINITIVO																			
NOME FILE		GRE.EEC.D.73.IT.W.15235.12.016.03																			
CLASSIFICAZIONE	FORMATO	SCALA	SCALA PLOT	FOGLIO																	
	A0	1:500	1:1	4 x 10																	
CAMPO DI UTILIZZO	TITOLO																				
	LAYOUT STRADE WTGS																				
VERIFICATO DA		CODICE GRE																			
L. Incaricato		DEVELOP	FUNZION	TIPO	ENTITATE	FASE	TIC	APPARTO	SISTEMA	PROGRESSO	REVISIONE										
P. Oper		GRE	EEC	D	7	3	I	T	W	1	5	2	3	5	1	2	0	1	6	0	3





WTG 6  
Sezione 16  
Progressiva: 0+630.00  
Scala: 1:200  
Quota di Riferimento: 360.00

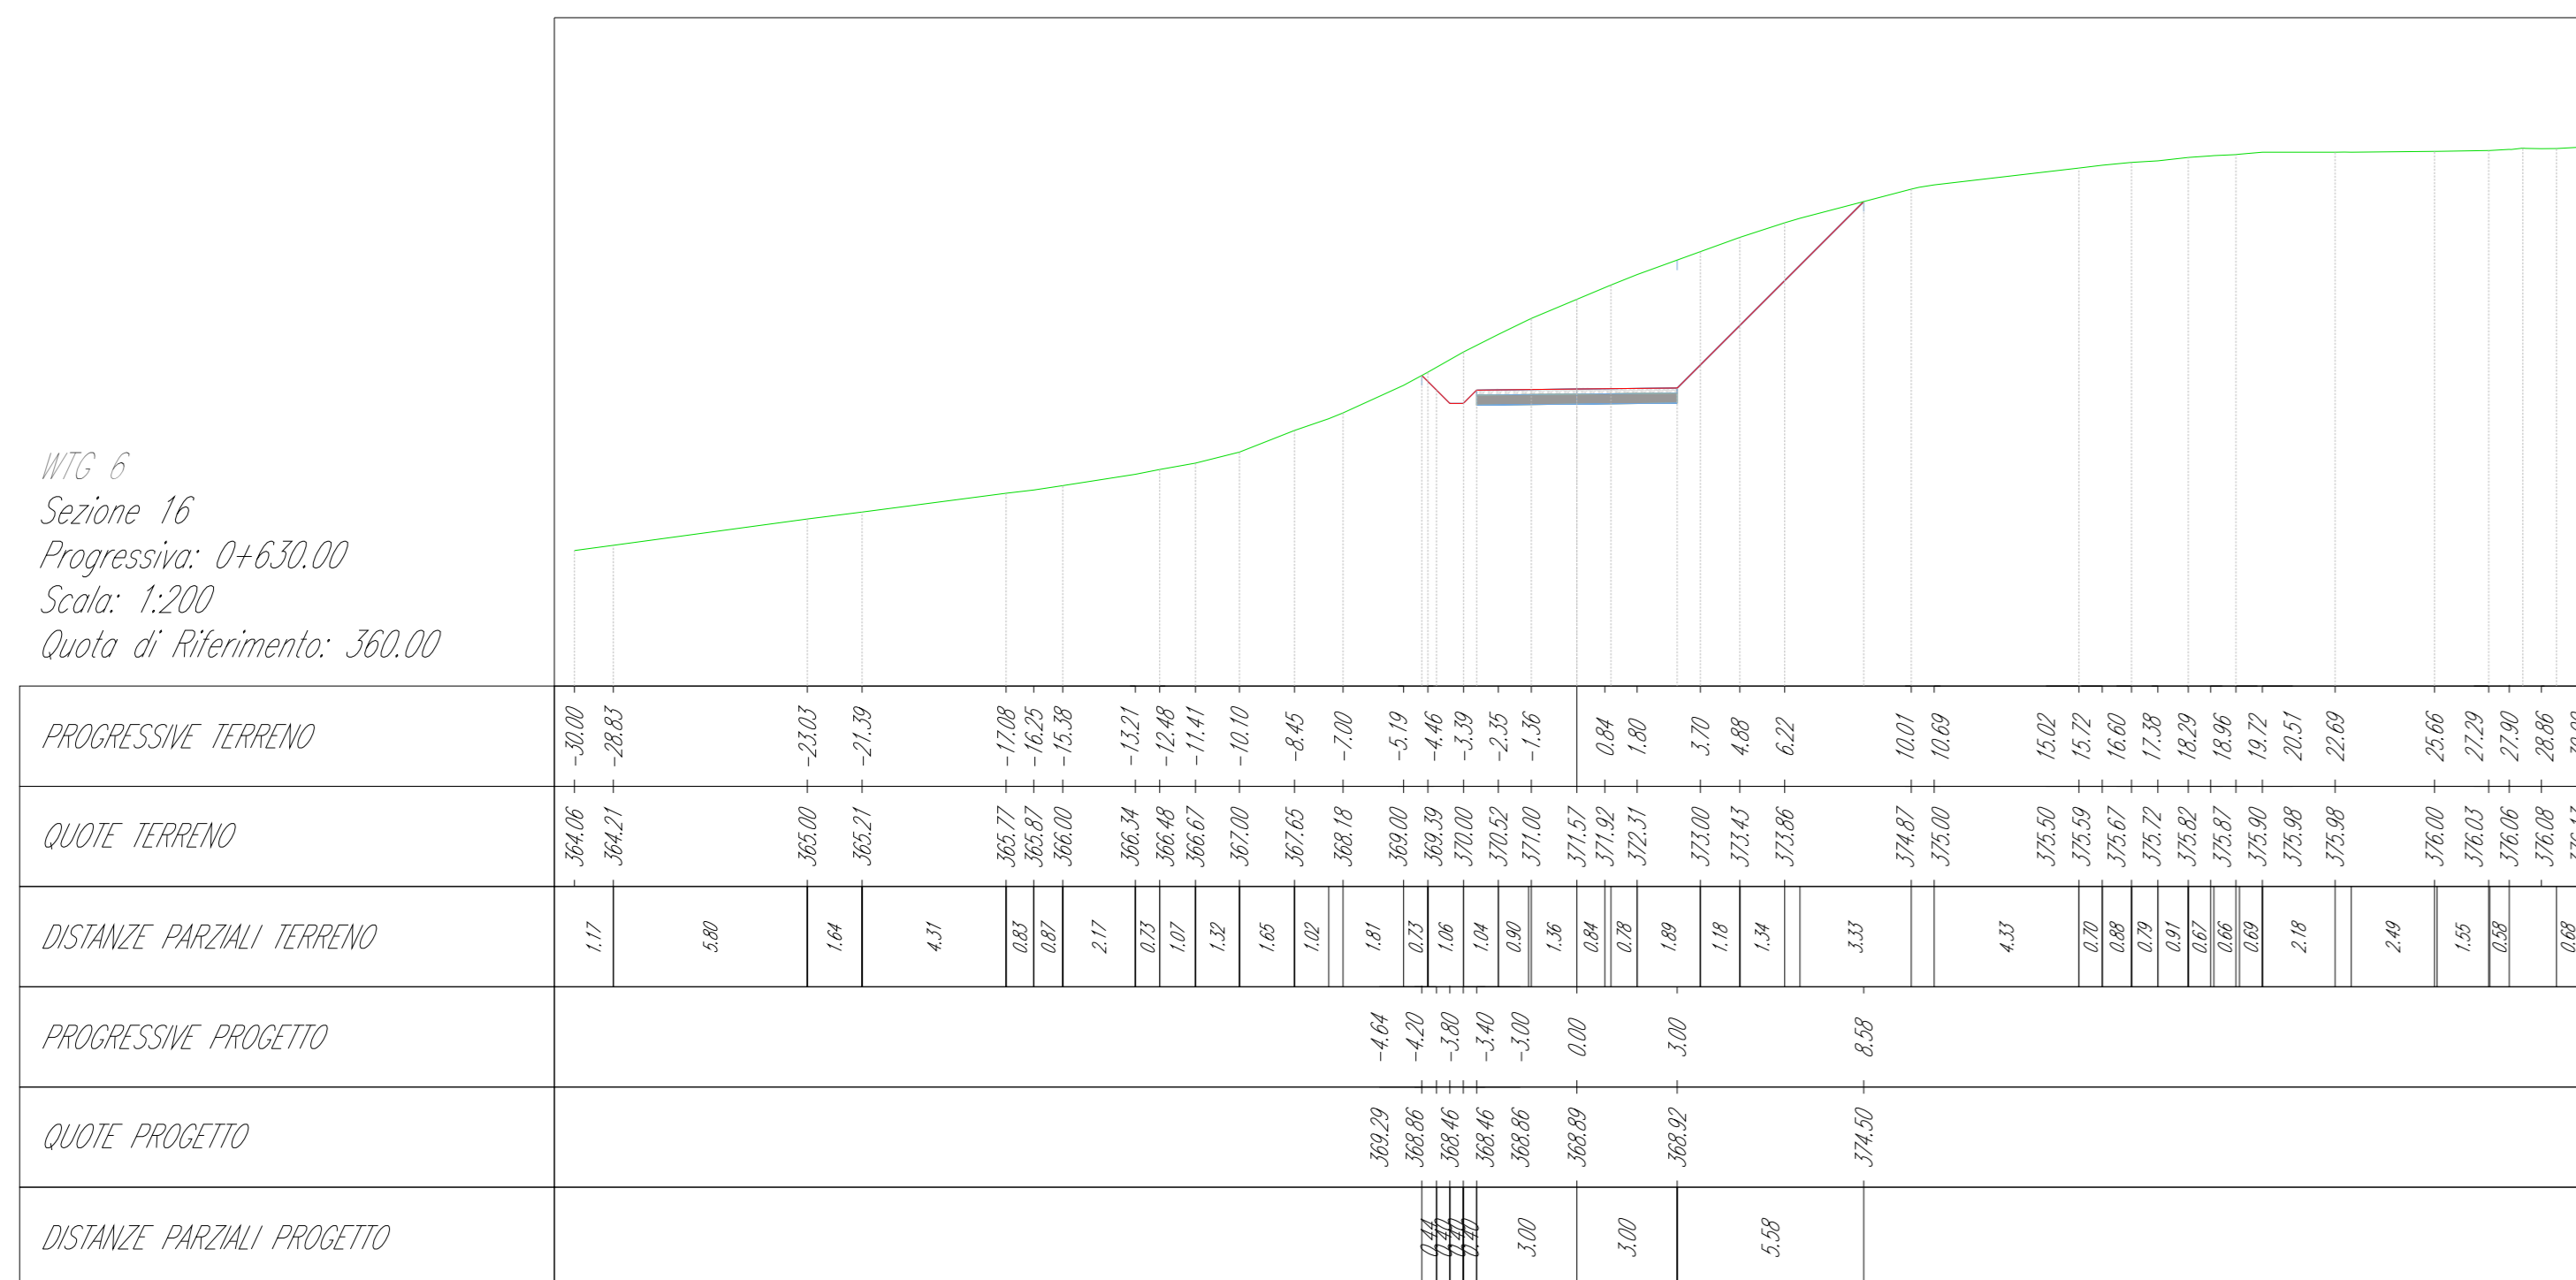


Table with 5 columns: PROGRESSIVE TERRENO, QUOTE TERRENO, DISTANZE PARZIALI TERRENO, PROGRESSIVE PROGETTO, QUOTE PROGETTO, DISTANZE PARZIALI PROGETTO. Data points include elevations and distances across the section.

WTG 6  
Sezione 18  
Progressiva: 0+690.00  
Scala: 1:200  
Quota di Riferimento: 350.00

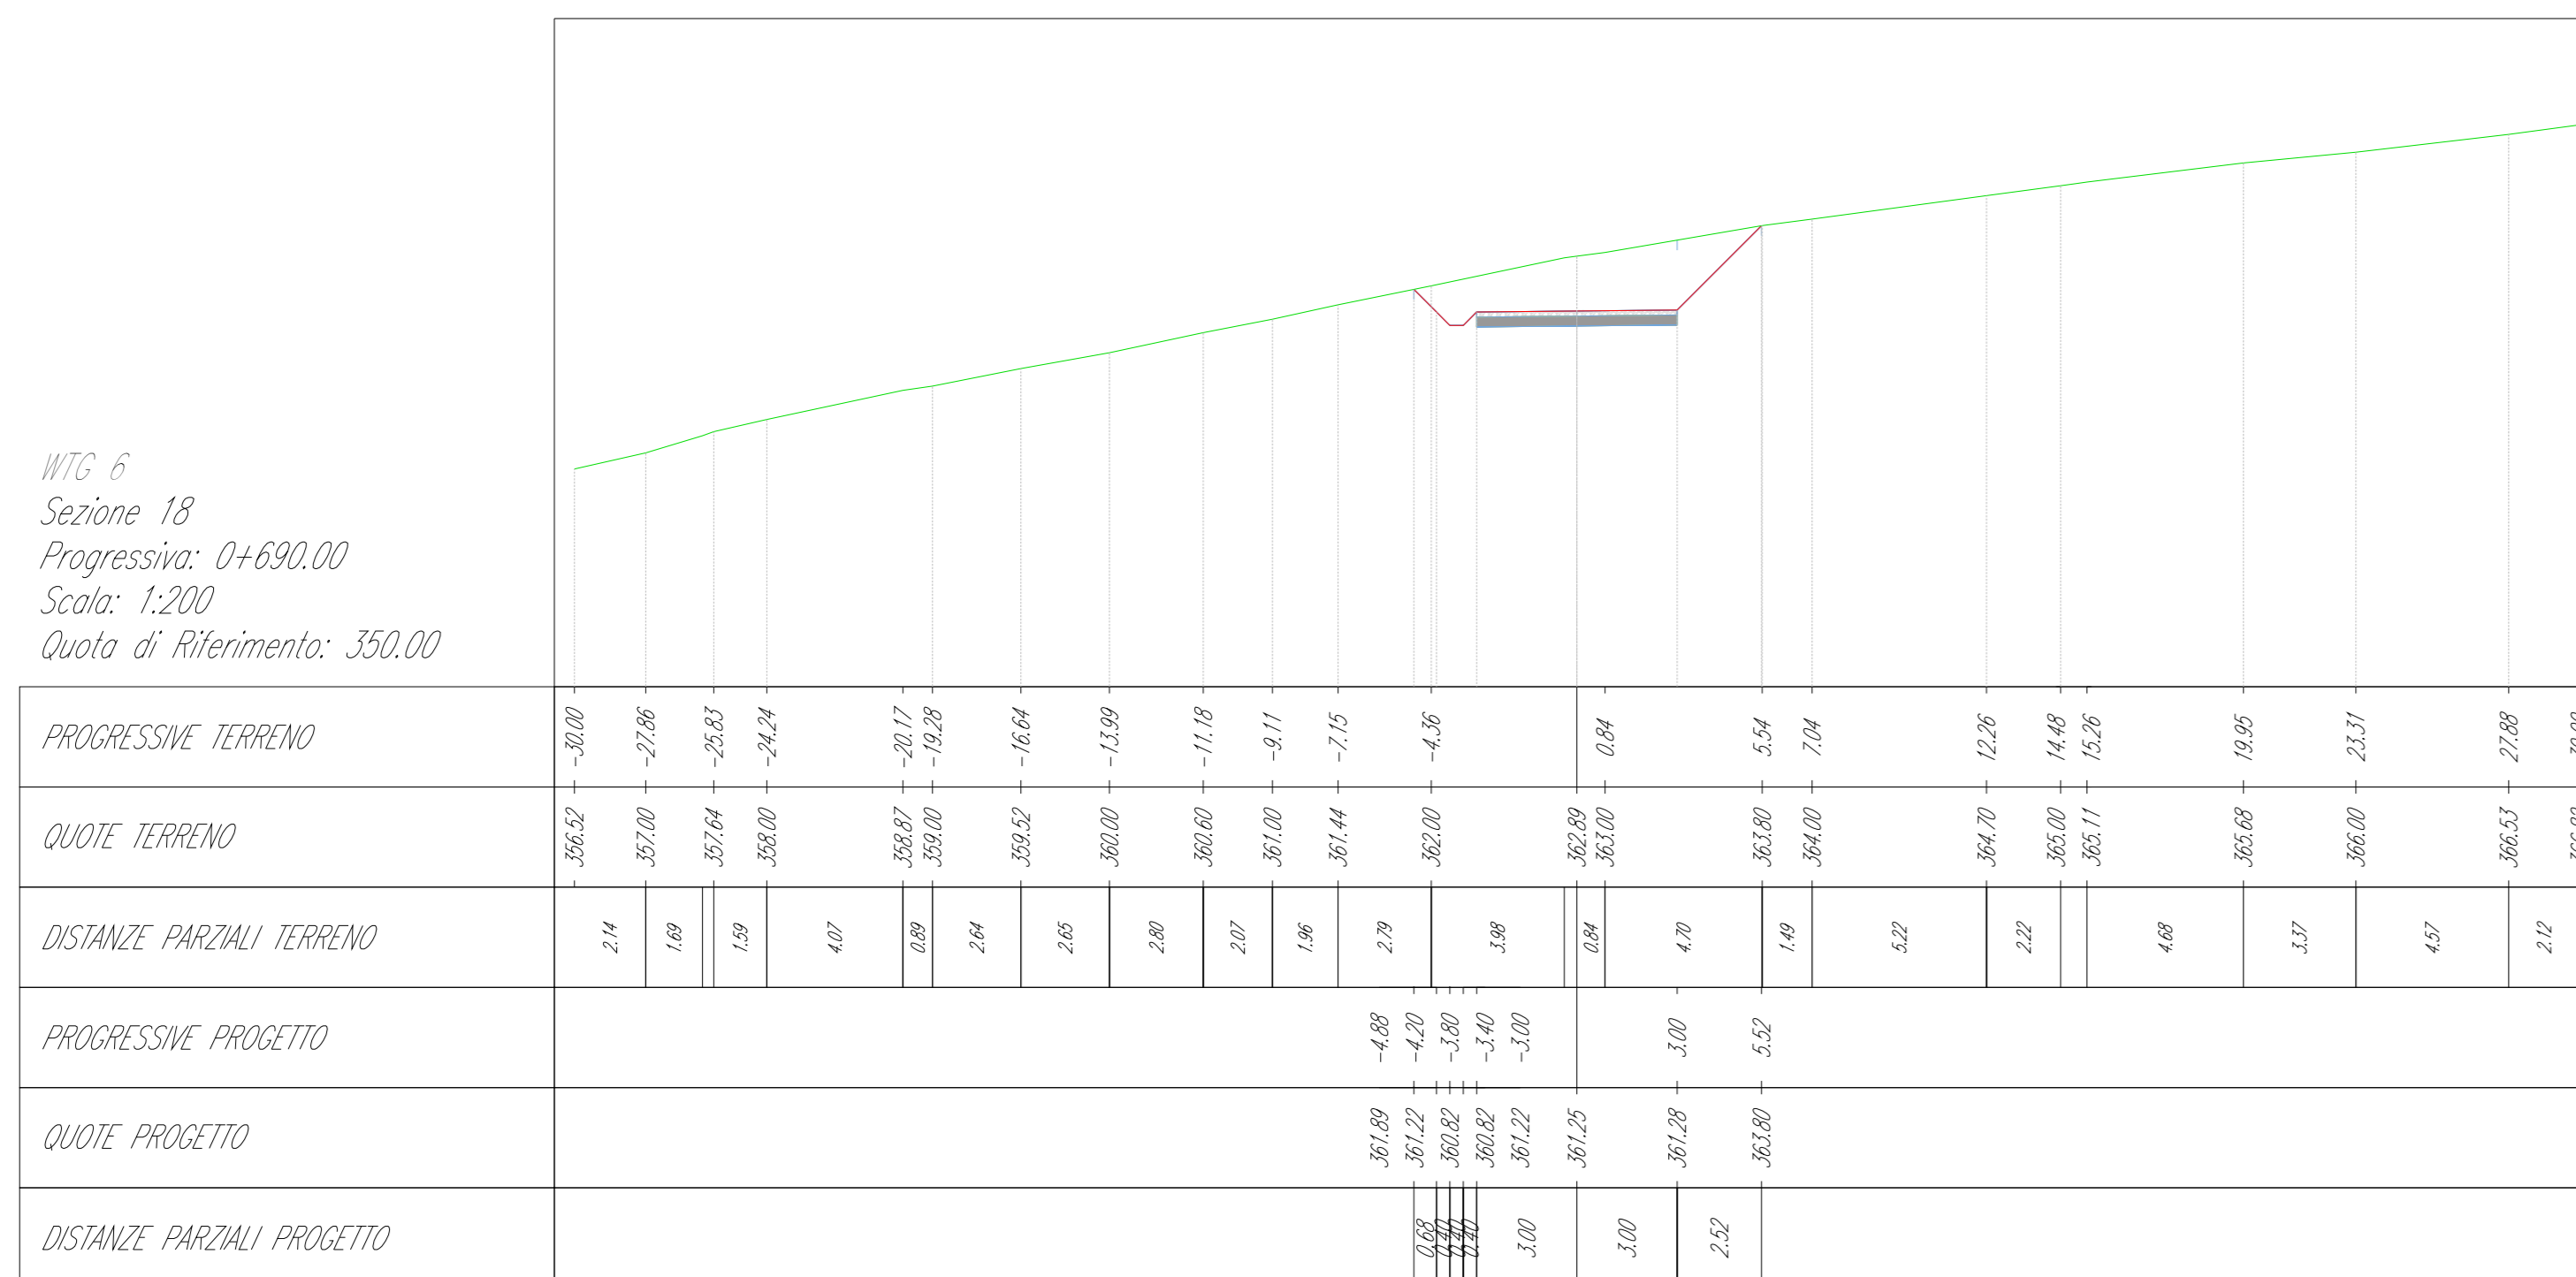


Table with 5 columns: PROGRESSIVE TERRENO, QUOTE TERRENO, DISTANZE PARZIALI TERRENO, PROGRESSIVE PROGETTO, QUOTE PROGETTO, DISTANZE PARZIALI PROGETTO. Data points include elevations and distances across the section.

WTG 6  
Sezione 20  
Progressiva: 0+750.00  
Scala: 1:200  
Quota di Riferimento: 350.00

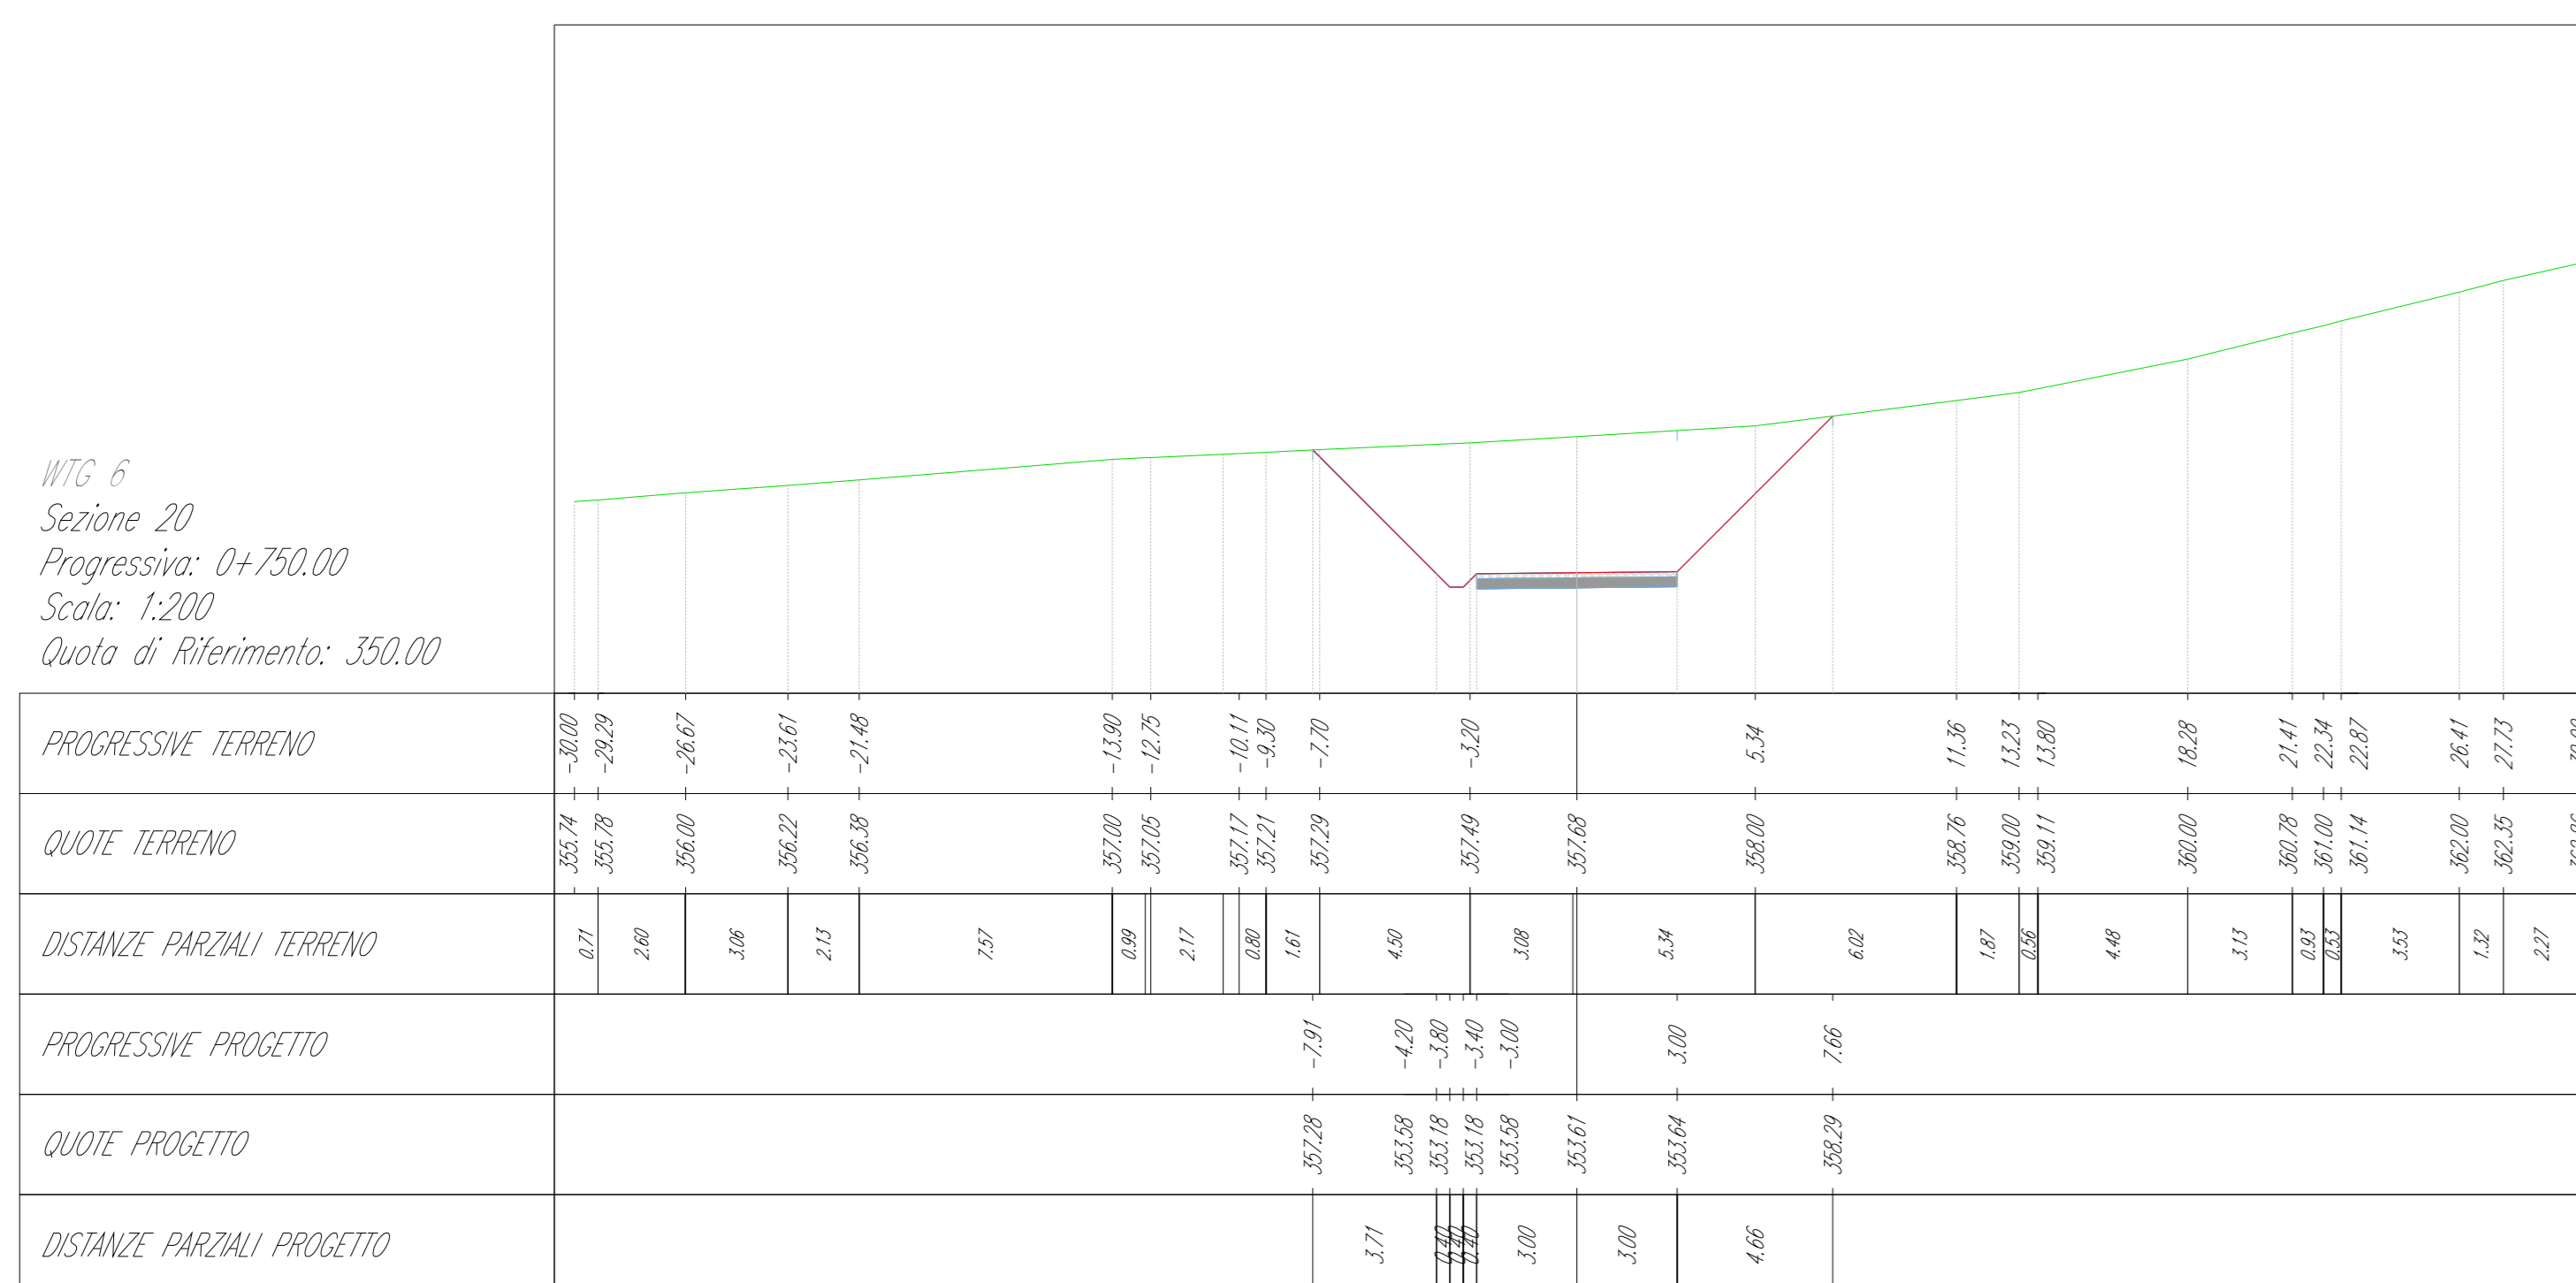


Table with 5 columns: PROGRESSIVE TERRENO, QUOTE TERRENO, DISTANZE PARZIALI TERRENO, PROGRESSIVE PROGETTO, QUOTE PROGETTO, DISTANZE PARZIALI PROGETTO. Data points include elevations and distances across the section.

WTG 6  
Sezione 17  
Progressiva: 0+660.00  
Scala: 1:200  
Quota di Riferimento: 350.00

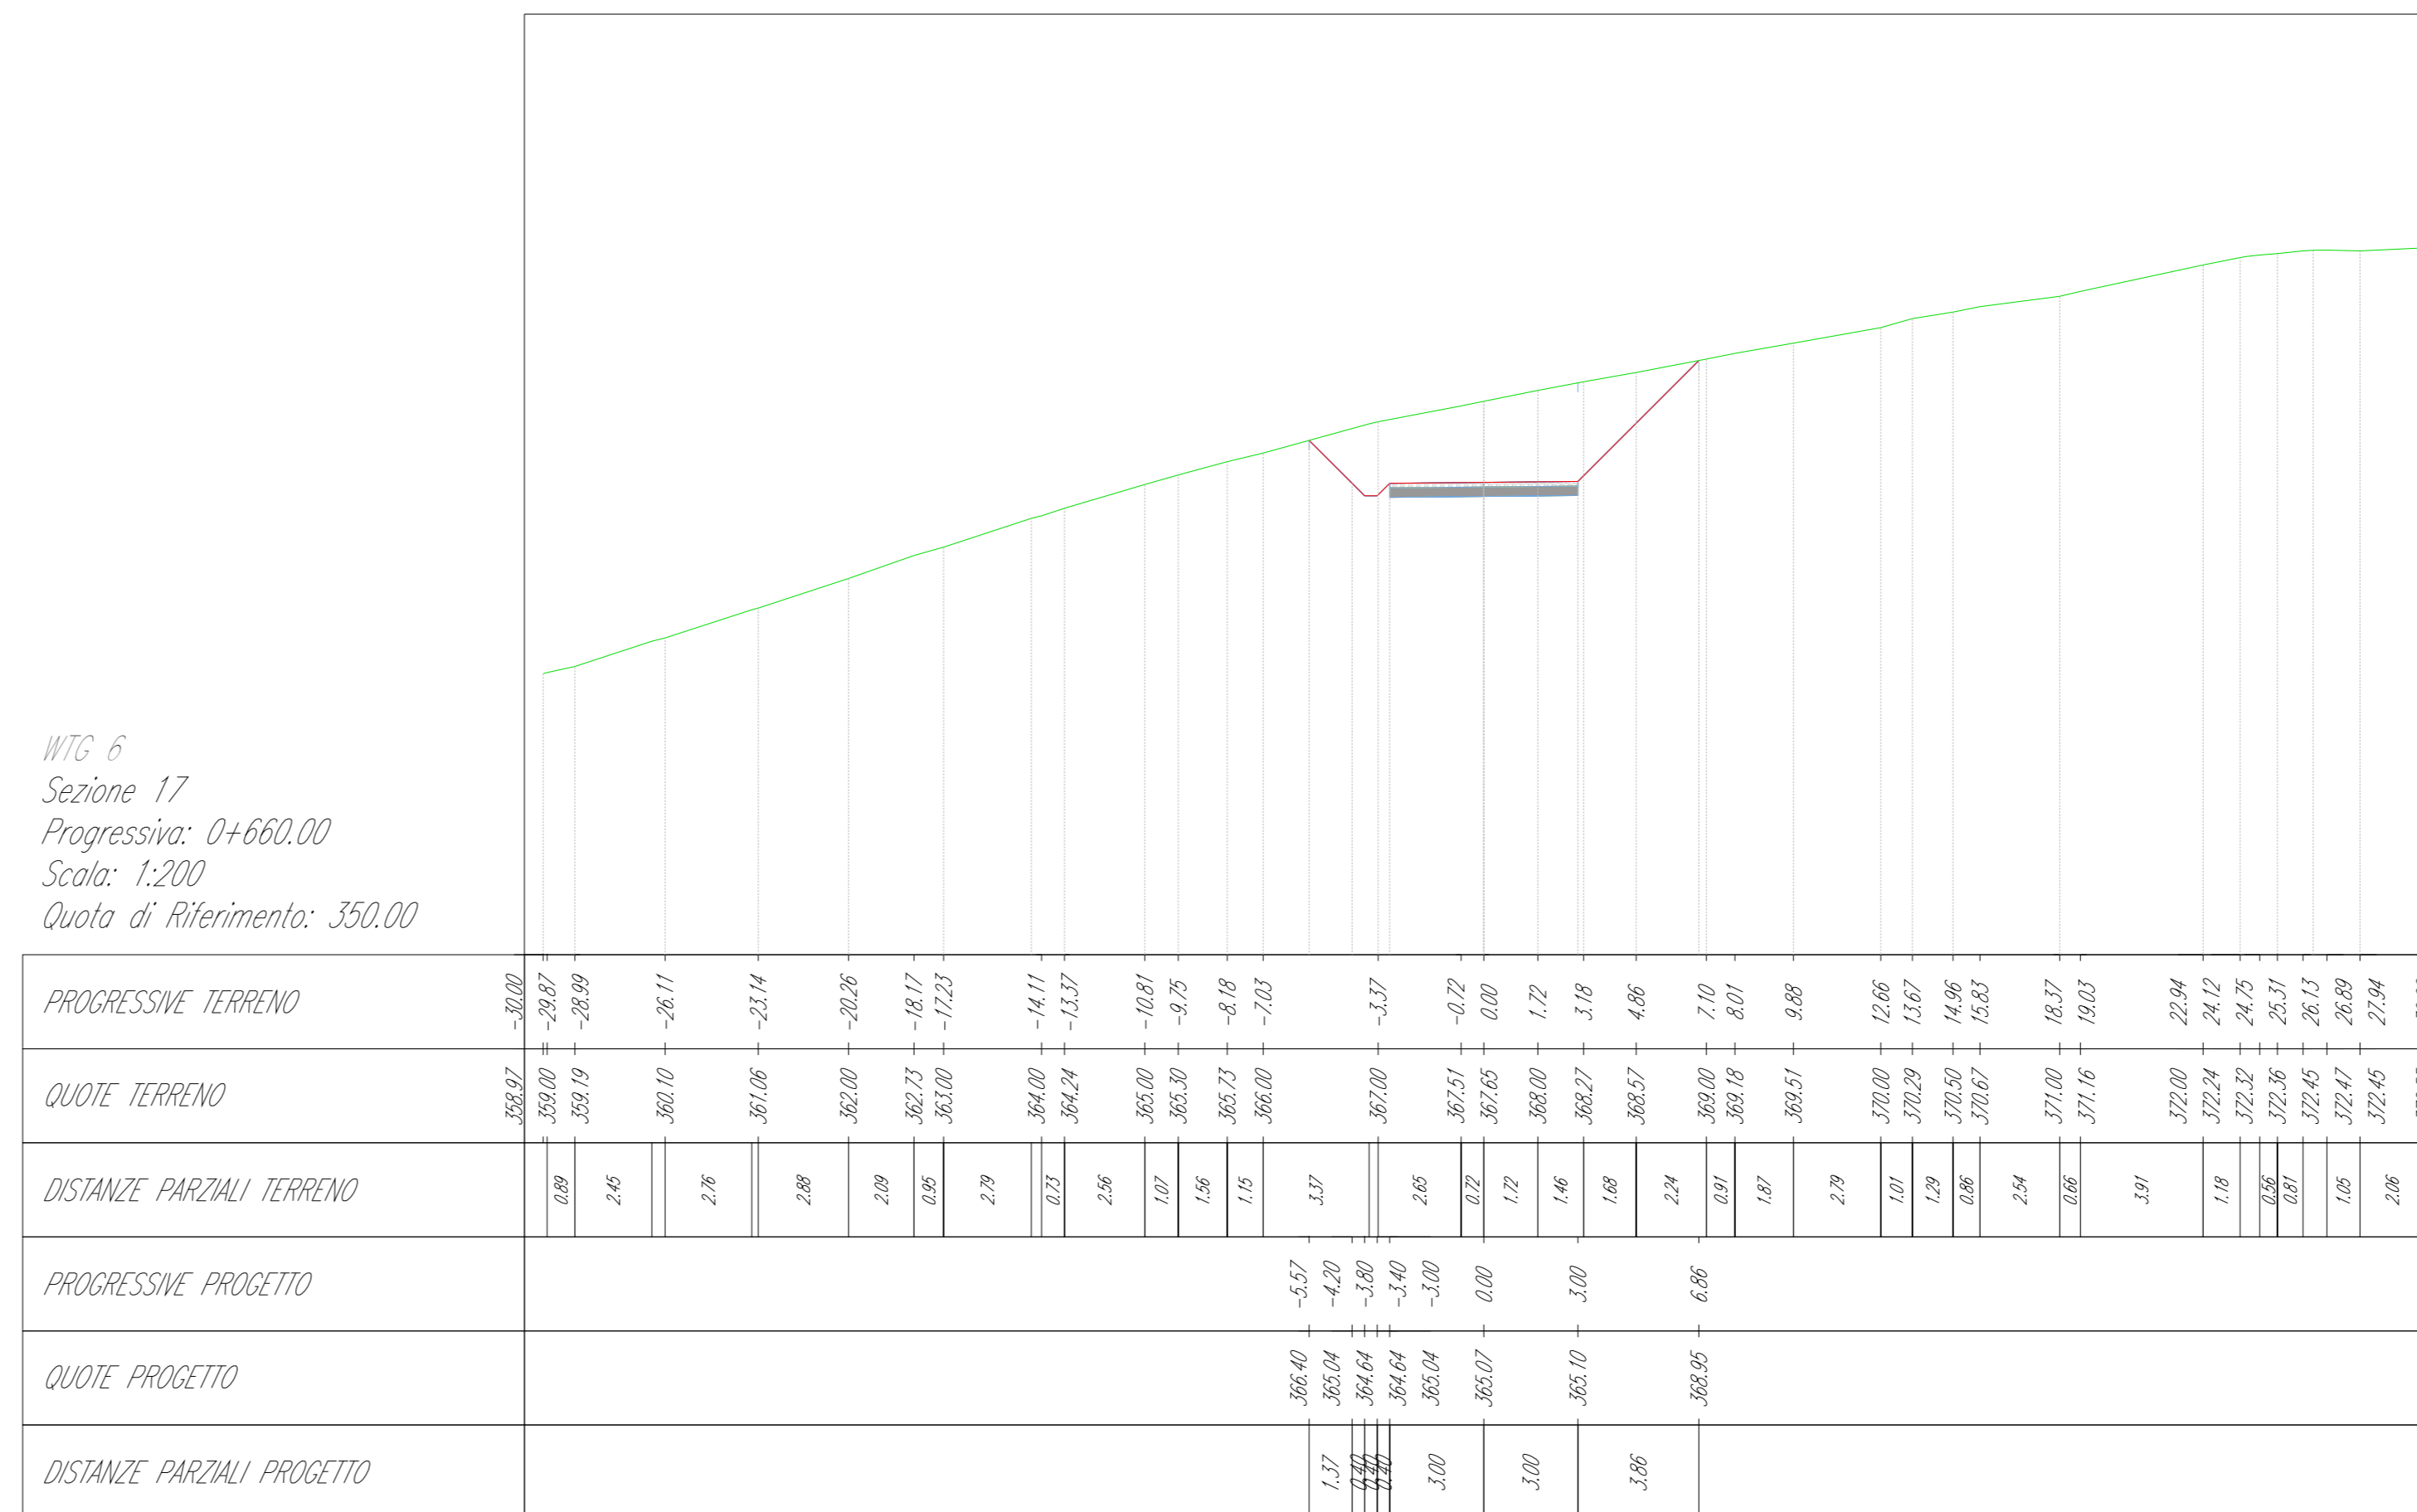


Table with 5 columns: PROGRESSIVE TERRENO, QUOTE TERRENO, DISTANZE PARZIALI TERRENO, PROGRESSIVE PROGETTO, QUOTE PROGETTO, DISTANZE PARZIALI PROGETTO. Data points include elevations and distances across the section.

WTG 6  
Sezione 19  
Progressiva: 0+720.00  
Scala: 1:200  
Quota di Riferimento: 350.00

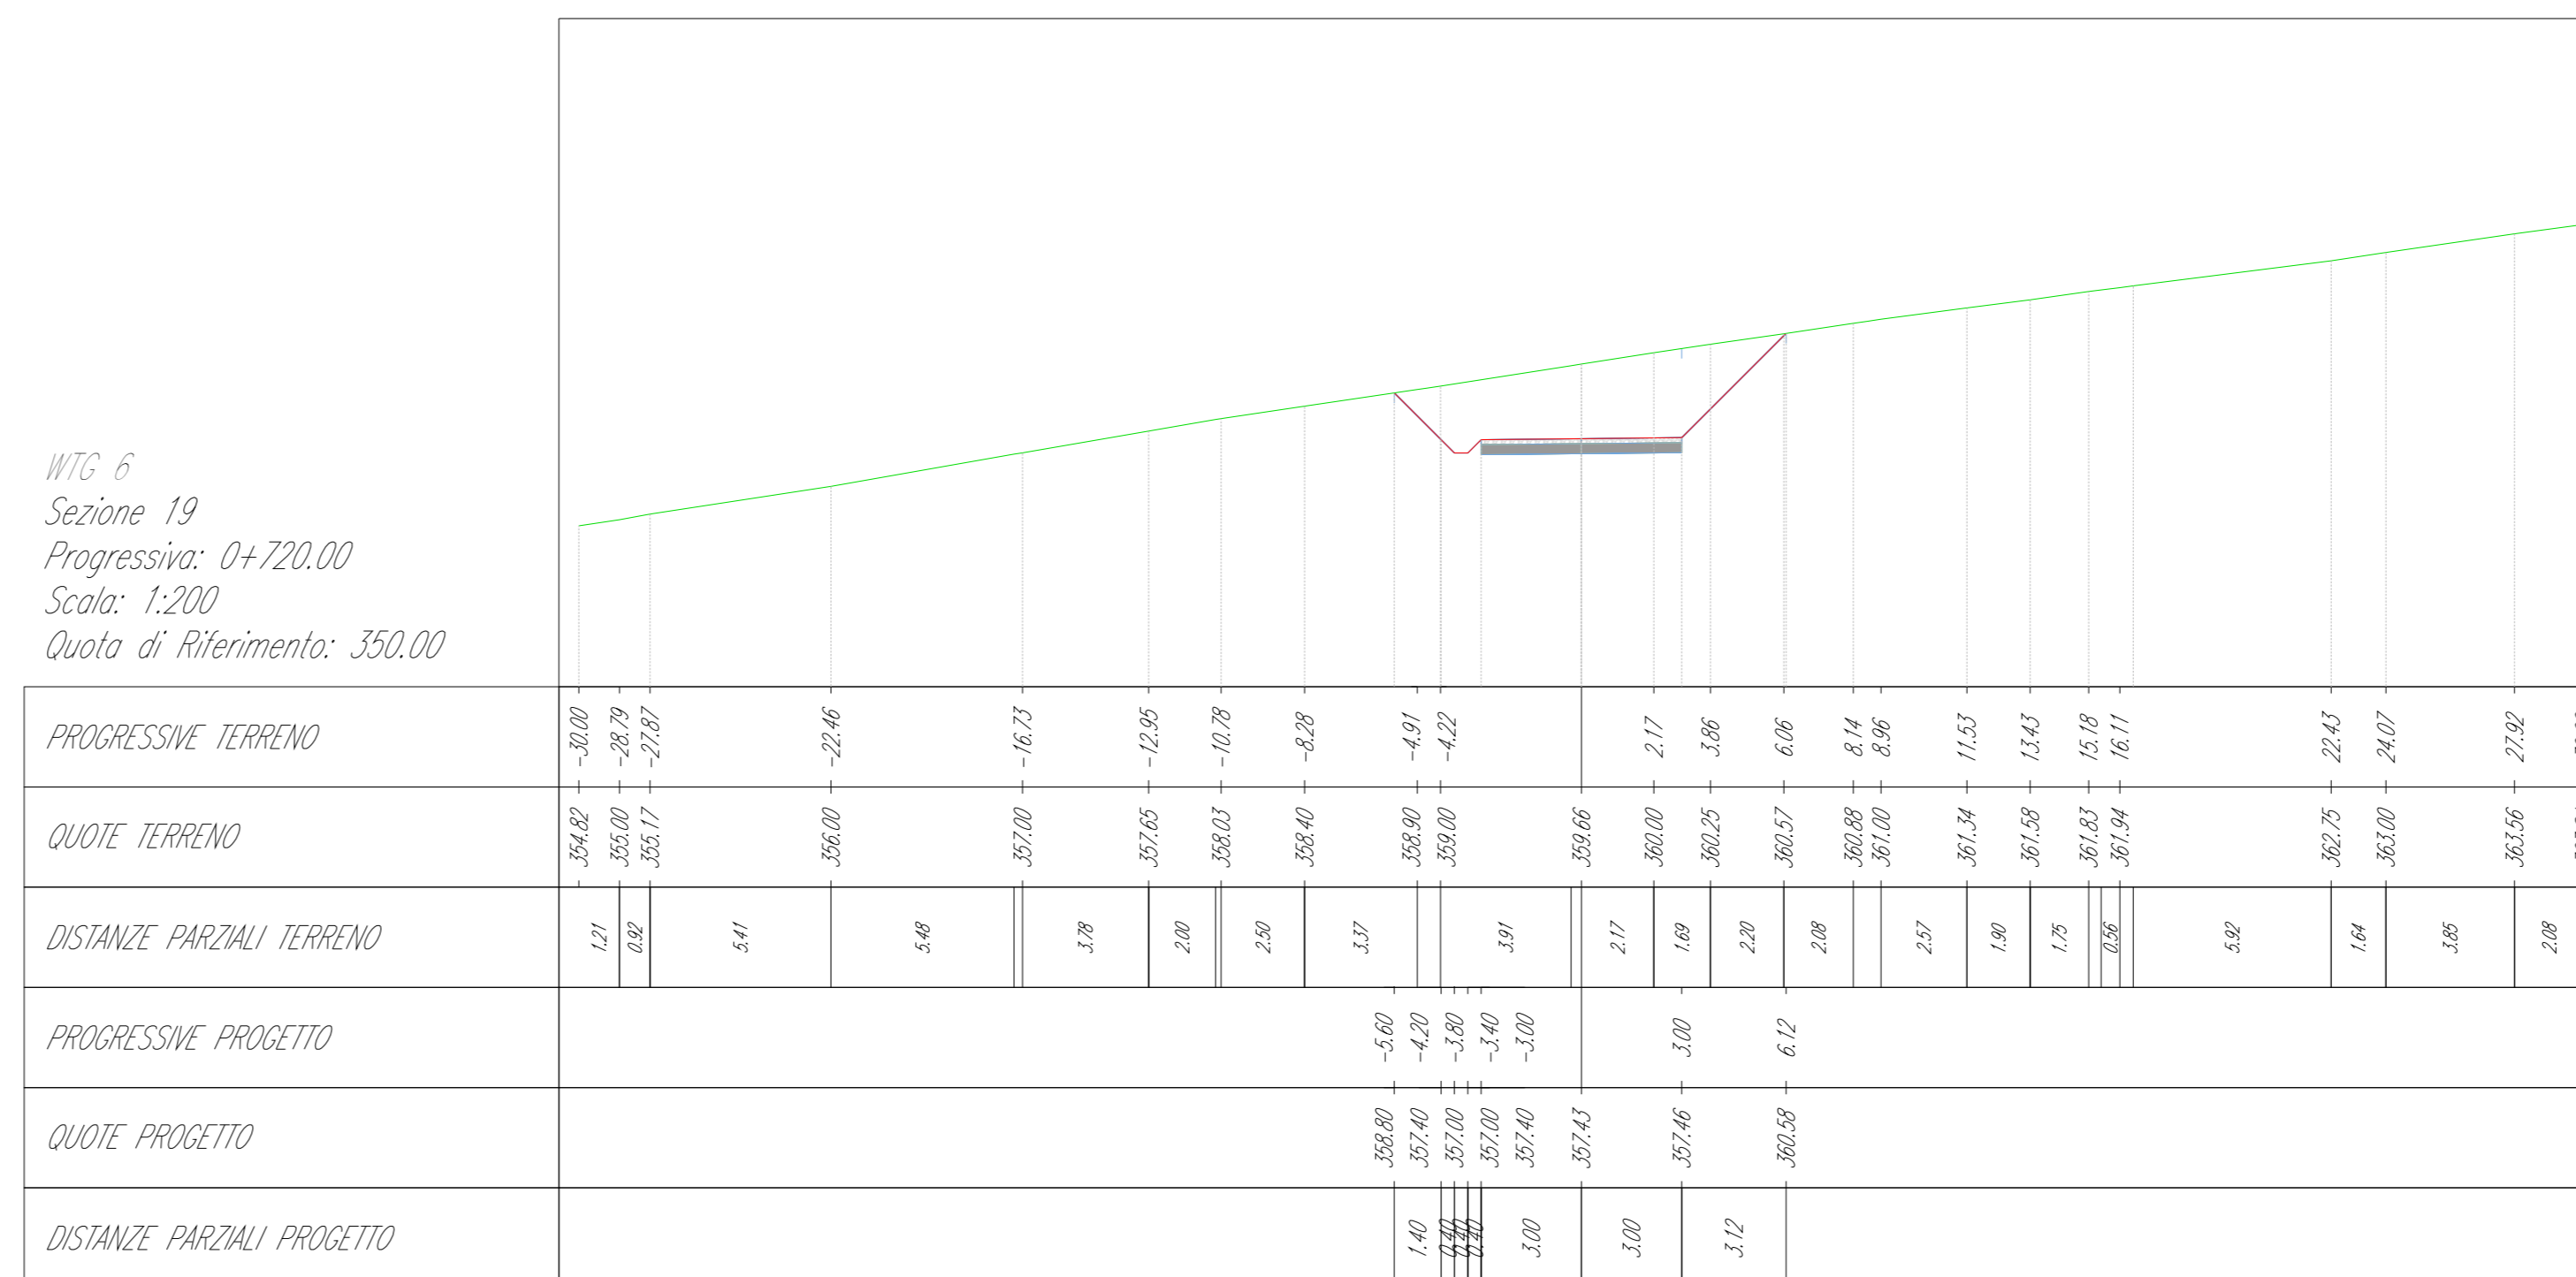


Table with 5 columns: PROGRESSIVE TERRENO, QUOTE TERRENO, DISTANZE PARZIALI TERRENO, PROGRESSIVE PROGETTO, QUOTE PROGETTO, DISTANZE PARZIALI PROGETTO. Data points include elevations and distances across the section.

WTG 6  
Sezione 21  
Progressiva: 0+780.00  
Scala: 1:200  
Quota di Riferimento: 340.00

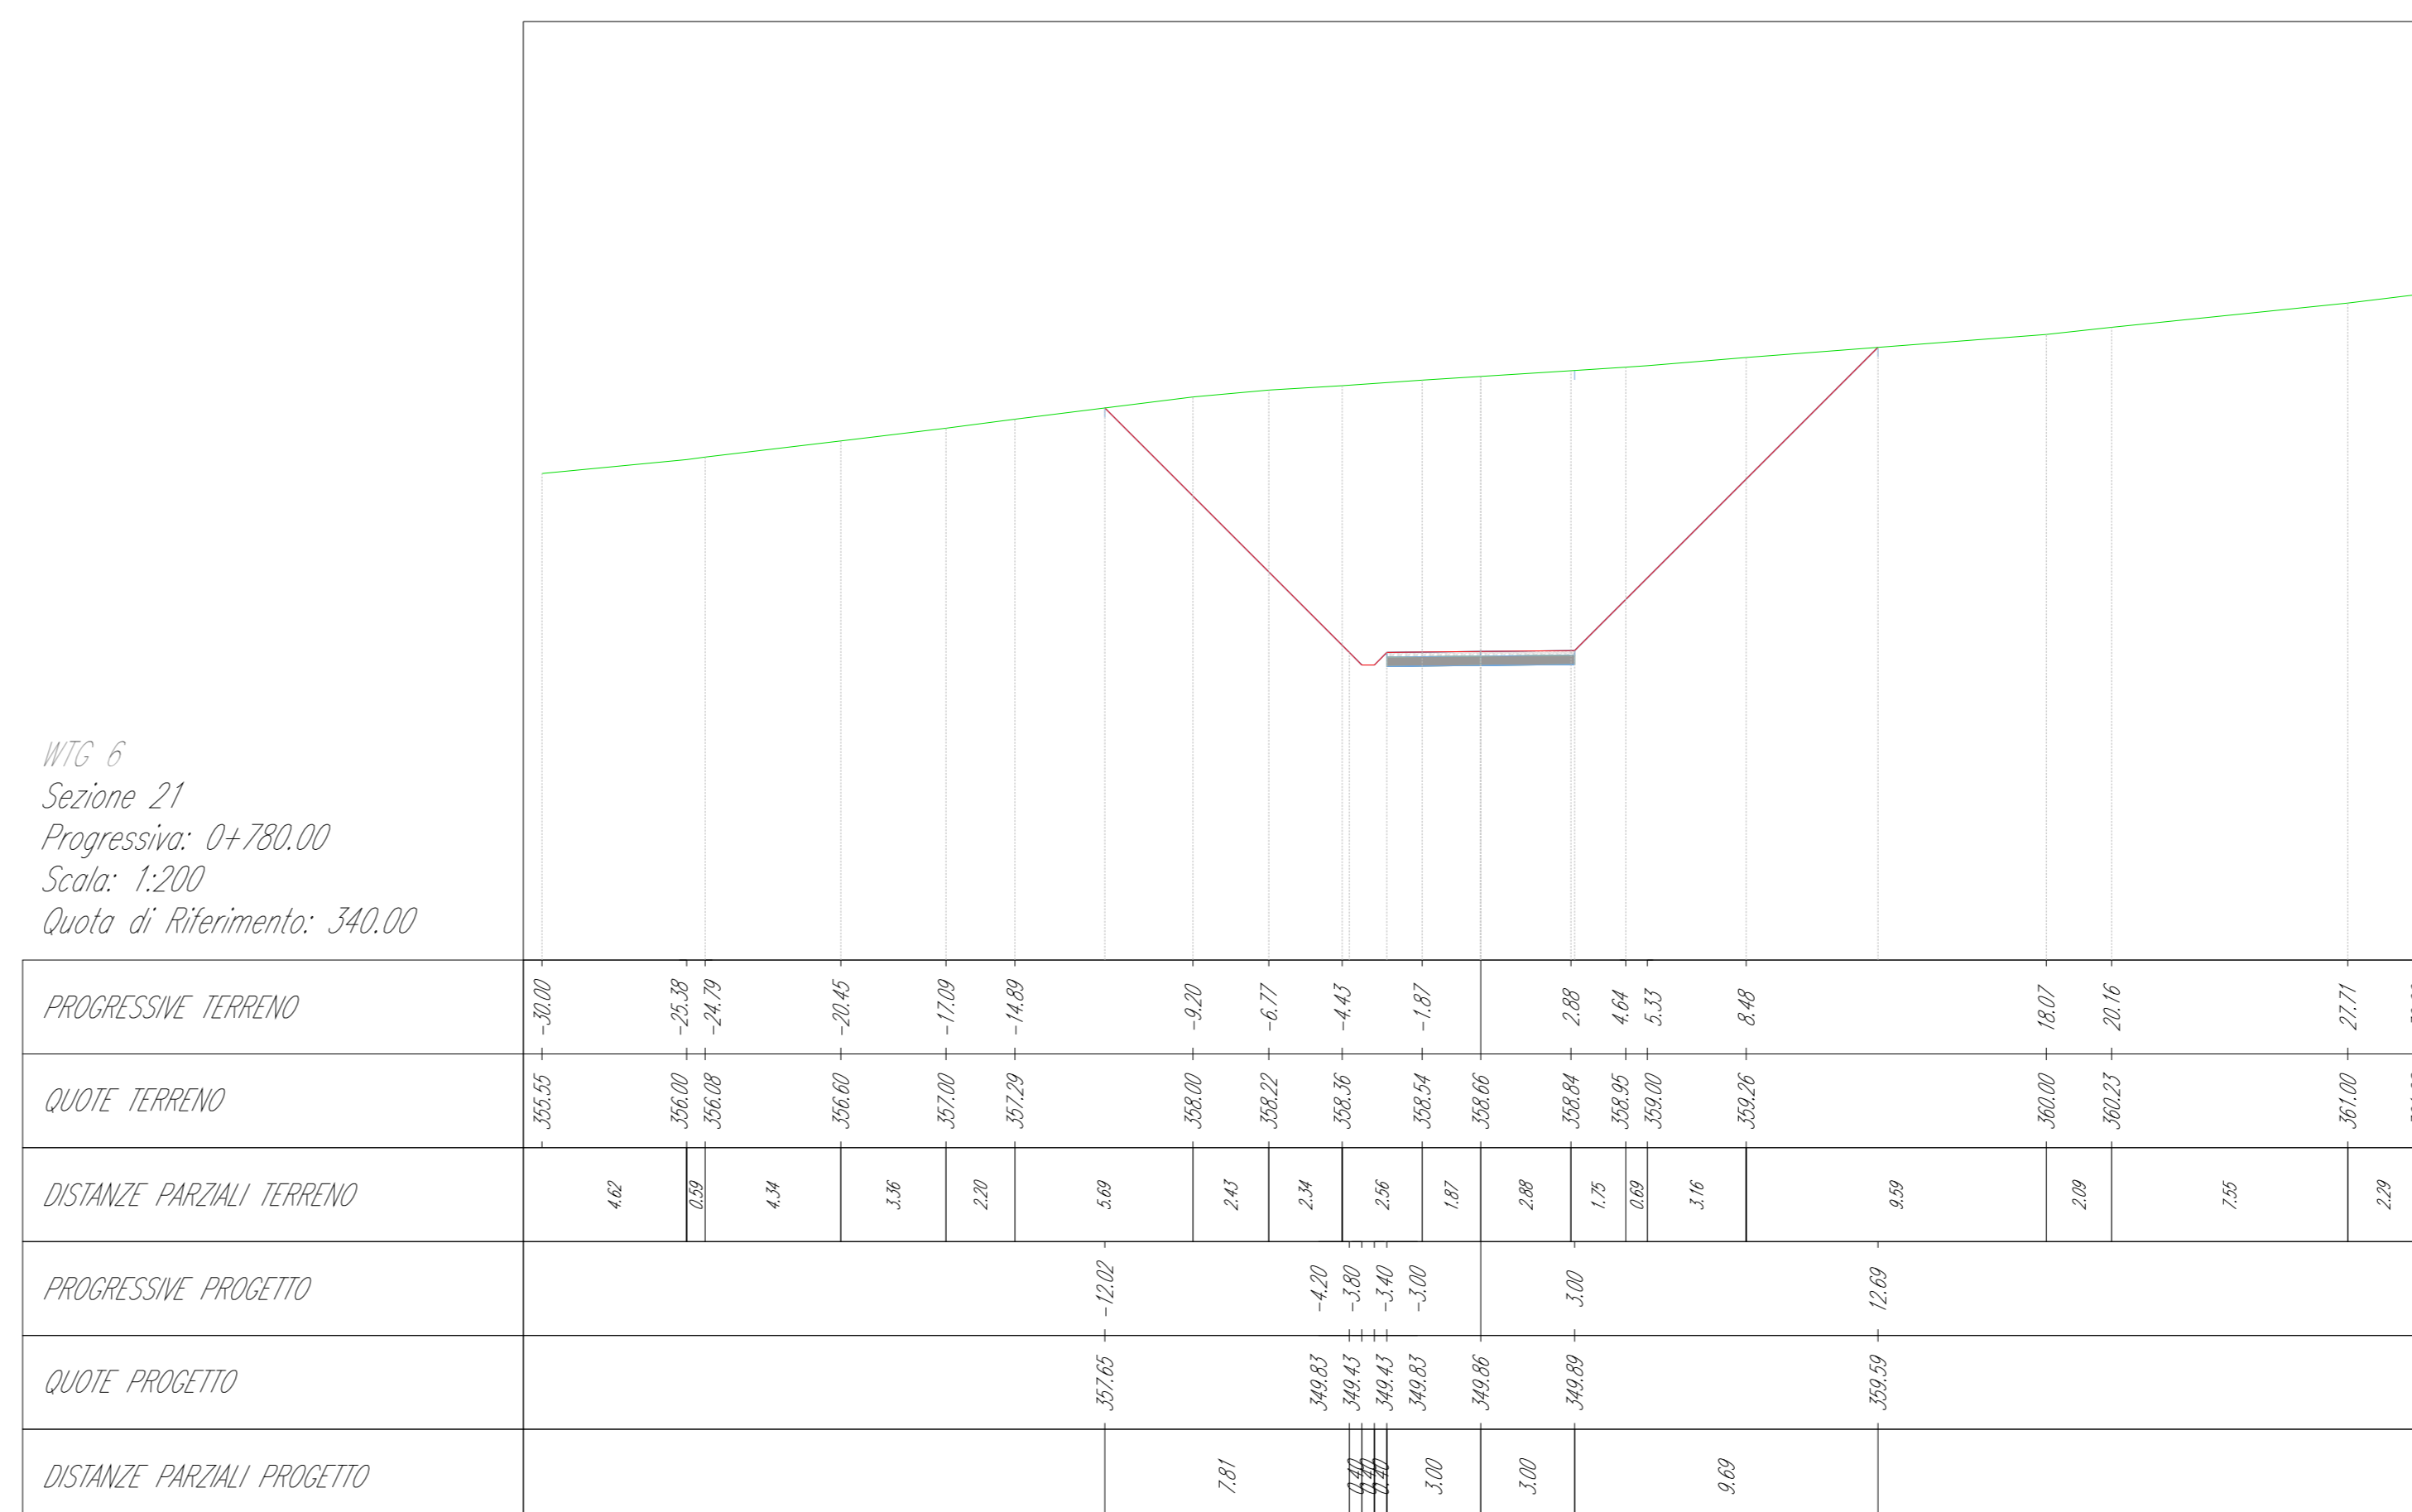


Table with 5 columns: PROGRESSIVE TERRENO, QUOTE TERRENO, DISTANZE PARZIALI TERRENO, PROGRESSIVE PROGETTO, QUOTE PROGETTO, DISTANZE PARZIALI PROGETTO. Data points include elevations and distances across the section.

Green & Green S.r.l. Via V. Alfieri, snc, 87036 Ronde (CS) - Italy P.IVA 02500010782 Ph. (+39) 0984 846295 Fax (+39) 0984 121440 info@greengreen.it www.greengreen.it

Il tecnico Ing. Leonardo Sblendido

Table with 3 columns: Date, EMISSIONE PER ITER AUTORIZZATIVO, and names (G. Migliazza, E. Speranza, L. Sblendido) for different dates (03/19/02/2021, 02/21/12/2020, 01/20/11/2020, 00/18/11/2020).

Project information block including logo for green & green, Acquiviva Collecroce EO, and PROGETTO DEFINITIVO. Includes fields for CLASSIFICAZIONE (A0), SCALA (1:200), and CAMPO DI UTILIZZO (LAYOUT STRADE WTGG).

Table with 10 columns: VERIFICATO DA, LAVORANTE, and COORDINATE GRE. Includes the main project code: GRE.EC.D.73.IT.W.15235.12.016.03.





WTC 6  
Sezione 25  
Progressiva: 0+900.00  
Scala: 1:200  
Quota di riferimento: 340.00

PROGRESSIVE TERRENO	QUOTE TERRENO	DISTANZE PARZIALI TERRENO	PROGRESSIVE PROGETTO	QUOTE PROGETTO	DISTANZE PARZIALI PROGETTO
0+900.00	340.00				
0+905.00	341.00	2.41	0+905.00	341.00	2.41
0+910.00	342.00	4.81	0+910.00	342.00	4.81
0+915.00	343.00	7.21	0+915.00	343.00	7.21
0+920.00	344.00	9.61	0+920.00	344.00	9.61
0+925.00	345.00	12.01	0+925.00	345.00	12.01
0+930.00	346.00	14.41	0+930.00	346.00	14.41
0+935.00	347.00	16.81	0+935.00	347.00	16.81
0+940.00	348.00	19.21	0+940.00	348.00	19.21
0+945.00	349.00	21.61	0+945.00	349.00	21.61
0+950.00	350.00	24.01	0+950.00	350.00	24.01
0+955.00	351.00	26.41	0+955.00	351.00	26.41
0+960.00	352.00	28.81	0+960.00	352.00	28.81
0+965.00	353.00	31.21	0+965.00	353.00	31.21
0+970.00	354.00	33.61	0+970.00	354.00	33.61
0+975.00	355.00	36.01	0+975.00	355.00	36.01
0+980.00	356.00	38.41	0+980.00	356.00	38.41
0+985.00	357.00	40.81	0+985.00	357.00	40.81
0+990.00	358.00	43.21	0+990.00	358.00	43.21
0+995.00	359.00	45.61	0+995.00	359.00	45.61
1+000.00	360.00	48.01	1+000.00	360.00	48.01

WTC 6  
Sezione 26  
Progressiva: 0+930.00  
Scala: 1:200  
Quota di riferimento: 340.00

PROGRESSIVE TERRENO	QUOTE TERRENO	DISTANZE PARZIALI TERRENO	PROGRESSIVE PROGETTO	QUOTE PROGETTO	DISTANZE PARZIALI PROGETTO
0+930.00	340.00				
0+935.00	341.00	2.41	0+935.00	341.00	2.41
0+940.00	342.00	4.81	0+940.00	342.00	4.81
0+945.00	343.00	7.21	0+945.00	343.00	7.21
0+950.00	344.00	9.61	0+950.00	344.00	9.61
0+955.00	345.00	12.01	0+955.00	345.00	12.01
0+960.00	346.00	14.41	0+960.00	346.00	14.41
0+965.00	347.00	16.81	0+965.00	347.00	16.81
0+970.00	348.00	19.21	0+970.00	348.00	19.21
0+975.00	349.00	21.61	0+975.00	349.00	21.61
0+980.00	350.00	24.01	0+980.00	350.00	24.01
0+985.00	351.00	26.41	0+985.00	351.00	26.41
0+990.00	352.00	28.81	0+990.00	352.00	28.81
0+995.00	353.00	31.21	0+995.00	353.00	31.21
1+000.00	354.00	33.61	1+000.00	354.00	33.61

WTC 6  
Sezione 27  
Progressiva: 0+960.00  
Scala: 1:200  
Quota di riferimento: 340.00

PROGRESSIVE TERRENO	QUOTE TERRENO	DISTANZE PARZIALI TERRENO	PROGRESSIVE PROGETTO	QUOTE PROGETTO	DISTANZE PARZIALI PROGETTO
0+960.00	340.00				
0+965.00	341.00	2.41	0+965.00	341.00	2.41
0+970.00	342.00	4.81	0+970.00	342.00	4.81
0+975.00	343.00	7.21	0+975.00	343.00	7.21
0+980.00	344.00	9.61	0+980.00	344.00	9.61
0+985.00	345.00	12.01	0+985.00	345.00	12.01
0+990.00	346.00	14.41	0+990.00	346.00	14.41
0+995.00	347.00	16.81	0+995.00	347.00	16.81
1+000.00	348.00	19.21	1+000.00	348.00	19.21

WTC 6  
Sezione 28  
Progressiva: 0+990.00  
Scala: 1:200  
Quota di riferimento: 340.00


PROGRESSIVE TERRENO	QUOTE TERRENO	DISTANZE PARZIALI TERRENO	PROGRESSIVE PROGETTO	QUOTE PROGETTO	DISTANZE PARZIALI PROGETTO
0+990.00	340.00				
0+995.00	341.00	2.41	0+995.00	341.00	2.41
1+000.00	342.00	4.81	1+000.00	342.00	4.81
1+005.00	343.00	7.21	1+005.00	343.00	7.21
1+010.00	344.00	9.61	1+010.00	344.00	9.61
1+015.00	345.00	12.01	1+015.00	345.00	12.01
1+020.00	346.00	14.41	1+020.00	346.00	14.41
1+025.00	347.00	16.81	1+025.00	347.00	16.81
1+030.00	348.00	19.21	1+030.00	348.00	19.21
1+035.00	349.00	21.61	1+035.00	349.00	21.61
1+040.00	350.00	24.01	1+040.00	350.00	24.01
1+045.00	351.00	26.41	1+045.00	351.00	26.41
1+050.00	352.00	28.81	1+050.00	352.00	28.81
1+055.00	353.00	31.21	1+055.00	353.00	31.21
1+060.00	354.00	33.61	1+060.00	354.00	33.61
1+065.00	355.00	36.01	1+065.00	355.00	36.01
1+070.00	356.00	38.41	1+070.00	356.00	38.41
1+075.00	357.00	40.81	1+075.00	357.00	40.81
1+080.00	358.00	43.21	1+080.00	358.00	43.21
1+085.00	359.00	45.61	1+085.00	359.00	45.61
1+090.00	360.00	48.01	1+090.00	360.00	48.01

Green & Green S.r.l.  
Via V. Alfieri, snc,  
87036 Ronde (CS) - Italy  
P.IVA 02590010762  
Ph. (+39) 0984 846295  
Fax (+39) 0984 121440  
info@greengreen.it  
www.greengreen.it

Il tecnico  
Ing. Leonardo Sblendido

03 19/02/2021	EMMISSIONE PER ITER AUTORIZZATIVO	G. Migliazza	E. Speranza	L. Sblendido
02 21/12/2020	Terza Emissione	G. Alfano	E. Speranza	L. Sblendido
01 26/11/2020	Seconda Emissione	G. Alfano	E. Speranza	L. Sblendido
00 18/11/2020	Prima Emissione	G. Alfano	E. Speranza	L. Sblendido
REV. DATA	DESCRIZIONE	PREPARATO	CONTROLLATO	APPROVATO
 <b>Acquaviva Collocroce EO</b> <b>PROGETTO DEFINITIVO</b>		NOME FILE: GRE.EEC.D.73.IT.W.15235.12.016.03 CLASSIFICAZIONE: FORMATO: A0 SCALA: 1:200 SCALA PLOT: 1:1 FOGLIO: 9 di 10 CAMPO DI UTILIZZO: TITOLO: LAYOUT STRADE WTTGS		
<b>GRE VALIDAZIONE</b> VALUTATO DA: L. Sblendido VERIFICATO DA: P. Operi		CODICE GRE GRE.EEC.D.73.IT.W.15235.12.016.03		
Quest'documento è proprietà di Green S.r.l. È vietato senza permesso riprodurre o diffondere in tutto o in parte l'intero o parti di esso.				

WTG 6  
 Sezione 29  
 Progressiva: 1+020,00  
 Scala: 1:200  
 Quota di Riferimento: 340,00

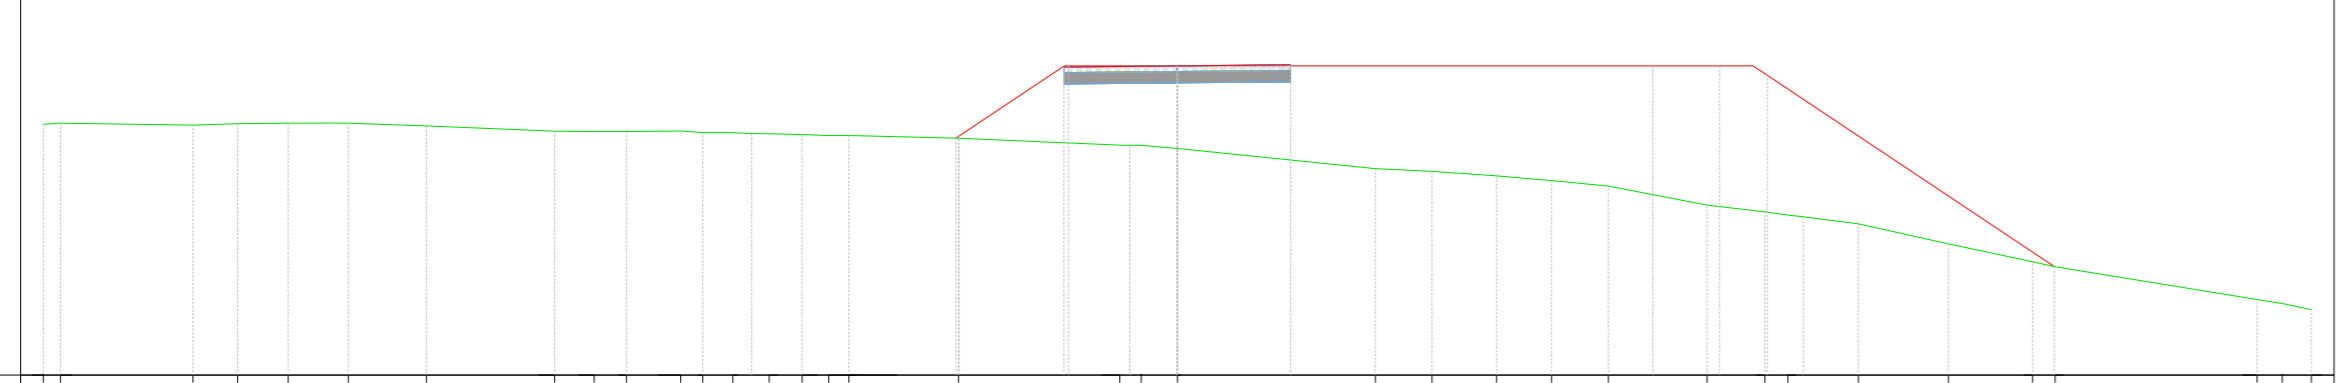

PROGRESSIVE TERRENO	-36,87	-38,07	-38,55	-38,94	-39,24	-39,44	-39,54	-39,54	-39,44	-39,24	-38,94	-38,55	-38,07	-36,87
QUOTE TERRENO	346,66	346,66	346,66	346,66	346,66	346,66	346,66	346,66	346,66	346,66	346,66	346,66	346,66	346,66
DISTANZE PARZIALI TERRENO		1,97	1,98	1,98	1,97	1,97	1,97	1,97	1,97	1,97	1,97	1,97	1,97	1,97
PROGRESSIVE PROGETTO														
QUOTE PROGETTO														
DISTANZE PARZIALI PROGETTO														

Green & Green S.r.l.  
 Via V. Alfieri, snc,  
 87036 Rende (CS) - Italy  
 P.IVA 02500010782  
 Ph. (+39) 0984 846295  
 Fax (+39) 0984 121440  
 info@greengreen.it  
 www.greengreen.it

Il tecnico  
 Ing. Leonardo Sblendido

REV.	DATA	DESCRIZIONE	PREPARATO	CONTROLLATO	APPROVATO
03	19/02/2021	EMISSIONE PER ITER AUTORIZZATIVO	G. Migliazza	E. Speranza	L. Sblendido
02	21/12/2020	Terza Emissione	G. Alfano	E. Speranza	L. Sblendido
01	26/11/2020	Seconda Emissione	G. Alfano	E. Speranza	L. Sblendido
00	18/11/2020	Prima Emissione	G. Alfano	E. Speranza	L. Sblendido

 green & green www.greengreen.it  Green Power Engineering & Construction <b>GRE VALIDAZIONE</b>	<b>PROGETTO</b> Acquiviva Collieroce EO PROGETTO DEFINITIVO			
	NOME FILE: GRE.EEC.D.73.IT.W.15235.12.016.03			
CLASSIFICAZIONE: <b>A0</b>	FORMATO: <b>1:200</b>	SCALA PLOT: <b>1:1</b>	FOGLIO: <b>10</b>	
CAMPO DI UTILIZZO: <b>LAYOUT STRADE WTGS</b>		TITOLO: <b>LAYOUT STRADE WTGS</b>		
VALIDATO DA: L. Sblendido	CODICE GRE <b>GRE EEC D 7 3 I T W 1 5 2 3 5 1 2 0 1 6 0 3</b>			
VERIFICATO DA: P. Operi	SELENTO FUNDONE TPO	DENTENTE FASE TEC.	APPARTO SISTEMA PROGRESSIVO SEZIONE	SEZIONE <b>1 6 0 3</b>

Questo documento è proprietà di Green & Green S.r.l. È vietata espressamente la ristampa o l'uso non autorizzato senza permesso scritto dalla Green & Green S.r.l.