


LEGENDA

- Recinzione esterna
- Estensione area agricola esterna al campo Agrifv [Ha]
- Viabilità principale (12m)
- Viabilità secondaria (8/6m)
- Cabina di trasformazione MT-BT
- PIATTAFORMA DI RICARICA VEICOLI (5 VEICOLI)
- SE MT Stazione di smistamento Media Tensione
- BESS Sistemi di accumulo energia a batteria
- Cavidotto di cavi armati in Alluminio 18/30 kV tipo ARE4H1R - SEZIONE 1
- Cavidotto di cavi armati in Alluminio 18/30 kV tipo ARE4H1R - SEZIONE 2
- Cavidotto di cavi armati in Alluminio 18/30 kV tipo ARE4H1R - SEZIONE 3
- Cavidotto di cavi armati in Alluminio 18/30 kV tipo ARE4H1R - SEZIONE 4

CABINA FV 4-1 CODIFICA SEZIONI

- numero cabina BT/MT
- numero sezione FV

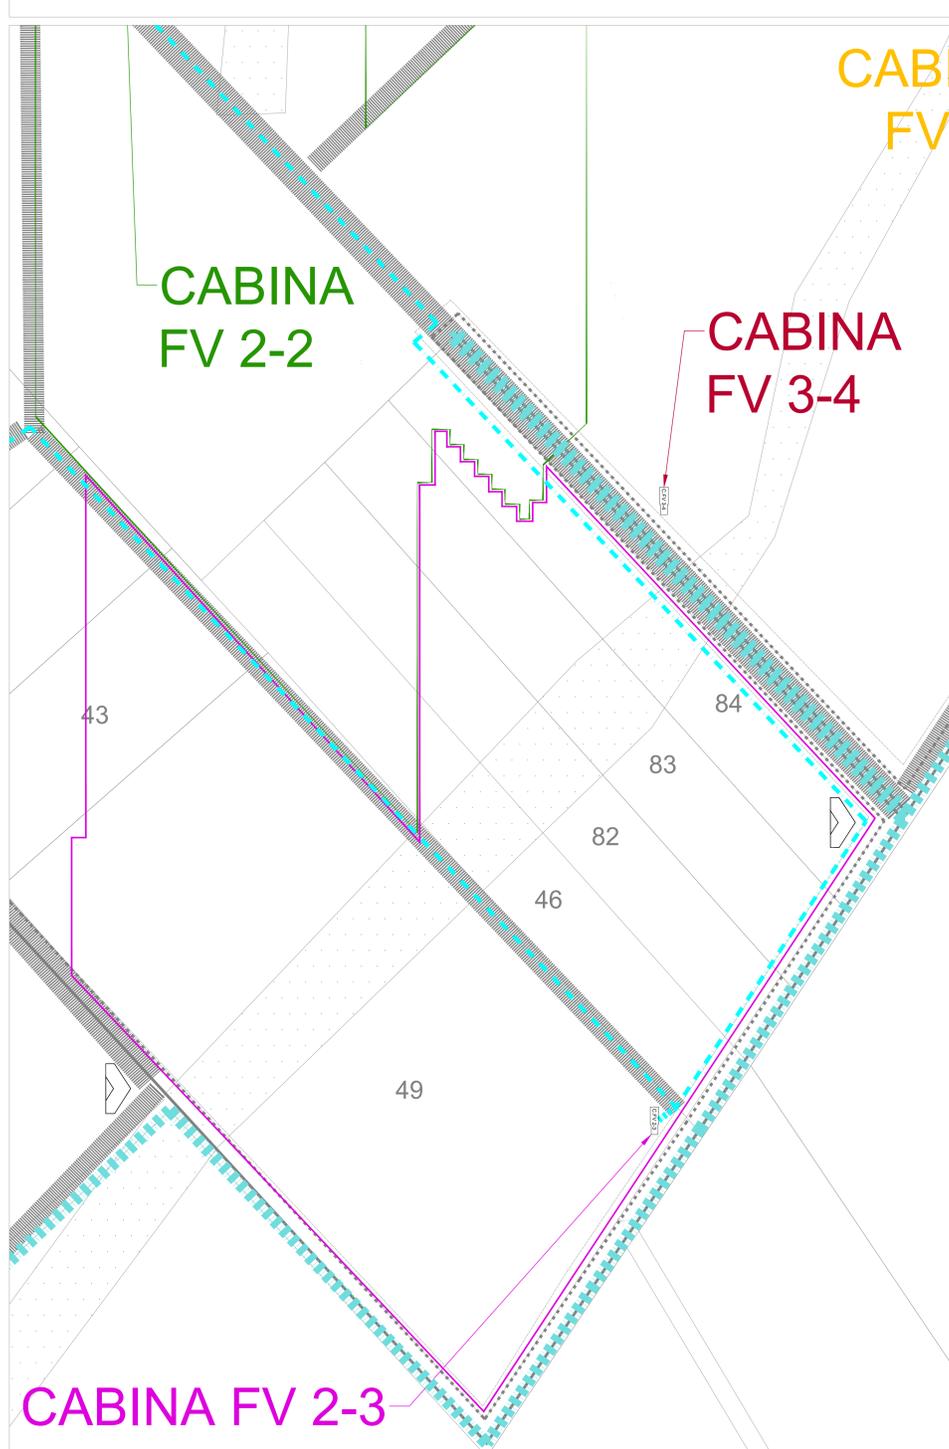

REGIONE PUGLIA
 Provincia di Foggia
 Comune di Ascoli Satriano

IL PROPONENTE
 EDIS S.r.l.
 Corso Nino Bixio n. 8 - 12051 ALBA (CN)
 Tel. 0173 441155 - Fax 0173 441104 - www.EGEA.it
 P.IVA 03491720045
 e-mail: info@EGEA.it - posta certificata: EDIS@pec.EGEA.it

I TECNICI
 Ing. Marco CERCHIO
 Arch. Giuseppe PERFETTO
 Ing. Francesco Paolo LAMACCHIA
 Per. Ind. Alessandro CONTINANZA

REVISIONI	DATA	DESCRIZIONE	ELABORATO	CONTINUAZZA	CONTINUAZZA	CERCHIO
R.05						
R.04						
R.03						
R.02						
R.01						
R.00	DIC_22	PROGETTO_DEFINITIVO_PTO				

TIPOLOGIA DELL'ELABORATO	CODIFICA DELL'ELABORATO			
ALLEGATO	PROGETTO DEFINITIVO - PTO ED-ELE-TAV06-3			
PROGETTO	TITOLO			
FV ASCOLI S.	PIATTAFORMA PER LA TRANSIZIONE ENERGETICA CON PRODUZIONE DI IDROGENO VERDE TRAMITE POWER TO GAS (PTG) DA FONTE RINNOVABILE SOLARE FOTOVOLTAICA, SISTEMA DI ACCUMULO (BESS) E RETE DI CONNESSIONE ALLA STAZIONE ELETTRICA DI DELICETO PER UNA POTENZA NOMINALE COMPLESSIVA PARI A 115 MW			
DOC A CORRENDO	COMUNE DI ASCOLI SATRIANO - LOCALITA' CAPO D'ACQUA			
SICUREZZA	PLAN.TRACCIATO ELETT.TO MT SEZIONE 2			
NOME DEL FILE	SCALA CAD	FORMATO	SCALA	FOLIO
20064-D-IEL-TAV06.DWG	1 unità = 1 mm	A0	-	3/5

Questo documento contiene informazioni di proprietà EDIS S.p.A. e deve essere utilizzato esclusivamente dai destinatari in relazione ai quali è stato redatto. E' vietata qualsiasi forma di riproduzione o di divulgazione senza l'esplicito consenso di EDIS S.p.A.
 This document contains information proprietary to EDIS S.p.A. and will have to be used exclusively for the purposes for which it has been furnished. Whichever usage of spreading or reproduction without the written permission of EDIS S.p.A. is prohibited.