


Colonnina di ricarica  
FIANCO

Colonnina di ricarica  
FRONTE

Quadri elettrici

Alla Cabina

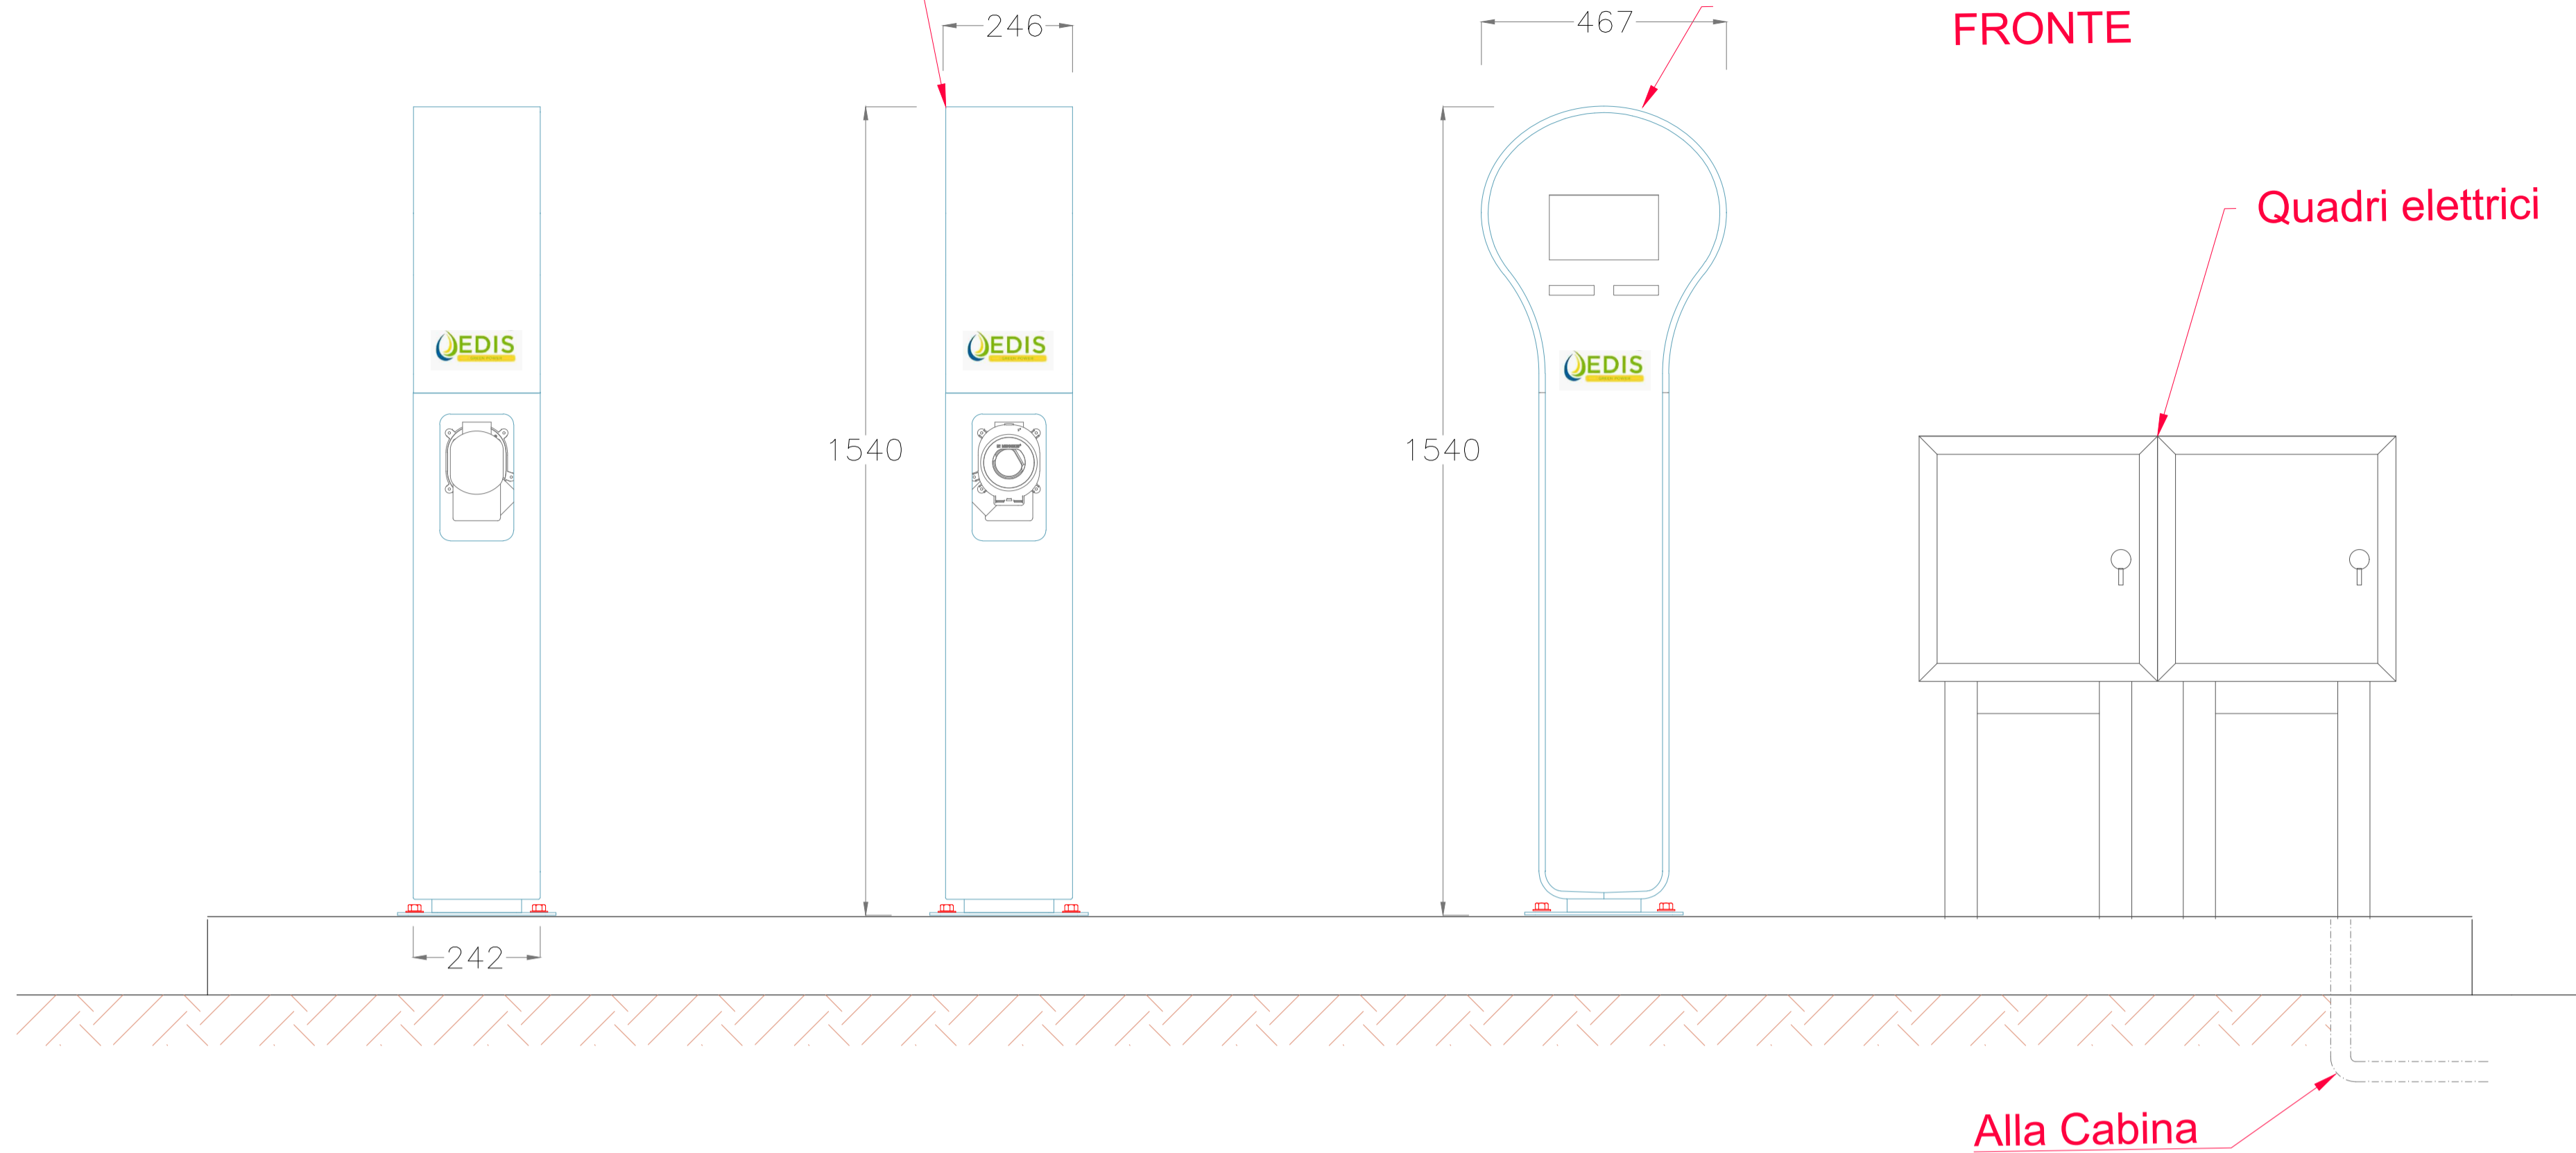



Colonnina di ricarica

Quadro elettrico

Basamento in cls

Mezzi agricoli elettrici

AREA di ricarica mezzi  
rilevato naturale stabilizzato

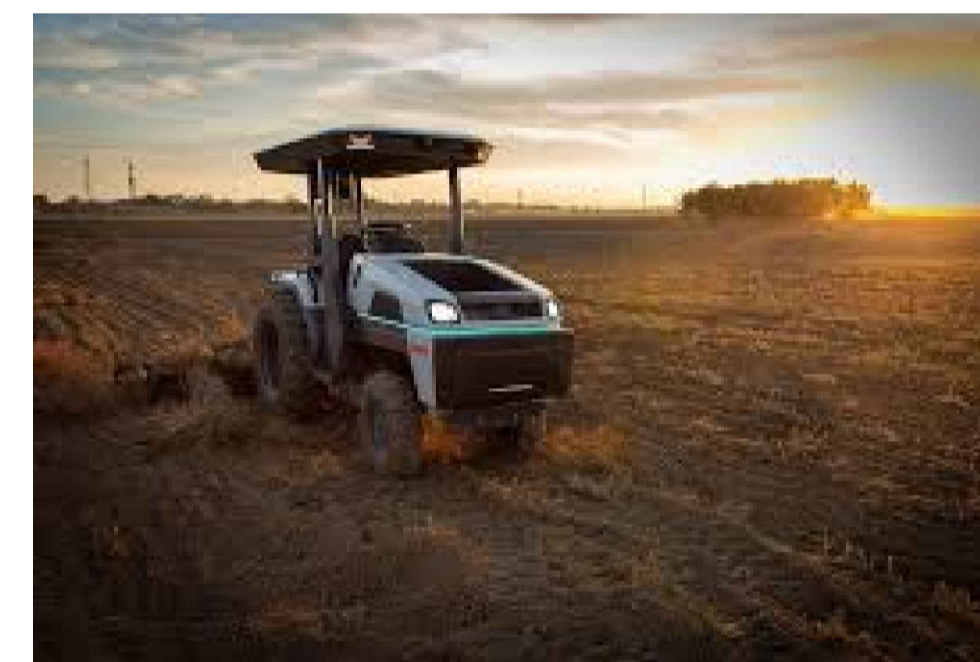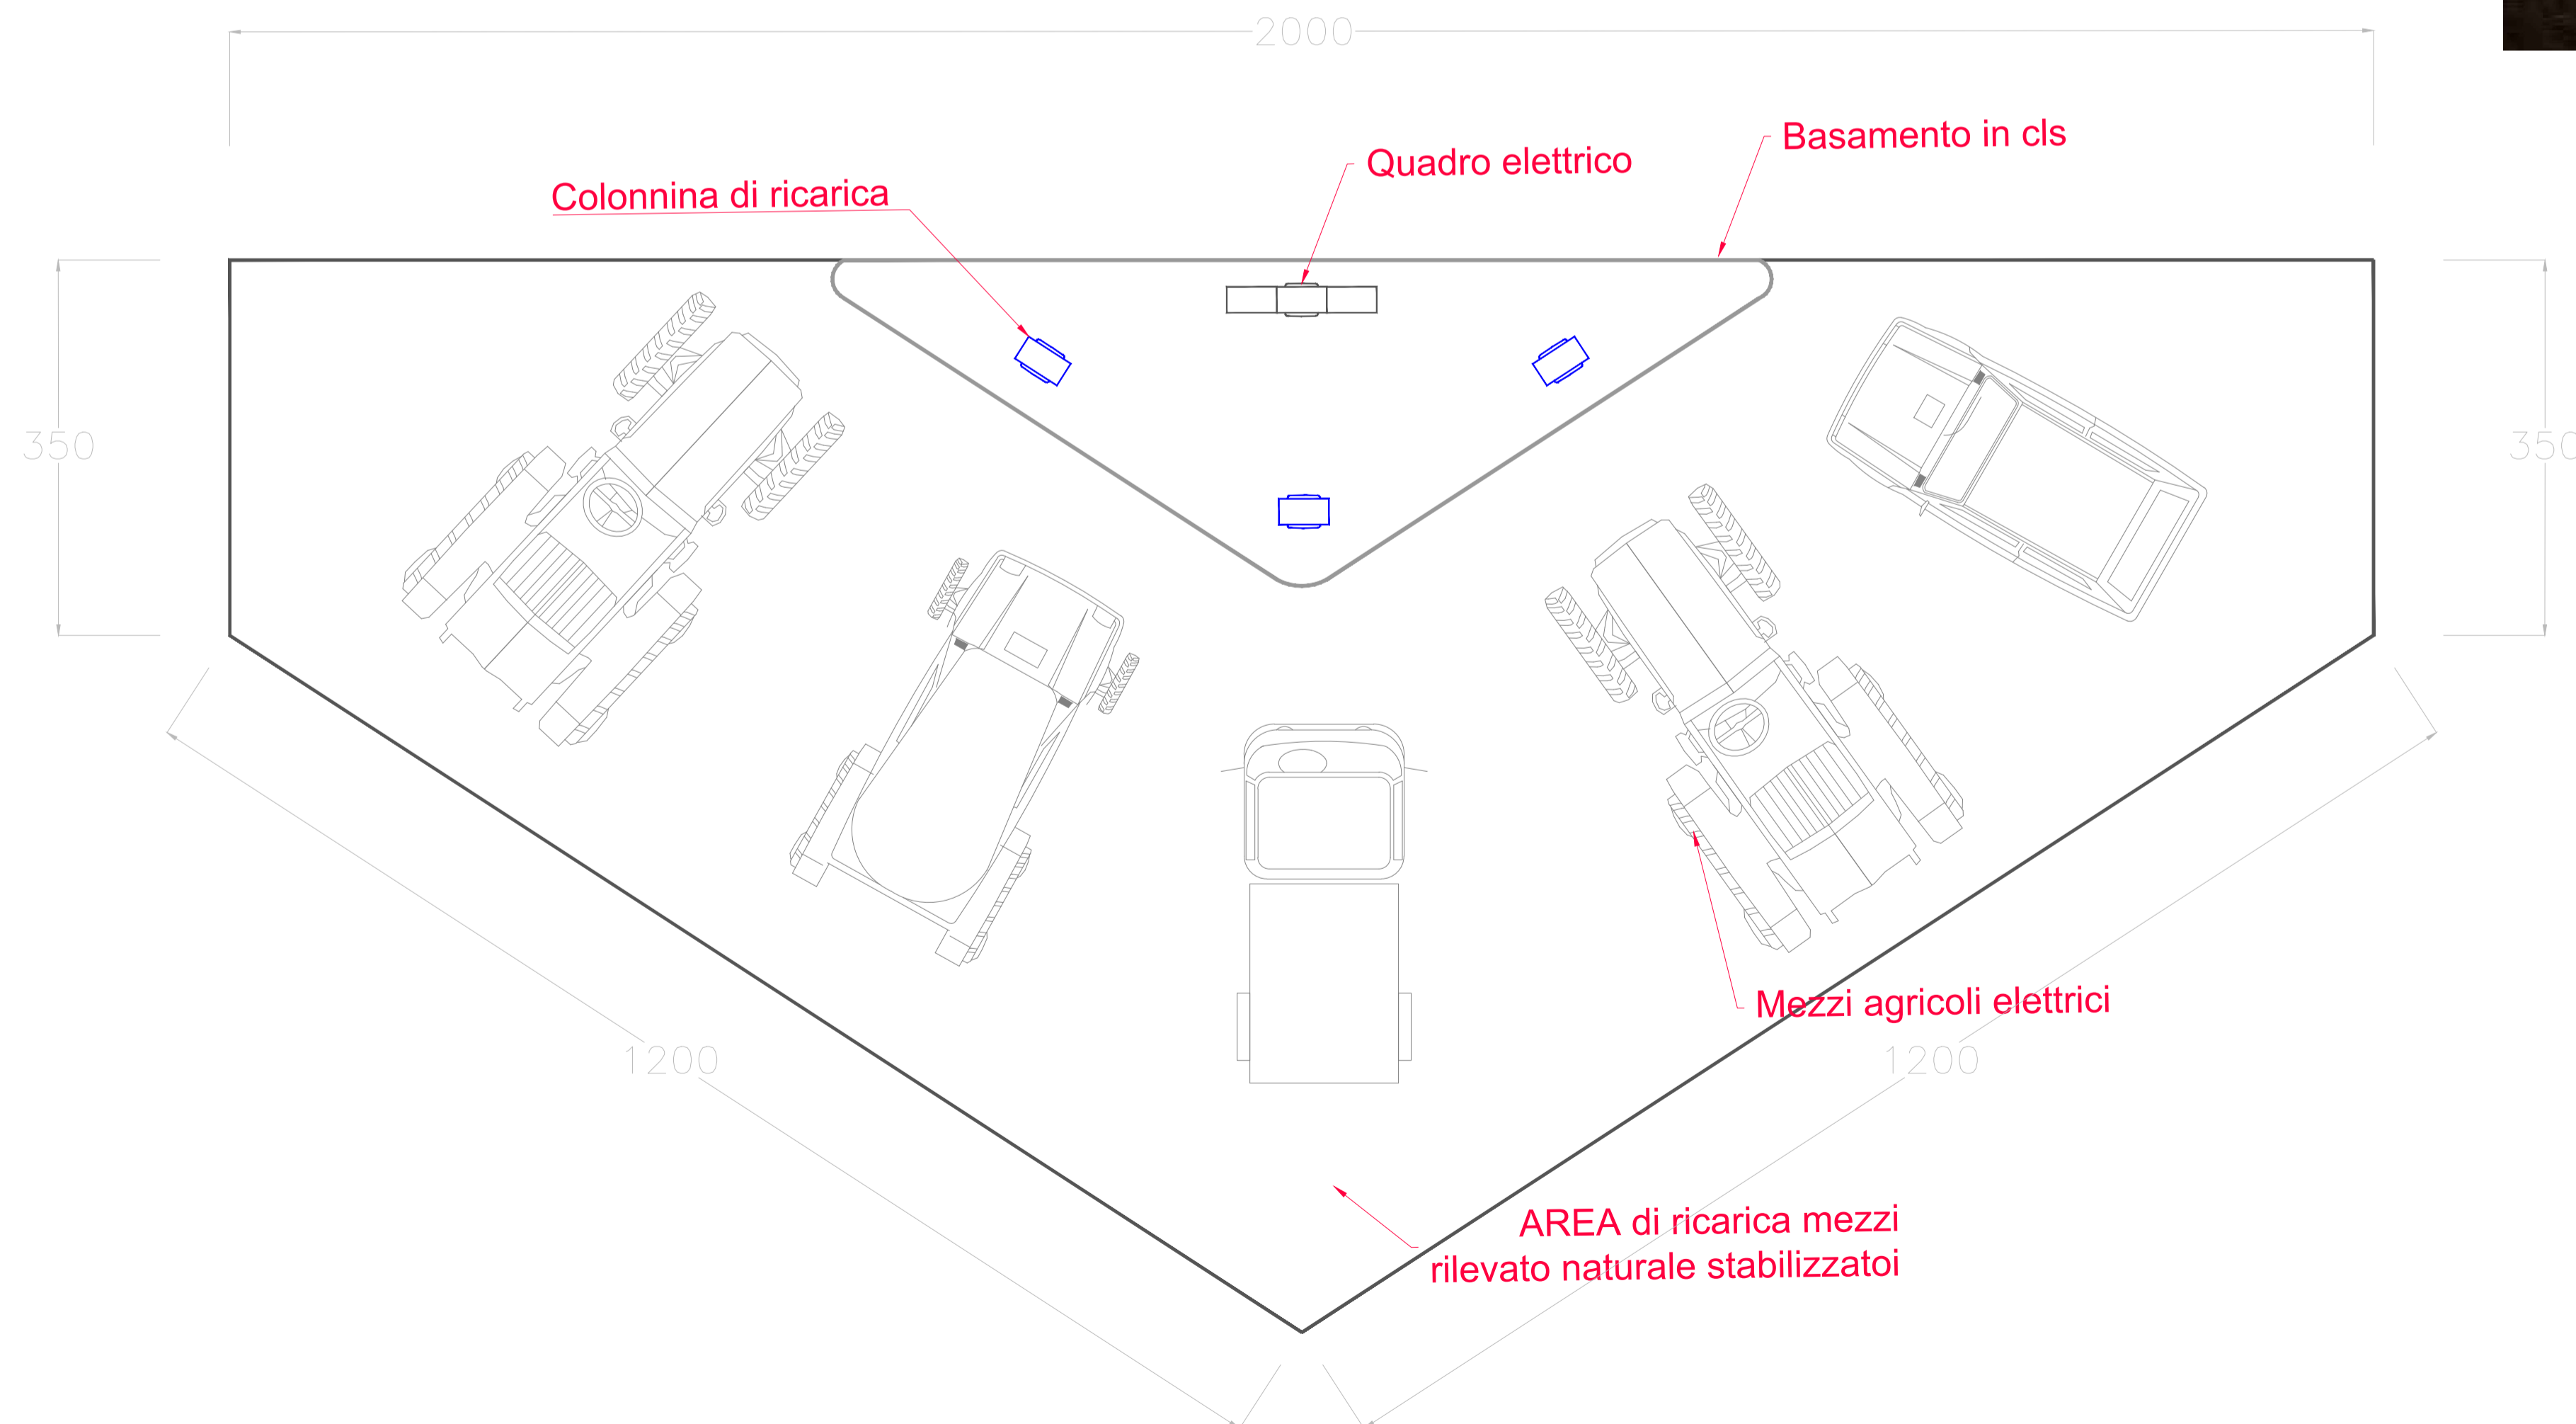

CARATTERISTICHE DELLA PIATTAFORMA

- Area dedicata alla ricarica di veicoli agricoli elettrici di 135 mq
- n.5 Colonnine di ricarica da 7-22 kW
- Quadro elettrico di alimentazione
- Linea BT 400V AC dal Quadro ele. Gen alla cabina di campo

L'area dedicata sarà provvista di linea BT in Q.Ele Gen. e sottoservizi per la capacità irrigua dei filari attigua alla piattaforma.



REGIONE PUGLIA  
Provincia di Foggia  
Comune di Ascoli Satriano



IL PROPONENTE

**EDIS S.r.l.**  
Corso Nino Bixio n. 8 - 12051 ALBA (CN)  
Tel. 0173 441155 - Fax 0173 441104 - www.EGEA.it  
P.IVA 03491720045  
e-mail: info@EGEA.it - posta certificata: EDIS@pec.EGEA.it



I TECNICI

Ing. Marco CERCHIO  
Arch. Giuseppe PERFETTO  
Ing. Francesco Paolo LAMACCHIA  
Per. Ind. Alessandro CONTINANZA

REVISIONI	N.	DATA	DESCRIZIONE	ELABORATO	VERIFICATO	APPROVATO
R.05						
R.04						
R.03						
R.02						
R.01						
R.00	SET_2022		PROGETTO_DEFINITIVO_PTO	PERFETTO	PERFETTO	CERCHIO

TIPOLOGIA DELL'ELABORATO	CODIFICA DELL'ELABORATO			
ALLEGATO	PROGETTO DEFINITIVO - PTO			
PROGETTO	TITOLO			
FV ASCOLI S.	PIATTAFORMA PER LA TRANSIZIONE ENERGETICA CON PRODUZIONE DI IDROGENO VERDE TRAMITE POWER TO GAS (PTG) DA FONTE RINNOVABILE SOLARE FOTOVOLTAICA, SISTEMA DI ACCUMULO (BESS) E RETE DI CONNESSIONE ALLA STAZIONE ELETTRICA DI DELICETO PER UNA POTENZA NOMINALE COMPLESSIVA PARI A 115 MW			
DOC A CORREDO	COMUNE DI ASCOLI SATRIANO - LOCALITA CAPO D'ACQUA			
SICUREZZA	Piattaforma di ricarica Veicoli Agricoli Elettrici			
NOME DEL FILE	SCALA CAD	FORMATO	SCALA	FOGLIO
SD_ASCOLI_DEF_A1.DWG	1 unità = 1 mm	A1	1:20 1:10	13/16

PIATTAFORMA RICARICA VEICOLI AGRICOLI ELETTRICI PN 50-75 kW

Questo documento contiene informazioni di proprietà EGEEA S.p.A. e deve essere utilizzato esclusivamente dal destinatario in relazione alle finalità per le quali è stato ricevuto. E' vietata qualsiasi forma di riproduzione o di divulgazione senza l'esplicito consenso di EGEEA S.p.A. This document contains information proprietary to EGEEA S.p.A. and it will have to be used exclusively for the purposes for which it has been furnished. Whichever shape of spreading or reproduction without the written permission of EGEEA S.p.A. is prohibited.