



PARTICOLARE COLLEGAMENTO ARRAY CAMPO A1

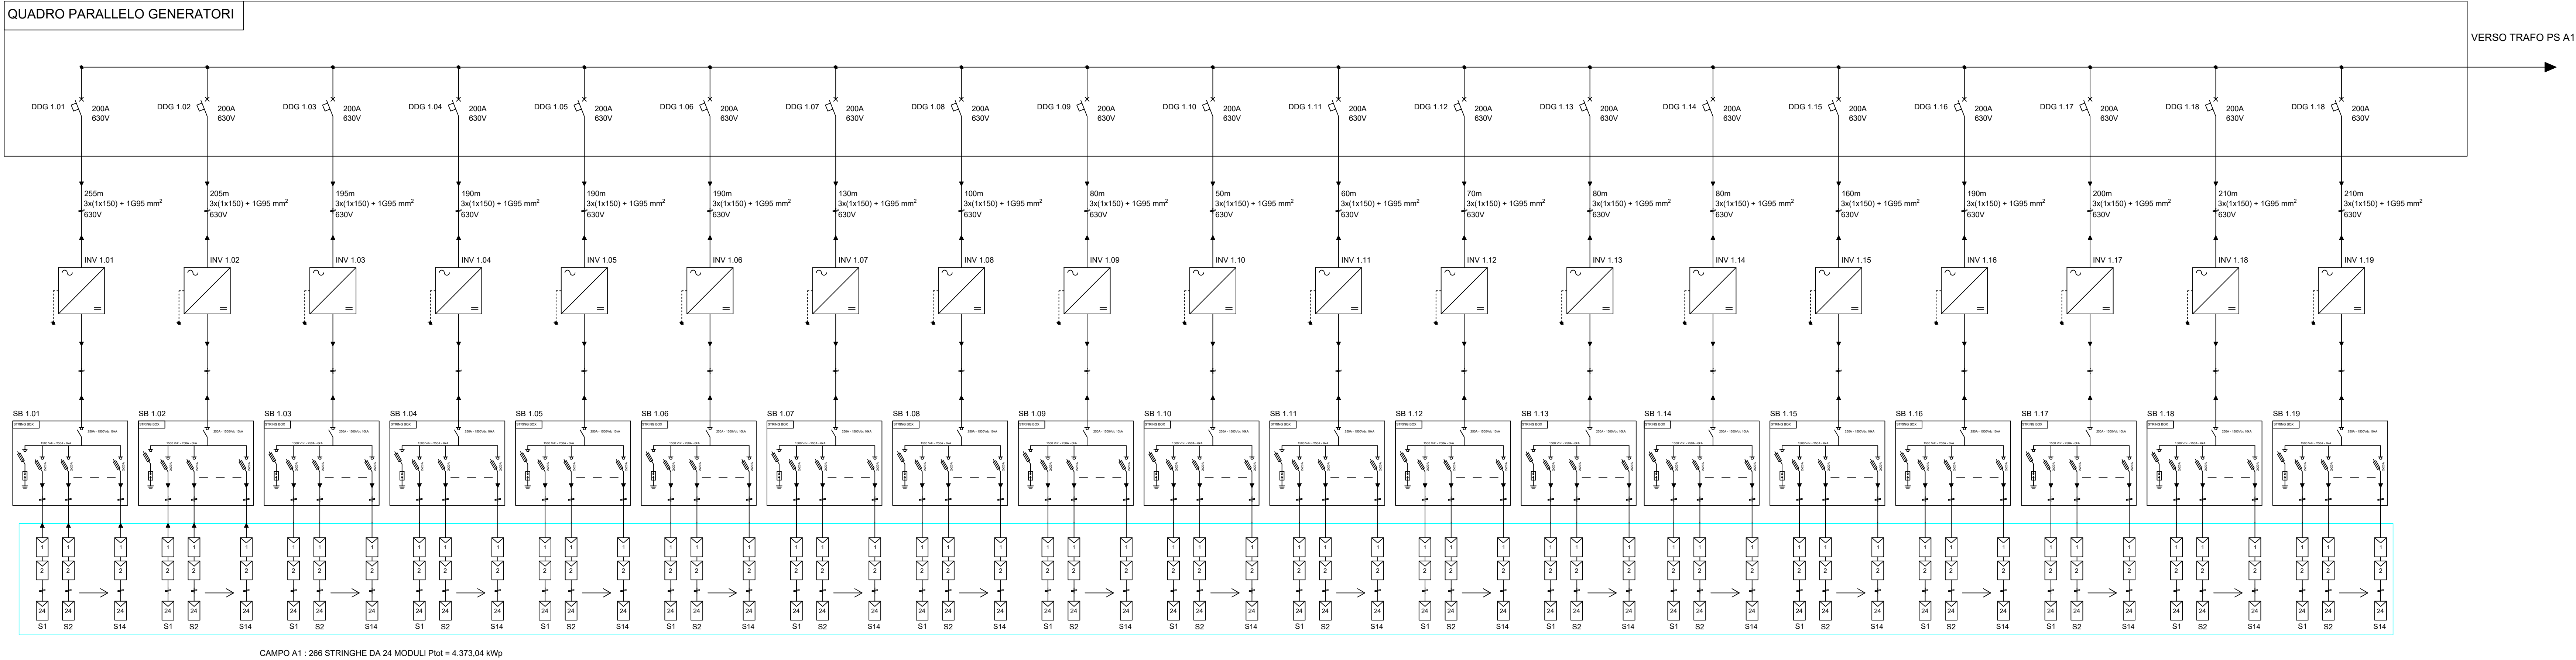

LEGENDA					
SIMBOLO	DESCRIZIONE	SIMBOLO	DESCRIZIONE	SIMBOLO	DESCRIZIONE
	TRASFORMATORE VOLTMETRICO	SL	SCOMPARTO UNICA	27	PROTEZIONE MASSIMA TENSIONE
	SEZIONATORE A VOTO	SC	SCOMPARTO CORRENDA	27V1	PROTEZIONE MASSIMA TENSIONE DI SEQUENZA DIRETTA
	SEZIONATORE SOTTO CARICO	M	SCOMPARTO MISURE	59	PROTEZIONE MASSIMA TENSIONE
	INTERBLOCCO DI MANOVRA SEZIONATORE CONSUMABILE	DG	DISPOSITIVO GENERALE	59 N	PROTEZIONE MASSIMA TENSIONE INVERSA
	FUSIBILE	DI	DISPOSITIVO DI INTERFACCIA	59V1	PROTEZIONE MASSIMA TENSIONE INVERSA
	INTERBLOCCO DI POTENZA	PG	PROTEZIONE GENERALE	51	PROTEZIONE MASSIMA CORRENTE AD AZIONE RETARDATA
	SEZIONATORE SOTTO CARICO	PI	PROTEZIONE DI INTERFACCIA	51 N	PROTEZIONE MASSIMA CORRENTE AD AZIONE RETARDATA COLLEGATO SUL NEUTRO
	COMANDO MOTORIZZATO	[>> >>>]	SELE DI MASSIMA CORRENTE	50	PROTEZIONE MASSIMA CORRENTE AD AZIONE ISTANTANEA
	TRASFORMATORE AMPEROMETRICO	67 N	PROTEZIONE DIREZIONALE DI TERRA	76	PROTEZIONE MASSIMA CORRENTE IN C/C
	TRASFORMATORE AMPEROMETRICO TRIFASE	64	RELEVATORE DI TERRA	50 N	PROTEZIONE MASSIMA CORRENTE AD AZIONE RETARDATA COLLEGATO SUL NEUTRO
	CIRCUIT BREAKER	UNITA PERIFERICA E MODULO GSM	81<	MANOVA PRECAUTIVA	
	SEZIONATORE DI TERRA	INTERBLOCCO AUTOMATICO (MAGNETO TERMICO)	81>	MANOVA PRECAUTIVA	
	SEZIONATORE DI SOTTO CARICO	INTERBLOCCO AUTOMATICO (MAGNETO TERMICO) DIFFERENZIALE	[>>>]	SELE DI MASSIMA CORRENTE DIFFERENZIALE	
	ISOLATORI CAPACITIVI	GRUPPO DI MISURA SERVO	81<	MANOVA PRECAUTIVA	
	INTERBLOCCO MECCANICO	BATTERIA	81>	MANOVA PRECAUTIVA	
	INTERBLOCCO FOTOVOLTAICO	INVERTER DC/AC	81>	MANOVA PRECAUTIVA	
	CORRENTE CONTINUA	CORRENTE ALTERNATA	Δ Y	COLLEGAMENTO TRIFASICO - STELLA	
	TRASFORMATORE DI POTENZA TRIFASICO - STELLA	TRASFORMATORE DI POTENZA TRIFASICO - STELLA			

PARTICOLARE COLLEGAMENTO ARRAY CAMPO A2

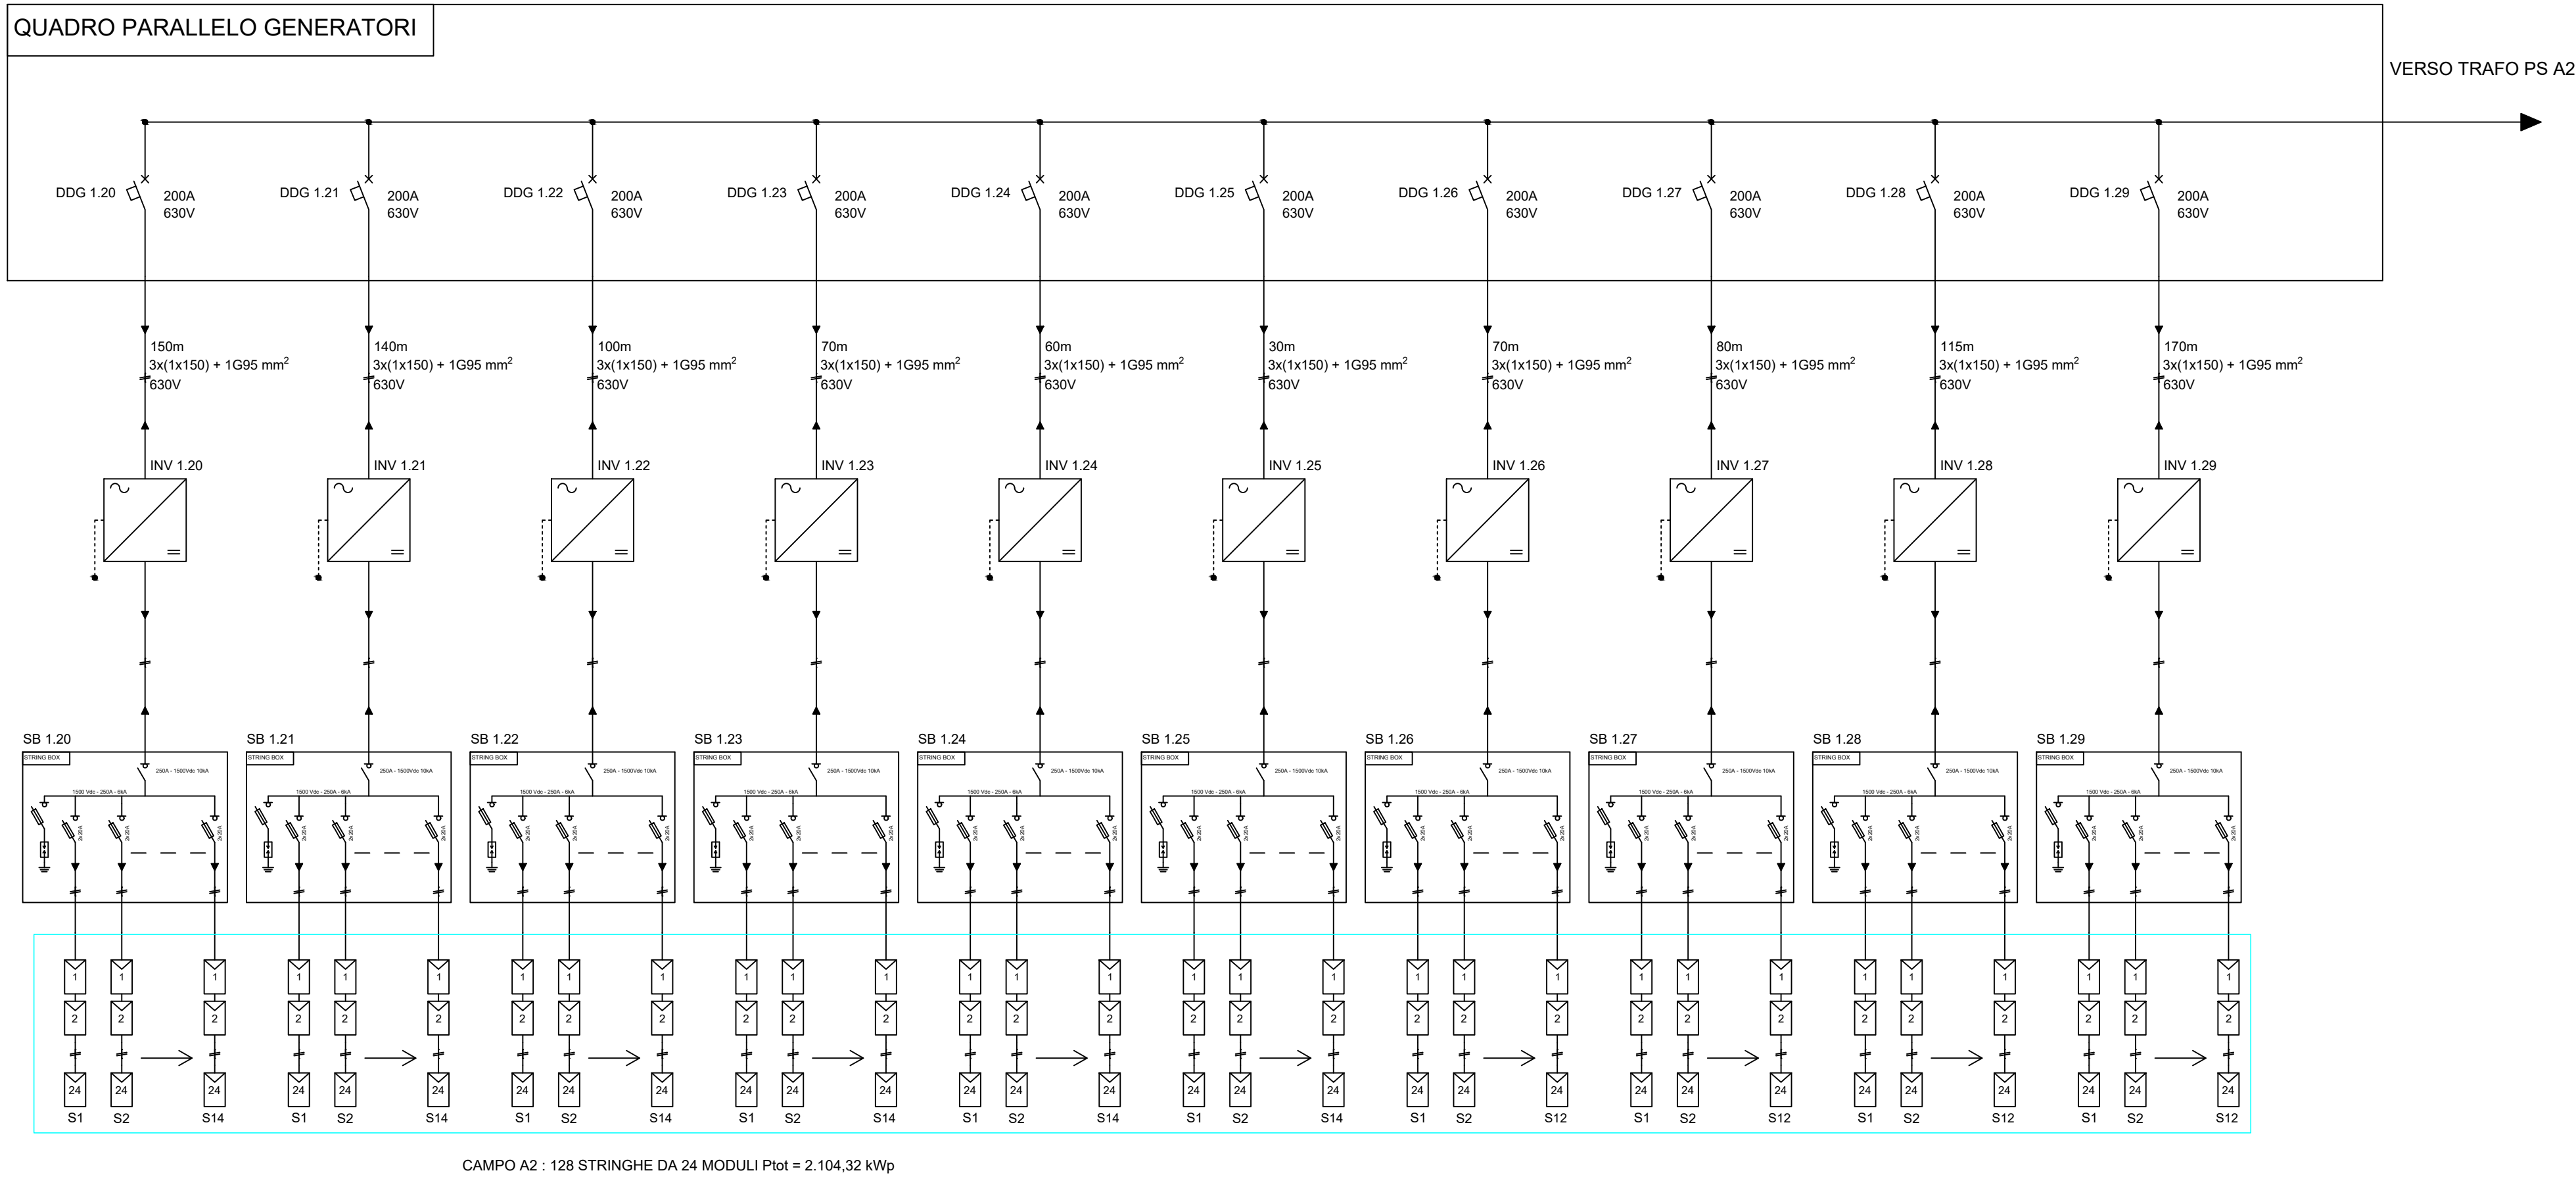

REGIONE SICILIANA

Provincia di Agrigento
Comuni di FAVARA e AGRIGENTO

PROGETTO: IMPIANTO AGRI-VOLTAICO FAVARA 1"
PROGETTO PER LA REALIZZAZIONE DI UN IMPIANTO FOTOVOLTAICO DI POTENZA PARI A 51,72 MWp IN CONTRADA S. BENEDETTO nei comuni di FAVARA (AG) e AGRIGENTO"



PROGETTO DEFINITIVO

COMMITTENTE
10PIU' ENERGIA SRL
Via Aldo Moro, 28 - 25043 Breno (BS)
P.I. 04309260984 - PEC: 10piuenergia@pec.it

PROGETTAZIONE
PROTECNA s.r.l.
via XX Settembre, 25
00062 Bracciano (RM)
PEC: protecnasrl@pec.it

I Tecnici
Dott. Ing. Paolo Lo Biundo
Dott. Ing. Francesco Mollame

ELABORATO
Schema elettrico unifilare di impianto Lotto A

CODICE	SCALA	FORMATO	CODIFICA INTERNA
G.2.2.19	1:--	2x6 A4	G.2.2.19_10PN2201PDG19R0

00	19/09/2022	PRIMA EMISSIONE	PL	FM	AL
REV.	DATA	DESCRIZIONE REVISIONE	REDATTO	VERIFICATO	APPROVATO