


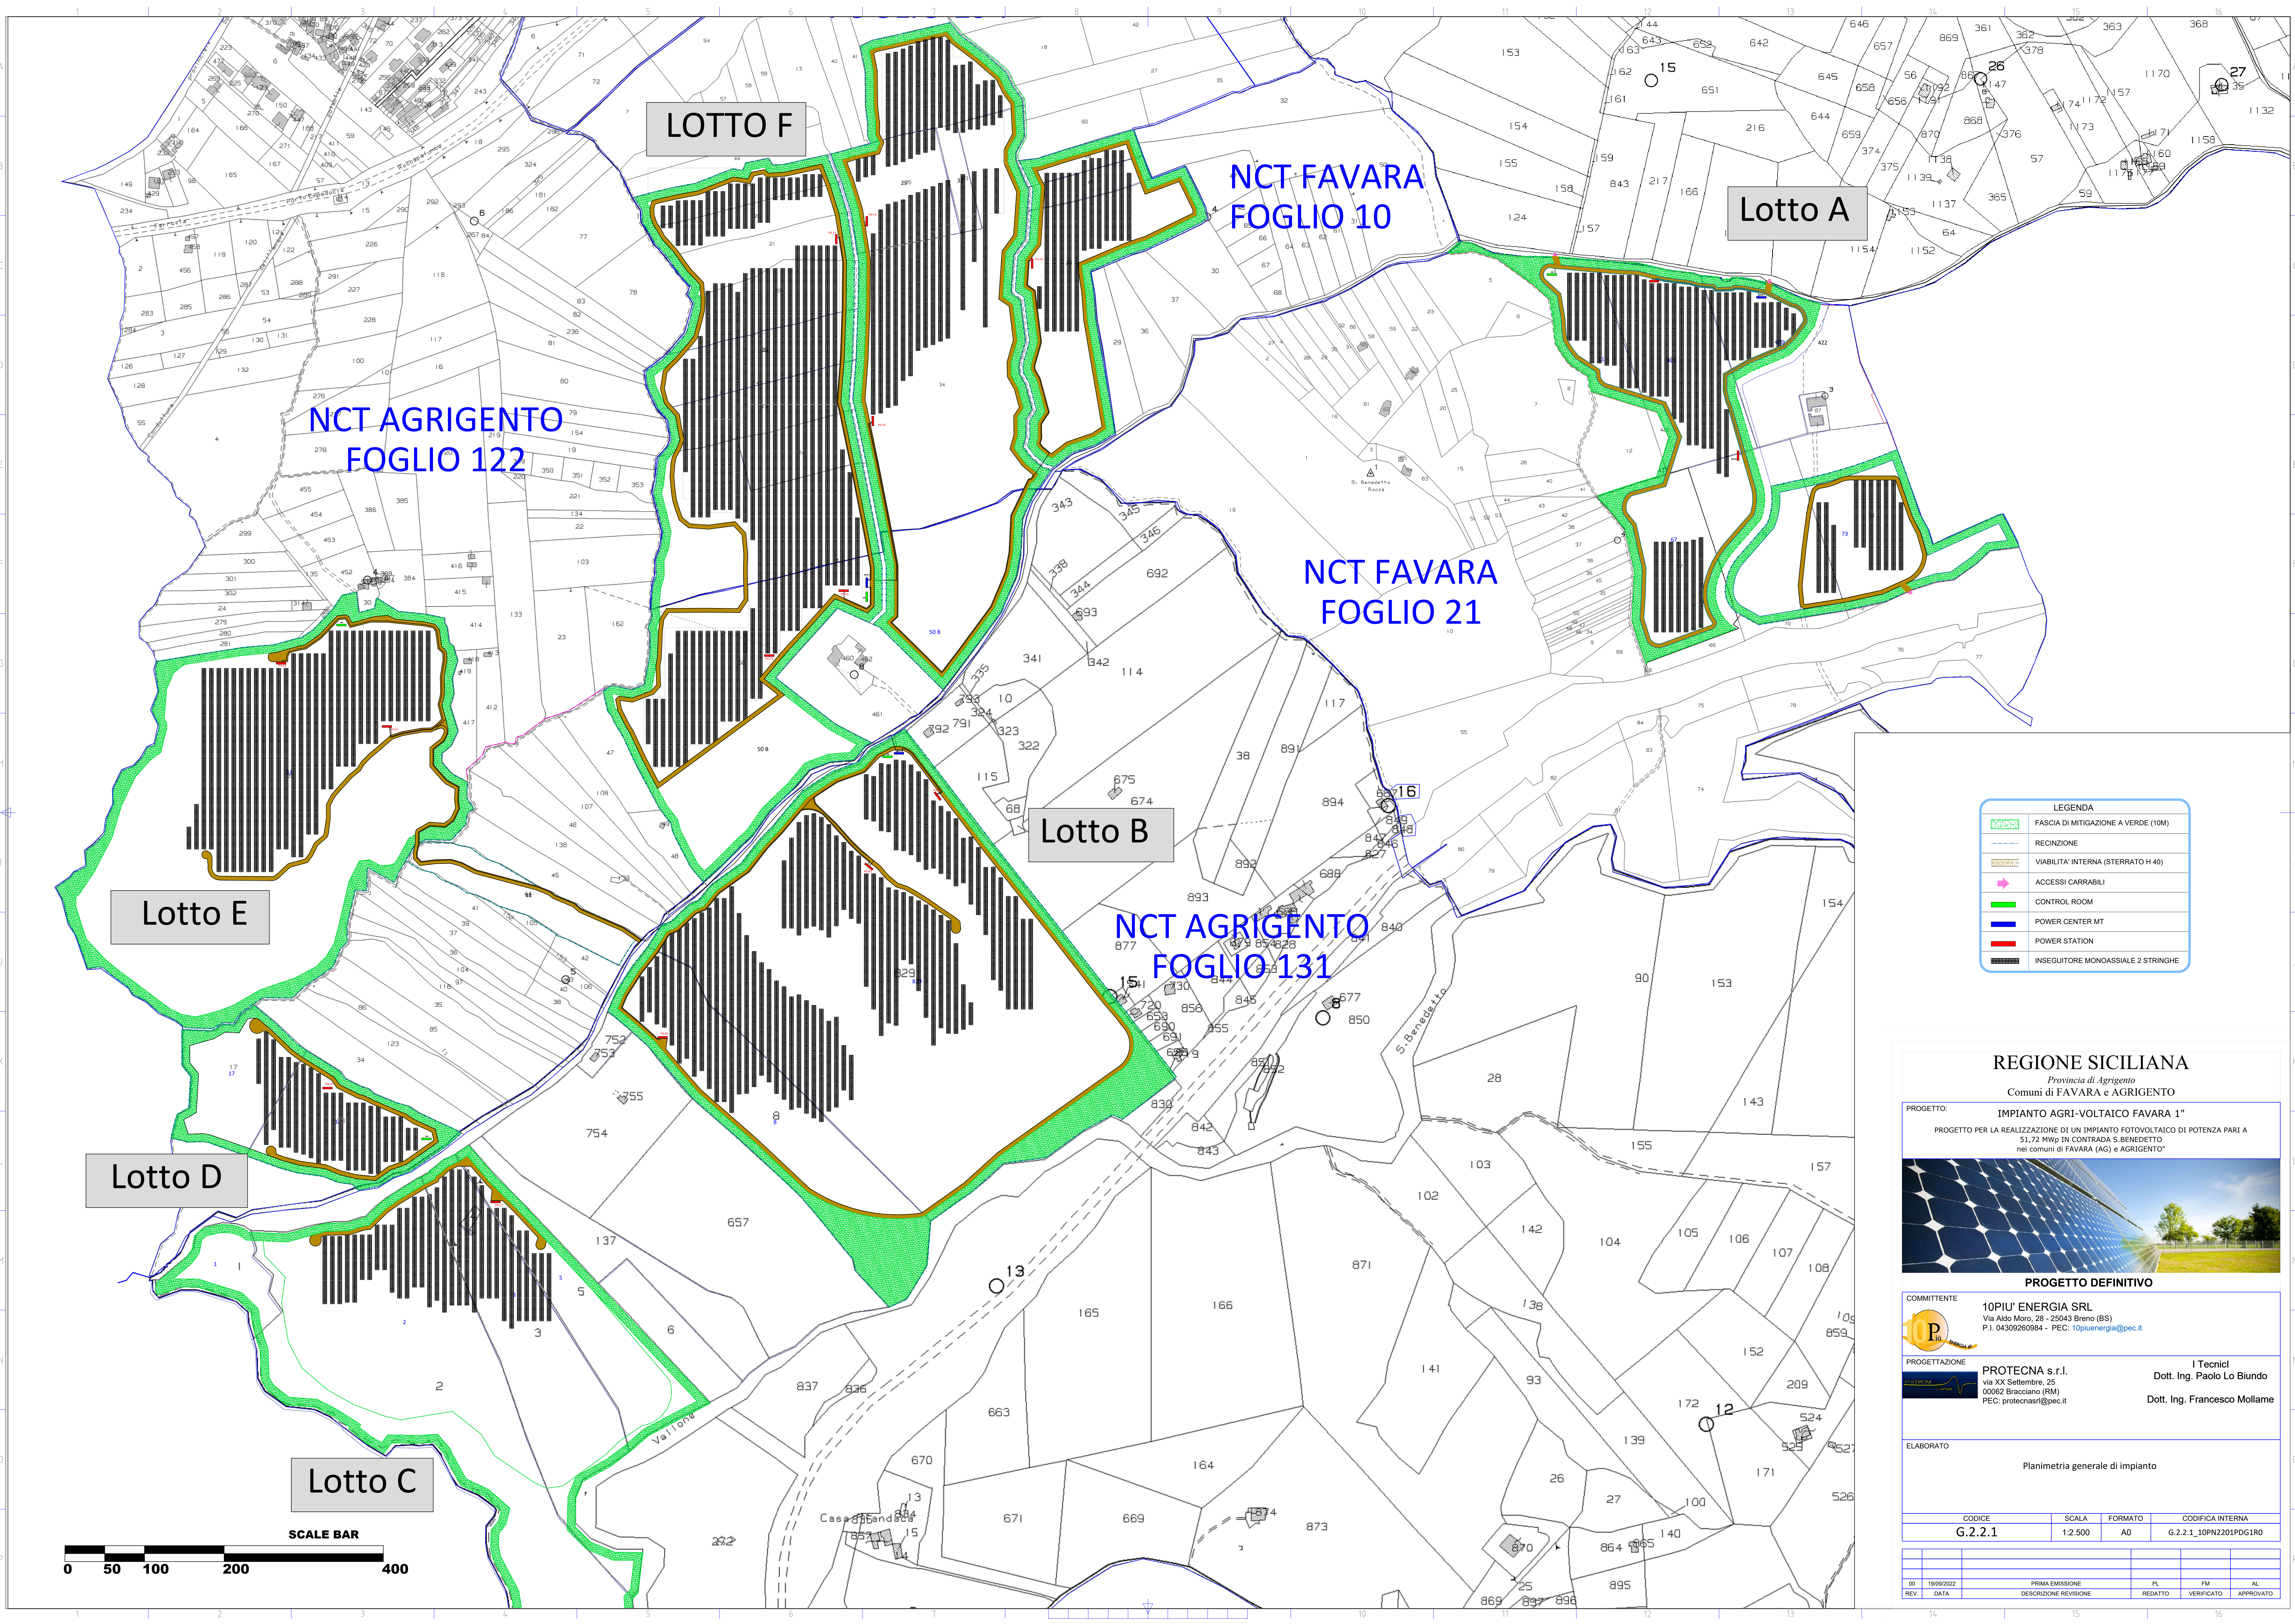

LEGENDA	
	FASCIA DI MITIGAZIONE A VERDE (10M)
	RECINZIONE
	VIABILITA' INTERNA (STERRATO H 40)
	ACCESSI CARRABILI
	CONTROL ROOM
	POWER CENTER MT
	POWER STATION
	INSEGUITORE MONOASSIALE 2 STRINGHE

REGIONE SICILIANA

Provincia di Agrigento
Comuni di FAVARA e AGRIGENTO

PROGETTO: IMPIANTO AGRI-VOLTAICO FAVARA 1"
PROGETTO PER LA REALIZZAZIONE DI UN IMPIANTO FOTOVOLTAICO DI POTENZA PARI A 51,72 MWp IN CONTRADA S.BENEDETTO nei comuni di FAVARA (AG) e AGRIGENTO*



PROGETTO DEFINITIVO

COMMITTENTE: 10PIU' ENERGIA SRL
Via Aldo Moro, 28 - 25043 Breno (BS)
P.I. 04309260984 - PEC: 10piuenergia@pec.it

PROGETTAZIONE: PROTECNA s.r.l.
via XX Settembre, 25
00082 Bracciano (RM)
PEC: protecnasrl@pec.it

I Tecnici
Dott. Ing. Paolo Lo Biundo
Dott. Ing. Francesco Mollame

ELABORATO: Planimetria generale di impianto

CODICE	SCALA	FORMATO	CODIFICA INTERNA
G.2.2.1	1:2.500	A0	G.2.2.1_10PN2201PDG1R0

NO	DATA	PRIMA EMISSIONE	DESCRIZIONE REVISIONE	PL	FM	AL
00	19/09/2022					
REV.	DATA			REDAITTO	VERIFICATO	APPROVATO