




PARTICOLARE COLLEGAMENTO ARRAY CAMPO B1

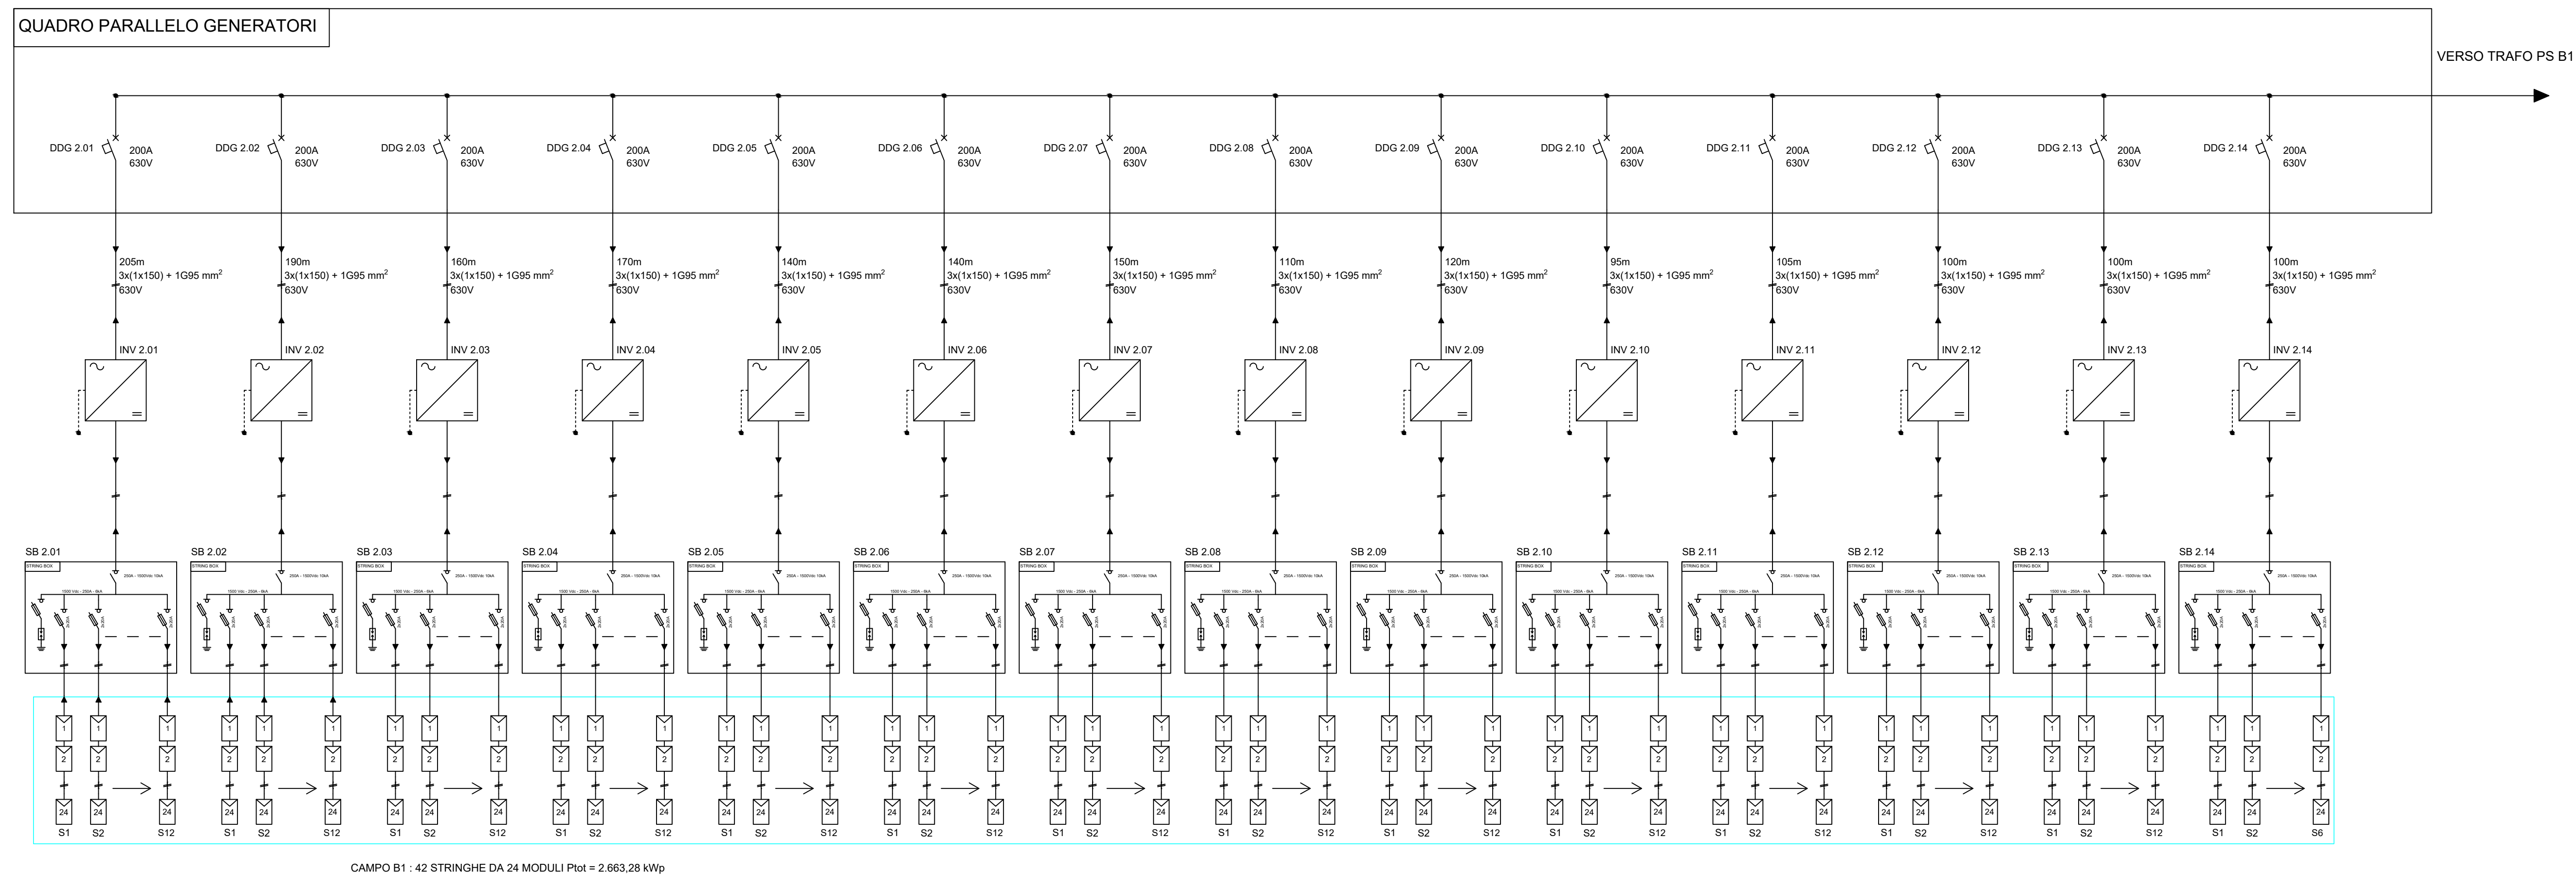

PARTICOLARE COLLEGAMENTO ARRAY CAMPO B2

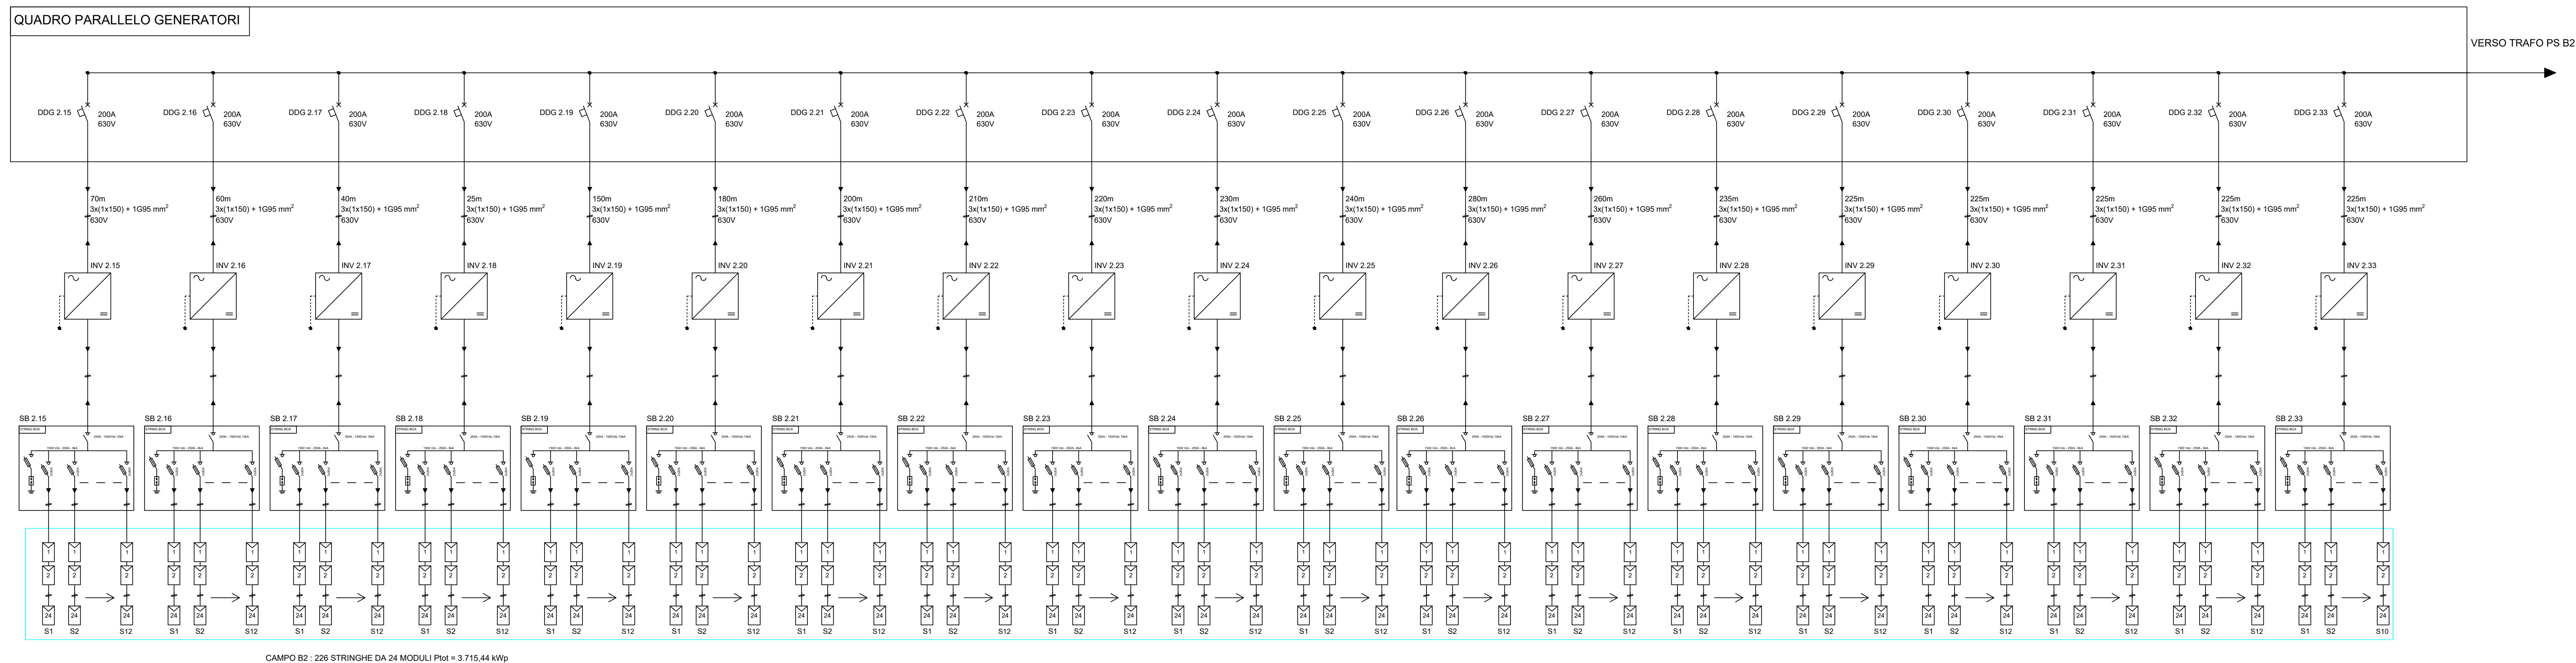

LEGENDA					
SIMBOLO	DESCRIZIONE	SIMBOLO	DESCRIZIONE	SIMBOLO	DESCRIZIONE
	TRASFORMATORE VOLTIMETRICO	SL	SCOMPATO LINEA	27	PROTEZIONE MINIMA TENSIONE
	RECEZIONE A VUOTO	SC	SCOMPATO CONSEGNA	27VI	PROTEZIONE MASSIMA TENSIONE DI SEQUENZA LINEA
	RECEZIONE SOTTO CARICO	M	SCOMPATO MISURE	59	PROTEZIONE MASSIMA TENSIONE
	INTERRUZIONE DI MASSIMA TENSIONE CONSUMIBILE	DG	DISPOSITIVO GENERALE	59 N	PROTEZIONE MASSIMA TENSIONE OROLOGHE
	FUSIBILE	DI	DISPOSITIVO DI INTERFACCIA	59VI	PROTEZIONE MASSIMA TENSIONE DI SEQUENZA INVERSA
	INTERRUZIONE DI POTENZA	PG	PROTEZIONE GENERALE	51	PROTEZIONE MASSIMA TENSIONE AD AZIONE INTENSATA
	COMANDO MOTORIZZATO	PI	PROTEZIONE DI INTERFACCIA	51 N	PROTEZIONE MASSIMA TENSIONE AD AZIONE INTENSATA COLLEGATO AL NERLUTTO
	TRASFORMATORE AUTOTRASFORMAZIONE		RELE DI MASSA CORRENTE	50	PROTEZIONE MASSIMA TENSIONE AD AZIONE INSTANTANEA
	TRASFORMATORE AUTOTRASFORMAZIONE	67 N	PROTEZIONE DIREZIONALE DI TERRA	76	PROTEZIONE MASSIMA CORRENTE IN C.C.
	TRASFORMATORE AUTOTRASFORMAZIONE	64	RELEVATORE DI TERRA	50 N	PROTEZIONE MASSIMA TENSIONE AD AZIONE INSTANTANEA COLLEGATO AL NERLUTTO
	OMOPOLARE		UNITA' PERMANENZA E MODULO G5	81C	MINIMA FREQUENZA
	SEZIONATORI DI TERRA		INTERRUTTORE AUTOMATICO MAGNETOTERMICO	81S	MASSIMA FREQUENZA
	SCARICATORI DI SOVOLTAGIONE		INTERRUTTORE AUTOMATICO MAGNETOTERMICO DIFFERENZIALE		RELE DI MASSIMA CORRENTE DIFFERENZIALE OMOPOLARE
	ISOLATORI CAPACITIVI		GRUPPO DI MISURA AD ADESIONE AUTOLIMPIANTE		GRUPPO DI MISURA ENERGIA INERLENTATA - ENERGIA MASSIMA
	INTERRUBBO MECCANICO		BATTERIA		LAMPADA DI SEGNALEAZIONE
	INTERRUBBO FOTOVOLTAICO		INVERTER DC/AC		RICARICAZIONE AC/DC
	CORRENTE CONTINUA		CORRENTE ALTERNATA		COLLEGAMENTO TRASPARENTE - STELLA INVERSA
	TRASFORMATORE DI POTENZA COMPLESSO SECONDO TRASPARENTE - STELLA		TRASFORMATORE DI POTENZA COMPLESSO SECONDO TRASPARENTE - APERTO		TRASFORMATORE DI TENSIONE DUPLO SECONDO TRASPARENTE - APERTO

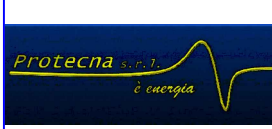REGIONE SICILIANA <i>Provincia di Agrigento</i> Comuni di FAVARA e AGRIGENTO					
PROGETTO: IMPIANTO AGRI-VOLTAICO FAVARA 1" PROGETTO PER LA REALIZZAZIONE DI UN IMPIANTO FOTOVOLTAICO DI POTENZA PARI A 51,72 MWp IN CONTRADA S.BENEDETTO nei comuni di FAVARA (AG) e AGRIGENTO" 					
PROGETTO DEFINITIVO					
COMMITTEE 		10PIU. ENERGIA SRL Via Aldo Moro, 28 - 25043 Breno (BS) P.I. 04309260984 - PEC: 10piuenergia@pec.it			
PROGETTAZIONE 		PROTECNA s.r.l. via XX Settembre, 25 00062 Bracciano (RM) PEC: protecnasrl@pec.it I Tecnici Dott. Ing. Paolo Lo Biundo Dott. Ing. Francesco Mollame			
ELABORATO Schema elettrico unifilare di impianto Lotto B - campi B1 e B2					
CODICE		SCALA	FORMATO	CODIFICA INTERNA	
G.2.2.20		1:--	2x6 A4	G.2.2.20_10PN2201PDG20R0	
19/09/2022	PRIMA EMISSIONE	PL	FM	AL	
REV.	DATA	DESCRIZIONE REVISIONE	REDATTO	VERIFICATO	APPROVATO