


PARTICOLARE COLLEGAMENTO ARRAY CAMPO B3

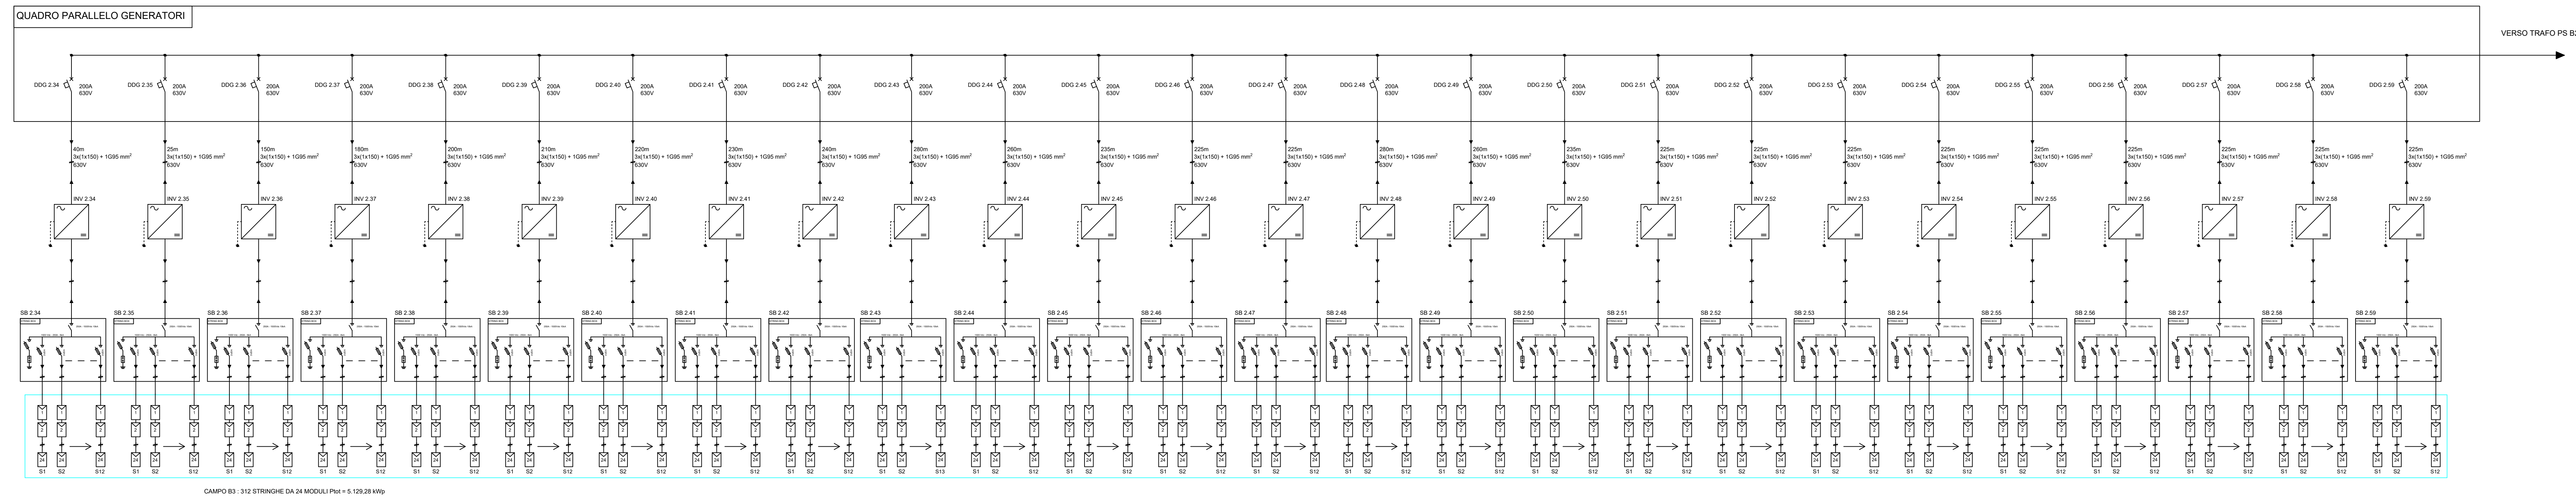

LEGENDA					
SIMBOLO	DESCRIZIONE	SIMBOLO	DESCRIZIONE	SIMBOLO	DESCRIZIONE
	TRASFORMATORE VOLTMETRICO	SL	SCOMPATTO LINEA	27	PROTEZIONE MINIMA TENSIONE
	SEZIONATORE A VUOTO		SCOMPATTO CONNESSIONE	27VI	PROTEZIONE MASSIMA TENSIONE DI SEQUENZA LIGATA
	SEZIONATORE SOTTO CARICO	M	SCOMPATTO MISURE	59	PROTEZIONE MASSIMA TENSIONE
	INTERRUZIONE DI MANOVRA SENZA SEZIONATORE CONSUMIBILE	DG	DISPOSITIVO GENERALE	59 N	PROTEZIONE MASSIMA TENSIONE OROLOGICA
	FUSIBILE	DI	DISPOSITIVO DI INTERFACCIA	59VI	PROTEZIONE MASSIMA TENSIONE DI SEQUENZA INVERSA
	INTERRUZIONE DI POTENZA	PG	PROTEZIONE GENERALE	51	PROTEZIONE MASSIMA TENSIONE AD AZIONE INTENSIFICATA
	SEZIONATORE AUTOMATIZZATO MOTORIZZATO	PI	PROTEZIONE DI INTERFACCIA	51 N	PROTEZIONE MASSIMA TENSIONE AD AZIONE INTENSIFICATA COLLEGATO AL NULLO
	COMANDO MOTORIZZATO		RELE DI MASSIMA CORRENTE	50	PROTEZIONE MASSIMA TENSIONE AD AZIONE INSTANTANEA
	TRASFORMATORE AMPEROMETRICO	67 N	PROTEZIONE DIREZIONALE DI TERRA	76	PROTEZIONE MASSIMA CORRENTE IN C.C.
	TRASFORMATORE AMPEROMETRICO TRIFASE	64	RIELEVATORE DI TERRA	50 N	PROTEZIONE MASSIMA TENSIONE AD AZIONE INSTANTANEA COLLEGATO AL NULLO
	OMOPOLARITÀ		UNITÀ PERIFERICA E MODULO G	81C	MINIMA FREQUENZA
	SEZIONATORE DI TERRA		INTERRUZIONE ALL'ISOLAMENTO MAGNETOTERMICO	81S	MASSIMA FREQUENZA
	SCARICATORE DI SOVRATENSIONE		MOTORE AUTOMATICO MAGNETOTERMICO		RELE DI MASSIMA CORRENTE OMOPOLARITÀ
	ISOLATORI CAPACITIVI		GRUPPO DI MISURA A QUATTRO AVVOLGIMENTI		GRUPPO DI MISURA ENERGIA INERZIALE, PER L'AZIONE MASSIMA
	INTERBLOCCO MECCANICO		BATTERIA		LAMPADA DI SEGNALEAZIONE
	INTERBLOCCO FOTOELETTRICO		INVERTER DC/AC		RICARICATORE A C.C.
	CORRENTE CONTINUA		CORRENTE ALTERNATA		COLLEGAMENTO TRIANGOLO - STELLA INVERSA
	TRASFORMATORE DI POTENZA		TRASFORMATORE DI POTENZA CON RAPPORTO DI TRASFORMAZIONE		TRASFORMATORE DI TENSIONE
	COLLEGAMENTO TRIANGOLO - STELLA				COLLEGAMENTO STELLA - TRIANGOLO

REGIONE SICILIANA Provincia di Agrigento Comuni di FAVARA e AGRIGENTO					
PROGETTO: IMPIANTO AGRI-VOLTAICO FAVARA 1" PROGETTO PER LA REALIZZAZIONE DI UN IMPIANTO FOTOVOLTAICO DI POTENZA PARI A 51,72 MWp IN CONTRADA S.BENEDETTO nei comuni di FAVARA (AG) e AGRIGENTO"  PROGETTO DEFINITIVO					
COMMITTEE  10PIU ENERGIA SRL Via Aldo Moro, 28 - 25043 Breno (BS) P.I. 04309260984 - PEC: 10piuenergia@pec.it					
PROGETTAZIONE  PROTECNA s.r.l. via XX Settembre, 25 00062 Bracciano (RM) PEC: protecnasrl@pec.it I Tecnici Dott. Ing. Paolo Lo Biundo Dott. Ing. Francesco Mollame					
ELABORATO Schema elettrico unifilare di impianto Lotto B - campo B3					

| | | | | | | | |----------|--|-------|---------|--------------------------|--| | CODICE | | SCALA | FORMATO | CODIFICA INTERNA | | | G.2.2.21 | | 1-- | 2x6 A4 | G.2.2.21_10PN2201PDG21R0 | | | | | | | |
| | | | | | | | |------|------------|-----------------------|---------|------------|-----------| | | | | | | | | | | | | | | | | | | | | | | 00 | 19/09/2022 | PRIMA EMISSIONE | PL | FM | AL | | REV. | DATA | DESCRIZIONE REVISIONE | REDATTO | VERIFICATO | APPROVATO | | | | | | |